




Содержание

Лист	Наименование	Примечание
1.	Содержание	
3.	Экспликация нежилых помещений	
14.	Экспликация жилых помещений	
65.	Экспликация мест общего пользования	
70.	Подземная автостоянка (блок-секции 1, 2, 3)	
71.	План 1-го этажа б/с 1	
72.	План 2-го этажа б/с 1	
73.	План 3-го этажа б/с 1	
74.	План 4-го этажа б/с 1	
75.	План 5-го этажа б/с 1	
76.	План 6-го этажа б/с 1	
77.	План кровли. Фрагмент плана на отм. +18.000	
78.	План 1-го этажа б/с 2	
79.	План 2-го этажа б/с 2	
80.	План 3-го этажа б/с 2	
81.	План 4-го этажа б/с 2	
82.	План 5-го этажа б/с 2	
83.	План 6-го этажа б/с 2	
84.	План кровли. Фрагмент плана на отм. +18.000	
85.	План 1-го этажа б/с 3	
86.	План 2-го этажа б/с 3	
87.	План 3-го этажа б/с 3	
88.	План 4-го этажа б/с 3	
89.	План 5-го этажа б/с 3	
90.	План 6-го этажа б/с 3	
91.	План кровли. Фрагмент плана на отм. +18.000	
92.	План подвала б/с 4	
93.	План 1-го этажа б/с 4	
94.	План 2-го этажа б/с 4	
95.	План 3-го этажа б/с 4	
96.	План 4-го этажа б/с 4	
97.	План 5-го этажа б/с 4	
98.	План 6-го этажа б/с 4	
99.	План 7-го этажа б/с 4	

						Многоквартирный жилой дом со встроенными помещениями и подземным паркингом на участке с кадастровым номером 26:12:012001:11248 в квартале 529 г. Ставрополя			
Изм.	Кол.уч.	Лист	№ док.	Подп.	Дата				
						Содержание	Стадия	Лист	Листов
							П	1	
							ООО		
							С-ПРОЕКТ г.Ставрополь		
Разраб.		Турченко			08.21				
Н.контр.		Должиков			08.21				
ГИП		Должиков			08.21				

Лист	Наименование	Примечание
100.	План 8-го этажа б/с 4	
101.	План кровли. Фрагмент плана на отм. +24.000	
102.	План подвала б/с 5	
103.	План 1-го этажа б/с 5	
104.	План 2-го этажа б/с 5	
105.	План 3-го этажа б/с 5	
106.	План 4-го этажа б/с 5	
107.	План 5-го этажа б/с 5	
108.	План 6-го этажа б/с 5	
109.	План 7-го этажа б/с 5	
110.	План 8-го этажа б/с 5	
111.	План кровли. Фрагмент плана на отм. +24.000	
112.	План подвала б/с 6	
113.	План 1-го этажа б/с 6	
114.	План 2-го этажа б/с 6	
115.	План 3-го этажа б/с 6	
116.	План 4-го этажа б/с 6	
117.	План 5-го этажа б/с 6	
118.	План 6-го этажа б/с 6	
119.	План 7-го этажа б/с 6	
120.	План 8-го этажа б/с 6	
121.	План кровли. Фрагмент плана на отм. +24.000	
122.	План подвала б/с 7	
123.	План 1-го этажа б/с 7	
124.	План 2-го этажа б/с 7	
125.	План 3-го этажа б/с 7	
126.	План 4-го этажа б/с 7	
127.	План 5-го этажа б/с 7	
128.	План 6-го этажа б/с 7	
129.	План 7-го этажа б/с 7	
130.	План 8-го этажа б/с 7	
131.	План кровли. Фрагмент плана на отм. +24.000	

						Многоквартирный жилой дом со встроенными помещениями и подземным паркингом на участке с кадастровым номером 26:12:012001:11248 в квартале 529 г. Ставрополя	Лист
Изм.	Кол.уч.	Лист	Недок.	Подп.	Дата		2

Экспликация нежилых помещений

Таблица №1.

№ п/п	Номер нежилого помещения	Назначение нежилого помещения	Этаж расположения	Местоположение помещения	Общая площадь, м2
1	6	Продаваемая хоз. кладовая	1 этаж	Блок-секция 7	4,00
2	7	Продаваемая хоз. кладовая	1 этаж	Блок-секция 7	4,00
3	8	Продаваемая хоз. кладовая	1 этаж	Блок-секция 7	4,10
4	9	Продаваемая хоз. кладовая	1 этаж	Блок-секция 7	4,30
5	12	Продаваемая хоз. кладовая	2 этаж	Блок-секция 7	4,00
6	13	Продаваемая хоз. кладовая	2 этаж	Блок-секция 7	4,00
7	14	Продаваемая хоз. кладовая	2 этаж	Блок-секция 7	4,10
8	15	Продаваемая хоз. кладовая	2 этаж	Блок-секция 7	4,30
9	18	Продаваемая хоз. кладовая	3 этаж	Блок-секция 7	4,00
10	19	Продаваемая хоз. кладовая	3 этаж	Блок-секция 7	4,00
11	20	Продаваемая хоз. кладовая	3 этаж	Блок-секция 7	4,10
12	21	Продаваемая хоз. кладовая	3 этаж	Блок-секция 7	4,30
13	24	Продаваемая хоз. кладовая	4 этаж	Блок-секция 7	4,00
14	25	Продаваемая хоз. кладовая	4 этаж	Блок-секция 7	4,00
15	26	Продаваемая хоз. кладовая	4 этаж	Блок-секция 7	4,10
16	27	Продаваемая хоз. кладовая	4 этаж	Блок-секция 7	4,30
17	30	Продаваемая хоз. кладовая	5 этаж	Блок-секция 7	4,00
18	31	Продаваемая хоз. кладовая	5 этаж	Блок-секция 7	4,00
19	32	Продаваемая хоз. кладовая	5 этаж	Блок-секция 7	4,10
20	33	Продаваемая хоз.	5 этаж	Блок-секция 7	4,30

						Многоквартирный жилой дом со встроенными помещениями и подземным паркингом на участке с кадастровым номером 26:12:012001:11248 в квартале 529 г. Ставрополя	Лист
Изм.	Кол.уч.	Лист	Недок.	Подп.	Дата		3

№ п/п	Номер нежилого помещения	Назначение нежилого помещения	Этаж расположения	Местоположение помещения	Общая площадь, м2
		кладовая			
21	36	Продаваемая хоз. кладовая	6 этаж	Блок-секция 7	4,00
22	37	Продаваемая хоз. кладовая	6 этаж	Блок-секция 7	4,00
23	38	Продаваемая хоз. кладовая	6 этаж	Блок-секция 7	4,10
24	39	Продаваемая хоз. кладовая	6 этаж	Блок-секция 7	4,30
25	42	Продаваемая хоз. кладовая	7 этаж	Блок-секция 7	4,00
26	43	Продаваемая хоз. кладовая	7 этаж	Блок-секция 7	4,00
27	44	Продаваемая хоз. кладовая	7 этаж	Блок-секция 7	4,10
28	45	Продаваемая хоз. кладовая	7 этаж	Блок-секция 7	4,30
29	48	Продаваемая хоз. кладовая	8 этаж	Блок-секция 7	4,00
30	49	Продаваемая хоз. кладовая	8 этаж	Блок-секция 7	4,00
31	50	Продаваемая хоз. кладовая	8 этаж	Блок-секция 7	4,10
32	51	Продаваемая хоз. кладовая	8 этаж	Блок-секция 7	4,30
33	56	Продаваемая хоз. кладовая	Подвал	Блок-секция 5	3,70
34	57	Продаваемая хоз. кладовая	Подвал	Блок-секция 5	17,30
35	58	Продаваемая хоз. кладовая	Подвал	Блок-секция 5	16,30
36	59	Продаваемая хоз. кладовая	Подвал	Блок-секция 5	12,00
37	60	Продаваемая хоз. кладовая	Подвал	Блок-секция 5	12,80
38	61	Продаваемая хоз. кладовая	Подвал	Блок-секция 5	12,50
39	62	Продаваемая хоз. кладовая	Подвал	Блок-секция 5	8,30
40	63	Продаваемая хоз. кладовая	Подвал	Блок-секция 5	8,40
41	64	Продаваемая хоз. кладовая	Подвал	Блок-секция 5	17,00

						Многоквартирный жилой дом со встроенными помещениями и подземным паркингом на участке с кадастровым номером 26:12:012001:11248 в квартале 529 г. Ставрополя	Лист
Изм.	Кол.уч.	Лист	Недок.	Подп.	Дата		4

№ п/п	Номер нежилого помещения	Назначение нежилого помещения	Этаж расположения	Местоположение помещения	Общая площадь, м2
42	65	Продаваемая хоз. кладовая	Подвал	Блок-секция 5	8,40
43	66	Продаваемая хоз. кладовая	Подвал	Блок-секция 5	12,20
44	67	Продаваемая хоз. кладовая	Подвал	Блок-секция 5	2,80
45	68	Продаваемая хоз. кладовая	Подвал	Блок-секция 5	19,30
46	69	Продаваемая хоз. кладовая	Подвал	Блок-секция 5	10,20
47	70	Продаваемая хоз. кладовая	Подвал	Блок-секция 5	10,70
48	71	Продаваемая хоз. кладовая	Подвал	Блок-секция 5	11,80
49	72	Продаваемая хоз. кладовая	Подвал	Блок-секция 5	10,30
50	73	Продаваемая хоз. кладовая	Подвал	Блок-секция 5	10,30
51	74	Продаваемая хоз. кладовая	Подвал	Блок-секция 5	4,60
52	75	Продаваемая хоз. кладовая	Подвал	Блок-секция 5	9,20
53	76	Продаваемая хоз. кладовая	Подвал	Блок-секция 5	10,00
54	77	Продаваемая хоз. кладовая	Подвал	Блок-секция 5	19,00
55	78	Продаваемая хоз. кладовая	Подвал	Блок-секция 5	11,20
56	79	Продаваемая хоз. кладовая	Подвал	Блок-секция 5	7,70
57	80	Продаваемая хоз. кладовая	Подвал	Блок-секция 5	17,00
58	81	Продаваемая хоз. кладовая	Подвал	Блок-секция 5	8,40
59	82	Продаваемая хоз. кладовая	Подвал	Блок-секция 5	8,30
60	83	Продаваемая хоз. кладовая	Подвал	Блок-секция 5	12,50
61	84	Продаваемая хоз. кладовая	Подвал	Блок-секция 5	10,70
62	85	Продаваемая хоз. кладовая	Подвал	Блок-секция 5	12,00
63	86	Продаваемая хоз.	Подвал	Блок-секция 5	16,10

						Многоквартирный жилой дом со встроенными помещениями и подземным паркингом на участке с кадастровым номером 26:12:012001:11248 в квартале 529 г. Ставрополя	Лист
Изм.	Кол.уч.	Лист	Недок.	Подп.	Дата		5

№ п/п	Номер нежилого помещения	Назначение нежилого помещения	Этаж расположения	Местоположение помещения	Общая площадь, м2
		кладовая			
64	87	Продаваемая хоз. кладовая	Подвал	Блок-секция 5	14,70
65	88	Продаваемая хоз. кладовая	Подвал	Блок-секция 5	13,90
66	123	Машино-место	0	Подземная автостоянка	16,90
67	124	Машино-место	0	Подземная автостоянка	19,10
68	125	Машино-место	0	Подземная автостоянка	19,10
69	126	Машино-место	0	Подземная автостоянка	15,80
70	127	Машино-место	0	Подземная автостоянка	15,40
71	128	Машино-место	0	Подземная автостоянка	15,40
72	129	Машино-место	0	Подземная автостоянка	20,00
73	130	Машино-место	0	Подземная автостоянка	18,90
74	131	Машино-место	0	Подземная автостоянка	18,90
75	132	Машино-место	0	Подземная автостоянка	18,80
76	133	Машино-место	0	Подземная автостоянка	18,80
77	134	Машино-место	0	Подземная автостоянка	20,00
78	135	Машино-место	0	Подземная автостоянка	18,80
79	136	Машино-место	0	Подземная автостоянка	18,80
80	137	Машино-место	0	Подземная автостоянка	15,40
81	138	Машино-место	0	Подземная автостоянка	15,40
82	139	Машино-место	0	Подземная автостоянка	20,00
83	140	Машино-место	0	Подземная автостоянка	18,90

						Многоквартирный жилой дом со встроенными помещениями и подземным паркингом на участке с кадастровым номером 26:12:012001:11248 в квартале 529 г. Ставрополя	Лист
Изм.	Кол.уч.	Лист	№док.	Подп.	Дата		6

№ п/п	Номер нежилого помещения	Назначение нежилого помещения	Этаж расположения	Местоположение помещения	Общая площадь, м2
84	141	Машино-место	0	Подземная автостоянка	18,90
85	142	Машино-место	0	Подземная автостоянка	15,80
86	143	Машино-место	0	Подземная автостоянка	19,10
87	144	Машино-место	0	Подземная автостоянка	19,10
88	145	Машино-место	0	Подземная автостоянка	15,70
89	146	Машино-место	0	Подземная автостоянка	19,60
90	147	Машино-место	0	Подземная автостоянка	19,60
91	148	Машино-место	0	Подземная автостоянка	20,00
92	149	Машино-место	0	Подземная автостоянка	17,70
93	150	Машино-место	0	Подземная автостоянка	17,70
94	151	Машино-место	0	Подземная автостоянка	17,80
95	152	Машино-место	0	Подземная автостоянка	17,80
96	153	Машино-место	0	Подземная автостоянка	17,80
97	154	Машино-место	0	Подземная автостоянка	17,80
98	155	Машино-место	0	Подземная автостоянка	17,80
99	156	Машино-место	0	Подземная автостоянка	17,80
100	157	Машино-место	0	Подземная автостоянка	17,80
101	158	Машино-место	0	Подземная автостоянка	17,80
102	159	Машино-место	0	Подземная автостоянка	17,70
103	160	Машино-место	0	Подземная автостоянка	17,70

						Многоквартирный жилой дом со встроенными помещениями и подземным паркингом на участке с кадастровым номером 26:12:012001:11248 в квартале 529 г. Ставрополя	Лист
Изм.	Кол.уч.	Лист	Недок.	Подп.	Дата		7

№ п/п	Номер нежилого помещения	Назначение нежилого помещения	Этаж расположения	Местоположение помещения	Общая площадь, м2
104	161	Машино-место	0	Подземная автостоянка	20,00
105	162	Комплексный приемный пункт	1 этаж	блок-секция 3	144,60
106	163	Кладовая уб. инв.	1 этаж	блок-секция 3	2,90
107	164	Санузел	1 этаж	блок-секция 3	4,30
108	165	Комплексный приемный пункт	1 этаж	блок-секция 3	179,20
109	166	Кладовая уб. инв.	1 этаж	блок-секция 3	3,50
110	167	Санузел	1 этаж	блок-секция 3	4,30
111	168	Техническое помещение	1 этаж	блок-секция 3	77,00
112	174	Продаваемая хоз. кладовая	2 этаж	блок-секция 3	6,80
113	175	Продаваемая хоз. кладовая	2 этаж	блок-секция 3	3,00
114	176	Продаваемая хоз. кладовая	2 этаж	блок-секция 3	3,00
115	179	Продаваемая хоз. кладовая	3 этаж	блок-секция 3	6,80
116	180	Продаваемая хоз. кладовая	3 этаж	блок-секция 3	3,00
117	181	Продаваемая хоз. кладовая	3 этаж	блок-секция 3	3,00
118	184	Продаваемая хоз. кладовая	4 этаж	блок-секция 3	6,80
119	185	Продаваемая хоз. кладовая	4 этаж	блок-секция 3	3,00
120	186	Продаваемая хоз. кладовая	4 этаж	блок-секция 3	3,00
121	189	Продаваемая хоз. кладовая	5 этаж	блок-секция 3	6,80
122	190	Продаваемая хоз. кладовая	5 этаж	блок-секция 3	3,00
123	191	Продаваемая хоз. кладовая	5 этаж	блок-секция 3	3,00
124	194	Продаваемая хоз. кладовая	6 этаж	блок-секция 3	6,80
125	195	Продаваемая хоз.	6 этаж	блок-секция 3	3,00

						Многоквартирный жилой дом со встроенными помещениями и подземным паркингом на участке с кадастровым номером 26:12:012001:11248 в квартале 529 г. Ставрополя	Лист
Изм.	Кол.уч.	Лист	Недок.	Подп.	Дата		8

№ п/п	Номер нежилого помещения	Назначение нежилого помещения	Этаж расположения	Местоположение помещения	Общая площадь, м2
5		кладовая			
12 6	196	Продаваемая хоз. кладовая	6 этаж	блок-секция 3	3,00
12 7	199	Комплексный приемный пункт	1 этаж	блок-секция 2	93,20
12 8	200	Санузел	1 этаж	блок-секция 2	3,30
12 9	201	Кладовая уборочного инвент.	1 этаж	блок-секция 2	2,00
13 0	202	Гардеробная	1 этаж	блок-секция 2	8,80
13 1	203	Комплексный приемный пункт	1 этаж	блок-секция 2	139,70
13 2	204	Санузел	1 этаж	блок-секция 2	3,30
13 3	205	Кладовая уборочного инвент.	1 этаж	блок-секция 2	2,00
13 4	206	Гардеробная	1 этаж	блок-секция 2	8,00
13 5	214	Продаваемая хоз. кладовая	2 этаж	блок-секция 2	2,60
13 6	217	Продаваемая хоз. кладовая	3 этаж	блок-секция 2	2,60
13 7	220	Продаваемая хоз. кладовая	4 этаж	блок-секция 2	2,60
13 8	223	Продаваемая хоз. кладовая	5 этаж	блок-секция 2	2,60
13 9	226	Продаваемая хоз. кладовая	6 этаж	блок-секция 2	2,60
14 0	229	Комплексный приемный пункт	1 этаж	блок-секция 1	133,50
14 1	230	Санузел	1 этаж	блок-секция 1	3,40
14 2	231	Комплексный приемный пункт	1 этаж	блок-секция 1	123,00
14 3	232	Кладовая уборочного инвент.	1 этаж	блок-секция 1	3,70
14 4	233	Санузел	1 этаж	блок-секция 1	4,10
14 5	234	Комплексный приемный пункт	1 этаж	блок-секция 1	144,10
14 6	235	Кладовая уборочного инвент.	1 этаж	блок-секция 1	2,90

						Многоквартирный жилой дом со встроенными помещениями и подземным паркингом на участке с кадастровым номером 26:12:012001:11248 в квартале 529 г. Ставрополя	Лист
Изм.	Кол.уч.	Лист	Недок.	Подп.	Дата		9

№ п/п	Номер нежилого помещения	Назначение нежилого помещения	Этаж расположения	Местоположение помещения	Общая площадь, м2
14 7	236	Санузел	1 этаж	блок-секция 1	4,10
14 8	242	Продаваемая хоз. кладовая	2 этаж	блок-секция 1	6,80
14 9	243	Продаваемая хоз. кладовая	2 этаж	блок-секция 1	3,00
15 0	244	Продаваемая хоз. кладовая	2 этаж	блок-секция 1	3,00
15 1	247	Продаваемая хоз. кладовая	3 этаж	блок-секция 1	6,80
15 2	248	Продаваемая хоз. кладовая	3 этаж	блок-секция 1	3,00
15 3	249	Продаваемая хоз. кладовая	3 этаж	блок-секция 1	3,00
15 4	252	Продаваемая хоз. кладовая	4 этаж	блок-секция 1	6,80
15 5	253	Продаваемая хоз. кладовая	4 этаж	блок-секция 1	3,00
15 6	254	Продаваемая хоз. кладовая	4 этаж	блок-секция 1	3,00
15 7	257	Продаваемая хоз. кладовая	5 этаж	блок-секция 1	6,80
15 8	258	Продаваемая хоз. кладовая	5 этаж	блок-секция 1	3,00
15 9	259	Продаваемая хоз. кладовая	5 этаж	блок-секция 1	3,00
16 0	262	Продаваемая хоз. кладовая	6 этаж	блок-секция 1	6,80
16 1	263	Продаваемая хоз. кладовая	6 этаж	блок-секция 1	3,00
16 2	264	Продаваемая хоз. кладовая	6 этаж	блок-секция 1	3,00
16 3	269	Продаваемая хоз. кладовая	Подвал	блок-секция 4	14,70
16 4	270	Продаваемая хоз. кладовая	Подвал	блок-секция 4	16,10
16 5	271	Продаваемая хоз. кладовая	Подвал	блок-секция 4	12,00
16 6	272	Продаваемая хоз. кладовая	Подвал	блок-секция 4	10,70
16 7	273	Продаваемая хоз. кладовая	Подвал	блок-секция 4	12,50
16	274	Продаваемая хоз.	Подвал	блок-секция 4	8,30

						Многоквартирный жилой дом со встроенными помещениями и подземным паркингом на участке с кадастровым номером 26:12:012001:11248 в квартале 529 г. Ставрополя	Лист
Изм.	Кол.уч.	Лист	Недок.	Подп.	Дата		10

№ п/п	Номер нежилого помещения	Назначение нежилого помещения	Этаж расположения	Местоположение помещения	Общая площадь, м2
8		кладовая			
169	275	Продаваемая хоз. кладовая	Подвал	блок-секция 4	8,40
170	276	Продаваемая хоз. кладовая	Подвал	блок-секция 4	17,00
171	277	Продаваемая хоз. кладовая	Подвал	блок-секция 4	7,70
172	278	Продаваемая хоз. кладовая	Подвал	блок-секция 4	11,20
173	279	Продаваемая хоз. кладовая	Подвал	блок-секция 4	19,00
174	280	Продаваемая хоз. кладовая	Подвал	блок-секция 4	10,00
175	281	Продаваемая хоз. кладовая	Подвал	блок-секция 4	9,20
176	282	Продаваемая хоз. кладовая	Подвал	блок-секция 4	4,60
177	283	Продаваемая хоз. кладовая	Подвал	блок-секция 4	10,30
178	284	Продаваемая хоз. кладовая	Подвал	блок-секция 4	10,30
179	285	Продаваемая хоз. кладовая	Подвал	блок-секция 4	11,80
180	286	Продаваемая хоз. кладовая	Подвал	блок-секция 4	10,70
181	287	Продаваемая хоз. кладовая	Подвал	блок-секция 4	10,20
182	288	Продаваемая хоз. кладовая	Подвал	блок-секция 4	19,30
183	289	Продаваемая хоз. кладовая	Подвал	блок-секция 4	2,80
184	290	Продаваемая хоз. кладовая	Подвал	блок-секция 4	12,20
185	291	Продаваемая хоз. кладовая	Подвал	блок-секция 4	8,40
186	292	Продаваемая хоз. кладовая	Подвал	блок-секция 4	17,00
187	293	Продаваемая хоз. кладовая	Подвал	блок-секция 4	8,40
188	294	Продаваемая хоз. кладовая	Подвал	блок-секция 4	8,30
189	295	Продаваемая хоз. кладовая	Подвал	блок-секция 4	12,50

						Многоквартирный жилой дом со встроенными помещениями и подземным паркингом на участке с кадастровым номером 26:12:012001:11248 в квартале 529 г. Ставрополя	Лист
Изм.	Кол.уч.	Лист	Недок.	Подп.	Дата		11

№ п/п	Номер нежилого помещения	Назначение нежилого помещения	Этаж расположения	Местоположение помещения	Общая площадь, м2
190	296	Продаваемая хоз. кладовая	Подвал	блок-секция 4	12,80
191	297	Продаваемая хоз. кладовая	Подвал	блок-секция 4	12,00
192	298	Продаваемая хоз. кладовая	Подвал	блок-секция 4	16,30
193	299	Продаваемая хоз. кладовая	Подвал	блок-секция 4	17,30
194	300	Продаваемая хоз. кладовая	Подвал	блок-секция 4	3,70
195	301	Продаваемая хоз. кладовая	Подвал	блок-секция 4	13,90
196	334	Продаваемая хоз. Кладовая	1 этаж	блок-секция 6	4,00
197	335	Продаваемая хоз. Кладовая	1 этаж	блок-секция 6	4,00
198	336	Продаваемая хоз. Кладовая	1 этаж	блок-секция 6	4,10
199	337	Продаваемая хоз. Кладовая	1 этаж	блок-секция 6	4,30
200	340	Продаваемая хоз. Кладовая	2 этаж	блок-секция 6	4,00
201	341	Продаваемая хоз. Кладовая	2 этаж	блок-секция 6	4,00
202	342	Продаваемая хоз. Кладовая	2 этаж	блок-секция 6	4,10
203	343	Продаваемая хоз. Кладовая	2 этаж	блок-секция 6	4,30
204	346	Продаваемая хоз. Кладовая	3 этаж	блок-секция 6	4,00
205	347	Продаваемая хоз. Кладовая	3 этаж	блок-секция 6	4,00
206	348	Продаваемая хоз. Кладовая	3 этаж	блок-секция 6	4,10
207	349	Продаваемая хоз. Кладовая	3 этаж	блок-секция 6	4,30
208	352	Продаваемая хоз. Кладовая	4 этаж	блок-секция 6	4,00
209	353	Продаваемая хоз. Кладовая	4 этаж	блок-секция 6	4,00
210	354	Продаваемая хоз. Кладовая	4 этаж	блок-секция 6	4,10
211	355	Продаваемая хоз.	4 этаж	блок-секция 6	4,30

						Многоквартирный жилой дом со встроенными помещениями и подземным паркингом на участке с кадастровым номером 26:12:012001:11248 в квартале 529 г. Ставрополя	Лист
Изм.	Кол.уч.	Лист	Недок.	Подп.	Дата		12

№ п/п	Номер нежилого помещения	Назначение нежилого помещения	Этаж расположения	Местоположение помещения	Общая площадь, м2
1		Кладовая			
21 2	358	Продаваемая хоз. Кладовая	5 этаж	блок-секция 6	4,00
21 3	359	Продаваемая хоз. Кладовая	5 этаж	блок-секция 6	4,00
21 4	360	Продаваемая хоз. Кладовая	5 этаж	блок-секция 6	4,10
21 5	361	Продаваемая хоз. Кладовая	5 этаж	блок-секция 6	4,30
21 6	364	Продаваемая хоз. Кладовая	6 этаж	блок-секция 6	4,00
21 7	365	Продаваемая хоз. Кладовая	6 этаж	блок-секция 6	4,00
21 8	366	Продаваемая хоз. Кладовая	6 этаж	блок-секция 6	4,10
21 9	367	Продаваемая хоз. Кладовая	6 этаж	блок-секция 6	4,30
22 0	370	Продаваемая хоз. Кладовая	7 этаж	блок-секция 6	4,00
22 1	371	Продаваемая хоз. Кладовая	7 этаж	блок-секция 6	4,00
22 2	372	Продаваемая хоз. Кладовая	7 этаж	блок-секция 6	4,10
22 3	373	Продаваемая хоз. Кладовая	7 этаж	блок-секция 6	4,30
22 4	376	Продаваемая хоз. Кладовая	8 этаж	блок-секция 6	4,00
22 5	377	Продаваемая хоз. Кладовая	8 этаж	блок-секция 6	4,00
22 6	378	Продаваемая хоз. Кладовая	8 этаж	блок-секция 6	4,10
22 7	379	Продаваемая хоз. Кладовая	8 этаж	блок-секция 6	4,30

						Многоквартирный жилой дом со встроенными помещениями и подземным паркингом на участке с кадастровым номером 26:12:012001:11248 в квартале 529 г. Ставрополя		Лист
Изм.	Кол.уч.	Лист	№док.	Подп.	Дата			13

Экспликация жилых помещений

Таблица №2.

№ п/п	Номер жилого помещения	Назначение жилого помещения	Этаж расположения	Номер подъезда	Общая площадь, м2
Блок-секция 7					
1	1	жилое помещение	1	1	65,3
2	в т.ч.	коридор			7,2
3		санузел			2,2
4		спальня			14,3
5		гостиная			21,1
6		кухня			17,4
7		ванная			3,1
8	2	жилое помещение	1	1	44,1
9	в т.ч.	коридор			6,3
10		кухня			18,1
11		гостиная			15,7
12		ванная			4,0
13	3	жилое помещение	1	1	73,9
14	в т.ч.	коридор			14,5
15		кухня			18,1
16		санузел			2
17		ванная			3,5
18		спальня			15,1
19		гостиная			20,7
20	4	жилое помещение	1	1	54,6
21	в т.ч.	коридор			10,3
22		гостиная			17,3
23		кухня			22,7
24		санузел			4,3
25	5	жилое помещение	1	1	61,3
26	в т.ч.	коридор			10,2
27		ванная			4,5
28		кухня			23,5
29		спальня			23,1
30	6	жилое помещение	1	1	68,9
31	в т.ч.	коридор			13,5
32		ванная			3,2
33		спальня			16,6

Многоквартирный жилой дом со встроенными помещениями и подземным паркингом на участке с кадастровым номером 26:12:012001:11248 в квартале 529 г. Ставрополя						Лист
Изм.	Кол.уч.	Лист	Недок.	Подп.	Дата	14

№ п/п	Номер жилого помещения	Назначение жилого помещения	Этаж расположения	Номер подъезда	Общая площадь, м2
34		гостиная			15,5
35		кухня			18,5
36		санузел			1,6
37	7	жилое помещение	2	1	65,3
38	в т.ч.	коридор			7,2
39		санузел			2,2
40		спальня			14,3
41		гостиная			21,1
42		кухня			17,4
43		ванная			3,1
44	8	жилое помещение	2	1	44,1
45	в т.ч.	коридор			6,3
46		кухня			18,1
47		гостиная			15,7
48		ванная			4,0
49	9	жилое помещение	2	1	73,9
50	в т.ч.	коридор			14,5
51		кухня			18,1
52		санузел			2
53		ванная			3,5
54		спальня			15,1
55		гостиная			20,7
56	10	жилое помещение	2	1	54,6
57	в т.ч.	коридор			10,3
58		гостиная			17,3
59		кухня			22,7
60		санузел			4,3
61	11	жилое помещение	2	1	73,2
62	в т.ч.	коридор			13,2
63		ванная			4,5
64		кухня			23,1
65		спальня			16,1
66		гостиная			16,3
67	12	жилое помещение	2	1	68,9
68	в т.ч.	коридор			13,5
69		ванная			3,2
70		спальня			16,6
71		гостиная			15,5

						Многоквартирный жилой дом со встроенными помещениями и подземным паркингом на участке с кадастровым номером 26:12:012001:11248 в квартале 529 г. Ставрополя	Лист
Изм.	Кол.уч.	Лист	Недок.	Подп.	Дата		15

№ п/п	Номер жилого помещения	Назначение жилого помещения	Этаж расположения	Номер подъезда	Общая площадь, м2
72		кухня			18,5
73		санузел			1,6
74	13	жилое помещение	3	1	65,3
75	в т.ч.	коридор			7,2
76		санузел			2,2
77		спальня			14,3
78		гостиная			21,1
79		кухня			17,4
80		ванная			3,1
81	14	жилое помещение	3	1	44,1
82	в т.ч.	коридор			6,3
83		кухня			18,1
84		гостиная			15,7
85		ванная			4,0
86	15	жилое помещение	3	1	73,9
87	в т.ч.	коридор			14,5
88		кухня			18,1
89		санузел			2
90		ванная			3,5
91		спальня			15,1
92		гостиная			20,7
93	16	жилое помещение	3	1	54,6
94	в т.ч.	коридор			10,3
95		гостиная			17,3
96		кухня			22,7
97		санузел			4,3
98	17	жилое помещение	3	1	73,2
99	в т.ч.	коридор			13,2
100		ванная			4,5
101		кухня			23,1
102		спальня			16,1
103		гостиная			16,3
104	18	жилое помещение	3	1	68,9
105	в т.ч.	коридор			13,5
106		ванная			3,2
107		спальня			16,6
108		гостиная			15,5
109		кухня			18,5

						Многоквартирный жилой дом со встроенными помещениями и подземным паркингом на участке с кадастровым номером 26:12:012001:11248 в квартале 529 г. Ставрополя	Лист
Изм.	Кол.уч.	Лист	Недок.	Подп.	Дата		16

№ п/п	Номер жилого помещения	Назначение жилого помещения	Этаж расположения	Номер подъезда	Общая площадь, м2
110		санузел			1,6
111	19	жилое помещение	4	1	65,3
112	в т.ч.	коридор			7,2
113		санузел			2,2
114		спальня			14,3
115		гостиная			21,1
116		кухня			17,4
117		ванная			3,1
118	20	жилое помещение	4	1	44,1
119	в т.ч.	коридор			6,3
120		кухня			18,1
121		гостиная			15,7
122		ванная			4,0
123	21	жилое помещение	4	1	73,9
124	в т.ч.	коридор			14,5
125		кухня			18,1
126		санузел			2
127		ванная			3,5
128		спальня			15,1
129		гостиная			20,7
130	22	жилое помещение	4	1	54,6
131	в т.ч.	коридор			10,3
132		гостиная			17,3
133		кухня			22,7
134		санузел			4,3
135	23	жилое помещение	4	1	73,2
136	в т.ч.	коридор			13,2
137		ванная			4,5
138		кухня			23,1
139		спальня			16,1
140		гостиная			16,3
141	24	жилое помещение	4	1	68,9
142	в т.ч.	коридор			13,5
143		ванная			3,2
144		спальня			16,6
145		гостиная			15,5
146		кухня			18,5
147		санузел			1,6

						Многоквартирный жилой дом со встроенными помещениями и подземным паркингом на участке с кадастровым номером 26:12:012001:11248 в квартале 529 г. Ставрополя	Лист
Изм.	Кол.уч.	Лист	Недок.	Подп.	Дата		17

№ п/п	Номер жилого помещения	Назначение жилого помещения	Этаж расположения	Номер подъезда	Общая площадь, м2
148	25	жилое помещение	5	1	65,3
149	в т.ч.	коридор			7,2
150		санузел			2,2
151		спальня			14,3
152		гостиная			21,1
153		кухня			17,4
154		ванная			3,1
155	26	жилое помещение	5	1	44,1
156	в т.ч.	коридор			6,3
157		кухня			18,1
158		гостиная			15,7
159		ванная			4,0
160	27	жилое помещение	5	1	73,9
161	в т.ч.	коридор			14,5
162		кухня			18,1
163		санузел			2
164		ванная			3,5
165		спальня			15,1
166		гостиная			20,7
167	28	жилое помещение	5	1	54,6
168	в т.ч.	коридор			10,3
169		гостиная			17,3
170		кухня			22,7
171		санузел			4,3
172	29	жилое помещение	5	1	73,2
173	в т.ч.	коридор			13,2
174		ванная			4,5
175		кухня			23,1
176		спальня			16,1
177		гостиная			16,3
178	30	жилое помещение	5	1	68,9
179	в т.ч.	коридор			13,5
180		ванная			3,2
181		спальня			16,6
182		гостиная			15,5
183		кухня			18,5
184		санузел			1,6
185	31	жилое помещение	6	1	65,3

						Многоквартирный жилой дом со встроенными помещениями и подземным паркингом на участке с кадастровым номером 26:12:012001:11248 в квартале 529 г. Ставрополя	Лист
Изм.	Кол.уч.	Лист	Недок.	Подп.	Дата		18

№ п/п	Номер жилого помещения	Назначение жилого помещения	Этаж расположения	Номер подъезда	Общая площадь, м2
186	в т.ч.	коридор			7,2
187		санузел			2,2
188		спальня			14,3
189		гостиная			21,1
190		кухня			17,4
191		ванная			3,1
192	32	жилое помещение	6	1	44,1
193	в т.ч.	коридор			6,3
194		кухня			18,1
195		гостиная			15,7
196		ванная			4,0
197	33	жилое помещение	6	1	73,9
198	в т.ч.	коридор			14,5
199		кухня			18,1
200		санузел			2
201		ванная			3,5
202		спальня			15,1
203		гостиная			20,7
204	34	жилое помещение	6	1	54,6
205	в т.ч.	коридор			10,3
206		гостиная			17,3
207		кухня			22,7
208		санузел			4,3
209	35	жилое помещение	6	1	73,2
210	в т.ч.	коридор			13,2
211		ванная			4,5
212		кухня			23,1
213		спальня			16,1
214		гостиная			16,3
215	36	жилое помещение	6	1	68,9
216	в т.ч.	коридор			13,5
217		ванная			3,2
218		спальня			16,6
219		гостиная			15,5
220		кухня			18,5
221		санузел			1,6
222	37	жилое помещение	7	1	65,3
223	в т.ч.	коридор			7,2

						Многоквартирный жилой дом со встроенными помещениями и подземным паркингом на участке с кадастровым номером 26:12:012001:11248 в квартале 529 г. Ставрополя	Лист
Изм.	Кол.уч.	Лист	Недок.	Подп.	Дата		19

№ п/п	Номер жилого помещения	Назначение жилого помещения	Этаж расположения	Номер подъезда	Общая площадь, м2
224		санузел			2,2
225		спальня			14,3
226		гостиная			21,1
227		кухня			17,4
228		ванная			3,1
229	38	жилое помещение	7	1	44,1
230	в т.ч.	коридор			6,3
231		кухня			18,1
232		гостиная			15,7
233		ванная			4,0
234	39	жилое помещение	7	1	73,9
235	в т.ч.	коридор			14,5
236		кухня			18,1
237		санузел			2
238		ванная			3,5
239		спальня			15,1
240		гостиная			20,7
241	40	жилое помещение	7	1	54,6
242	в т.ч.	коридор			10,3
243		гостиная			17,3
244		кухня			22,7
245		санузел			4,3
246	41	жилое помещение	7	1	73,2
247	в т.ч.	коридор			13,2
248		ванная			4,5
249		кухня			23,1
250		спальня			16,1
251		гостиная			16,3
252	42	жилое помещение	7	1	68,9
253	в т.ч.	коридор			13,5
254		ванная			3,2
255		спальня			16,6
256		гостиная			15,5
257		кухня			18,5
258		санузел			1,6
259	43	жилое помещение	8	1	65,3
260	в т.ч.	коридор			7,2
261		санузел			2,2

						Многоквартирный жилой дом со встроенными помещениями и подземным паркингом на участке с кадастровым номером 26:12:012001:11248 в квартале 529 г. Ставрополя	Лист
Изм.	Кол.уч.	Лист	Недок.	Подп.	Дата		20

№ п/п	Номер жилого помещения	Назначение жилого помещения	Этаж расположения	Номер подъезда	Общая площадь, м2	
262		спальня			14,3	
263		гостиная			21,1	
264		кухня			17,4	
265		ванная			3,1	
266	44	жилое помещение	8	1	44,1	
267	в т.ч.	коридор			6,3	
268		кухня			18,1	
269		гостиная			15,7	
270		ванная			4,0	
271	45	жилое помещение	8	1	73,9	
272	в т.ч.	коридор			14,5	
273		кухня			18,1	
274		санузел			2	
275		ванная			3,5	
276		спальня			15,1	
277		гостиная			20,7	
278	46	жилое помещение	8	1	54,6	
279	в т.ч.	коридор			10,3	
280		гостиная			17,3	
281		кухня			22,7	
282		санузел			4,3	
283	47	жилое помещение	8	1	73,2	
284	в т.ч.	коридор			13,2	
285		ванная			4,5	
286		кухня			23,1	
287		спальня			16,1	
288		гостиная			16,3	
289	48	жилое помещение	8	1	68,9	
290	в т.ч.	коридор			13,5	
291		ванная			3,2	
292		спальня			16,6	
293		гостиная			15,5	
294		кухня			18,5	
295		санузел			1,6	
Блок-секция 5						
1	49	жилое помещение	1	2	69,8	
2	в т.ч.	коридор			13,4	
3		ванная			3,2	
Многоквартирный жилой дом со встроенными помещениями и подземным паркингом на участке с кадастровым номером 26:12:012001:11248 в квартале 529 г. Ставрополя						
Изм.	Кол.уч.	Лист	Недок.	Подп.	Дата	Лист
						21

№ п/п	Номер жилого помещения	Назначение жилого помещения	Этаж расположения	Номер подъезда	Общая площадь, м2
4		санузел			1,7
5		спальня			13,4
6		кухня			18
7		гостиная			20,1
8	50	жилое помещение	1	2	73,3
9	в т.ч.	коридор			14,4
10		гостиная			20,0
11		кухня			18,9
12		санузел			3,6
13		ванная			1,3
14		спальня			15,1
15	51	жилое помещение	1	2	57,4
16	в т.ч.	коридор			7,8
17		гостиная			17,2
18		спальня			13,2
19		кухня			15,5
20		санузел			3,7
21	52	жилое помещение	1	2	38
22	в т.ч.	коридор			3,7
23		санузел			3,3
24		кухня			14,3
25		гостиная			16,7
26	53	жилое помещение	1	2	37,7
27	в т.ч.	коридор			3,2
28		гостиная			16,8
29		кухня			14,2
30		санузел			3,5
31	54	жилое помещение	1	2	58,0
32	в т.ч.	коридор			8,6
33		гостиная			17,1
34		спальня			13,3
35		кухня			15,1
36		санузел			3,9
37	55	жилое помещение	1	2	98,4
38	в т.ч.	коридор			18,2
39		спальня			16,4
40		санузел			3,3
41		гардероб			2,5

						Многоквартирный жилой дом со встроенными помещениями и подземным паркингом на участке с кадастровым номером 26:12:012001:11248 в квартале 529 г. Ставрополя	Лист
Изм.	Кол.уч.	Лист	Недок.	Подп.	Дата		22

№ п/п	Номер жилого помещения	Назначение жилого помещения	Этаж расположения	Номер подъезда	Общая площадь, м2
42		спальня			16,5
43		гостиная			20,2
44		кухня			19,9
45		санузел			1,4
46	56	жилое помещение	1	2	45,6
47	в т.ч.	коридор			7,3
48		санузел			3,9
49		кухня			15,8
50		гостиная			18,6
51	57	жилое помещение	2	2	79,1
52	в т.ч.	коридор			13,4
53		ванная			3,2
54		санузел			1,7
55		спальня			13,4
56		кухня			18,3
57		гостиная			19,8
58		гардероб			9,3
59	58	жилое помещение	2	2	73,3
60	в т.ч.	коридор			14,4
61		гостиная			20,0
62		кухня			18,9
63		санузел			1,3
64		ванная			3,6
65		спальня			15,1
66	59	жилое помещение	2	2	57,4
67	в т.ч.	коридор			7,8
68		санузел			3,7
69		кухня			15,5
70		спальня			13,2
71		гостиная			17,2
72	60	жилое помещение	2	2	38,0
73	в т.ч.	коридор			3,7
74		санузел			3,3
75		кухня			14,3
76		гостиная			16,7
77	61	жилое помещение	2	2	37,7
78	в т.ч.	коридор			3,2
79		гостиная			16,8

						Многоквартирный жилой дом со встроенными помещениями и подземным паркингом на участке с кадастровым номером 26:12:012001:11248 в квартале 529 г. Ставрополя	Лист
Изм.	Кол.уч.	Лист	Недок.	Подп.	Дата		23

№ п/п	Номер жилого помещения	Назначение жилого помещения	Этаж расположения	Номер подъезда	Общая площадь, м2
80		кухня			14,2
81		санузел			3,5
82	62	жилое помещение	2	2	58,0
83	в т.ч.	коридор			8,6
84		санузел			3,9
85		кухня			15,1
86		спальня			13,3
87		гостиная			17,1
88	63	жилое помещение	2	2	98,4
89	в т.ч.	коридор			18,2
90		спальня			16,4
91		санузел			3,3
92		гардероб			2,5
93		спальня			16,5
94		гостиная			20,2
95		кухня			19,9
96		санузел			1,4
97	64	жилое помещение	2	2	45,6
98	в т.ч.	коридор			7,3
99		санузел			3,9
100		кухня			15,8
101		гостиная			18,6
102	65	жилое помещение	3	2	79,1
103	в т.ч.	коридор			13,4
104		ванная			3,2
105		санузел			1,7
106		спальня			13,4
107		кухня			18,3
108		гостиная			19,8
109		гардероб			9,3
110	66	жилое помещение	3	2	73,3
111	в т.ч.	коридор			14,4
112		гостиная			20,0
113		кухня			18,9
114		санузел			1,3
115		ванная			3,6
116		спальня			15,1
117	67	жилое помещение	3	2	57,4

						Многоквартирный жилой дом со встроенными помещениями и подземным паркингом на участке с кадастровым номером 26:12:012001:11248 в квартале 529 г. Ставрополя	Лист
Изм.	Кол.уч.	Лист	Недок.	Подп.	Дата		24

№ п/п	Номер жилого помещения	Назначение жилого помещения	Этаж расположения	Номер подъезда	Общая площадь, м2
118	в т.ч.	коридор			7,8
119		санузел			3,7
120		кухня			15,5
121		спальня			13,2
122		гостиная			17,2
123	68	жилое помещение	3	2	38,0
124	в т.ч.	коридор			3,7
125		санузел			3,3
126		кухня			14,3
127		гостиная			16,7
128	69	жилое помещение	3	2	37,7
129	в т.ч.	коридор			3,2
130		гостиная			16,8
131		кухня			14,2
132		санузел			3,5
133	70	жилое помещение	3	2	58,0
134	в т.ч.	коридор			8,6
135		санузел			3,9
136		кухня			15,1
137		спальня			13,3
138		гостиная			17,1
139	71	жилое помещение	3	2	98,4
140	в т.ч.	коридор			18,2
141		спальня			16,4
142		санузел			3,3
143		гардероб			2,5
144		спальня			16,5
145		гостиная			20,2
146		кухня			19,9
147		санузел			1,4
148	72	жилое помещение	3	2	45,6
149	в т.ч.	коридор			7,3
150		санузел			3,9
151		кухня			15,8
152		гостиная			18,6
153	73	жилое помещение	4	2	79,1
154	в т.ч.	коридор			13,4
155		ванная			3,2

						Многоквартирный жилой дом со встроенными помещениями и подземным паркингом на участке с кадастровым номером 26:12:012001:11248 в квартале 529 г. Ставрополя	Лист
Изм.	Кол.уч.	Лист	Недок.	Подп.	Дата		25

№ п/п	Номер жилого помещения	Назначение жилого помещения	Этаж расположения	Номер подъезда	Общая площадь, м2
156		санузел			1,7
157		спальня			13,4
158		кухня			18,3
159		гостиная			19,8
160		гардероб			9,3
161	74	жилое помещение	4	2	73,3
162	в т.ч.	коридор			14,4
163		гостиная			20,0
164		кухня			18,9
165		санузел			1,3
166		ванная			3,6
167		спальня			15,1
168	75	жилое помещение	4	2	57,4
169	в т.ч.	коридор			7,8
170		санузел			3,7
171		кухня			15,5
172		спальня			13,2
173		гостиная			17,2
174	76	жилое помещение	4	2	38,0
175	в т.ч.	коридор			3,7
176		санузел			3,3
177		кухня			14,3
178		гостиная			16,7
179	77	жилое помещение	4	2	37,7
180	в т.ч.	коридор			3,2
181		гостиная			16,8
182		кухня			14,2
183		санузел			3,5
184	78	жилое помещение	4	2	58,0
185	в т.ч.	коридор			8,6
186		санузел			3,9
187		кухня			15,1
188		спальня			13,3
189		гостиная			17,1
190	79	жилое помещение	4	2	98,4
191	в т.ч.	коридор			18,2
192		спальня			16,4
193		санузел			3,3

						Многоквартирный жилой дом со встроенными помещениями и подземным паркингом на участке с кадастровым номером 26:12:012001:11248 в квартале 529 г. Ставрополя	Лист
Изм.	Кол.уч.	Лист	Недок.	Подп.	Дата		26

№ п/п	Номер жилого помещения	Назначение жилого помещения	Этаж расположения	Номер подъезда	Общая площадь, м2
194		гардероб			2,5
195		спальня			16,5
196		гостиная			20,2
197		кухня			19,9
198		санузел			1,4
199	80	жилое помещение	4	2	45,6
200	в т.ч.	коридор			7,3
201		санузел			3,9
202		кухня			15,8
203		гостиная			18,6
204	81	жилое помещение	5	2	79,1
205	в т.ч.	коридор			13,4
206		ванная			3,2
207		санузел			1,7
208		спальня			13,4
209		кухня			18,3
210		гостиная			19,8
211		гардероб			9,3
212	82	жилое помещение	5	2	73,3
213	в т.ч.	коридор			14,4
214		гостиная			20,0
215		кухня			18,9
216		санузел			1,3
217		ванная			3,6
218		спальня			15,1
219	83	жилое помещение	5	2	57,4
220	в т.ч.	коридор			7,8
221		санузел			3,7
222		кухня			15,5
223		спальня			13,2
224		гостиная			17,2
225	84	жилое помещение	5	2	38,0
226	в т.ч.	коридор			3,7
227		санузел			3,3
228		кухня			14,3
229		гостиная			16,7
230	85	жилое помещение	5	2	37,7
231	в т.ч.	коридор			3,2

						Многоквартирный жилой дом со встроенными помещениями и подземным паркингом на участке с кадастровым номером 26:12:012001:11248 в квартале 529 г. Ставрополя	Лист
Изм.	Кол.уч.	Лист	Недок.	Подп.	Дата		27

№ п/п	Номер жилого помещения	Назначение жилого помещения	Этаж расположения	Номер подъезда	Общая площадь, м2
232		гостиная			16,8
233		кухня			14,2
234		санузел			3,5
235	86	жилое помещение	5	2	58,0
236	в т.ч.	коридор			8,6
237		санузел			3,9
238		кухня			15,1
239		спальня			13,3
240		гостиная			17,1
241	87	жилое помещение	5	2	98,4
242	в т.ч.	коридор			18,2
243		спальня			16,4
244		санузел			3,3
245		гардероб			2,5
246		спальня			16,5
247		гостиная			20,2
248		кухня			19,9
249		санузел			1,4
250	88	жилое помещение	5	2	45,6
251	в т.ч.	коридор			7,3
252		санузел			3,9
253		кухня			15,8
254		гостиная			18,6
255	89	жилое помещение	6	2	79,1
256	в т.ч.	коридор			13,4
257		ванная			3,2
258		санузел			1,7
259		спальня			13,4
260		кухня			18,3
261		гостиная			19,8
262		гардероб			9,3
263	90	жилое помещение	6	2	73,3
264	в т.ч.	коридор			14,4
265		гостиная			20,0
266		кухня			18,9
267		санузел			1,3
268		ванная			3,6
269		спальня			15,1

						Многоквартирный жилой дом со встроенными помещениями и подземным паркингом на участке с кадастровым номером 26:12:012001:11248 в квартале 529 г. Ставрополя	Лист
Изм.	Кол.уч.	Лист	Недок.	Подп.	Дата		28

№ п/п	Номер жилого помещения	Назначение жилого помещения	Этаж расположения	Номер подъезда	Общая площадь, м2
270	91	жилое помещение	6	2	57,4
271	в т.ч.	коридор			7,8
272		санузел			3,7
273		кухня			15,5
274		спальня			13,2
275		гостиная			17,2
276	92	жилое помещение	6	2	38,0
277	в т.ч.	коридор			3,7
278		санузел			3,3
279		кухня			14,3
280		гостиная			16,7
281	93	жилое помещение	6	2	37,7
282	в т.ч.	коридор			3,2
283		гостиная			16,8
284		кухня			14,2
285		санузел			3,5
286	94	жилое помещение	6	2	58,0
287	в т.ч.	коридор			8,6
288		санузел			3,9
289		кухня			15,1
290		спальня			13,3
291		гостиная			17,1
292	95	жилое помещение	6	2	98,4
293	в т.ч.	коридор			18,2
294		спальня			16,4
295		санузел			3,3
296		гардероб			2,5
297		спальня			16,5
298		гостиная			20,2
299		кухня			19,9
300		санузел			1,4
301	96	жилое помещение	6	2	45,6
302	в т.ч.	коридор			7,3
303		санузел			3,9
304		кухня			15,8
305		гостиная			18,6
306	97	жилое помещение	7	2	79,1
307	в т.ч.	коридор			13,4

						Многоквартирный жилой дом со встроенными помещениями и подземным паркингом на участке с кадастровым номером 26:12:012001:11248 в квартале 529 г. Ставрополя	Лист
Изм.	Кол.уч.	Лист	Недок.	Подп.	Дата		29

№ п/п	Номер жилого помещения	Назначение жилого помещения	Этаж расположения	Номер подъезда	Общая площадь, м2
308		ванная			3,2
309		санузел			1,7
310		спальня			13,4
311		кухня			18,3
312		гостиная			19,8
313		гардероб			9,3
314	98	жилое помещение	7	2	73,3
315	в т.ч.	коридор			14,4
316		гостиная			20,0
317		кухня			18,9
318		санузел			1,3
319		ванная			3,6
320		спальня			15,1
321	99	жилое помещение	7	2	57,4
322	в т.ч.	коридор			7,8
323		санузел			3,7
324		кухня			15,5
325		спальня			13,2
326		гостиная			17,2
327	100	жилое помещение	7	2	38,0
328	в т.ч.	коридор			3,7
329		санузел			3,3
330		кухня			14,3
331		гостиная			16,7
332	101	жилое помещение	7	2	37,7
333	в т.ч.	коридор			3,2
334		гостиная			16,8
335		кухня			14,2
336		санузел			3,5
337	102	жилое помещение	7	2	58,0
338	в т.ч.	коридор			8,6
339		санузел			3,9
340		кухня			15,1
341		спальня			13,3
342		гостиная			17,1
343	103	жилое помещение	7	2	98,4
344	в т.ч.	коридор			18,2
345		спальня			16,4

						Многоквартирный жилой дом со встроенными помещениями и подземным паркингом на участке с кадастровым номером 26:12:012001:11248 в квартале 529 г. Ставрополя	Лист
Изм.	Кол.уч.	Лист	Недок.	Подп.	Дата		30

№ п/п	Номер жилого помещения	Назначение жилого помещения	Этаж расположения	Номер подъезда	Общая площадь, м2		
346		санузел			3,3		
347		гардероб			2,5		
348		спальня			16,5		
349		гостиная			20,2		
350		кухня			19,9		
351		санузел			1,4		
352	104	жилое помещение	7	2	45,6		
353	в т.ч.	коридор			7,3		
354		санузел			3,9		
355		кухня			15,8		
356		гостиная			18,6		
357	105	жилое помещение	8	2	79,1		
358	в т.ч.	коридор			13,4		
359		ванная			3,2		
360		санузел			1,7		
361		спальня			13,4		
362		кухня			18,3		
363		гостиная			19,8		
364		гардероб			9,3		
365	106	жилое помещение	8	2	73,3		
366	в т.ч.	коридор			14,4		
367		гостиная			20,0		
368		кухня			18,9		
369		санузел			1,3		
370		ванная			3,6		
371		спальня			15,1		
372	107	жилое помещение	8	2	57,4		
373	в т.ч.	коридор			7,8		
374		санузел			3,7		
375		кухня			15,5		
376		спальня			13,2		
377		гостиная			17,2		
378	108	жилое помещение	8	2	38,0		
379	в т.ч.	коридор			3,7		
380		санузел			3,3		
381		кухня			14,3		
382		гостиная			16,7		
383	109	жилое помещение	8	2	37,7		
						Многоквартирный жилой дом со встроенными помещениями и подземным паркингом на участке с кадастровым номером 26:12:012001:11248 в квартале 529 г. Ставрополя	Лист
Изм.	Кол.уч.	Лист	Недок.	Подп.	Дата		31

№ п/п	Номер жилого помещения	Назначение жилого помещения	Этаж расположения	Номер подъезда	Общая площадь, м2
384	в т.ч.	коридор			3,2
385		гостиная			16,8
386		кухня			14,2
387		санузел			3,5
388	110	жилое помещение	8	2	58,0
389	в т.ч.	коридор			8,6
390		санузел			3,9
391		кухня			15,1
392		спальня			13,3
393		гостиная			17,1
394	111	жилое помещение	8	2	98,4
395	в т.ч.	коридор			18,2
396		спальня			16,4
397		санузел			3,3
398		гардероб			2,5
399		спальня			16,5
400		гостиная			20,2
401		кухня			19,9
402		санузел			1,4
403	112	жилое помещение	8	2	45,6
404	в т.ч.	коридор			7,3
405		санузел			3,9
406		кухня			15,8
407		гостиная			18,6
Блок-секция 3					
1	113	Жилое помещение	2	3	89,10
2	в т.ч.	Коридор			17,30
3		Гостиная			19,20
4		Спальня			18,50
5		Кухня			23,10
6		Ванная			4,70
7		Сан узел			2,00
8		Гардероб			4,30
9	114	Жилое помещение	2	3	45,00
10	в т.ч.	Коридор			6,40
11		Гостиная			15,90
12		Кухня			18,60
13		Сан узел			4,10
Изм.	Кол.уч.	Лист	Недок.	Подп.	Дата
Многоквартирный жилой дом со встроенными помещениями и подземным паркингом на участке с кадастровым номером 26:12:012001:11248 в квартале 529 г. Ставрополя					Лист 32

№ п/п	Номер жилого помещения	Назначение жилого помещения	Этаж расположения	Номер подъезда	Общая площадь, м2
14	115	Жилое помещение	2	3	70,20
15	в т.ч.	Коридор			12,30
16		Гостиная			22,20
17		Спальня			13,80
18		Кухня			20,2
19		Ванная			2,80
20		Сан узел			1,70
21	116	Жилое помещение	2	3	45,00
22	в т.ч.	Коридор			6,90
23		Гостиная			16,90
24		Кухня			17,10
25		Сан узел			4,10
26	117	Жилое помещение	2	3	48,80
27	в т.ч.	Коридор			8,50
28		Гостиная			17,00
29		Кухня			18,80
30		Сан узел			4,50
31	118	Жилое помещение	2	3	91,70
32	в т.ч.	Коридор			16,40
33		Гостиная			12,50
34		Спальня			12,80
35		Спальня			17,00
36		Кухня			23,00
37		Сан узел			1,90
38		Ванная			3,80
39		Гардероб			4,30
40	119	Жилое помещение	3	3	89,10
41	в т.ч.	Коридор			17,30
42		Гостиная			19,20
43		Спальня			18,50
44		Кухня			23,10
45		Ванная			4,70
46		Сан узел			2,00
47		Гардероб			4,30
48	120	Жилое помещение	3	3	45,00
49	в т.ч.	Коридор			6,40
50		Гостиная			15,90
51		Кухня			18,60

						Многоквартирный жилой дом со встроенными помещениями и подземным паркингом на участке с кадастровым номером 26:12:012001:11248 в квартале 529 г. Ставрополя	Лист
Изм.	Кол.уч.	Лист	Недок.	Подп.	Дата		33

№ п/п	Номер жилого помещения	Назначение жилого помещения	Этаж расположения	Номер подъезда	Общая площадь, м2
52		Сан узел			4,10
53	121	Жилое помещение	3	3	70,20
54	в т.ч.	Коридор			12,30
55		Гостиная			22,20
56		Спальня			13,80
57		Кухня			20,2
58		Ванная			2,80
59		Сан узел			1,70
60	122	Жилое помещение	3	3	45,00
61	в т.ч.	Коридор			6,90
62		Гостиная			16,90
63		Кухня			17,10
64		Сан узел			4,10
65	123	Жилое помещение	3	3	48,80
66	в т.ч.	Коридор			8,50
67		Гостиная			17,00
68		Кухня			18,80
69		Сан узел			4,50
70	124	Жилое помещение	3	3	91,70
71	в т.ч.	Коридор			16,40
72		Гостиная			12,50
73		Спальня			12,80
74		Спальня			17,00
75		Кухня			23,00
76		Сан узел			1,90
77		Ванная			3,80
78		Гардероб			4,30
79	125	Жилое помещение	4	3	89,10
80	в т.ч.	Коридор			17,30
81		Гостиная			19,20
82		Спальня			18,50
83		Кухня			23,10
84		Ванная			4,70
85		Сан узел			2,00
86		Гардероб			4,30
87	126	Жилое помещение	4	3	45,00
88	в т.ч.	Коридор			6,40

						Многоквартирный жилой дом со встроенными помещениями и подземным паркингом на участке с кадастровым номером 26:12:012001:11248 в квартале 529 г. Ставрополя	Лист
Изм.	Кол.уч.	Лист	Недок.	Подп.	Дата		34

№ п/п	Номер жилого помещения	Назначение жилого помещения	Этаж расположения	Номер подъезда	Общая площадь, м2
89		Гостиная			15,90
90		Кухня			18,60
91		Сан узел			4,10
92	127	Жилое помещение	4	3	70,20
93	в т.ч.	Коридор			12,30
94		Гостиная			22,20
95		Спальня			13,80
86		Кухня			20,2
97		Ванная			2,80
98		Сан узел			1,70
99	128	Жилое помещение	4	3	45,00
100	в т.ч.	Коридор			6,90
101		Гостиная			16,90
102		Кухня			17,10
103		Сан узел			4,10
104	129	Жилое помещение	4	3	48,80
105	в т.ч.	Коридор			8,50
106		Гостиная			17,00
107		Кухня			18,80
108		Сан узел			4,50
109	130	Жилое помещение	4	3	91,70
110	в т.ч.	Коридор			16,40
111		Гостиная			12,50
112		Спальня			12,80
113		Спальня			17,00
114		Кухня			23,00
115		Сан узел			1,90
116		Ванная			3,80
117		Гардероб			4,30
118	131	Жилое помещение	5	3	89,10
119	в т.ч.	Коридор			17,30
120		Гостиная			19,20
121		Спальня			18,50
122		Кухня			23,10
123		Ванная			4,70
124		Сан узел			2,00
125		Гардероб			4,30

						Многоквартирный жилой дом со встроенными помещениями и подземным паркингом на участке с кадастровым номером 26:12:012001:11248 в квартале 529 г. Ставрополя	Лист
Изм.	Кол.уч.	Лист	Недок.	Подп.	Дата		35

№ п/п	Номер жилого помещения	Назначение жилого помещения	Этаж расположения	Номер подъезда	Общая площадь, м2
126	132	Жилое помещение	5	3	45,00
127	в т.ч.	Коридор			6,40
128		Гостиная			15,90
129		Кухня			18,60
130		Сан узел			4,10
131	133	Жилое помещение	5	3	70,20
132	в т.ч.	Коридор			12,30
133		Гостиная			22,20
134		Спальня			13,80
135		Кухня			20,2
136		Ванная			2,80
137		Сан узел			1,70
138	134	Жилое помещение	5	3	45,00
139	в т.ч.	Коридор			6,90
140		Гостиная			16,90
141		Кухня			17,10
142		Сан узел			4,10
143	135	Жилое помещение	5	3	48,80
144	в т.ч.	Коридор			8,50
145		Гостиная			17,00
146		Кухня			18,80
147		Сан узел			4,50
148	136	Жилое помещение	5	3	91,70
149	в т.ч.	Коридор			16,40
150		Гостиная			12,50
151		Спальня			12,80
152		Спальня			17,00
153		Кухня			23,00
154		Сан узел			1,90
155		Ванная			3,80
156		Гардероб			4,30
157	137	Жилое помещение	6	3	89,10
158	в т.ч.	Коридор			17,30
159		Гостиная			19,20
160		Спальня			18,50
161		Кухня			23,10
162		Ванная			4,70

						Многоквартирный жилой дом со встроенными помещениями и подземным паркингом на участке с кадастровым номером 26:12:012001:11248 в квартале 529 г. Ставрополя	Лист
Изм.	Кол.уч.	Лист	Недок.	Подп.	Дата		36

№ п/п	Номер жилого помещения	Назначение жилого помещения	Этаж расположения	Номер подъезда	Общая площадь, м2
163		Сан узел			2,00
164		Гардероб			4,30
165	138	Жилое помещение	6	3	45,00
166	в т.ч.	Коридор			6,40
167		Гостиная			15,90
168		Кухня			18,60
169		Сан узел			4,10
170	139	Жилое помещение	6	3	70,20
171	в т.ч.	Коридор			12,30
172		Гостиная			22,20
173		Спальня			13,80
174		Кухня			20,2
175		Ванная			2,80
176		Сан узел			1,70
177	140	Жилое помещение	6	3	45,00
178	в т.ч.	Коридор			6,90
179		Гостиная			16,90
180		Кухня			17,10
181		Сан узел			4,10
182	141	Жилое помещение	6	3	48,80
183	в т.ч.	Коридор			8,50
184		Гостиная			17,00
185		Кухня			18,80
186		Сан узел			4,50
187	142	Жилое помещение	6	3	91,70
188	в т.ч.	Коридор			16,40
189		Гостиная			12,50
190		Спальня			12,80
191		Спальня			17,00
192		Кухня			23,00
193		Сан узел			1,90
194		Ванная			3,80
195		Гардероб			4,30

Блок-секция 2

1	143	Жилое помещение	2	4	107,60
2	в т.ч.	Коридор			21,00
3		Спальня			14,70
4		Спальня			11,60

						Многоквартирный жилой дом со встроенными помещениями и подземным паркингом на участке с кадастровым номером 26:12:012001:11248 в квартале 529 г. Ставрополя	Лист
Изм.	Кол.уч.	Лист	Недок.	Подп.	Дата		37

№ п/п	Номер жилого помещения	Назначение жилого помещения	Этаж расположения	Номер подъезда	Общая площадь, м2
5		Спальня			16,70
6		Кухня-столовая			36,10
7		Сан узел			3,00
8		Ванная			4,50
9	144	Жилое помещение	2	4	61,00
10	в т.ч.	Коридор			8,10
11		Кухня-гостиная			29,20
12		Спальня			19,00
13		Сан узел			4,70
14	145	Жилое помещение	2	4	61,00
15	в т.ч.	Коридор			8,10
16		Кухня-гостиная			29,20
17		Спальня			19,00
18		Сан узел			4,70
19	146	Жилое помещение	2	4	72,60
20	в т.ч.	Коридор			13,60
21		Гостиная			15,80
22		Спальня			16,60
23		Кухня			20,40
24		Сан узел			2,40
25		Ванная			3,80
26	147	Жилое помещение	3	4	107,60
27	в т.ч.	Коридор			21,00
28		Спальня			14,70
29		Спальня			11,60
30		Спальня			16,70
31		Кухня-столовая			36,10
32		Сан узел			3,00
33		Ванная			4,50
34	148	Жилое помещение	3	4	61,00
35	в т.ч.	Коридор			8,10
36		Кухня-гостиная			29,20
37		Спальня			19,00
38		Сан узел			4,70
39	149	Жилое помещение	3	4	61,00
40	в т.ч.	Коридор			8,10
41		Кухня-гостиная			29,20
42		Спальня			19,00

						Многоквартирный жилой дом со встроенными помещениями и подземным паркингом на участке с кадастровым номером 26:12:012001:11248 в квартале 529 г. Ставрополя	Лист
Изм.	Кол.уч.	Лист	Недок.	Подп.	Дата		38

№ п/п	Номер жилого помещения	Назначение жилого помещения	Этаж расположения	Номер подъезда	Общая площадь, м2
43		Сан узел			4,70
44	150	Жилое помещение	3	4	72,60
45	в т.ч.	Коридор			13,60
46		Гостиная			15,80
47		Спальня			16,60
48		Кухня			20,40
49		Сан узел			2,40
50		Ванная			3,80
51	151	Жилое помещение	4	4	107,60
52	в т.ч.	Коридор			21,00
53		Спальня			14,70
54		Спальня			11,60
55		Спальня			16,70
56		Кухня-столовая			36,10
57		Сан узел			3,00
58		Ванная			4,50
59	152	Жилое помещение	4	4	61,00
60	в т.ч.	Коридор			8,10
61		Кухня-гостиная			29,20
62		Спальня			19,00
63		Сан узел			4,70
64	153	Жилое помещение	4	4	61,00
65	в т.ч.	Коридор			8,10
66		Кухня-гостиная			29,20
67		Спальня			19,00
68		Сан узел			4,70
69	154	Жилое помещение	4	4	72,60
70	в т.ч.	Коридор			13,60
71		Гостиная			15,80
72		Спальня			16,60
73		Кухня			20,40
74		Сан узел			2,40
75		Ванная			3,80
76	155	Жилое помещение	5	4	107,60
77	в т.ч.	Коридор			21,00
78		Спальня			14,70
79		Спальня			11,60
80		Спальня			16,70

						Многоквартирный жилой дом со встроенными помещениями и подземным паркингом на участке с кадастровым номером 26:12:012001:11248 в квартале 529 г. Ставрополя	Лист
Изм.	Кол.уч.	Лист	Недок.	Подп.	Дата		39

№ п/п	Номер жилого помещения	Назначение жилого помещения	Этаж расположения	Номер подъезда	Общая площадь, м2
81		Кухня-столовая			36,10
82		Сан узел			3,00
83		Ванная			4,50
84	156	Жилое помещение	5	4	61,00
85	в т.ч.	Коридор			8,10
86		Кухня-гостиная			29,20
87		Спальня			19,00
88		Сан узел			4,70
89	157	Жилое помещение	5	4	61,00
90	в т.ч.	Коридор			8,10
91		Кухня-гостиная			29,20
92		Спальня			19,00
93		Сан узел			4,70
94	158	Жилое помещение	5	4	72,60
95	в т.ч.	Коридор			13,60
96		Гостиная			15,80
97		Спальня			16,60
98		Кухня			20,40
99		Сан узел			2,40
100		Ванная			3,80
101	159	Жилое помещение	6	4	107,60
102	в т.ч.	Коридор			21,00
103		Спальня			14,70
104		Спальня			11,60
105		Спальня			16,70
106		Кухня-столовая			36,10
107		Сан узел			3,00
108		Ванная			4,50
109	160	Жилое помещение	6	4	61,00
110	в т.ч.	Коридор			8,10
111		Кухня-гостиная			29,20
112		Спальня			19,00
113		Сан узел			4,70
114	161	Жилое помещение	6	4	61,00
115	в т.ч.	Коридор			8,10
116		Кухня-гостиная			29,20
117		Спальня			19,00

						Многоквартирный жилой дом со встроенными помещениями и подземным паркингом на участке с кадастровым номером 26:12:012001:11248 в квартале 529 г. Ставрополя	Лист
Изм.	Кол.уч.	Лист	Недок.	Подп.	Дата		40

№ п/п	Номер жилого помещения	Назначение жилого помещения	Этаж расположения	Номер подъезда	Общая площадь, м2	
118		Сан узел			4,70	
119	162	Жилое помещение	6	4	72,60	
120	в т.ч.	Коридор			13,60	
121		Гостиная			15,80	
122		Спальня			16,60	
123		Кухня			20,40	
124		Сан узел			2,40	
125		Ванная			3,80	
Блок-секция 3						
1	163	Жилое помещение	2	5	91,70	
2	в т.ч.	Коридор			16,40	
3		Гостиная			12,50	
4		Спальня			12,80	
5		Спальня			17,00	
6		Кухня			23,00	
7		Сан узел			1,90	
8		Ванная			3,80	
9		Гардероб			4,30	
10	164	Жилое помещение	2	5	48,80	
11	в т.ч.	Коридор			8,50	
12		Гостиная			17,00	
13		Кухня			18,80	
14		Сан узел			4,50	
15	165	Жилое помещение	2	5	45,00	
16	в т.ч.	Коридор			6,90	
17		Гостиная			16,90	
18		Кухня			17,10	
19		Сан узел			4,10	
20	166	Жилое помещение	2	5	70,20	
21	в т.ч.	Коридор			12,30	
22		Гостиная			22,20	
23		Спальня			13,80	
24		Кухня			20,2	
25		Ванная			2,80	
26		Сан узел			1,70	
27	167	Жилое помещение	2	5	45,00	
28	в т.ч.	Коридор			6,40	
29		Гостиная			15,90	
30		Кухня			18,60	
Многоквартирный жилой дом со встроенными помещениями и подземным паркингом на участке с кадастровым номером 26:12:012001:11248 в квартале 529 г. Ставрополя						
Изм.	Кол.уч.	Лист	Недок.	Подп.	Дата	Лист
						41

№ п/п	Номер жилого помещения	Назначение жилого помещения	Этаж расположения	Номер подъезда	Общая площадь, м2
31		Сан узел			4,10
32	168	Жилое помещение	2	5	89,10
33	в т.ч.	Коридор			17,30
34		Гостиная			19,20
35		Спальня			18,50
36		Кухня			23,10
37		Ванная			4,70
38		Сан узел			2,00
39		Гардероб			4,30
40	169	Жилое помещение	3	5	91,70
41	в т.ч.	Коридор			16,40
42		Гостиная			12,50
43		Спальня			12,80
44		Спальня			17,00
45		Кухня			23,00
46		Сан узел			1,90
47		Ванная			3,80
48		Гардероб			4,30
49	170	Жилое помещение	3	5	48,80
50	в т.ч.	Коридор			8,50
51		Гостиная			17,00
52		Кухня			18,80
53		Сан узел			4,50
54	171	Жилое помещение	3	5	45,00
55	в т.ч.	Коридор			6,90
56		Гостиная			16,90
57		Кухня			17,10
58		Сан узел			4,10
59	172	Жилое помещение	3	5	70,20
60	в т.ч.	Коридор			12,30
61		Гостиная			22,20
62		Спальня			13,80
63		Кухня			20,2
64		Ванная			2,80
65		Сан узел			1,70
66	173	Жилое помещение	3	5	45,00
67	в т.ч.	Коридор			6,40
68		Гостиная			15,90

						Многоквартирный жилой дом со встроенными помещениями и подземным паркингом на участке с кадастровым номером 26:12:012001:11248 в квартале 529 г. Ставрополя	Лист
Изм.	Кол.уч.	Лист	Недок.	Подп.	Дата		42

№ п/п	Номер жилого помещения	Назначение жилого помещения	Этаж расположения	Номер подъезда	Общая площадь, м2
69		Кухня			18,60
70		Сан узел			4,10
71	174	Жилое помещение	3	5	89,10
72	в т.ч.	Коридор			17,30
73		Гостиная			19,20
74		Спальня			18,50
75		Кухня			23,10
76		Ванная			4,70
77		Сан узел			2,00
78		Гардероб			4,30
79	175	Жилое помещение	4	5	91,70
80	в т.ч.	Коридор			16,40
81		Гостиная			12,50
82		Спальня			12,80
83		Спальня			17,00
84		Кухня			23,00
85		Сан узел			1,90
86		Ванная			3,80
87		Гардероб			4,30
88	176	Жилое помещение	4	5	48,80
89	в т.ч.	Коридор			8,50
90		Гостиная			17,00
91		Кухня			18,80
92		Сан узел			4,50
93	177	Жилое помещение	4	5	45,00
94	в т.ч.	Коридор			6,90
95		Гостиная			16,90
96		Кухня			17,10
97		Сан узел			4,10
98	178	Жилое помещение	4	5	70,20
100	в т.ч.	Коридор			12,30
101		Гостиная			22,20
102		Спальня			13,80
103		Кухня			20,2
104		Ванная			2,80
105		Сан узел			1,70
106	179	Жилое помещение	4	5	45,00
107	в т.ч.	Коридор			6,40
108		Гостиная			15,90

						Многоквартирный жилой дом со встроенными помещениями и подземным паркингом на участке с кадастровым номером 26:12:012001:11248 в квартале 529 г. Ставрополя	Лист
Изм.	Кол.уч.	Лист	Недок.	Подп.	Дата		43

№ п/п	Номер жилого помещения	Назначение жилого помещения	Этаж расположения	Номер подъезда	Общая площадь, м2
109		Кухня			18,60
110		Сан узел			4,10
111	180	Жилое помещение	4	5	89,10
112	в т.ч.	Коридор			17,30
113		Гостиная			19,20
114		Спальня			18,50
115		Кухня			23,10
116		Ванная			4,70
117		Сан узел			2,00
118		Гардероб			4,30
119	181	Жилое помещение	5	5	91,70
120	в т.ч.	Коридор			16,40
121		Гостиная			12,50
122		Спальня			12,80
123		Спальня			17,00
124		Кухня			23,00
125		Сан узел			1,90
126		Ванная			3,80
127		Гардероб			4,30
128	182	Жилое помещение	5	5	48,80
129	в т.ч.	Коридор			8,50
130		Гостиная			17,00
131		Кухня			18,80
131		Сан узел			4,50
132	183	Жилое помещение	5	5	45,00
133	в т.ч.	Коридор			6,90
134		Гостиная			16,90
135		Кухня			17,10
136		Сан узел			4,10
137	184	Жилое помещение	5	5	70,20
138	в т.ч.	Коридор			12,30
139		Гостиная			22,20
140		Спальня			13,80
141		Кухня			20,2
142		Ванная			2,80
143		Сан узел			1,70
144	185	Жилое помещение	5	5	45,00
145	в т.ч.	Коридор			6,40

						Многоквартирный жилой дом со встроенными помещениями и подземным паркингом на участке с кадастровым номером 26:12:012001:11248 в квартале 529 г. Ставрополя	Лист
Изм.	Кол.уч.	Лист	Недок.	Подп.	Дата		44

№ п/п	Номер жилого помещения	Назначение жилого помещения	Этаж расположения	Номер подъезда	Общая площадь, м2
146		Гостиная			15,90
147		Кухня			18,60
148		Сан узел			4,10
149	186	Жилое помещение	5	5	89,10
150	в т.ч.	Коридор			17,30
151		Гостиная			19,20
152		Спальня			18,50
153		Кухня			23,10
154		Ванная			4,70
155		Сан узел			2,00
156		Гардероб			4,30
157	187	Жилое помещение	6	5	91,70
158	в т.ч.	Коридор			16,40
159		Гостиная			12,50
160		Спальня			12,80
161		Спальня			17,00
162		Кухня			23,00
163		Сан узел			1,90
164		Ванная			3,80
165		Гардероб			4,30
166	188	Жилое помещение	6	5	48,80
167	в т.ч.	Коридор			8,50
168		Гостиная			17,00
169		Кухня			18,80
170		Сан узел			4,50
171	189	Жилое помещение	6	5	45,00
172	в т.ч.	Коридор			6,90
173		Гостиная			16,90
174		Кухня			17,10
175		Сан узел			4,10
176	190	Жилое помещение	6	5	70,20
177	в т.ч.	Коридор			12,30
178		Гостиная			22,20
179		Спальня			13,80
180		Кухня			20,2
181		Ванная			2,80
182		Сан узел			1,70
183	191	Жилое помещение	6	5	45,00
184	в т.ч.	Коридор			6,40

						Многоквартирный жилой дом со встроенными помещениями и подземным паркингом на участке с кадастровым номером 26:12:012001:11248 в квартале 529 г. Ставрополя	Лист
Изм.	Кол.уч.	Лист	Недок.	Подп.	Дата		45

№ п/п	Номер жилого помещения	Назначение жилого помещения	Этаж расположения	Номер подъезда	Общая площадь, м2	
185		Гостиная			15,90	
186		Кухня			18,60	
187		Сан узел			4,10	
188	192	Жилое помещение	6	5	89,10	
189	в т.ч.	Коридор			17,30	
190		Гостиная			19,20	
191		Спальня			18,50	
192		Кухня			23,10	
193		Ванная			4,70	
194		Сан узел			2,00	
195		Гардероб			4,30	
Блок-секция 4						
1	193	жилое помещение	1	6	45,6	
2	в т.ч.	коридор			7,3	
3		гостиная			18,6	
4		кухня			15,8	
5		санузел			3,9	
6	194	жилое помещение	1	6	98,4	
7	в т.ч.	коридор			18,2	
8		кухня			19,9	
9		гостиная			20,2	
10		спальня			16,5	
11		спальня			16,4	
12		гардероб			2,5	
13		санузел			3,3	
14		санузел			1,4	
15	195	жилое помещение	1	6	58,0	
16	в т.ч.	коридор			8,6	
17		гостиная			17,1	
18		спальня			13,3	
19		кухня			15,1	
20		санузел			3,9	
21	196	жилое помещение	1	6	37,7	
22	в т.ч.	коридор			3,2	
23		санузел			3,5	
24		кухня			14,2	
25		гостиная			16,8	
26	197	жилое помещение	1	6	38	
Многоквартирный жилой дом со встроенными помещениями и подземным паркингом на участке с кадастровым номером 26:12:012001:11248 в квартале 529 г. Ставрополя						
Изм.	Кол.уч.	Лист	Недок.	Подп.	Дата	Лист
						46

№ п/п	Номер жилого помещения	Назначение жилого помещения	Этаж расположения	Номер подъезда	Общая площадь, м2
27	в т.ч.	коридор			3,7
28		гостиная			16,7
29		кухня			14,3
30		саузел			3,3
31	198	жилое помещение	1	6	57,4
32	в т.ч.	коридор			7,8
33		санузел			3,7
34		кухня			15,5
35		спальня			13,2
36		гостиная			17,2
37	199	жилое помещение	1	6	73,3
38	в т.ч.	коридор			14,4
39		ванная			3,6
40		санузел			1,3
41		спальня			15,1
42		кухня			18,9
43		гостиная			20,0
44	200	жилое помещение	1	6	69,8
45	в т.ч.	коридор			13,4
46		гостиная			20,1
47		кухня			18,0
48		спальня			13,4
49		санузел			1,7
50		ванная			3,2
51	201	жилое помещение	2	6	45,6
52	в т.ч.	коридор			7,3
53		гостиная			18,6
54		кухня			15,8
55		санузел			3,9
56	202	жилое помещение	2	6	98,4
57	в т.ч.	коридор			18,2
58		кухня			19,9
59		гостиная			20,2
60		спальня			16,5
61		спальня			16,4
62		гардероб			2,5
63		санузел			3,3
64		санузел			1,4

						Многоквартирный жилой дом со встроенными помещениями и подземным паркингом на участке с кадастровым номером 26:12:012001:11248 в квартале 529 г. Ставрополя	Лист
Изм.	Кол.уч.	Лист	Недок.	Подп.	Дата		47

№ п/п	Номер жилого помещения	Назначение жилого помещения	Этаж расположения	Номер подъезда	Общая площадь, м2
65	203	жилое помещение	2	6	58,0
66	в т.ч.	коридор			8,6
67		гостиная			17,1
68		спальня			13,3
69		кухня			15,1
70		санузел			3,9
71	204	жилое помещение	2	6	37,7
72	в т.ч.	коридор			3,2
73		санузел			3,5
74		кухня			14,2
75		гостиная			16,8
76	205	жилое помещение	2	6	38,0
77	в т.ч.	коридор			3,7
78		гостиная			16,7
79		кухня			14,3
80		саузел			3,3
81	206	жилое помещение	2	6	57,4
82	в т.ч.	коридор			7,8
83		санузел			3,7
84		кухня			15,5
85		спальня			13,2
86		гостиная			17,2
87	207	жилое помещение	2	6	73,3
88	в т.ч.	коридор			14,4
89		ванная			3,6
90		санузел			1,3
91		спальня			15,1
92		кухня			18,9
93		гостиная			20,0
94	208	жилое помещение	2	6	79,1
95	в т.ч.	коридор			13,4
96		гостиная			19,8
97		кухня			18,3
98		спальня			13,4
99		гардероб			9,3
100		санузел			1,7
101		ванная			3,2
102	209	жилое помещение	3	6	45,6

						Многоквартирный жилой дом со встроенными помещениями и подземным паркингом на участке с кадастровым номером 26:12:012001:11248 в квартале 529 г. Ставрополя	Лист
Изм.	Кол.уч.	Лист	Недок.	Подп.	Дата		48

№ п/п	Номер жилого помещения	Назначение жилого помещения	Этаж расположения	Номер подъезда	Общая площадь, м2
103	в т.ч.	коридор			7,3
104		гостиная			18,6
105		кухня			15,8
106		санузел			3,9
107	210	жилое помещение	3	6	98,4
108	в т.ч.	коридор			18,2
109		кухня			19,9
110		гостиная			20,2
111		спальня			16,5
112		спальня			16,4
113		гардероб			2,5
114		санузел			3,3
115		санузел			1,4
116	211	жилое помещение	3	6	58,0
117	в т.ч.	коридор			8,6
118		гостиная			17,1
119		спальня			13,3
120		кухня			15,1
121		санузел			3,9
122	212	жилое помещение	3	6	37,7
123	в т.ч.	коридор			3,2
124		санузел			3,5
125		кухня			14,2
126		гостиная			16,8
127	213	жилое помещение	3	6	38,0
128	в т.ч.	коридор			3,7
129		гостиная			16,7
130		кухня			14,3
131		саузел			3,3
132	214	жилое помещение	3	6	57,4
133	в т.ч.	коридор			7,8
134		санузел			3,7
135		кухня			15,5
136		спальня			13,2
137		гостиная			17,2
138	215	жилое помещение	3	6	73,3
139	в т.ч.	коридор			14,4
140		ванная			3,6

						Многоквартирный жилой дом со встроенными помещениями и подземным паркингом на участке с кадастровым номером 26:12:012001:11248 в квартале 529 г. Ставрополя	Лист
Изм.	Кол.уч.	Лист	Недок.	Подп.	Дата		49

№ п/п	Номер жилого помещения	Назначение жилого помещения	Этаж расположения	Номер подъезда	Общая площадь, м2
141		санузел			1,3
142		спальня			15,1
143		кухня			18,9
144		гостиная			20,0
145	216	жилое помещение	3	6	79,1
146	в т.ч.	коридор			13,4
147		гостиная			19,8
148		кухня			18,3
149		спальня			13,4
150		гардероб			9,3
151		санузел			1,7
152		ванная			3,2
153	217	жилое помещение	4	6	45,6
154	в т.ч.	коридор			7,3
155		гостиная			18,6
156		кухня			15,8
157		санузел			3,9
158	218	жилое помещение	4	6	98,4
159	в т.ч.	коридор			18,2
160		кухня			19,9
161		гостиная			20,2
162		спальня			16,5
163		спальня			16,4
164		гардероб			2,5
165		санузел			3,3
166		санузел			1,4
167	219	жилое помещение	4	6	58,0
168	в т.ч.	коридор			8,6
169		гостиная			17,1
170		спальня			13,3
171		кухня			15,1
172		санузел			3,9
173	220	жилое помещение	4	6	37,7
174	в т.ч.	коридор			3,2
175		санузел			3,5
176		кухня			14,2
177		гостиная			16,8
178	221	жилое помещение	4	6	38,0

						Многоквартирный жилой дом со встроенными помещениями и подземным паркингом на участке с кадастровым номером 26:12:012001:11248 в квартале 529 г. Ставрополя	Лист
Изм.	Кол.уч.	Лист	Недок.	Подп.	Дата		50

№ п/п	Номер жилого помещения	Назначение жилого помещения	Этаж расположения	Номер подъезда	Общая площадь, м2
179	в т.ч.	коридор			3,7
180		гостиная			16,7
181		кухня			14,3
182		саузел			3,3
183	222	жилое помещение	4	6	57,4
184	в т.ч.	коридор			7,8
185		санузел			3,7
186		кухня			15,5
187		спальня			13,2
188		гостиная			17,2
189	223	жилое помещение	4	6	73,3
190	в т.ч.	коридор			14,4
191		ванная			3,6
192		санузел			1,3
193		спальня			15,1
194		кухня			18,9
195		гостиная			20,0
196	224	жилое помещение	4	6	79,1
197	в т.ч.	коридор			13,4
198		гостиная			19,8
199		кухня			18,3
200		спальня			13,4
201		гардероб			9,3
202		санузел			1,7
203		ванная			3,2
204	225	жилое помещение	5	6	45,6
205	в т.ч.	коридор			7,3
206		гостиная			18,6
207		кухня			15,8
208		санузел			3,9
209	226	жилое помещение	5	6	98,4
210	в т.ч.	коридор			18,2
211		кухня			19,9
212		гостиная			20,2
213		спальня			16,5
214		спальня			16,4
215		гардероб			2,5
216		санузел			3,3

						Многоквартирный жилой дом со встроенными помещениями и подземным паркингом на участке с кадастровым номером 26:12:012001:11248 в квартале 529 г. Ставрополя	Лист
Изм.	Кол.уч.	Лист	Недок.	Подп.	Дата		51

№ п/п	Номер жилого помещения	Назначение жилого помещения	Этаж расположения	Номер подъезда	Общая площадь, м2
217		санузел			1,4
218	227	жилое помещение	5	6	58,0
219	в т.ч.	коридор			8,6
220		гостиная			17,1
221		спальня			13,3
222		кухня			15,1
223		санузел			3,9
224	228	жилое помещение	5	6	37,7
225	в т.ч.	коридор			3,2
226		санузел			3,5
227		кухня			14,2
228		гостиная			16,8
229	229	жилое помещение	5	6	38,0
230	в т.ч.	коридор			3,7
231		гостиная			16,7
232		кухня			14,3
233		саузел			3,3
234	230	жилое помещение	5	6	57,4
235	в т.ч.	коридор			7,8
236		санузел			3,7
237		кухня			15,5
238		спальня			13,2
239		гостиная			17,2
240	231	жилое помещение	5	6	73,3
241	в т.ч.	коридор			14,4
242		ванная			3,6
243		санузел			1,3
244		спальня			15,1
245		кухня			18,9
246		гостиная			20,0
247	232	жилое помещение	5	6	79,1
248	в т.ч.	коридор			13,4
249		гостиная			19,8
250		кухня			18,3
251		спальня			13,4
252		гардероб			9,3
253		санузел			1,7
254		ванная			3,2

						Многоквартирный жилой дом со встроенными помещениями и подземным паркингом на участке с кадастровым номером 26:12:012001:11248 в квартале 529 г. Ставрополя	Лист
Изм.	Кол.уч.	Лист	Недок.	Подп.	Дата		52

№ п/п	Номер жилого помещения	Назначение жилого помещения	Этаж расположения	Номер подъезда	Общая площадь, м2
255	233	жилое помещение	6	6	45,6
256	в т.ч.	коридор			7,3
257		гостиная			18,6
258		кухня			15,8
259		санузел			3,9
260	234	жилое помещение	6	6	98,4
261	в т.ч.	коридор			18,2
262		кухня			19,9
263		гостиная			20,2
264		спальня			16,5
265		спальня			16,4
266		гардероб			2,5
267		санузел			3,3
268		санузел			1,4
269	235	жилое помещение	6	6	58,0
270	в т.ч.	коридор			8,6
271		гостиная			17,1
272		спальня			13,3
273		кухня			15,1
274		санузел			3,9
275	236	жилое помещение	6	6	37,7
276	в т.ч.	коридор			3,2
277		санузел			3,5
278		кухня			14,2
279		гостиная			16,8
280	237	жилое помещение	6	6	38,0
281	в т.ч.	коридор			3,7
282		гостиная			16,7
283		кухня			14,3
284		саузел			3,3
285	238	жилое помещение	6	6	57,4
286	в т.ч.	коридор			7,8
287		санузел			3,7
288		кухня			15,5
289		спальня			13,2
290		гостиная			17,2
291	239	жилое помещение	6	6	73,3
292	в т.ч.	коридор			14,4

						Многоквартирный жилой дом со встроенными помещениями и подземным паркингом на участке с кадастровым номером 26:12:012001:11248 в квартале 529 г. Ставрополя	Лист
Изм.	Кол.уч.	Лист	Недок.	Подп.	Дата		53

№ п/п	Номер жилого помещения	Назначение жилого помещения	Этаж расположения	Номер подъезда	Общая площадь, м2
293		ванная			3,6
294		санузел			1,3
295		спальня			15,1
296		кухня			18,9
297		гостиная			20,0
298	240	жилое помещение	6	6	79,1
299	в т.ч.	коридор			13,4
300		гостиная			19,8
301		кухня			18,3
302		спальня			13,4
303		гардероб			9,3
304		санузел			1,7
305		ванная			3,2
306	241	жилое помещение	7	6	45,6
307	в т.ч.	коридор			7,3
308		гостиная			18,6
309		кухня			15,8
310		санузел			3,9
311	242	жилое помещение	7	6	98,4
312	в т.ч.	коридор			18,2
313		кухня			19,9
314		гостиная			20,2
315		спальня			16,5
316		спальня			16,4
317		гардероб			2,5
318		санузел			3,3
319		санузел			1,4
320	243	жилое помещение	7	6	58,0
321	в т.ч.	коридор			8,6
322		гостиная			17,1
323		спальня			13,3
324		кухня			15,1
325		санузел			3,9
326	244	жилое помещение	7	6	37,7
327	в т.ч.	коридор			3,2
328		санузел			3,5
329		кухня			14,2
330		гостиная			16,8

						Многоквартирный жилой дом со встроенными помещениями и подземным паркингом на участке с кадастровым номером 26:12:012001:11248 в квартале 529 г. Ставрополя	Лист
Изм.	Кол.уч.	Лист	Недок.	Подп.	Дата		54

№ п/п	Номер жилого помещения	Назначение жилого помещения	Этаж расположения	Номер подъезда	Общая площадь, м2
331	245	жилое помещение	7	6	38,0
332	в т.ч.	коридор			3,7
333		гостиная			16,7
334		кухня			14,3
335		саузел			3,3
336	246	жилое помещение	7	6	57,4
337	в т.ч.	коридор			7,8
338		санузел			3,7
339		кухня			15,5
340		спальня			13,2
341		гостиная			17,2
342	247	жилое помещение	7	6	73,3
343	в т.ч.	коридор			14,4
344		ванная			3,6
345		санузел			1,3
346		спальня			15,1
347		кухня			18,9
348		гостиная			20,0
349	248	жилое помещение	7	6	79,1
350	в т.ч.	коридор			13,4
351		гостиная			19,8
352		кухня			18,3
353		спальня			13,4
354		гардероб			9,3
355		санузел			1,7
356		ванная			3,2
357	249	жилое помещение	8	6	45,6
358	в т.ч.	коридор			7,3
359		гостиная			18,6
360		кухня			15,8
361		санузел			3,9
362	250	жилое помещение	8	6	98,4
363	в т.ч.	коридор			18,2
364		кухня			19,9
365		гостиная			20,2
366		спальня			16,5
367		спальня			16,4
368		гардероб			2,5

						Многоквартирный жилой дом со встроенными помещениями и подземным паркингом на участке с кадастровым номером 26:12:012001:11248 в квартале 529 г. Ставрополя	Лист
Изм.	Кол.уч.	Лист	Недок.	Подп.	Дата		55

№ п/п	Номер жилого помещения	Назначение жилого помещения	Этаж расположения	Номер подъезда	Общая площадь, м2
369		санузел			3,3
370		санузел			1,4
371	251	жилое помещение	8	6	58,0
372	в т.ч.	коридор			8,6
373		гостиная			17,1
374		спальня			13,3
375		кухня			15,1
376		санузел			3,9
377	252	жилое помещение	8	6	37,7
378	в т.ч.	коридор			3,2
379		санузел			3,5
380		кухня			14,2
381		гостиная			16,8
382	253	жилое помещение	8	6	38,0
383	в т.ч.	коридор			3,7
384		гостиная			16,7
385		кухня			14,3
386		саузел			3,3
387	254	жилое помещение	8	6	57,4
388	в т.ч.	коридор			7,8
389		санузел			3,7
390		кухня			15,5
391		спальня			13,2
392		гостиная			17,2
393	255	жилое помещение	8	6	73,3
394	в т.ч.	коридор			14,4
395		ванная			3,6
396		санузел			1,3
397		спальня			15,1
398		кухня			18,9
399		гостиная			20,0
400	256	жилое помещение	8	6	79,1
401	в т.ч.	коридор			13,4
402		гостиная			19,8
403		кухня			18,3
404		спальня			13,4
405		гардероб			9,3
406		санузел			1,7

						Многоквартирный жилой дом со встроенными помещениями и подземным паркингом на участке с кадастровым номером 26:12:012001:11248 в квартале 529 г. Ставрополя	Лист
Изм.	Кол.уч.	Лист	Недок.	Подп.	Дата		56

№ п/п	Номер жилого помещения	Назначение жилого помещения	Этаж расположения	Номер подъезда	Общая площадь, м2	
407		ванная			3,2	
Блок-секция 6						
1	257	жилое помещение	1	7	68,9	
2	в т.ч.	коридор			13,5	
3		ванная			3,2	
4		спальня			16,6	
5		гостиная			15,5	
6		кухня			18,5	
7		санузел			1,6	
8	258	жилое помещение	1	7	61,3	
9	в т.ч.	коридор			10,2	
10		ванная			4,5	
11		кухня			23,5	
12		спальня			23,1	
13	259	жилое помещение	1	7	54,6	
14	в т.ч.	коридор			10,3	
15		санузел			4,3	
16		гостиная			17,3	
17		кухня			22,7	
18	260	жилое помещение	1	7	73,9	
19	в т.ч.	коридор			14,5	
20		кухня			18,1	
21		санузел			2,0	
22		ванная			3,5	
23		спальня			15,1	
24		гостиная			20,7	
25	261	жилое помещение	1	7	44,1	
26	в т.ч.	коридор			6,3	
27		санузел			4,0	
28		гостиная			15,7	
29		кухня			18,1	
30	262	жилое помещение	1	7	65,3	
31	в т.ч.	коридор			7,2	
32		ванная			3,1	
33		кухня			17,4	
34		гостиная			21,1	
35		спальня			14,3	
36		санузел			2,2	
Многоквартирный жилой дом со встроенными помещениями и подземным паркингом на участке с кадастровым номером 26:12:012001:11248 в квартале 529 г. Ставрополя						
Изм.	Кол.уч.	Лист	Недок.	Подп.	Дата	Лист
						57

№ п/п	Номер жилого помещения	Назначение жилого помещения	Этаж расположения	Номер подъезда	Общая площадь, м2
37	263	жилое помещение	2	7	68,9
38	в т.ч.	коридор			13,5
39		ванная			3,2
40		спальня			16,6
41		гостиная			15,5
42		кухня			18,5
43		санузел			1,6
44	264	жилое помещение	2	7	73,2
45	в т.ч.	коридор			13,2
46		ванная			4,5
47		кухня			23,1
48		спальня			16,1
49		гостиная			16,3
50	265	жилое помещение	2	7	54,6
51	в т.ч.	коридор			10,3
52		санузел			4,3
53		гостиная			17,3
54		кухня			22,7
55	266	жилое помещение	2	7	73,9
56	в т.ч.	коридор			14,5
57		кухня			18,1
58		санузел			2,0
59		ванная			3,5
60		спальня			15,1
61		гостиная			20,7
62	267	жилое помещение	2	7	44,1
63	в т.ч.	коридор			6,3
64		санузел			4,0
65		гостиная			15,7
66		кухня			18,1
67	268	жилое помещение	2	7	65,3
68	в т.ч.	коридор			7,2
69		ванная			3,1
70		кухня			17,4
71		гостиная			21,1
72		спальня			14,3
73		санузел			2,2
74	269	жилое помещение	3	7	68,9

						Многоквартирный жилой дом со встроенными помещениями и подземным паркингом на участке с кадастровым номером 26:12:012001:11248 в квартале 529 г. Ставрополя	Лист
Изм.	Кол.уч.	Лист	Недок.	Подп.	Дата		58

№ п/п	Номер жилого помещения	Назначение жилого помещения	Этаж расположения	Номер подъезда	Общая площадь, м2
75	в т.ч.	коридор			13,5
76		ванная			3,2
77		спальня			16,6
78		гостиная			15,5
79		кухня			18,5
80		санузел			1,6
81	270	жилое помещение	3	7	73,2
82	в т.ч.	коридор			13,2
83		ванная			4,5
84		кухня			23,1
85		спальня			16,1
86		гостиная			16,3
87	271	жилое помещение	3	7	54,6
88	в т.ч	коридор			10,3
89		санузел			4,3
90		гостиная			17,3
91		кухня			22,7
92	272	жилое помещение	3	7	73,9
93	в т.ч	коридор			14,5
94		кухня			18,1
95		санузел			2,0
96		ванная			3,5
97		спальня			15,1
98		гостиная			20,7
99	273	жилое помещение	3	7	44,1
100	в т.ч	коридор			6,3
101		санузел			4,0
102		гостиная			15,7
103		кухня			18,1
104	274	жилое помещение	3	7	65,3
105	в т.ч	коридор			7,2
106		ванная			3,1
107		кухня			17,4
108		гостиная			21,1
109		спальня			14,3
110		санузел			2,2
111	275	жилое помещение	4	7	68,9
112	в т.ч.	коридор			13,5

						Многоквартирный жилой дом со встроенными помещениями и подземным паркингом на участке с кадастровым номером 26:12:012001:11248 в квартале 529 г. Ставрополя	Лист
Изм.	Кол.уч.	Лист	Недок.	Подп.	Дата		59

№ п/п	Номер жилого помещения	Назначение жилого помещения	Этаж расположения	Номер подъезда	Общая площадь, м2
113		ванная			3,2
114		спальня			16,6
115		гостиная			15,5
116		кухня			18,5
117		санузел			1,6
118	276	жилое помещение	4	7	73,2
119	в т.ч.	коридор			13,2
120		ванная			4,5
121		кухня			23,1
122		спальня			16,1
123		гостиная			16,3
124	277	жилое помещение	4	7	54,6
125	в т.ч	коридор			10,3
126		санузел			4,3
127		гостиная			17,3
128		кухня			22,7
129	278	жилое помещение	4	7	73,9
130	в т.ч	коридор			14,5
131		кухня			18,1
132		санузел			2,0
133		ванная			3,5
134		спальня			15,1
135		гостиная			20,7
136	279	жилое помещение	4	7	44,1
137	в т.ч	коридор			6,3
138		санузел			4,0
139		гостиная			15,7
140		кухня			18,1
141	280	жилое помещение	4	7	65,3
142	в т.ч	коридор			7,2
143		ванная			3,1
144		кухня			17,4
145		гостиная			21,1
146		спальня			14,3
147		санузел			2,2
148	281	жилое помещение	5	7	68,9
149	в т.ч.	коридор			13,5
150		ванная			3,2

						Многоквартирный жилой дом со встроенными помещениями и подземным паркингом на участке с кадастровым номером 26:12:012001:11248 в квартале 529 г. Ставрополя	Лист
Изм.	Кол.уч.	Лист	Недок.	Подп.	Дата		60

№ п/п	Номер жилого помещения	Назначение жилого помещения	Этаж расположения	Номер подъезда	Общая площадь, м2
151		спальня			16,6
152		гостиная			15,5
153		кухня			18,5
154		санузел			1,6
155	282	жилое помещение	5	7	73,2
156	в т.ч.	коридор			13,2
157		ванная			4,5
158		кухня			23,1
159		спальня			16,1
160		гостиная			16,3
161	283	жилое помещение	5	7	54,6
162	в т.ч	коридор			10,3
163		санузел			4,3
164		гостиная			17,3
165		кухня			22,7
166	284	жилое помещение	5	7	73,9
167	в т.ч	коридор			14,5
168		кухня			18,1
169		санузел			2,0
170		ванная			3,5
171		спальня			15,1
172		гостиная			20,7
173	284	жилое помещение	5	7	44,1
174	в т.ч	коридор			6,3
175		санузел			4,0
176		гостиная			15,7
177		кухня			18,1
178	286	жилое помещение	5	7	65,3
179	в т.ч	коридор			7,2
180		ванная			3,1
181		кухня			17,4
182		гостиная			21,1
183		спальня			14,3
184		санузел			2,2
185	287	жилое помещение	6	7	68,9
186	в т.ч.	коридор			13,5
187		ванная			3,2
188		спальня			16,6

						Многоквартирный жилой дом со встроенными помещениями и подземным паркингом на участке с кадастровым номером 26:12:012001:11248 в квартале 529 г. Ставрополя	Лист
Изм.	Кол.уч.	Лист	Недок.	Подп.	Дата		61

№ п/п	Номер жилого помещения	Назначение жилого помещения	Этаж расположения	Номер подъезда	Общая площадь, м2
189		гостиная			15,5
190		кухня			18,5
191		санузел			1,6
192	288	жилое помещение	6	7	72,3
193	в т.ч.	коридор			13,2
194		ванная			4,5
195		кухня			23,1
196		спальня			16,1
197		гостиная			16,3
198	289	жилое помещение	6	7	54,6
199	в т.ч.	коридор			10,3
200		санузел			4,3
201		гостиная			17,3
202		кухня			22,7
203	290	жилое помещение	6	7	73,9
204	в т.ч.	коридор			14,5
205		кухня			18,1
206		санузел			2,0
207		ванная			3,5
208		спальня			15,1
209		гостиная			20,7
210	291	жилое помещение	6	7	44,1
211	в т.ч.	коридор			6,3
212		санузел			4,0
213		гостиная			15,7
214		кухня			18,1
215	292	жилое помещение	6	7	65,3
216	в т.ч.	коридор			7,2
217		ванная			3,1
218		кухня			17,4
219		гостиная			21,1
220		спальня			14,3
221		санузел			2,2
222	293	жилое помещение	7	7	68,9
223	в т.ч.	коридор			13,5
224		ванная			3,2
225		спальня			16,6
226		гостиная			15,5

						Многоквартирный жилой дом со встроенными помещениями и подземным паркингом на участке с кадастровым номером 26:12:012001:11248 в квартале 529 г. Ставрополя	Лист
Изм.	Кол.уч.	Лист	Недок.	Подп.	Дата		62

№ п/п	Номер жилого помещения	Назначение жилого помещения	Этаж расположения	Номер подъезда	Общая площадь, м2
227		кухня			18,5
228		санузел			1,6
229	294	жилое помещение	7	7	73,2
230	в т.ч.	коридор			13,2
231		ванная			4,5
232		кухня			23,1
233		спальня			16,1
234		гостиная			16,3
235	295	жилое помещение	7	7	54,6
236	в т.ч	коридор			10,3
237		санузел			4,3
238		гостиная			17,3
239		кухня			22,7
240	296	жилое помещение	7	7	73,9
241	в т.ч	коридор			14,5
242		кухня			18,1
243		санузел			2,0
244		ванная			3,5
245		спальня			15,1
246		гостиная			20,7
247	297	жилое помещение	7	7	44,1
248	в т.ч	коридор			6,3
249		санузел			4,0
250		гостиная			15,7
251		кухня			18,1
252	298	жилое помещение	7	7	65,3
253	в т.ч	коридор			7,2
254		ванная			3,1
255		кухня			17,4
256		гостиная			21,1
257		спальня			14,3
258		санузел			2,2
259	299	жилое помещение	8	7	68,9
260	в т.ч.	коридор			13,5
261		ванная			3,2
262		спальня			16,6
263		гостиная			15,5
264		кухня			18,5

						Многоквартирный жилой дом со встроенными помещениями и подземным паркингом на участке с кадастровым номером 26:12:012001:11248 в квартале 529 г. Ставрополя	Лист
Изм.	Кол.уч.	Лист	Недок.	Подп.	Дата		63

№ п/п	Номер жилого помещения	Назначение жилого помещения	Этаж расположения	Номер подъезда	Общая площадь, м2
265		санузел			1,6
266	300	жилое помещение	8	7	73,2
267	в т.ч.	коридор			13,2
268		ванная			4,5
269		кухня			23,1
270		спальня			16,1
271		гостиная			16,3
272	301	жилое помещение	8	7	54,6
273	в т.ч	коридор			10,3
274		санузел			4,3
275		гостиная			17,3
276		кухня			22,7
277	302	жилое помещение	8	7	73,9
278	в т.ч	коридор			14,5
279		кухня			18,1
280		санузел			2,0
281		ванная			3,5
282		спальня			15,1
283		гостиная			20,7
284	303	жилое помещение	8	7	44,1
285	в т.ч	коридор			6,3
286		санузел			4,0
287		гостиная			15,7
288		кухня			18,1
289	304	жилое помещение	8	7	65,3
290	в т.ч	коридор			7,2
291		ванная			3,1
292		кухня			17,4
293		гостиная			21,1
294		спальня			14,3
295		санузел			2,2

--	--	--	--	--	--

						Многоквартирный жилой дом со встроенными помещениями и подземным паркингом на участке с кадастровым номером 26:12:012001:11248 в квартале 529 г. Ставрополя	Лист
Изм.	Кол.уч.	Лист	Недок.	Подп.	Дата		64

Экспликация мест общего пользования

Таблица №3.

№ п/п	Номер нежилого помещения	Назначение нежилого помещения	Этаж расположения	Местоположение помещения	Общая площадь, м2
1	1	Тех. Помещение для прокладки коммуникаций	подвал	блок-секция 7	422,70
2	2	Коридор	подвал	блок-секция 7	14,60
3	3	Вестибюль	1	блок-секция 7	8,30
4	4	Коридор	1	блок-секция 7	33,60
5	5	Лестничная клетка	1	блок-секция 7	7,80
6	10	Коридор	2	блок-секция 7	30,40
7	11	Лестничная клетка	2	блок-секция 7	7,80
8	16	Коридор	3	блок-секция 7	30,40
9	17	Лестничная клетка	3	блок-секция 7	7,80
10	22	Коридор	4	блок-секция 7	30,40
11	23	Лестничная клетка	4	блок-секция 7	7,80
12	28	Коридор	5	блок-секция 7	30,40
13	29	Лестничная клетка	5	блок-секция 7	7,80
14	34	Коридор	6	блок-секция 7	30,40
15	35	Лестничная клетка	6	блок-секция 7	7,80
16	40	Коридор	7	блок-секция 7	30,40
17	41	Лестничная клетка	7	блок-секция 7	7,80
18	46	Коридор	8	блок-секция 7	30,40
19	47	Лестничная клетка	8	блок-секция 7	7,80
20	52	Лестничная клетка	чердак	блок-секция 7	7,80
21	53	Машинное отделение лифта	чердак	блок-секция 7	19,20
22	54	Коридор	подвал	блок-секция 5	134,40
23	55	Электрощитовая	подвал	блок-секция 5	14,20
24	89	Вестибюль	1	блок-секция 5	14,90
25	90	Коридор	1	блок-секция 5	29,90
26	91	Лестничная клетка	1	блок-секция 5	7,10
27	92	Лифт. холл	2	блок-секция 5	5,10
28	93	Коридор	2	блок-секция 5	29,90
29	94	Лестничная клетка	2	блок-секция 5	7,10
30	95	Лифт. холл	3	блок-секция 5	5,10
31	96	Коридор	3	блок-секция 5	29,90
32	97	Лестничная клетка	3	блок-секция 5	7,10
33	98	Лифт. холл	4	блок-секция 5	5,10
34	99	Коридор	4	блок-секция 5	29,90
35	100	Лестничная клетка	4	блок-секция 5	7,10

						Многоквартирный жилой дом со встроенными помещениями и подземным паркингом на участке с кадастровым номером 26:12:012001:11248 в квартале 529 г. Ставрополя	Лист
Изм.	Кол.уч.	Лист	Недок.	Подп.	Дата		65

№ п/п	Номер нежилого помещения	Назначение нежилого помещения	Этаж расположения	Местоположение помещения	Общая площадь, м2
36	101	Лифт. холл	5	блок-секция 5	5,10
37	102	Коридор	5	блок-секция 5	29,90
38	103	Лестничная клетка	5	блок-секция 5	7,10
39	104	Лифт. холл	6	блок-секция 5	5,10
40	105	Коридор	6	блок-секция 5	29,90
41	106	Лестничная клетка	6	блок-секция 5	7,10
42	107	Лифт. холл	7	блок-секция 5	5,10
43	108	Коридор	7	блок-секция 5	29,90
44	109	Лестничная клетка	7	блок-секция 5	7,10
45	110	Лифт. холл	8	блок-секция 5	5,10
46	111	Коридор	8	блок-секция 5	29,90
47	112	Лестничная клетка	8	блок-секция 5	7,10
48	113	Лестничная клетка	чердак	блок-секция 5	7,10
49	114	Машинное отделение лифта	чердак	блок-секция 5	20,40
50	115	Помещение автостоянки	подвал	Подземная автостоянка	1075,60
51	116	Электрощитовая	подвал	Подземная автостоянка	24,50
52	117	Узел ввода	подвал	Подземная автостоянка	11,20
53	118	Помещение охраны	подвал	Подземная автостоянка	13,70
54	119	Санузел	подвал	Подземная автостоянка	2,80
55	120	Кладовая уб. инвентаря	подвал	Подземная автостоянка	7,30
56	121	Лестничная клетка	подвал	Подземная автостоянка	15,50
57	122	Венткамера дымоудаления	подвал	Подземная автостоянка	40,50
58	169	Тамбур	1	блок-секция 3	6,80
59	170	Коридор	1	блок-секция 3	5,40
60	171	Лестничная клетка	1	блок-секция 3	10,50
61	172	Лестничная клетка	2	блок-секция 3	6,50
62	173	Коридор	2	блок-секция 3	30,90
63	177	Лестничная клетка	3	блок-секция 3	6,50
64	178	Коридор	3	блок-секция 3	30,90
65	182	Лестничная клетка	4	блок-секция 3	6,50
66	183	Коридор	4	блок-секция 3	30,90
67	187	Лестничная клетка	5	блок-секция 3	6,50
68	188	Коридор	5	блок-секция 3	30,90

						Многоквартирный жилой дом со встроенными помещениями и подземным паркингом на участке с кадастровым номером 26:12:012001:11248 в квартале 529 г. Ставрополя	Лист
Изм.	Кол.уч.	Лист	Недок.	Подп.	Дата		66

№ п/п	Номер нежилого помещения	Назначение нежилого помещения	Этаж расположения	Местоположение помещения	Общая площадь, м2	
69	192	Лестничная клетка	6	блок-секция 3	6,50	
70	193	Коридор	6	блок-секция 3	30,90	
71	197	Лестничная клетка	чердак	блок-секция 3	6,50	
72	198	Маш. отд. лифта	чердак	блок-секция 3	15,40	
73	207	Коридор	1	блок-секция 2	20,90	
74	208	Кладовая уб. инвентаря	1	блок-секция 2	5,00	
75	209	Лестничная клетка	1	блок-секция 2	12,60	
76	210	Лестничная клетка	1	блок-секция 2	7,50	
77	211	Теплогенераторная	1	блок-секция 2	7,80	
78	212	Лестничная клетка	2	блок-секция 2	8,90	
79	213	Коридор	2	блок-секция 2	21,40	
80	215	Лестничная клетка	3	блок-секция 2	8,90	
81	216	Коридор	3	блок-секция 2	21,40	
82	218	Лестничная клетка	4	блок-секция 2	8,90	
83	219	Коридор	4	блок-секция 2	21,40	
84	221	Лестничная клетка	5	блок-секция 2	8,90	
85	222	Коридор	5	блок-секция 2	21,40	
86	224	Лестничная клетка	6	блок-секция 2	8,90	
87	225	Коридор	6	блок-секция 2	21,40	
88	227	Лестничная клетка	чердак	блок-секция 2	8,90	
89	228	Маш. отд. лифта	чердак	блок-секция 2	15,20	
90	237	Тамбур	1	блок-секция 1	6,80	
91	238	Коридор	1	блок-секция 1	5,40	
92	239	Лестничная клетка	1	блок-секция 1	10,50	
93	240	Коридор	2	блок-секция 1	30,90	
94	241	Лестничная клетка	2	блок-секция 1	6,70	
95	245	Коридор	3	блок-секция 1	30,90	
96	246	Лестничная клетка	3	блок-секция 1	6,70	
97	250	Коридор	4	блок-секция 1	30,90	
98	251	Лестничная клетка	4	блок-секция 1	6,70	
99	255	Коридор	5	блок-секция 1	30,90	
100	256	Лестничная клетка	5	блок-секция 1	6,70	
101	260	Коридор	6	блок-секция 1	30,90	
102	261	Лестничная клетка	6	блок-секция 1	6,70	
103	265	Лестничная клетка	чердак	блок-секция 1	6,70	
104	266	Маш. отд. лифта	чердак	блок-секция 1	15,40	
105	267	Коридор	подвал	блок-секция 4	134,40	
106	268	Электрощитовая	подвал	блок-секция 4	14,20	
107	302	Вестибюль	1	блок-секция 4	14,90	
Многоквартирный жилой дом со встроенными помещениями и подземным паркингом на участке с кадастровым номером 26:12:012001:11248 в квартале 529 г. Ставрополя						
Изм.	Кол.уч.	Лист	Недок.	Подп.	Дата	Лист
						67


№ п/п	Номер нежилого помещения	Назначение нежилого помещения	Этаж расположения	Местоположение помещения	Общая площадь, м2
108	303	Коридор	1	блок-секция 4	29,90
109	304	Лестничная клетка	1	блок-секция 4	7,10
110	305	Лифт. холл	2	блок-секция 4	5,10
111	306	Коридор	2	блок-секция 4	29,90
112	307	Лестничная клетка	2	блок-секция 4	7,10
113	308	Лифт. холл	3	блок-секция 4	5,10
114	309	Коридор	3	блок-секция 4	29,90
115	310	Лестничная клетка	3	блок-секция 4	7,10
116	311	Лифт. холл	4	блок-секция 4	5,10
117	312	Коридор	4	блок-секция 4	29,90
118	313	Лестничная клетка	4	блок-секция 4	7,10
119	314	Лифт. холл	5	блок-секция 4	5,10
120	315	Коридор	5	блок-секция 4	29,90
121	316	Лестничная клетка	5	блок-секция 4	7,10
122	317	Лифт. холл	6	блок-секция 4	5,10
123	318	Коридор	6	блок-секция 4	29,90
124	319	Лестничная клетка	6	блок-секция 4	7,10
125	320	Лифт. холл	7	блок-секция 4	5,10
126	321	Коридор	7	блок-секция 4	29,90
127	322	Лестничная клетка	7	блок-секция 4	7,10
128	323	Лифт. холл	8	блок-секция 4	5,10
129	324	Коридор	8	блок-секция 4	29,90
130	325	Лестничная клетка	8	блок-секция 4	7,10
131	326	Лестничная клетка	чердак	блок-секция 4	7,10
132	327	Машинное отделение лифта	чердак	блок-секция 4	20,40
133	328	Коридор	подвал	блок-секция 6	14,60
134	329	Кладовая уб. инвентаря	подвал	блок-секция 6	9,00
135	330	Тех. Помещение для прокладки коммуникаций	подвал	блок-секция 6	413,00
136	331	Вестибюль	1	блок-секция 6	8,30
137	332	Коридор	1	блок-секция 6	33,60
138	333	Лестничная клетка	1	блок-секция 6	7,80
139	338	Коридор	2	блок-секция 6	30,40
140	339	Лестничная клетка	2	блок-секция 6	7,80
141	344	Коридор	3	блок-секция 6	30,40
142	345	Лестничная клетка	3	блок-секция 6	7,80
143	350	Коридор	4	блок-секция 6	30,40
144	351	Лестничная клетка	4	блок-секция 6	7,80
145	356	Коридор	5	блок-секция 6	30,40

						Многоквартирный жилой дом со встроенными помещениями и подземным паркингом на участке с кадастровым номером 26:12:012001:11248 в квартале 529 г. Ставрополя	Лист
Изм.	Кол.уч.	Лист	№док.	Подп.	Дата		68

№ п/п	Номер нежилого помещения	Назначение нежилого помещения	Этаж расположения	Местоположение помещения	Общая площадь, м2
146	357	Лестничная клетка	5	блок-секция 6	7,80
147	362	Коридор	6	блок-секция 6	30,40
148	363	Лестничная клетка	6	блок-секция 6	7,80
149	368	Коридор	7	блок-секция 6	30,40
150	369	Лестничная клетка	7	блок-секция 6	7,80
151	374	Коридор	8	блок-секция 6	30,40
152	375	Лестничная клетка	8	блок-секция 6	7,80
153	380	Лестничная клетка	чердак	блок-секция 6	7,80
154	381	Машинное отделение лифта	чердак	блок-секция 6	19,20

						<p>Многоквартирный жилой дом со встроенными помещениями и подземным паркингом на участке с кадастровым номером 26:12:012001:11248 в квартале 529 г. Ставрополя</p>	Лист
Изм.	Кол.уч.	Лист	№док.	Подп.	Дата		69

Блок-секция 1,2,3
Подземная автостоянка (39 м/м)

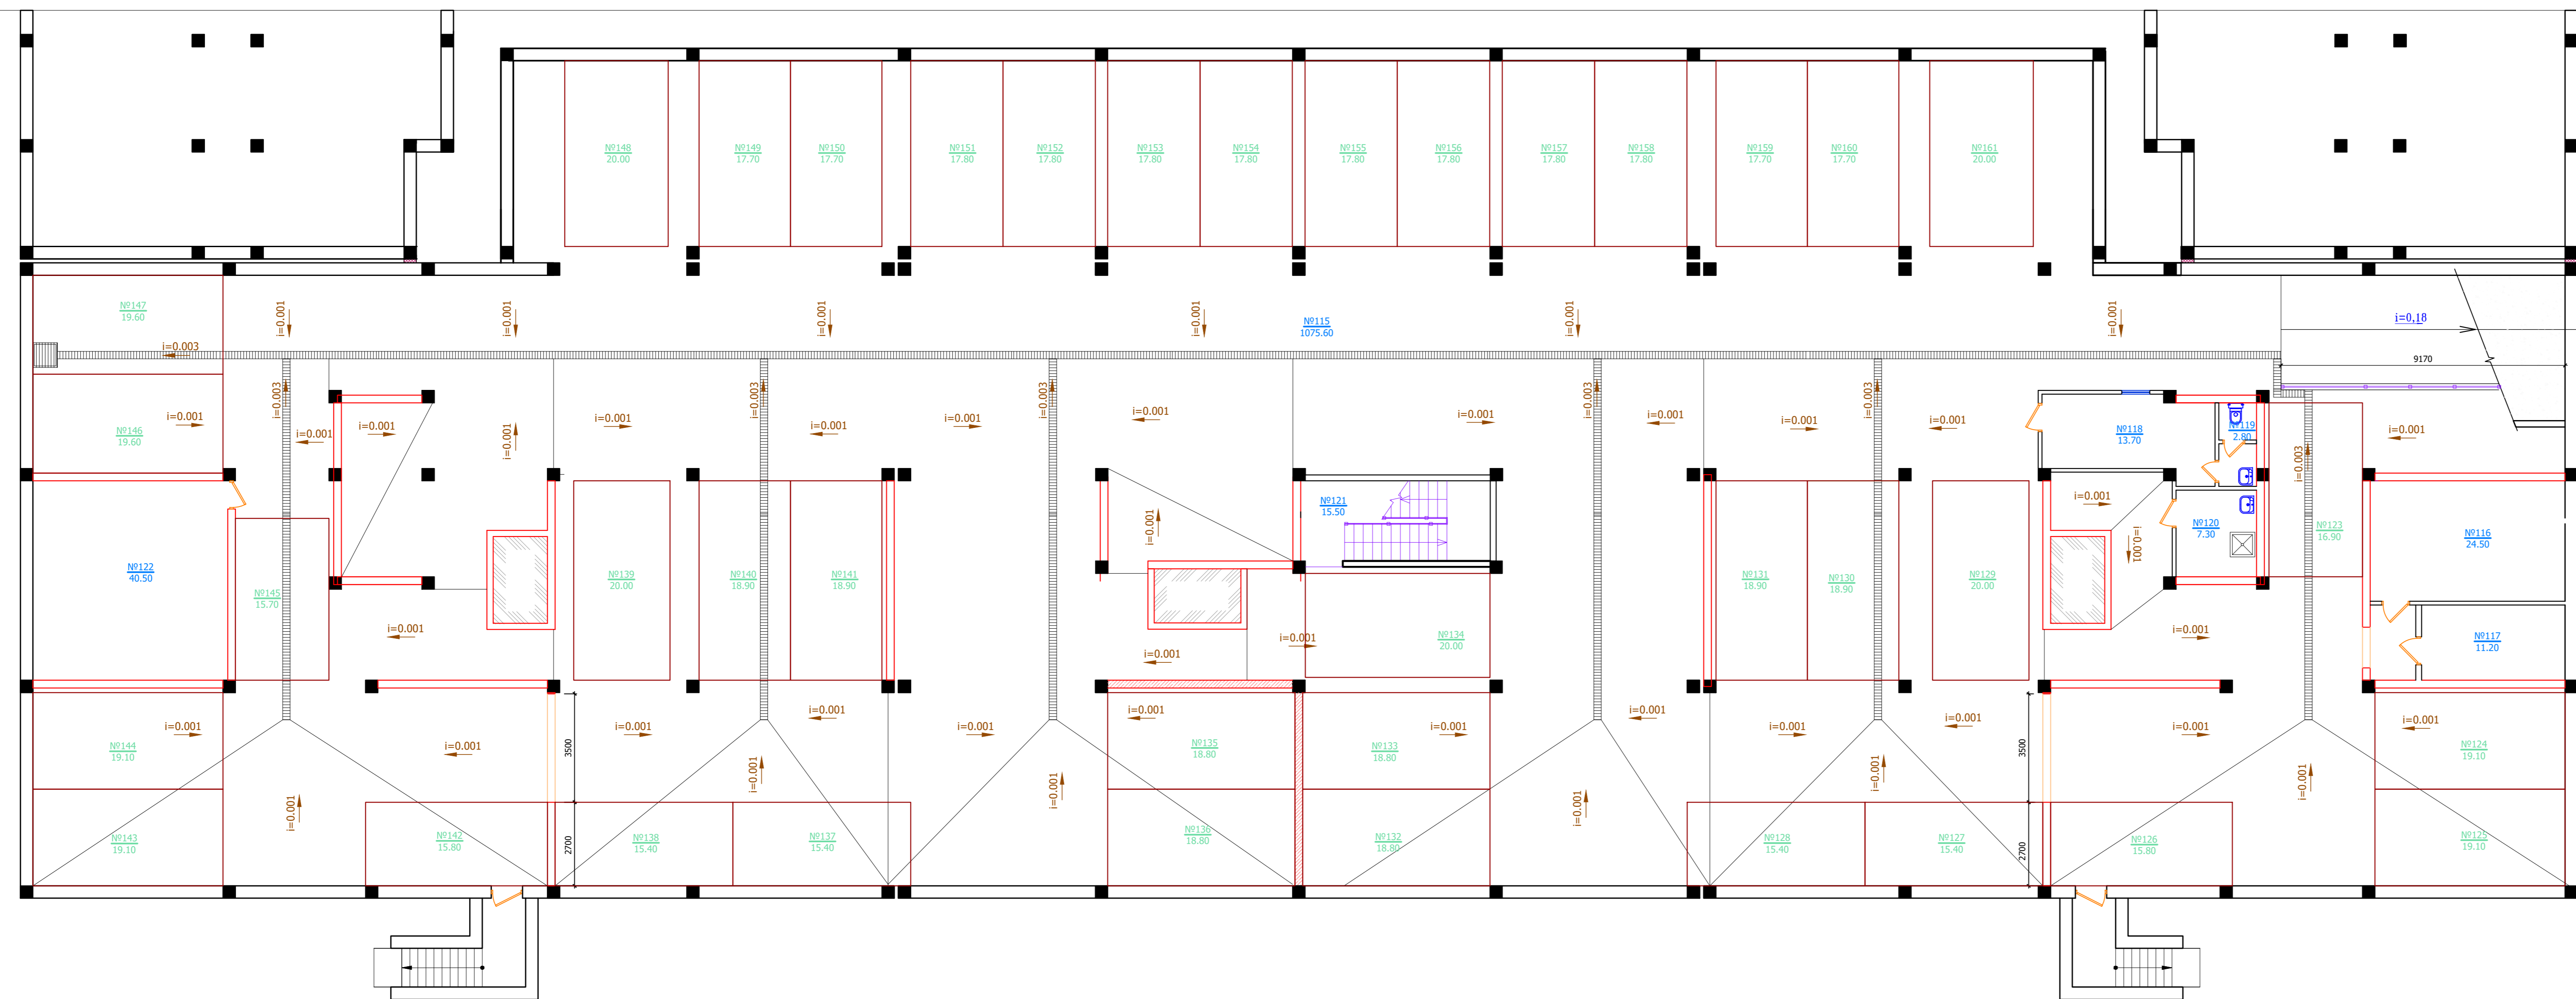

Экспликация помещений			
N пом.	Наименование	Площадь м ²	Категория
1	2	3	4
115	Нежилое помещение (подземная автостоянка)	1075,60	
116	Нежилое помещение (электрощитовая)	24,50	
117	Нежилое помещение (узел ввода воды, насосная)	11,20	
118	Нежилое помещение (помещение охраны)	13,70	
119	Нежилое помещение (санузел)	2,80	
120	Нежилое помещение (кладовая уборочного инвентаря)	7,30	
121	Нежилое помещение (лестничная клетка)	15,50	
122	Нежилое помещение (венткамера дымоудаления парковки)	40,50	
123	Нежилое помещение (машино-место)	16,90	
124	Нежилое помещение (машино-место)	19,10	
125	Нежилое помещение (машино-место)	19,10	
126	Нежилое помещение (машино-место)	15,80	
127	Нежилое помещение (машино-место)	15,40	
128	Нежилое помещение (машино-место)	15,40	
129	Нежилое помещение (машино-место)	20,00	
130	Нежилое помещение (машино-место)	18,90	
131	Нежилое помещение (машино-место)	18,90	
132	Нежилое помещение (машино-место)	18,80	
133	Нежилое помещение (машино-место)	18,80	
134	Нежилое помещение (машино-место)	20,00	
135	Нежилое помещение (машино-место)	18,80	
136	Нежилое помещение (машино-место)	18,80	
137	Нежилое помещение (машино-место)	15,40	
138	Нежилое помещение (машино-место)	15,40	
139	Нежилое помещение (машино-место)	20,00	
140	Нежилое помещение (машино-место)	18,90	
141	Нежилое помещение (машино-место)	18,90	
142	Нежилое помещение (машино-место)	15,80	
143	Нежилое помещение (машино-место)	19,10	
144	Нежилое помещение (машино-место)	19,10	
145	Нежилое помещение (машино-место)	15,70	
146	Нежилое помещение (машино-место)	19,60	
147	Нежилое помещение (машино-место)	19,60	
148	Нежилое помещение (машино-место)	20,00	
149	Нежилое помещение (машино-место)	17,70	
150	Нежилое помещение (машино-место)	17,70	
151	Нежилое помещение (машино-место)	17,80	
152	Нежилое помещение (машино-место)	17,80	
153	Нежилое помещение (машино-место)	17,80	
154	Нежилое помещение (машино-место)	17,80	
155	Нежилое помещение (машино-место)	17,80	
156	Нежилое помещение (машино-место)	17,80	
157	Нежилое помещение (машино-место)	17,80	
158	Нежилое помещение (машино-место)	17,80	
159	Нежилое помещение (машино-место)	17,70	
160	Нежилое помещение (машино-место)	17,70	
161	Нежилое помещение (машино-место)	20,00	

Имя, № подл. Подпись и дата. Взам. инв. №

01/21-AP											
Многоквартирный жилой дом со встроенными помещениями и подземным паркингом на участке с кадастровым номером 26:12:012001:11248 в квартале 529 г. Ставрополя											
Изм.	Кол-во	Лист	№ док.	Подпись	Дата						
Архитектор	Грушко	Грушко	18.03.21								
Н. контр.	Горбань	Должиков	18.03.21								
Блок-секция 1,2,3 Подземная автостоянка (39 м/м)					<table border="1"> <tr><td>Стадия</td><td>Лист</td><td>Листов</td></tr> <tr><td>П</td><td>70</td><td></td></tr> </table>	Стадия	Лист	Листов	П	70	
Стадия	Лист	Листов									
П	70										



План 1-го этажа

Экспликация помещений

N пом.	Наименование	Площадь м ²	Категория
1	2	3	4
229	Нежилое помещение (комплексный приемный пункт)	133,50	
230	Нежилое помещение (санузел)	3,40	
231	Нежилое помещение (комплексный приемный пункт)	123,00	
232	Нежилое помещение (кладовая уборочного инвентаря)	3,70	
233	Нежилое помещение (санузел)	4,10	
234	Нежилое помещение (комплексный приемный пункт)	144,10	
235	Нежилое помещение (кладовая уборочного инвентаря)	2,90	
236	Нежилое помещение (санузел)	4,10	
237	Нежилое помещение (тамбур)	6,80	
238	Нежилое помещение (коридор)	5,40	
239	Нежилое помещение (лестничная клетка)	10,50	


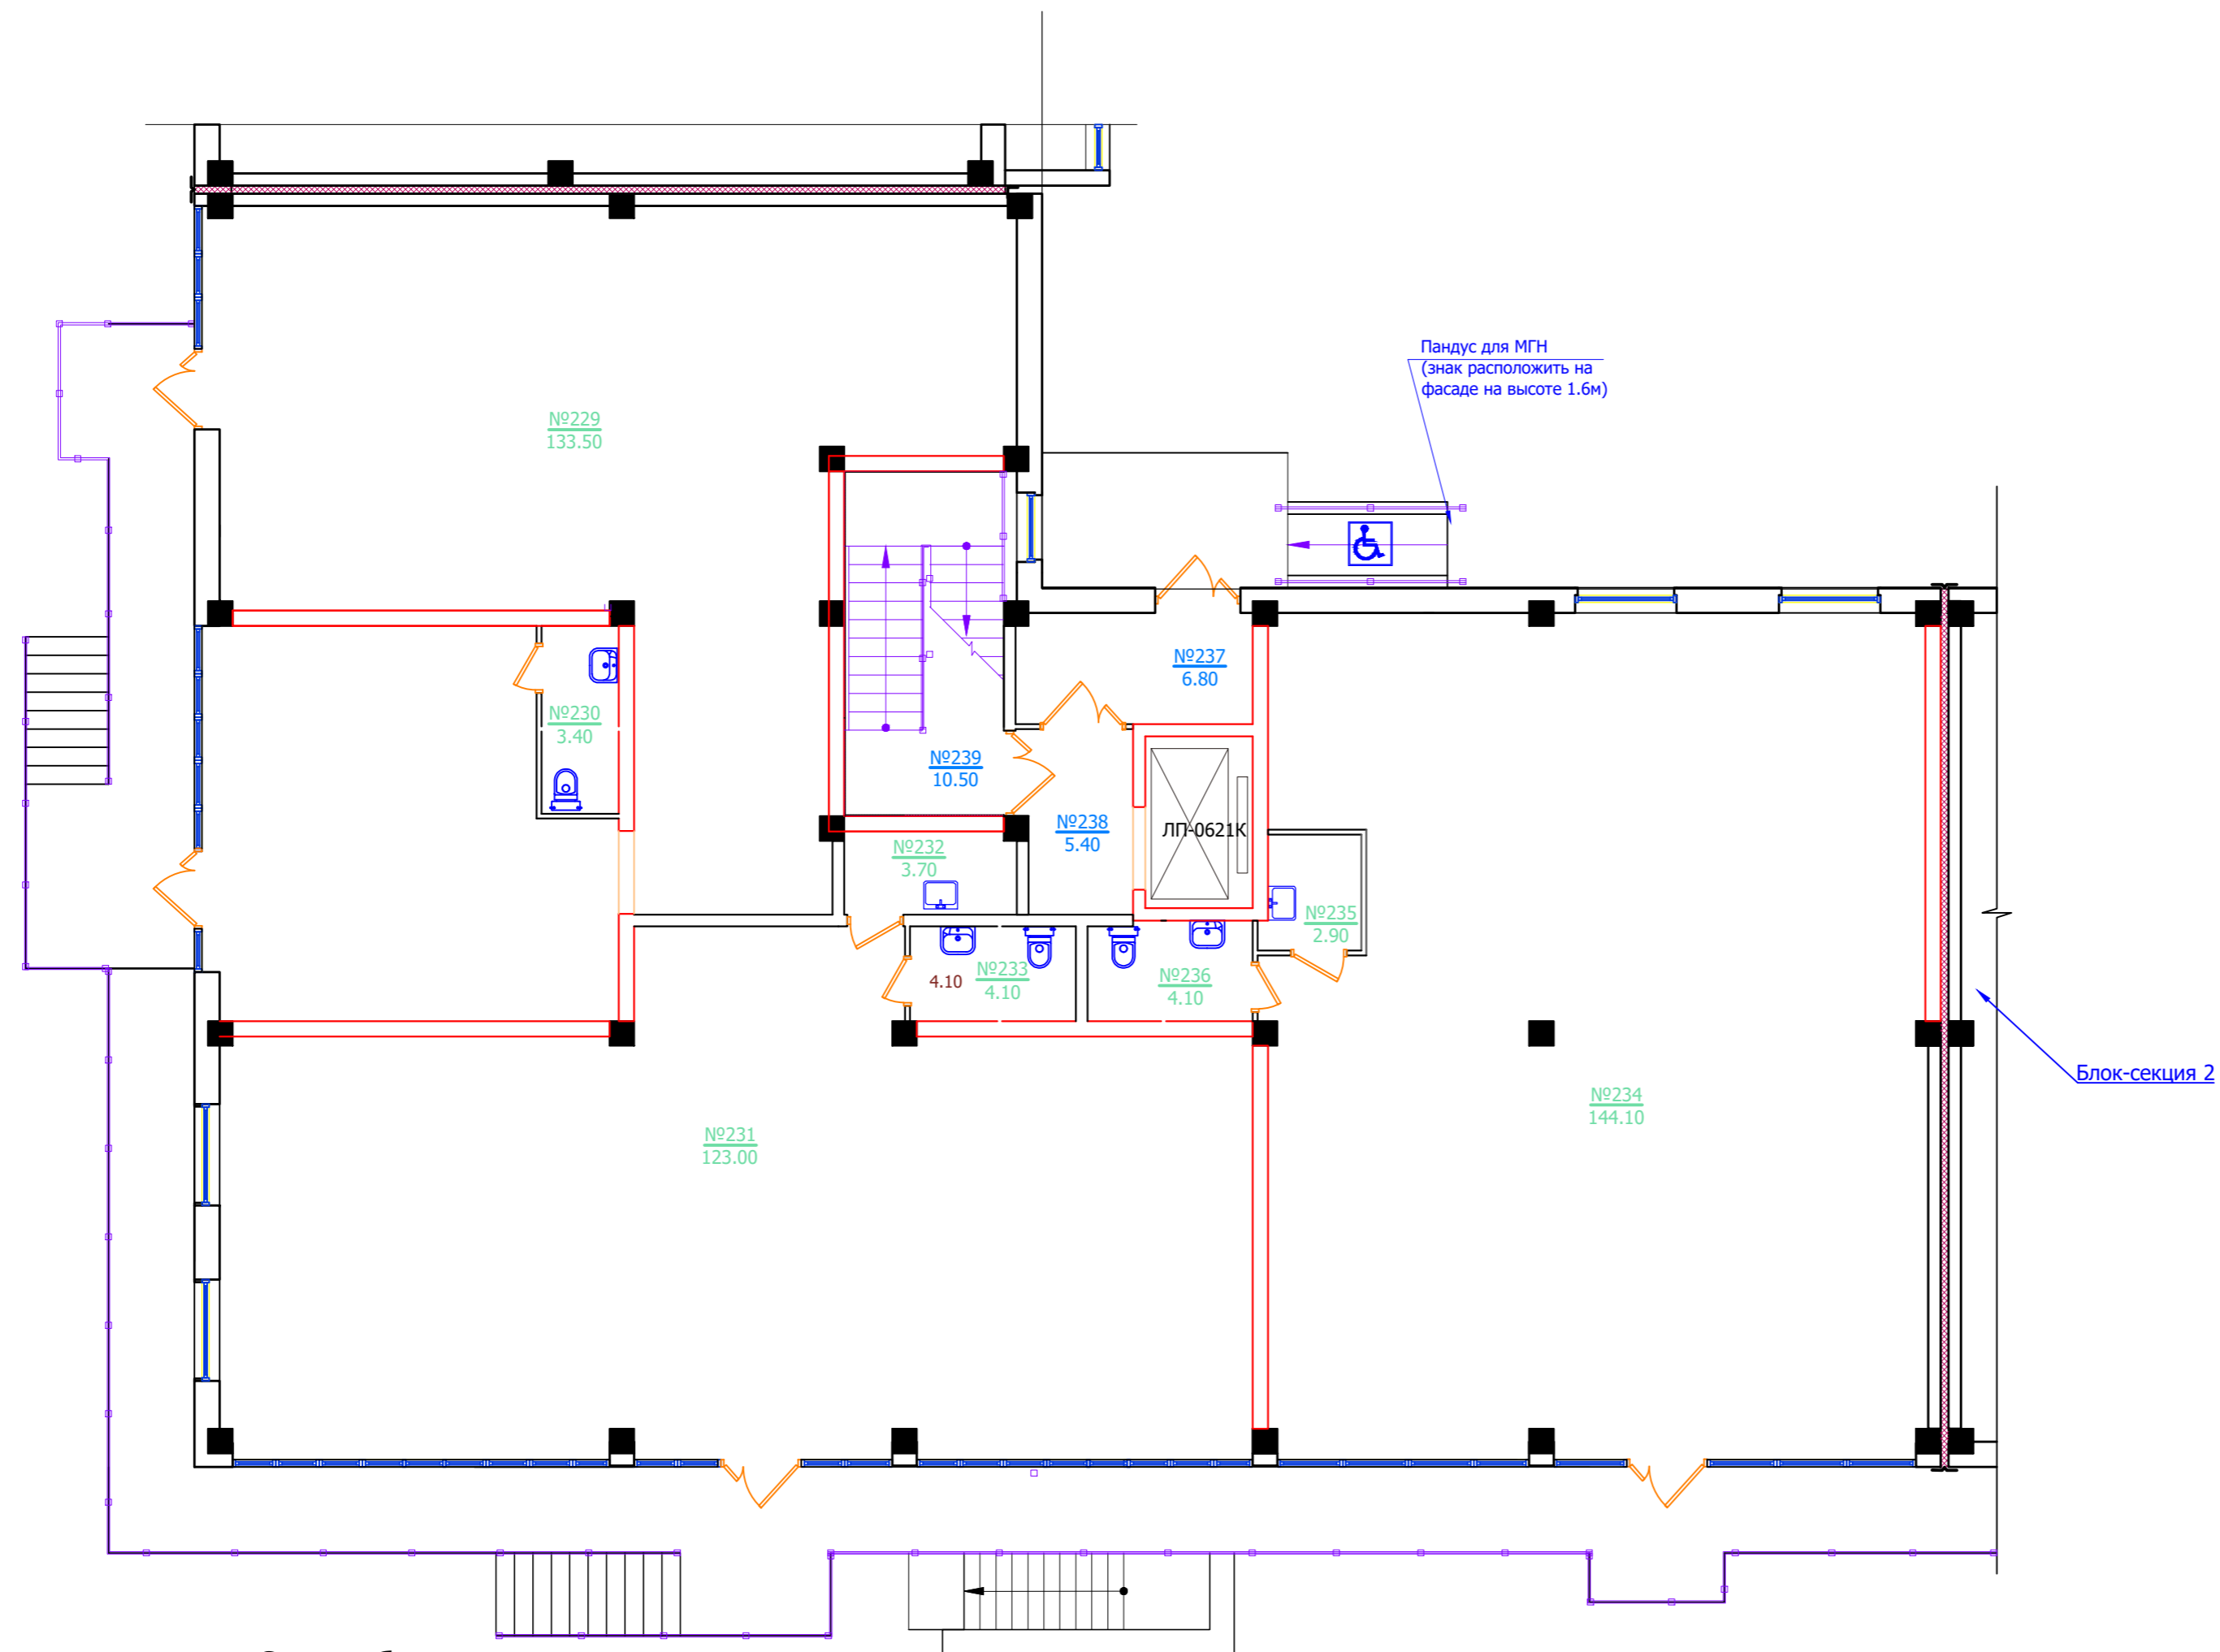



Схема блокировки

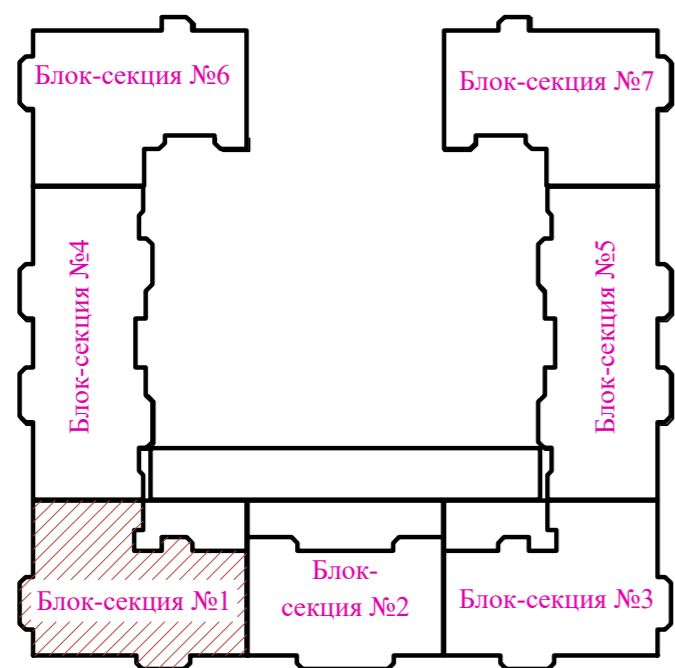

Инв. № подл. Подпись и дата. Взам. инв. №

						01/21-AP			
						Многоквартирный жилой дом со встроенными помещениями и подземным паркингом на участке с кадастровым номером 26:12:012001:11248 в квартале 529 г. Ставрополя			
Изм.	Кол.ч.	Лист	№ док.	Подпись	Дата	Блок-секция 1	Стадия	Лист	Листов
Архитектор	Должиков			<i>[Signature]</i>	18.03.21		П	71	
Н. контр.	Горбань			<i>[Signature]</i>	18.03.21	План 1-го этажа			
ГИП	Должиков			<i>[Signature]</i>	18.03.21				

План 2-го этажа

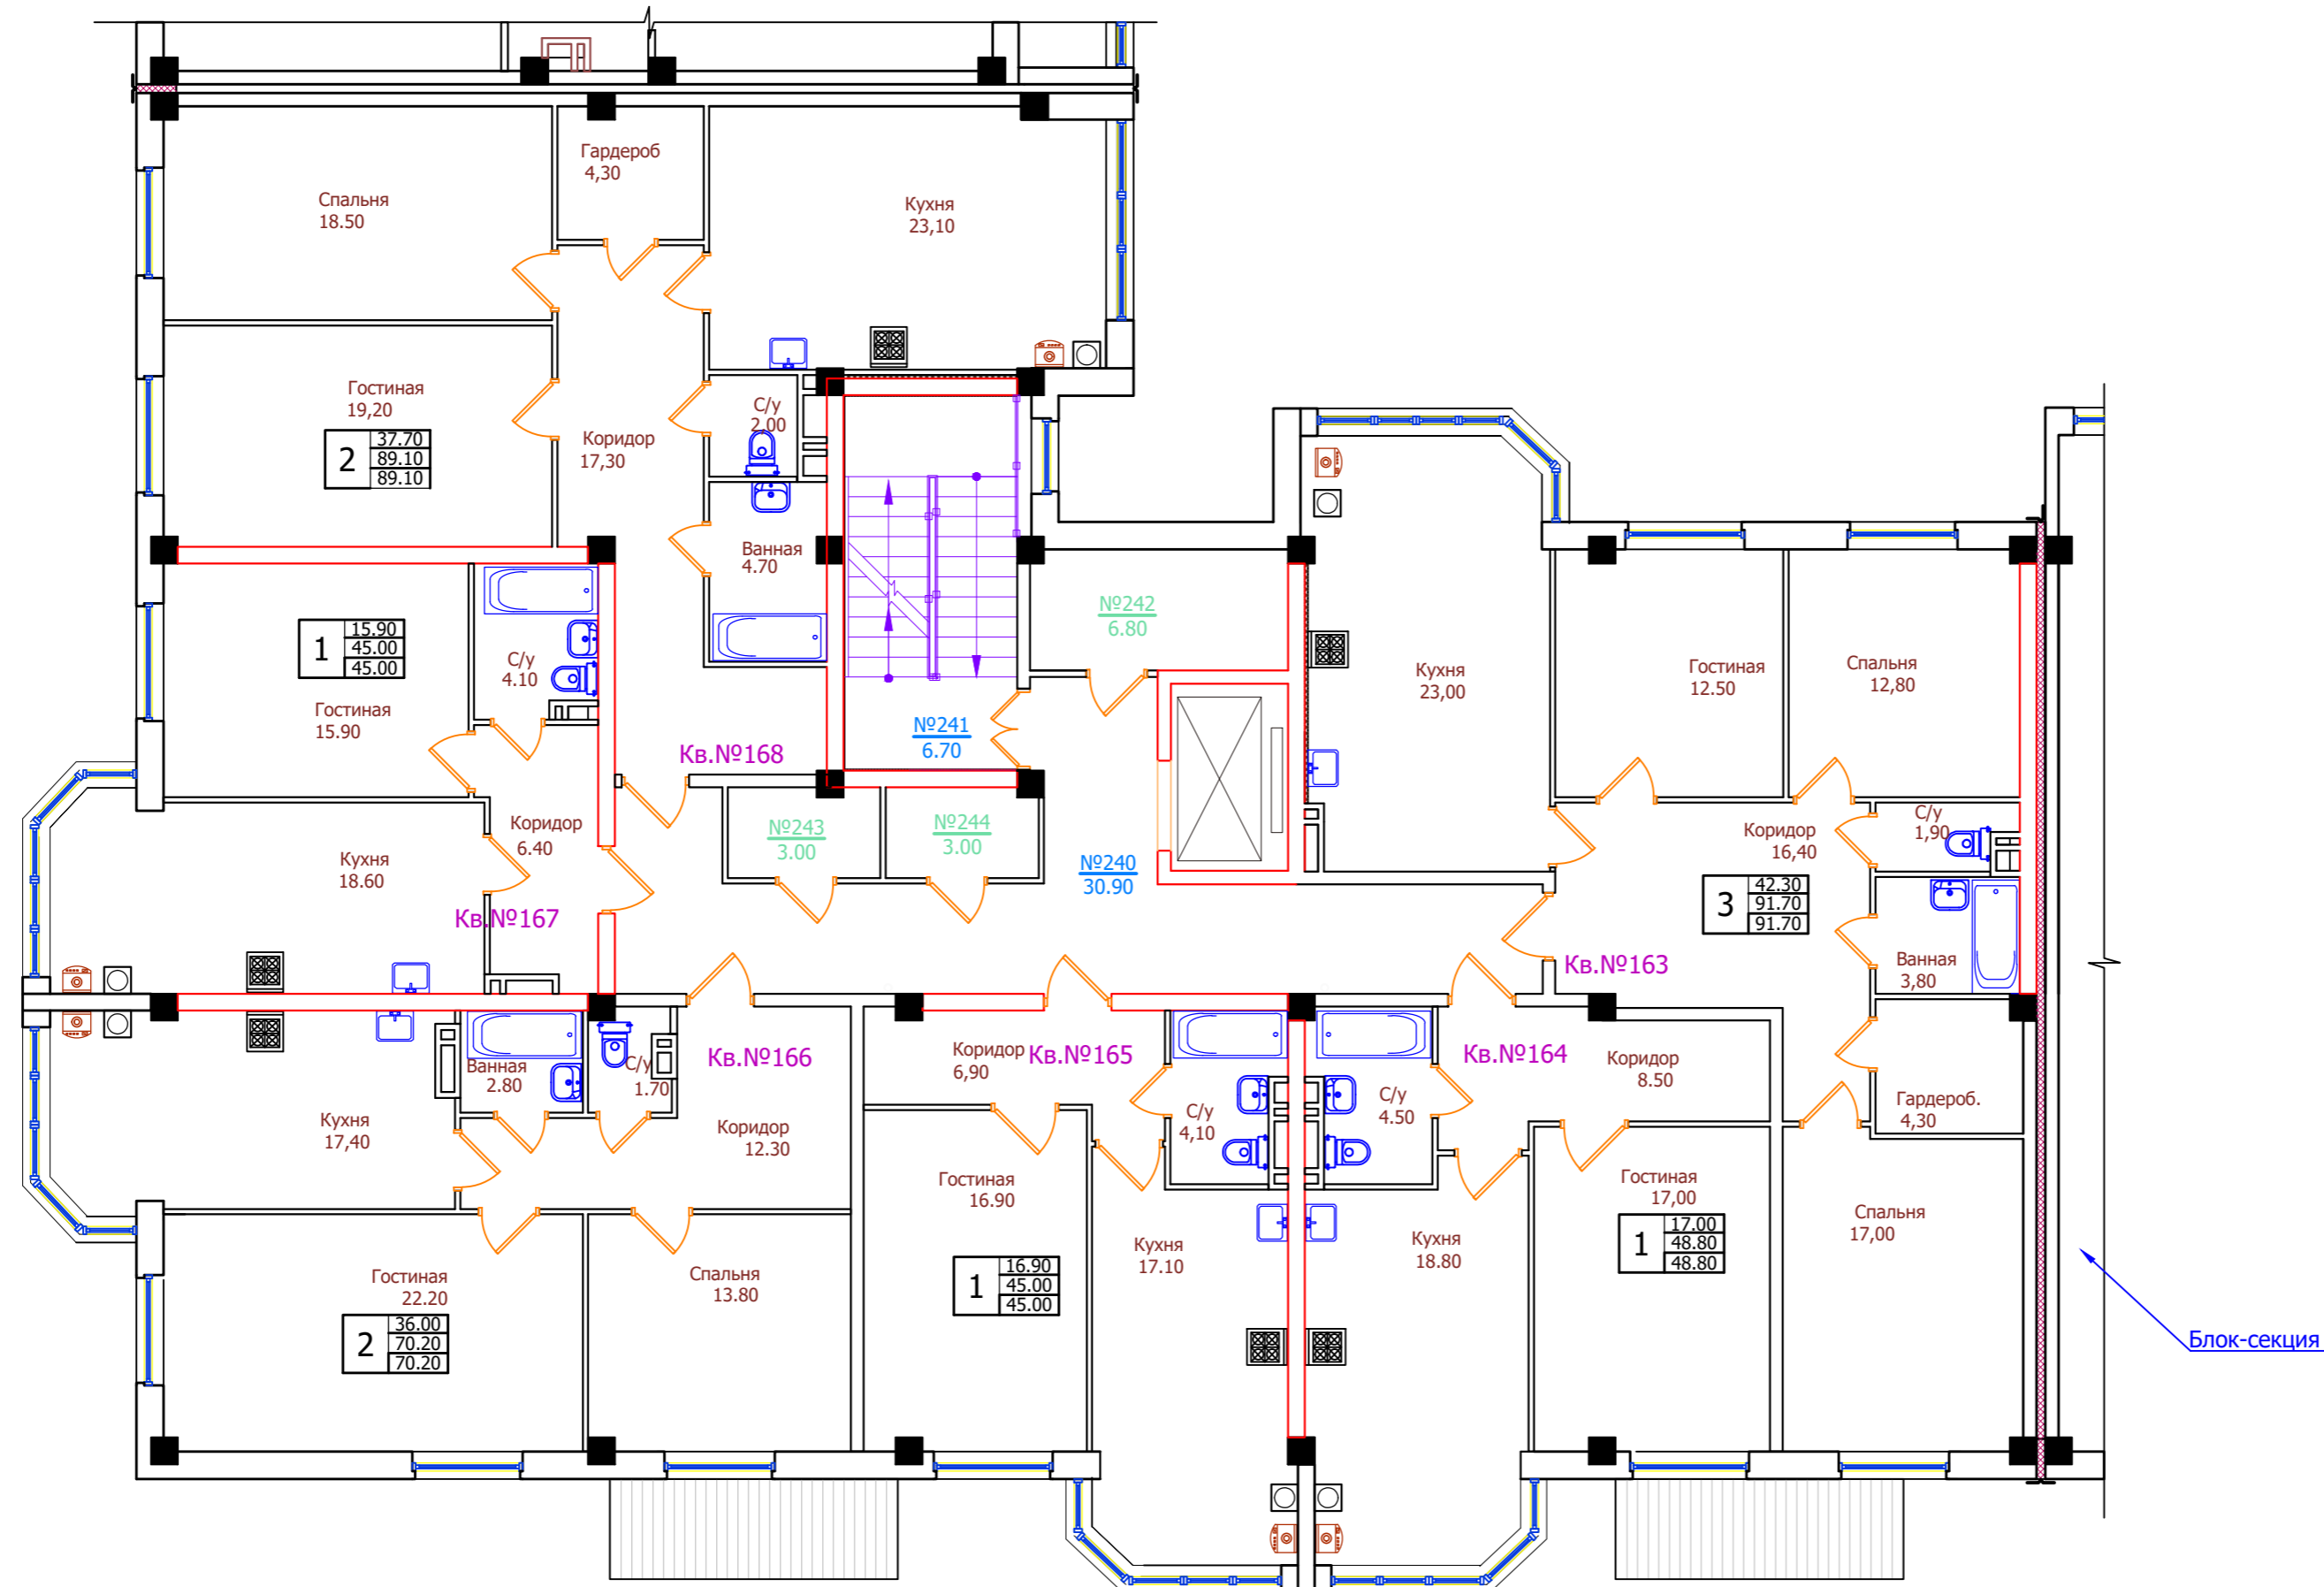


Экспликация помещений

N пом.	Наименование	Площадь м ²	Категория
1	2	3	4
240	Нежилое помещение (коридор)	30,90	
241	Нежилое помещение (лестничная клетка)	6,70	
242	Нежилое помещение (продаваемая хоз.кладовая)	6,80	
243	Нежилое помещение (продаваемая хоз.кладовая)	3,00	
244	Нежилое помещение (продаваемая хоз.кладовая)	3,00	

Экспликация квартир

N этажа	N квартир	Площадь квартир	Общая площадь квартир
1	2	3	4
2	163	91.70	91.70
2	164	48.80	48.80
2	165	45.00	45.00
2	166	70.20	70.20
2	167	45.00	45.00
2	168	89.10	89.10

Схема блокировки

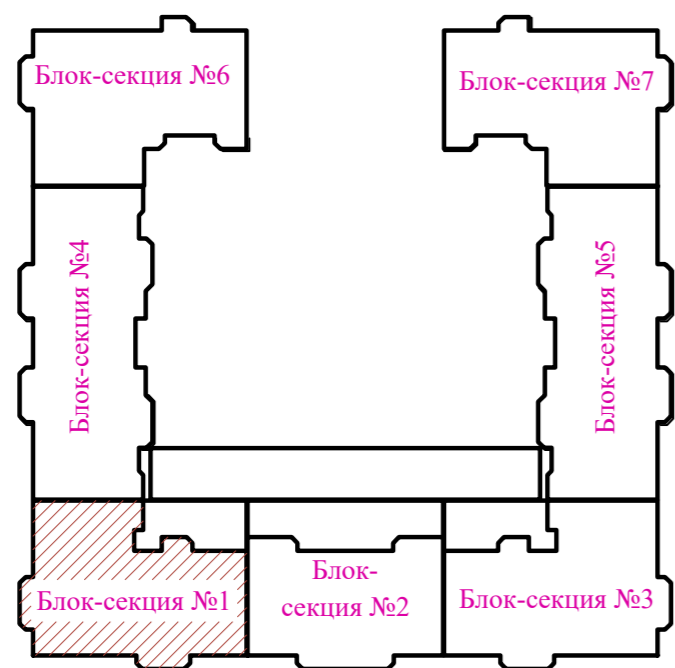

Примечания:
1. Данный лист читать совместно с планом 1-го этажа.

Инва.№ подл. | Подпись и дата | Взам. инв. №

01/21-АР					
Многоквартирный жилой дом со встроенными помещениями и подземным паркингом на участке с кадастровым номером 26:12:012001:11248 в квартале 529 г. Ставрополя					
Изм.	Кол.уч.	Лист	№ док.	Подпись	Дата
Архитектор	Должиков				18.03.21
Блок-секция 1				Лист	Листов
				П	72
План 2-го этажа					
Н. контр.	Горбань		18.03.21		
ГИП	Должиков		18.03.21		


План 3-го этажа

Экспликация помещений

N пом.	Наименование	Площадь м ²	Категория
1	2	3	4
245	Нежилое помещение (коридор)	30,90	
246	Нежилое помещение (лестничная клетка)	6,70	
247	Нежилое помещение (продаваемая хоз.кладовая)	6,80	
248	Нежилое помещение (продаваемая хоз.кладовая)	3,00	
249	Нежилое помещение (продаваемая хоз.кладовая)	3,00	


Экспликация квартир

N этажа	N квартир	Площадь квартир	Общая площадь квартир
1	2	3	4
3	169	91.70	91.70
3	170	48.80	48.80
3	171	45.00	45.00
3	172	70.20	70.20
3	173	45.00	45.00
3	174	89.10	89.10

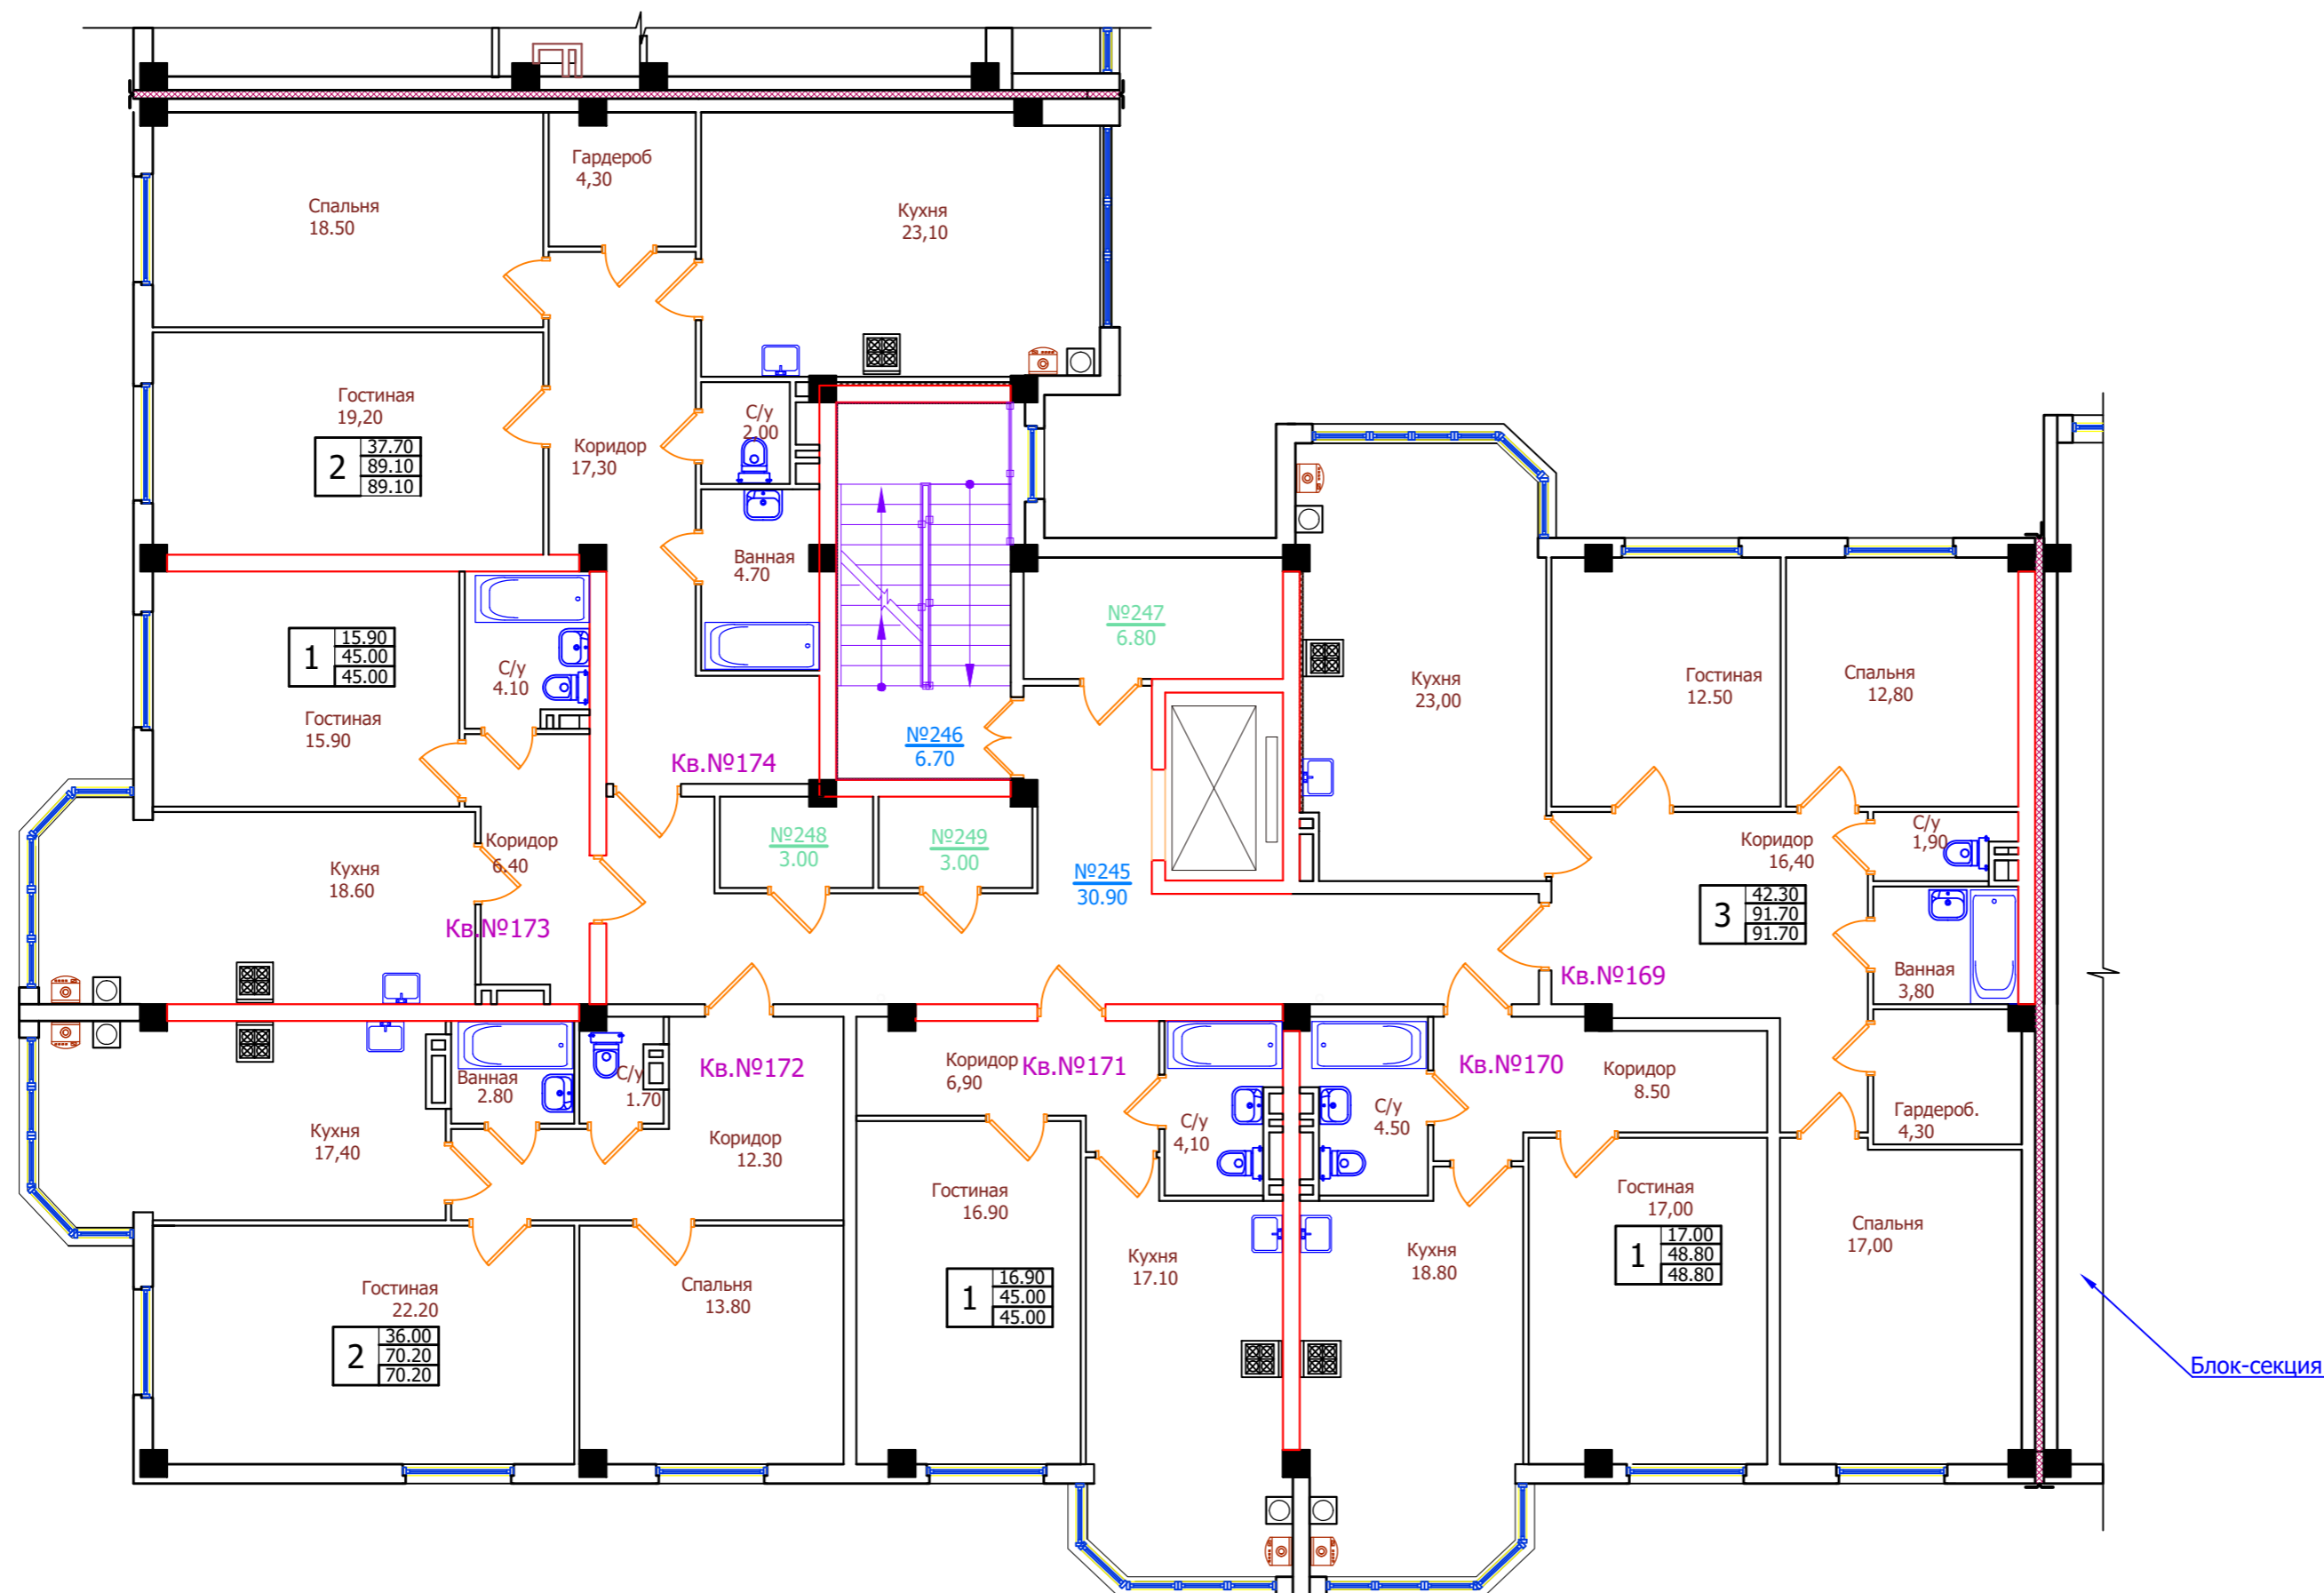

Блок-секция 2

Схема блокировки

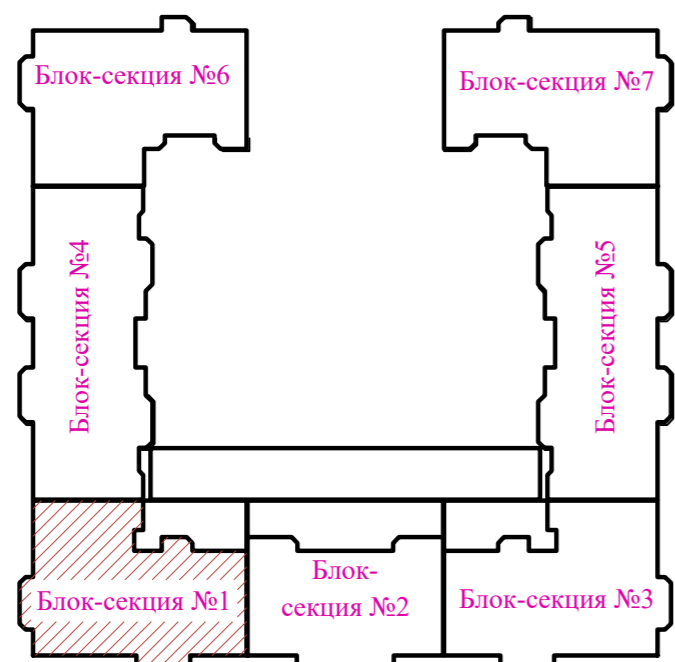

Примечания:
1. Данный лист читать совместно с планом 1-го этажа.


01/21-AP					
Многоквартирный жилой дом со встроенными помещениями и подземным паркингом на участке с кадастровым номером 26:12:012001:11248 в квартале 529 г. Ставрополя					
Изм.	Кол.уч.	Лист	№ док.	Подпись	Дата
Архитектор	Должиков			<i>[Signature]</i>	18.03.21
Блок-секция 1				Лист	Листов
				П	73
План 3-го этажа					
Н. контр.	Горбань		<i>[Signature]</i>		
ГИП	Должиков		<i>[Signature]</i>	18.03.21	

Инив.№ подл. Подпись и дата. Взам. инв. №

План 4-го этажа

Экспликация помещений


N пом.	Наименование	Площадь м ²	Категория
1	2	3	4
250	Нежилое помещение (коридор)	30,90	
251	Нежилое помещение (лестничная клетка)	6,70	
252	Нежилое помещение (продаваемая хоз.кладовая)	6,80	
253	Нежилое помещение (продаваемая хоз.кладовая)	3,00	
254	Нежилое помещение (продаваемая хоз.кладовая)	3,00	

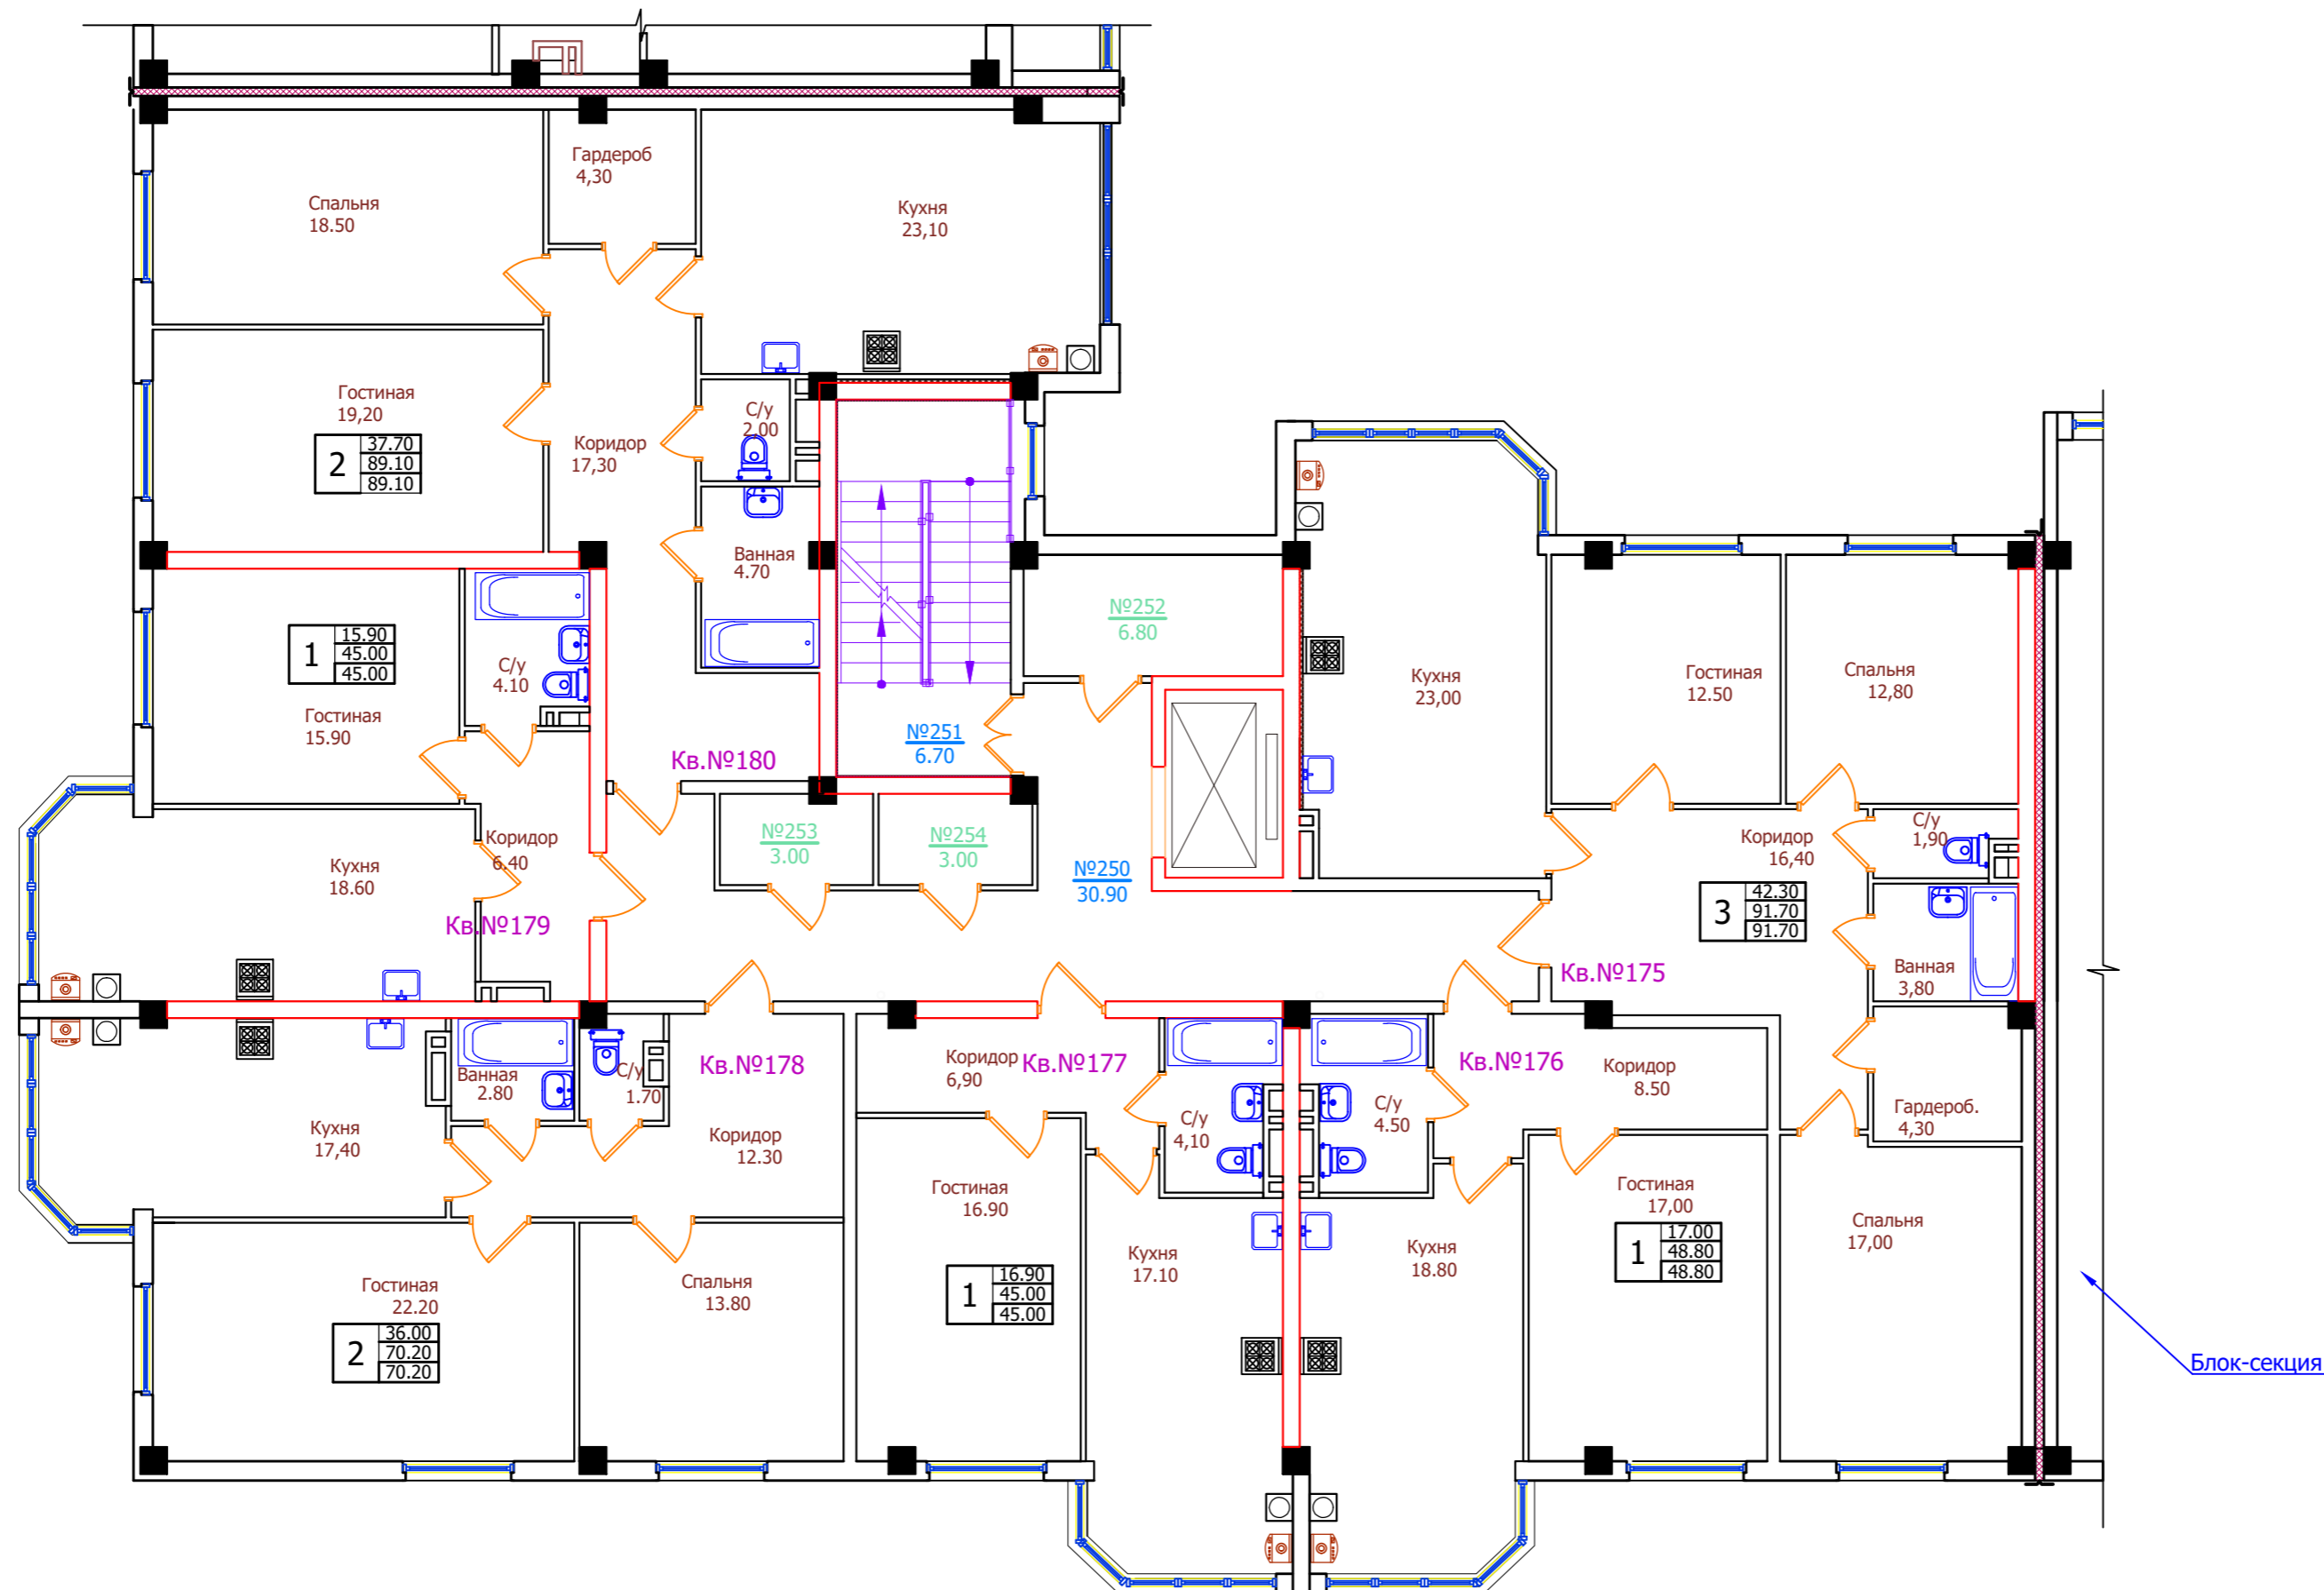

Экспликация квартир

N этажа	N квартир	Площадь квартир	Общая площадь квартир
1	2	3	4
4	175	91.70	91.70
4	176	48.80	48.80
4	177	45.00	45.00
4	178	70.20	70.20
4	179	45.00	45.00
4	180	89.10	89.10

Схема блокировки

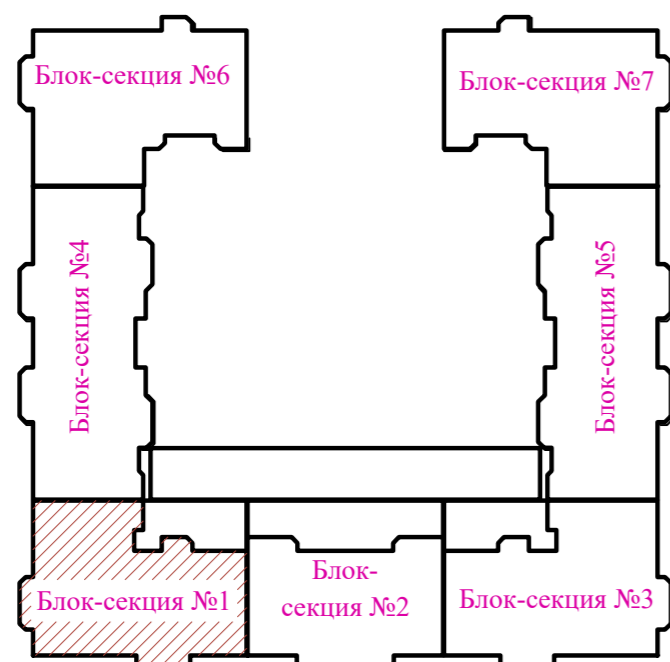


- Примечания:
1. Данный лист читать совместно с планом 1-го этажа.

Инив.№ подл. Подпись и дата. Взам. инв. №

01/21-AP					
Многоквартирный жилой дом со встроенными помещениями и подземным паркингом на участке с кадастровым номером 26:12:012001:11248 в квартале 529 г. Ставрополя					
Изм.	Кол.уч.	Лист	№ док.	Подпись	Дата
Архитектор	Должиков	7	18.03.21	<i>[Signature]</i>	18.03.21
Блок-секция 1				Лист	Листов
				П	74
План 4-го этажа					
Н. контр.	Горбань	18.03.21	<i>[Signature]</i>		
ГИП	Должиков	18.03.21	<i>[Signature]</i>		

План 5-го этажа


N пом.	Наименование	Площадь м ²	Категория
1	2	3	4
255	Нежилое помещение (коридор)	30,90	
256	Нежилое помещение (лестничная клетка)	6,70	
257	Нежилое помещение (продаваемая хоз.кладовая)	6,80	
258	Нежилое помещение (продаваемая хоз.кладовая)	3,00	
259	Нежилое помещение (продаваемая хоз.кладовая)	3,00	

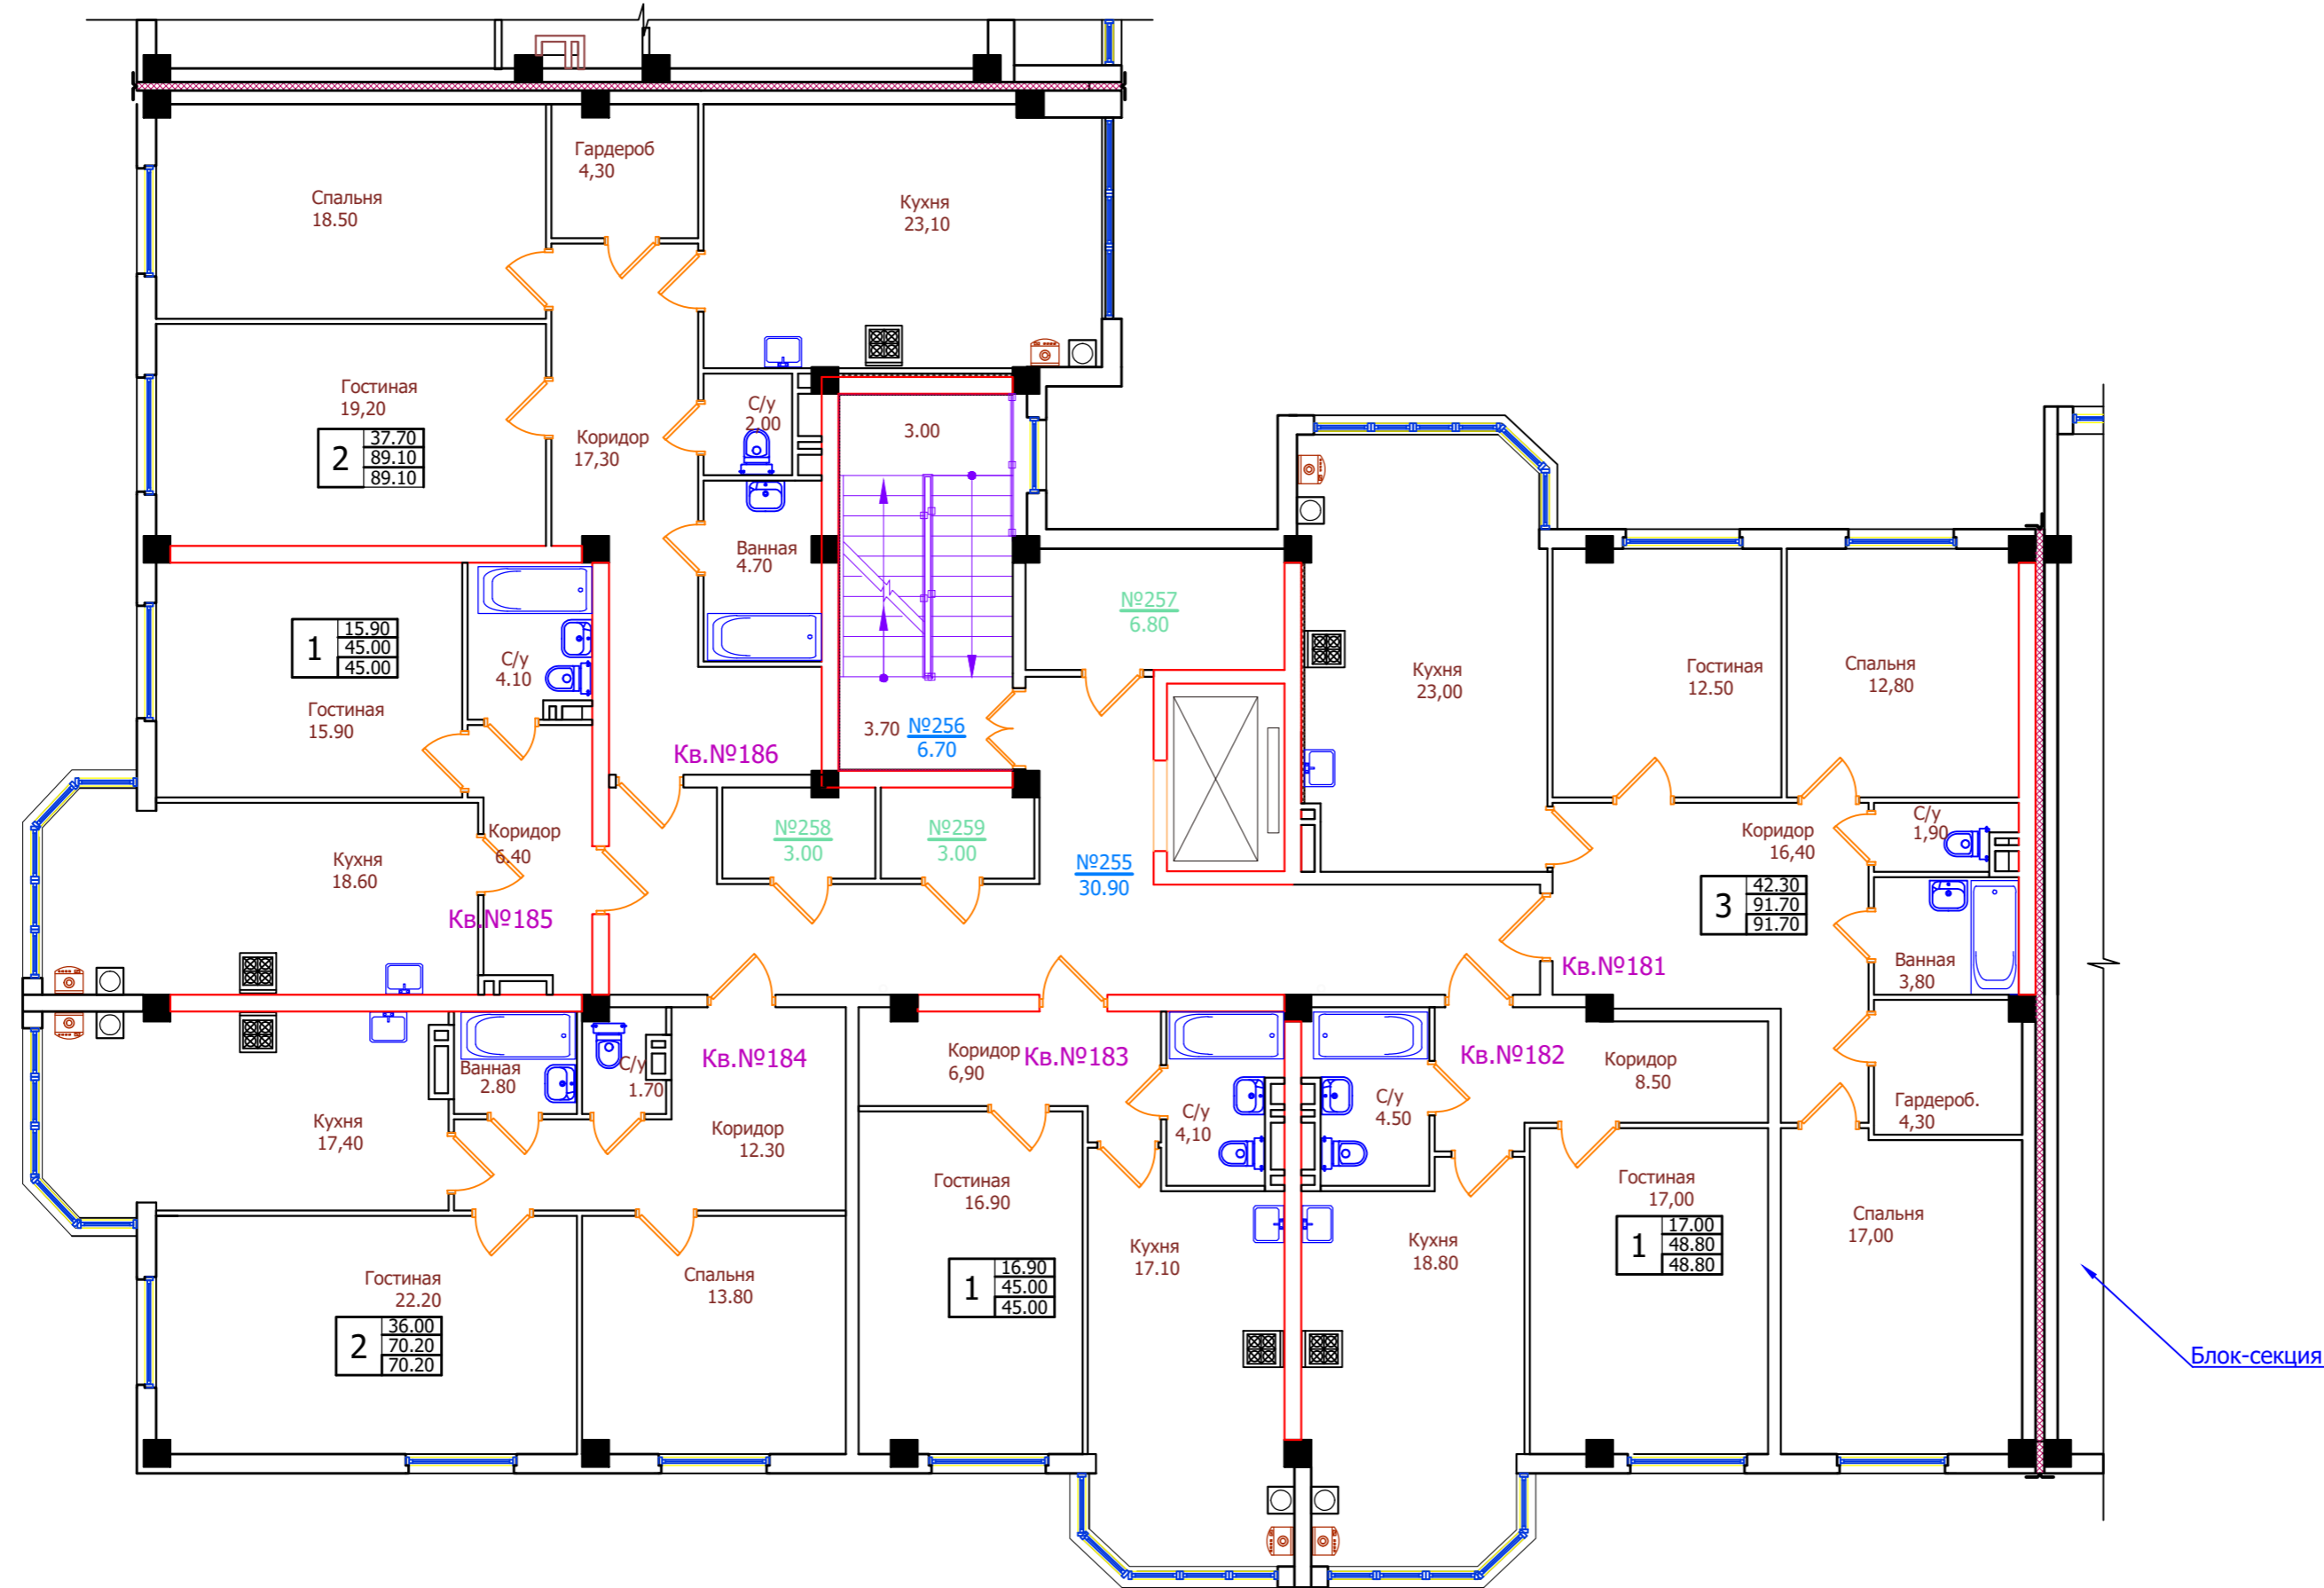

Экспликация квартир

N этажа	N квартир	Площадь квартир	Общая площадь квартир
1	2	3	4
5	181	91.70	91.70
5	182	48.80	48.80
5	183	45.00	45.00
5	184	70.20	70.20
5	185	45.00	45.00
5	186	89.10	89.10

Схема блокировки

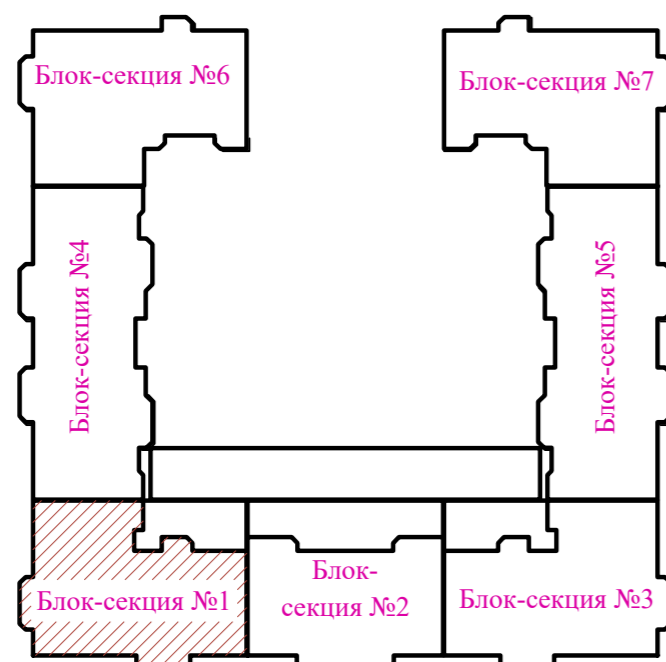


- Примечания:
1. Данный лист читать совместно с планом 1-го этажа.

						01/21-AP			
						Многоквартирный жилой дом со встроенными помещениями и подземным паркингом на участке с кадастровым номером 26:12:012001:11248 в квартале 529 г. Ставрополя			
Изм.	Кол.уч.	Лист	№ док.	Подпись	Дата	Блок-секция 1	Стадия	Лист	Листов
Архитектор		Должиков		<i>[Signature]</i>	18.03.21		п	75	
						План 5-го этажа			
Н. контр.		Горбань		<i>[Signature]</i>	18.03.21				
ГИП		Должиков		<i>[Signature]</i>	18.03.21				

Инва.№ подл. Подпись и дата Взам. инв. №

План 6-го этажа


N пом.	Наименование	Площадь м ²	Категория
1	2	3	4
260	Нежилое помещение (коридор)	30,90	
261	Нежилое помещение (лестничная клетка)	6,70	
262	Нежилое помещение (продаваемая хоз.кладовая)	6,80	
263	Нежилое помещение (продаваемая хоз.кладовая)	3,00	
264	Нежилое помещение (продаваемая хоз.кладовая)	3,00	

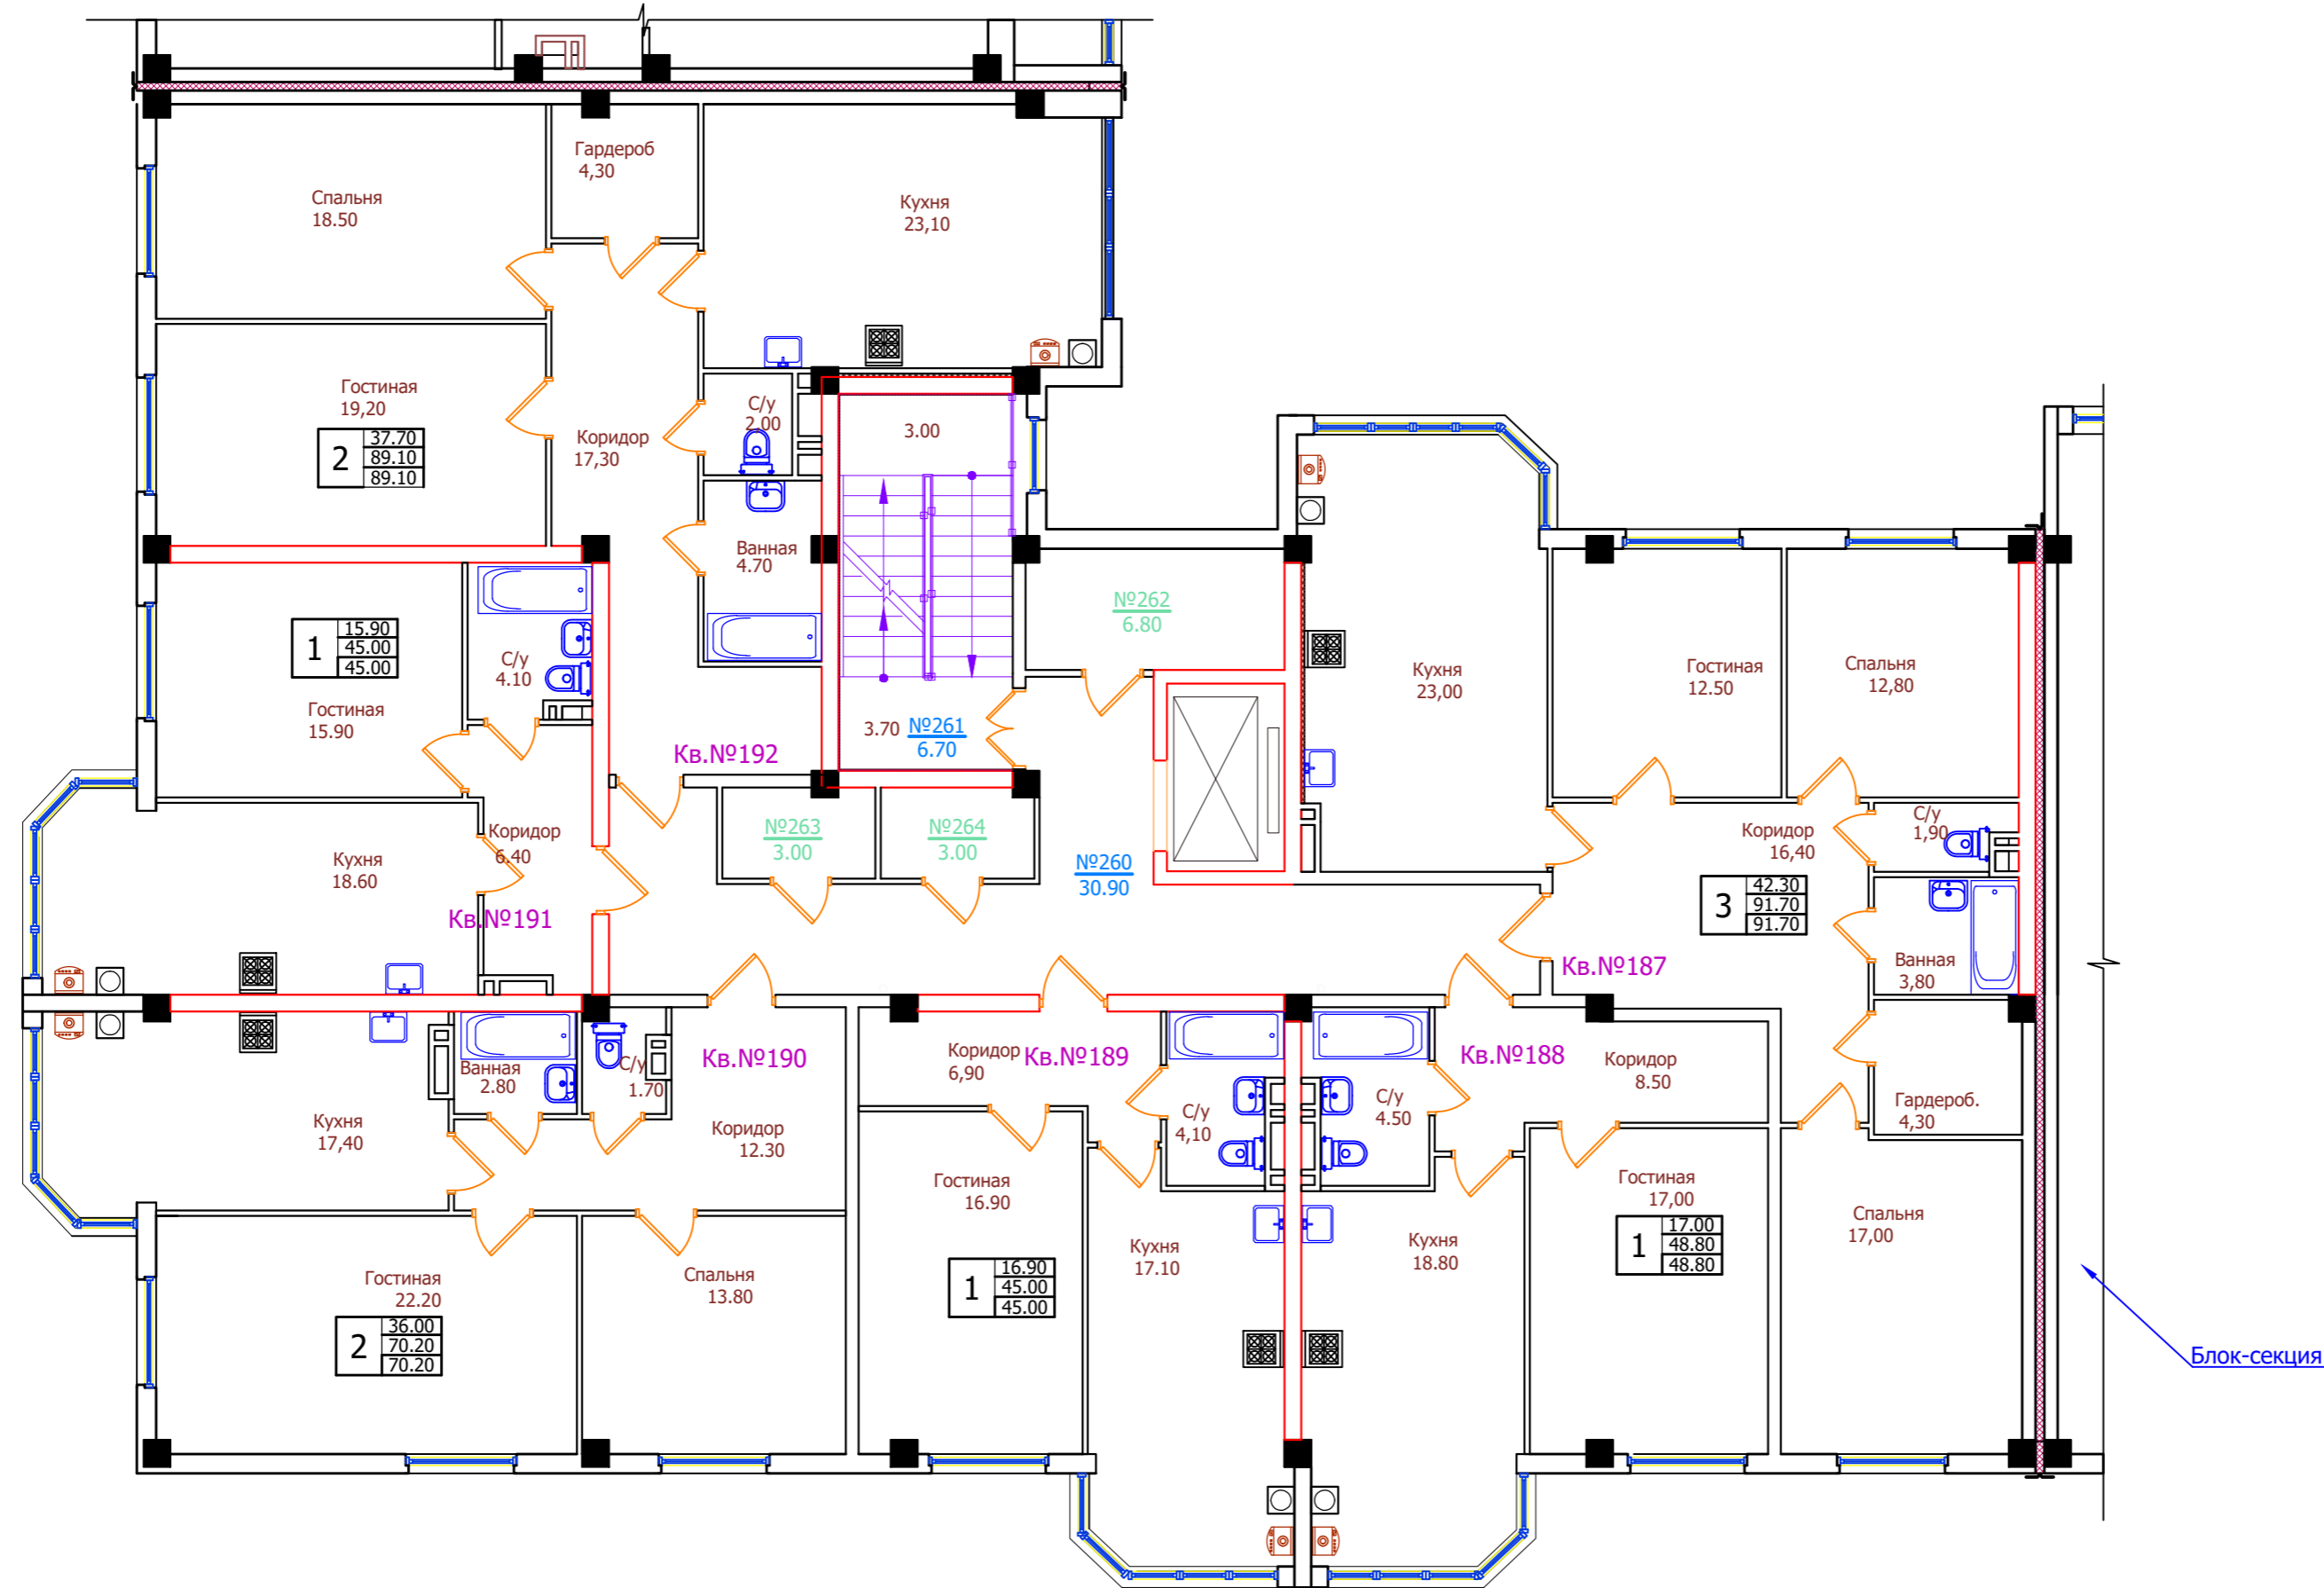

Экспликация квартир

N этажа	N квартир	Площадь квартир	Общая площадь квартир
1	2	3	4
6	187	91.70	91.70
6	188	48.80	48.80
6	189	45.00	45.00
6	190	70.20	70.20
6	191	45.00	45.00
6	192	89.10	89.10

Схема блокировки

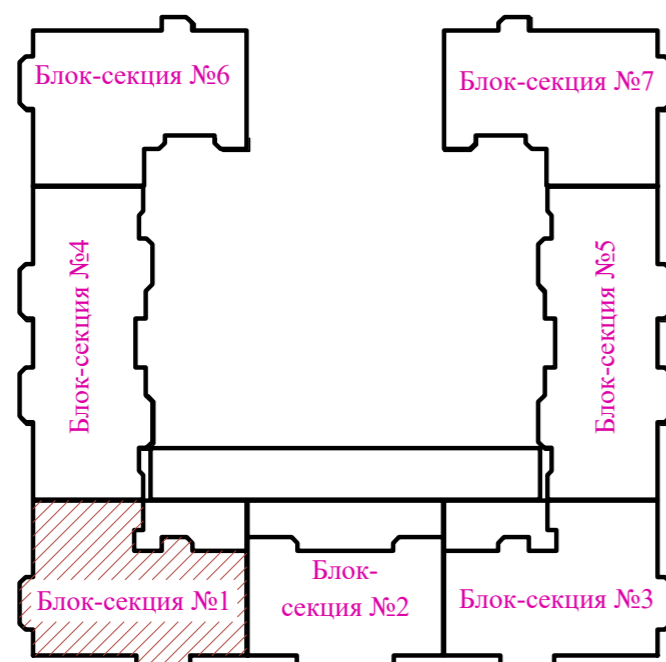



- Примечания:
1. Данный лист читать совместно с планом 1-го этажа.

						01/21-AP			
						Многоквартирный жилой дом со встроенными помещениями и подземным паркингом на участке с кадастровым номером 26:12:012001:11248 в квартале 529 г. Ставрополя			
Изм.	Кол.уч.	Лист	№ док.	Подпись	Дата	Блок-секция 1	Стадия	Лист	Листов
Архитектор		Должиков		<i>[Подпись]</i>	18.03.21		П	76	
						План 6-го этажа			
Н. контр.		Горбань		<i>[Подпись]</i>	18.03.21				
ГИП		Должиков		<i>[Подпись]</i>	18.03.21				

Инив.№ подл. | Подпись и дата | Взам. инв. №

План кровли

Фрагмент плана на отм. +18.000

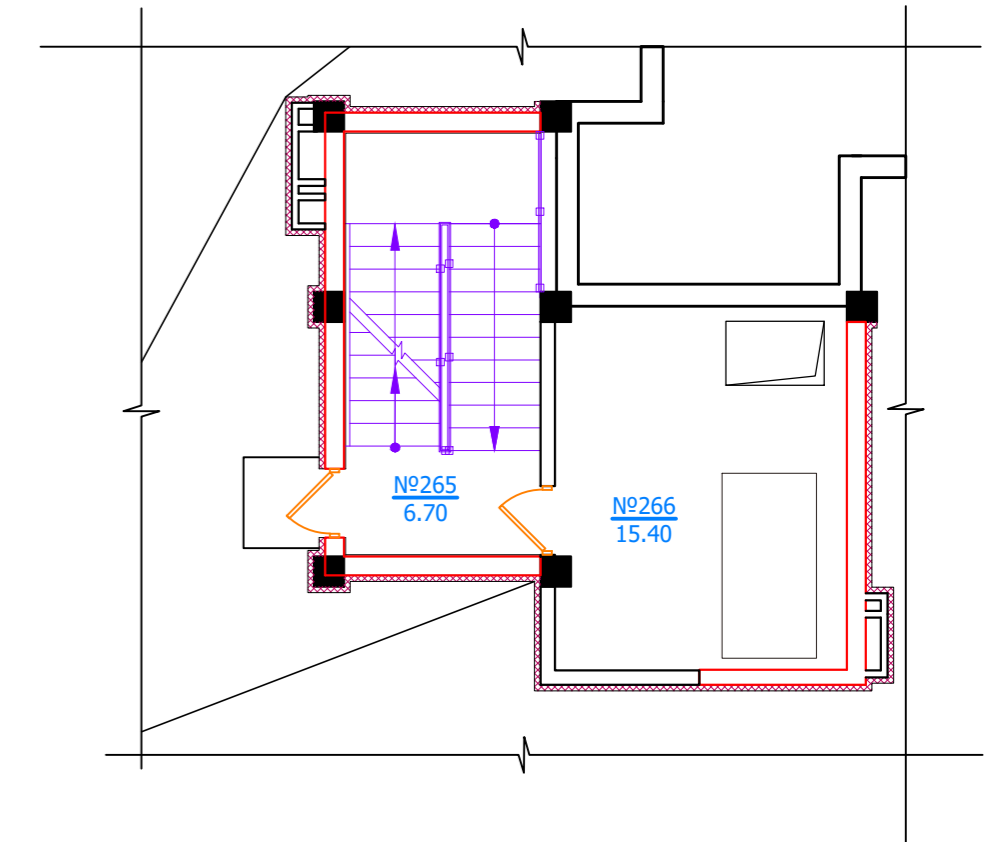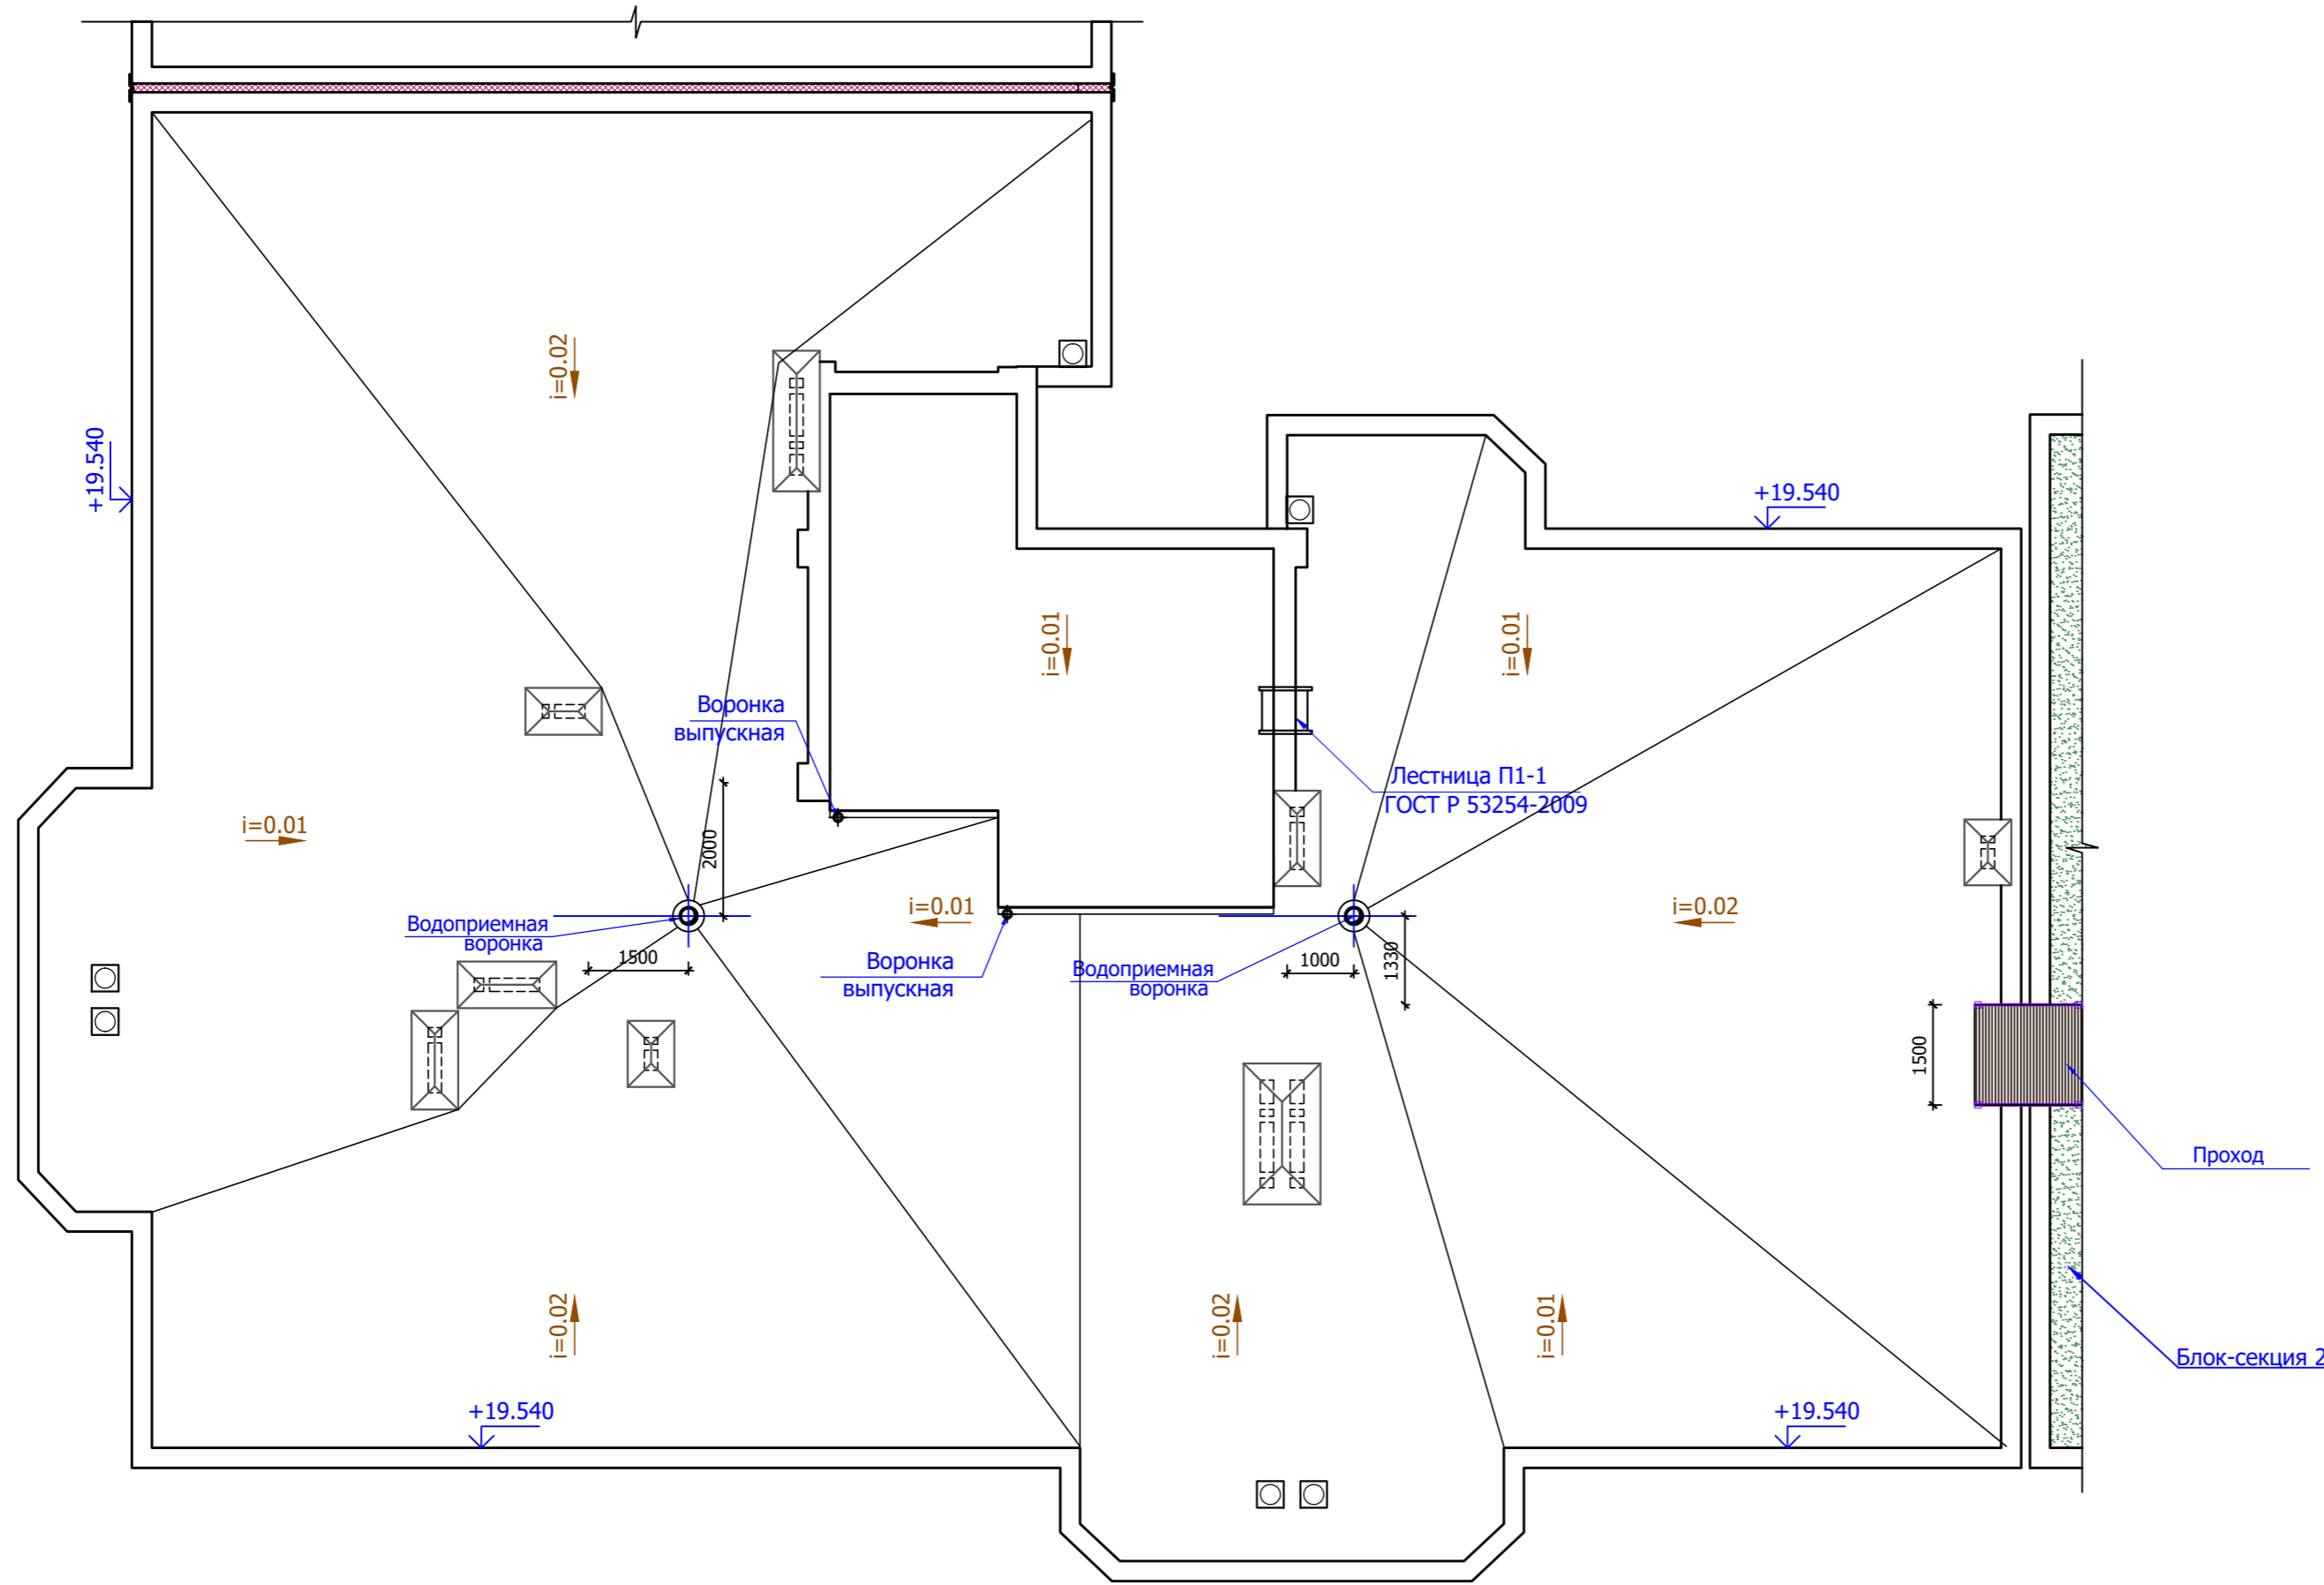

Экспликация помещений

N пом.	Наименование	Площадь м ²	Категория
1	2	3	4
265	Нежилое помещение (лестничная клетка)	6,70	
266	Нежилое помещение (машинное отделение лифта)	15,40	

Инв.№ подл. Подпись и дата Взам. инв. №

01/21-АР					
Многоквартирный жилой дом со встроенными помещениями и подземным паркингом на участке с кадастровым номером 26:12:012001:11248 в квартале 529 г. Ставрополя					
Изм.	Кол.ч.	Лист	№ док.	Подпись	Дата
Архитектор	Должиков			<i>[Signature]</i>	18.03.21
Блок-секция 1				Стадия	Лист
				П	77
План кровли					
Н. контр.	Горбань			<i>[Signature]</i>	18.03.21
ГИП	Должиков			<i>[Signature]</i>	18.03.21



Экспликация помещений

N пом.	Наименование	Площадь м ²	Категория
1	2	3	4
199	Нежилое помещение (комплексный приемный пункт)	93,20	
200	Нежилое помещение (санузел)	3,30	
201	Нежилое помещение (кладовая уборочного инвентаря)	2,00	
202	Нежилое помещение (гардероб)	8,80	
203	Нежилое помещение (комплексный приемный пункт)	139,70	
204	Нежилое помещение (санузел)	3,30	
205	Нежилое помещение (кладовая уборочного инвентаря)	2,00	
206	Нежилое помещение (гардероб)	8,00	
207	Нежилое помещение (коридор)	20,90	
208	Нежилое помещение (кладовая уборочного инвентаря)	5,00	
209	Нежилое помещение (лестничная клетка)	12,60	
210	Нежилое помещение (лестничная клетка)	7,50	
211	Нежилое помещение (теплогенераторная)	7,80	

План 1-го этажа


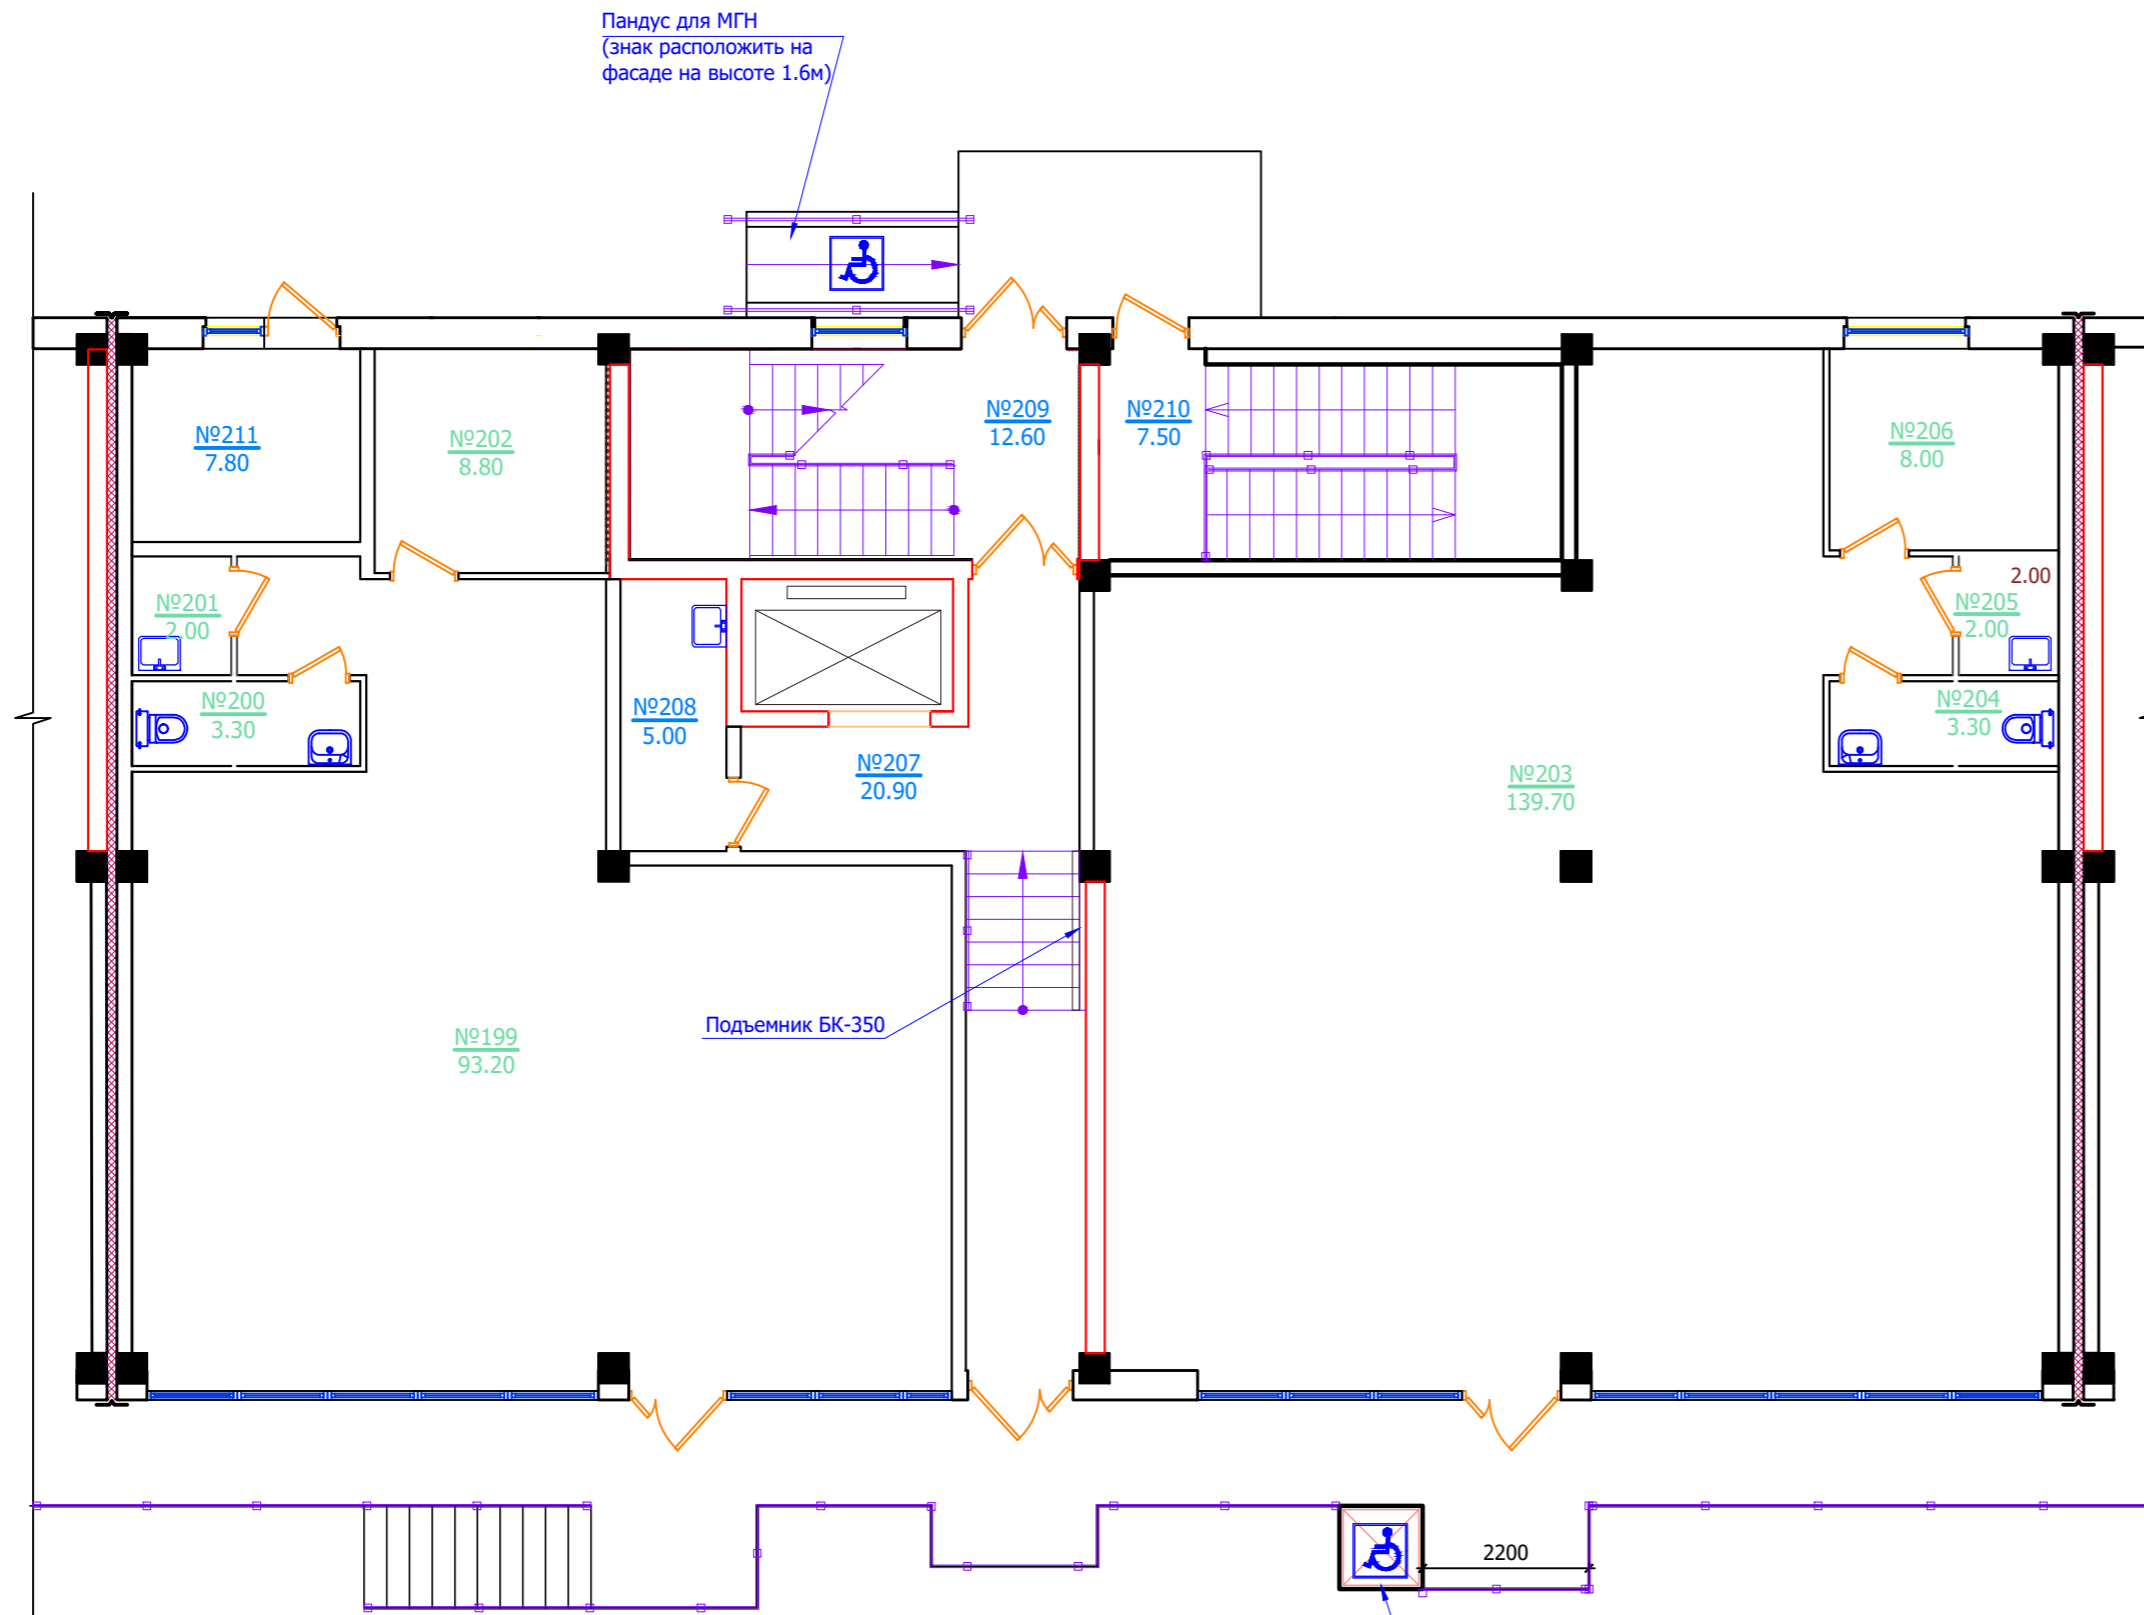


Схема блокировки

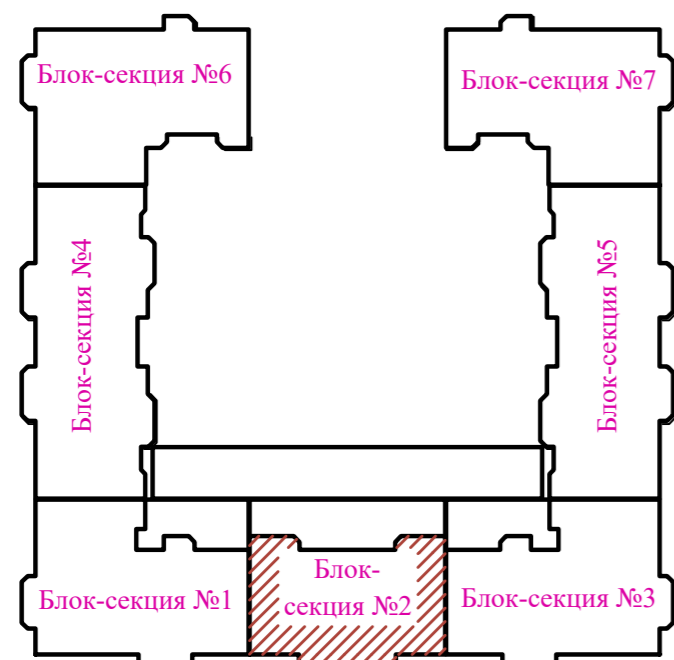

Подъемная платформа для МГН
(знак расположить на фасаде на высоте 1.6м)


01/21-АР					
Многоквартирный жилой дом со встроенными помещениями и подземным паркингом на участке с кадастровым номером 26:12:012001:11248 в квартале 529 г. Ставрополя					
Изм.	Кол.ч.	Лист	№ док.	Подпись	Дата
Архитектор	Должиков			<i>[Signature]</i>	18.03.21
Блок-секция 2				Стадия	Лист
				П	78
План 1-го этажа					
Н. контр.	Горбань		<i>[Signature]</i>		
ГИП	Должиков		<i>[Signature]</i>	18.03.21	

Инва.№ подл. Подпись и дата Взам. инв. №

Экспликация помещений

N пом.	Наименование	Площадь м ²	Категория
1	2	3	4
212	Нежилое помещение (лестничная клетка)	8,90	
213	Нежилое помещение (коридор)	21,40	
214	Нежилое помещение (продаваемая хоз.кладовая)	2,60	


План 2-го этажа

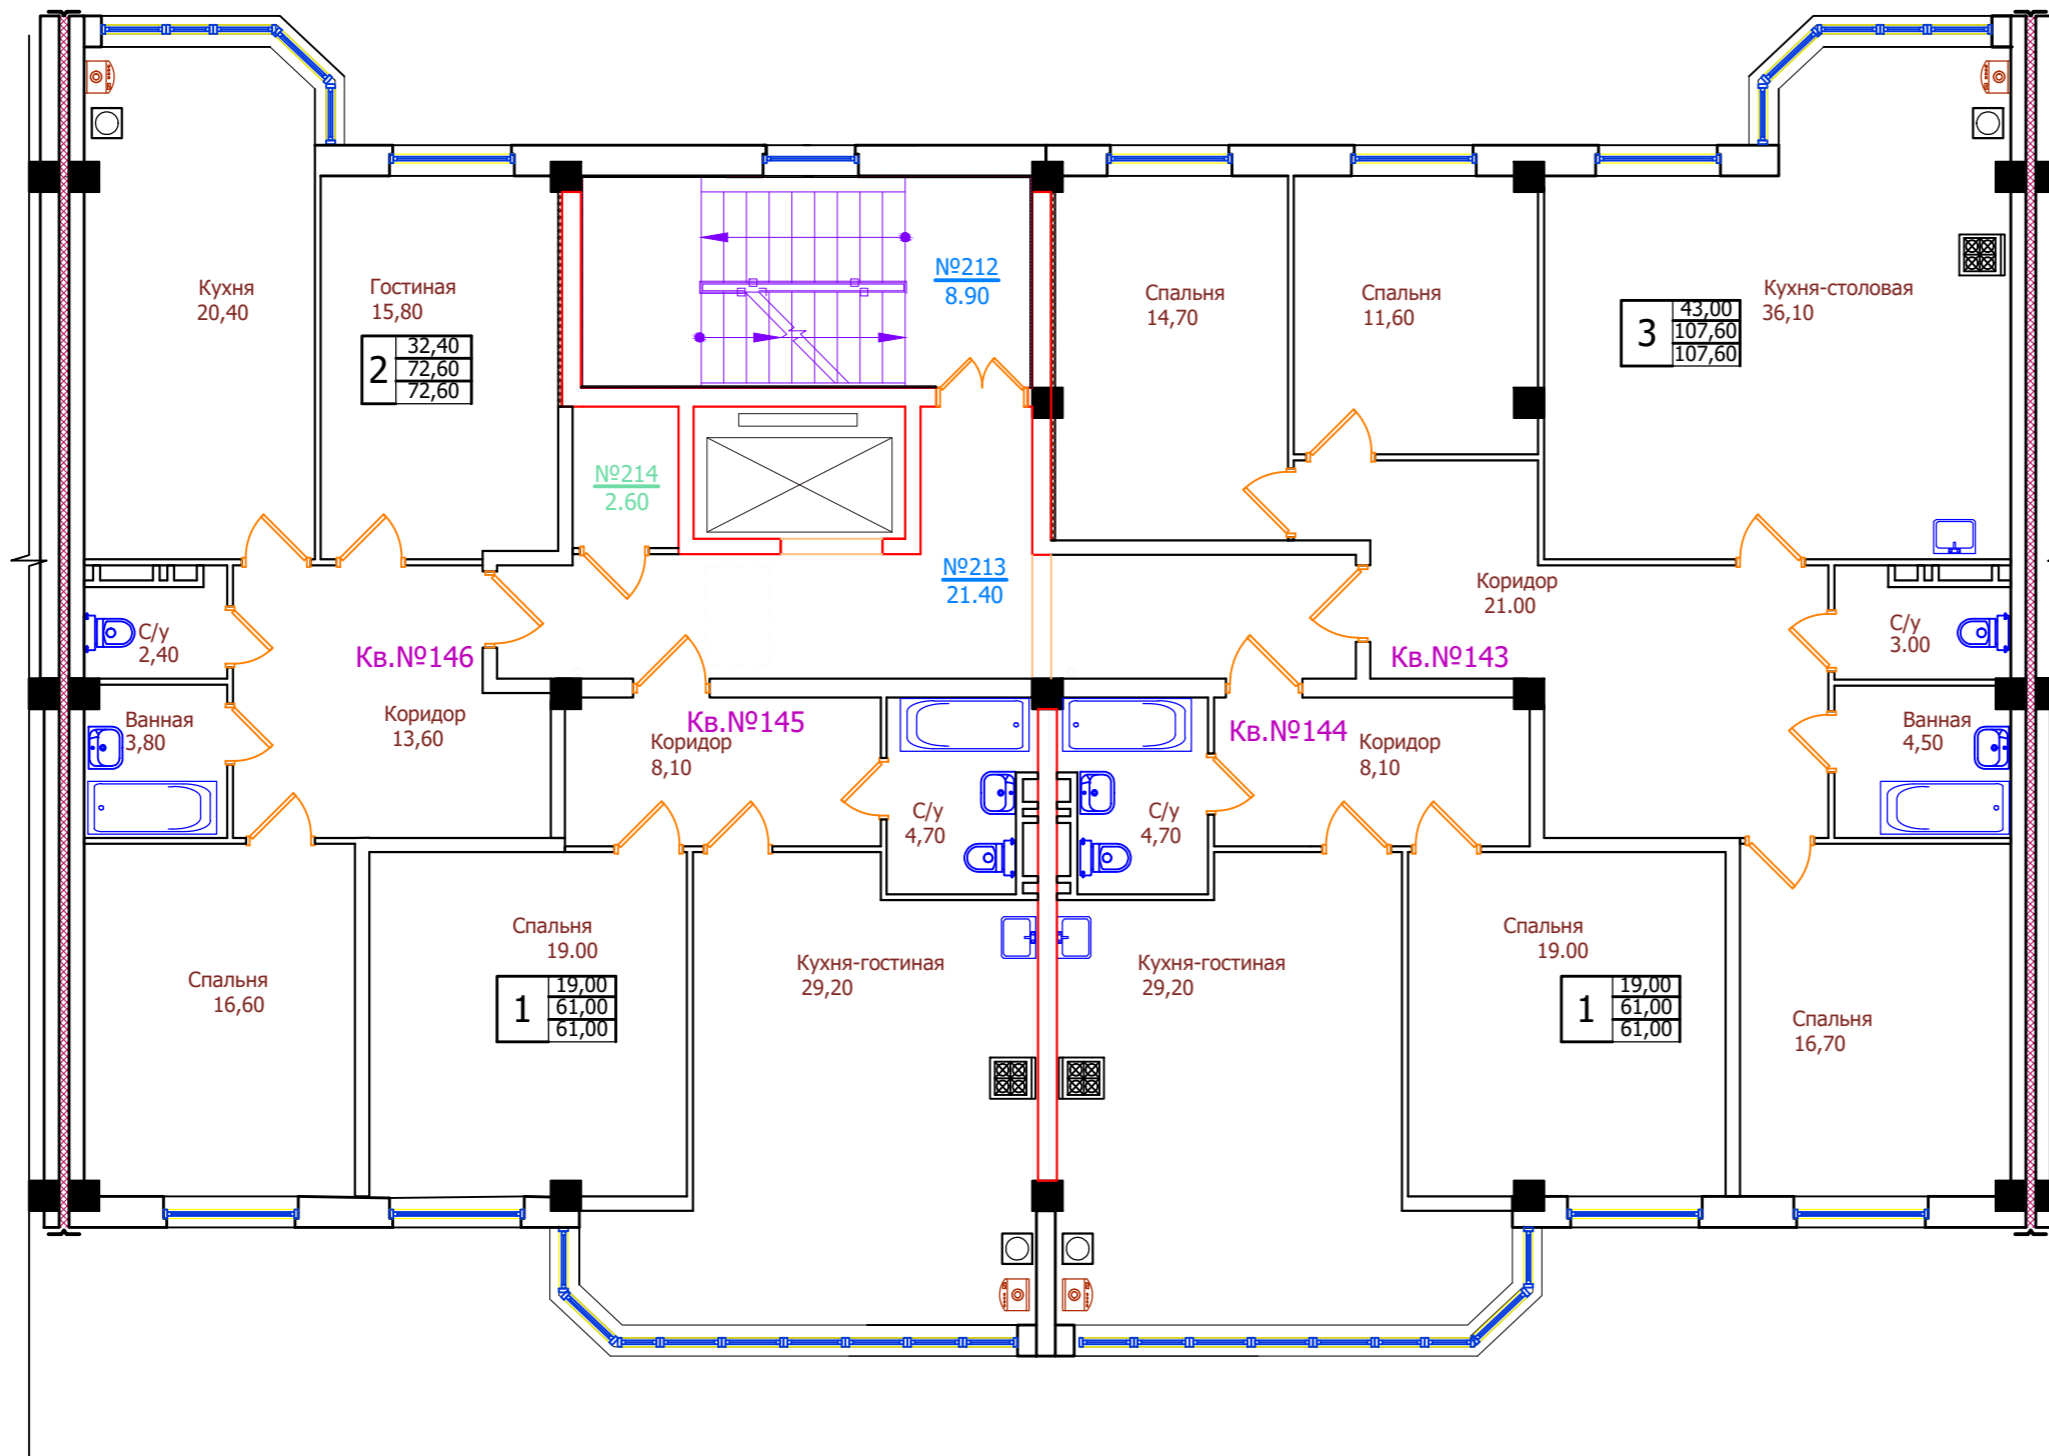

Экспликация квартир

N этажа	N квартир	Площадь квартир	Общая площадь квартир
1	2	3	4
2	143	107.60	107.60
2	144	61.00	61.00
2	145	61.00	61.00
2	146	72.60	72.60

Схема блокировки

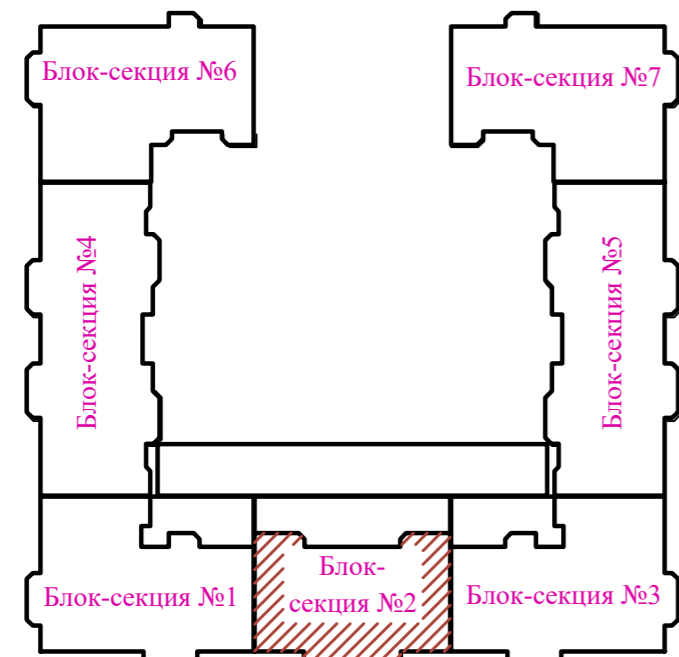


01/21-AP					
Многоквартирный жилой дом со встроенными помещениями и подземным паркингом на участке с кадастровым номером 26:12:012001:11248 в квартале 529 г. Ставрополя					
Изм.	Кол.ч.	Лист	№ док.	Подпись	Дата
Архитектор	Должиков			<i>[Подпись]</i>	18.03.21
Блок-секция 2				Стадия	Лист
				П	79
План 2-го этажа					
Н. контр.	Горбань		<i>[Подпись]</i>		
ГИП	Должиков		<i>[Подпись]</i>	18.03.21	

Инва.№ подл. Подпись и дата Взам. инв. №

Экспликация помещений

N пом.	Наименование	Площадь м ²	Категория
1	2	3	4
215	Нежилое помещение (лестничная клетка)	8,90	
216	Нежилое помещение (коридор)	21,40	
217	Нежилое помещение (продаваемая хоз.кладовая)	2,60	


План 3-го этажа

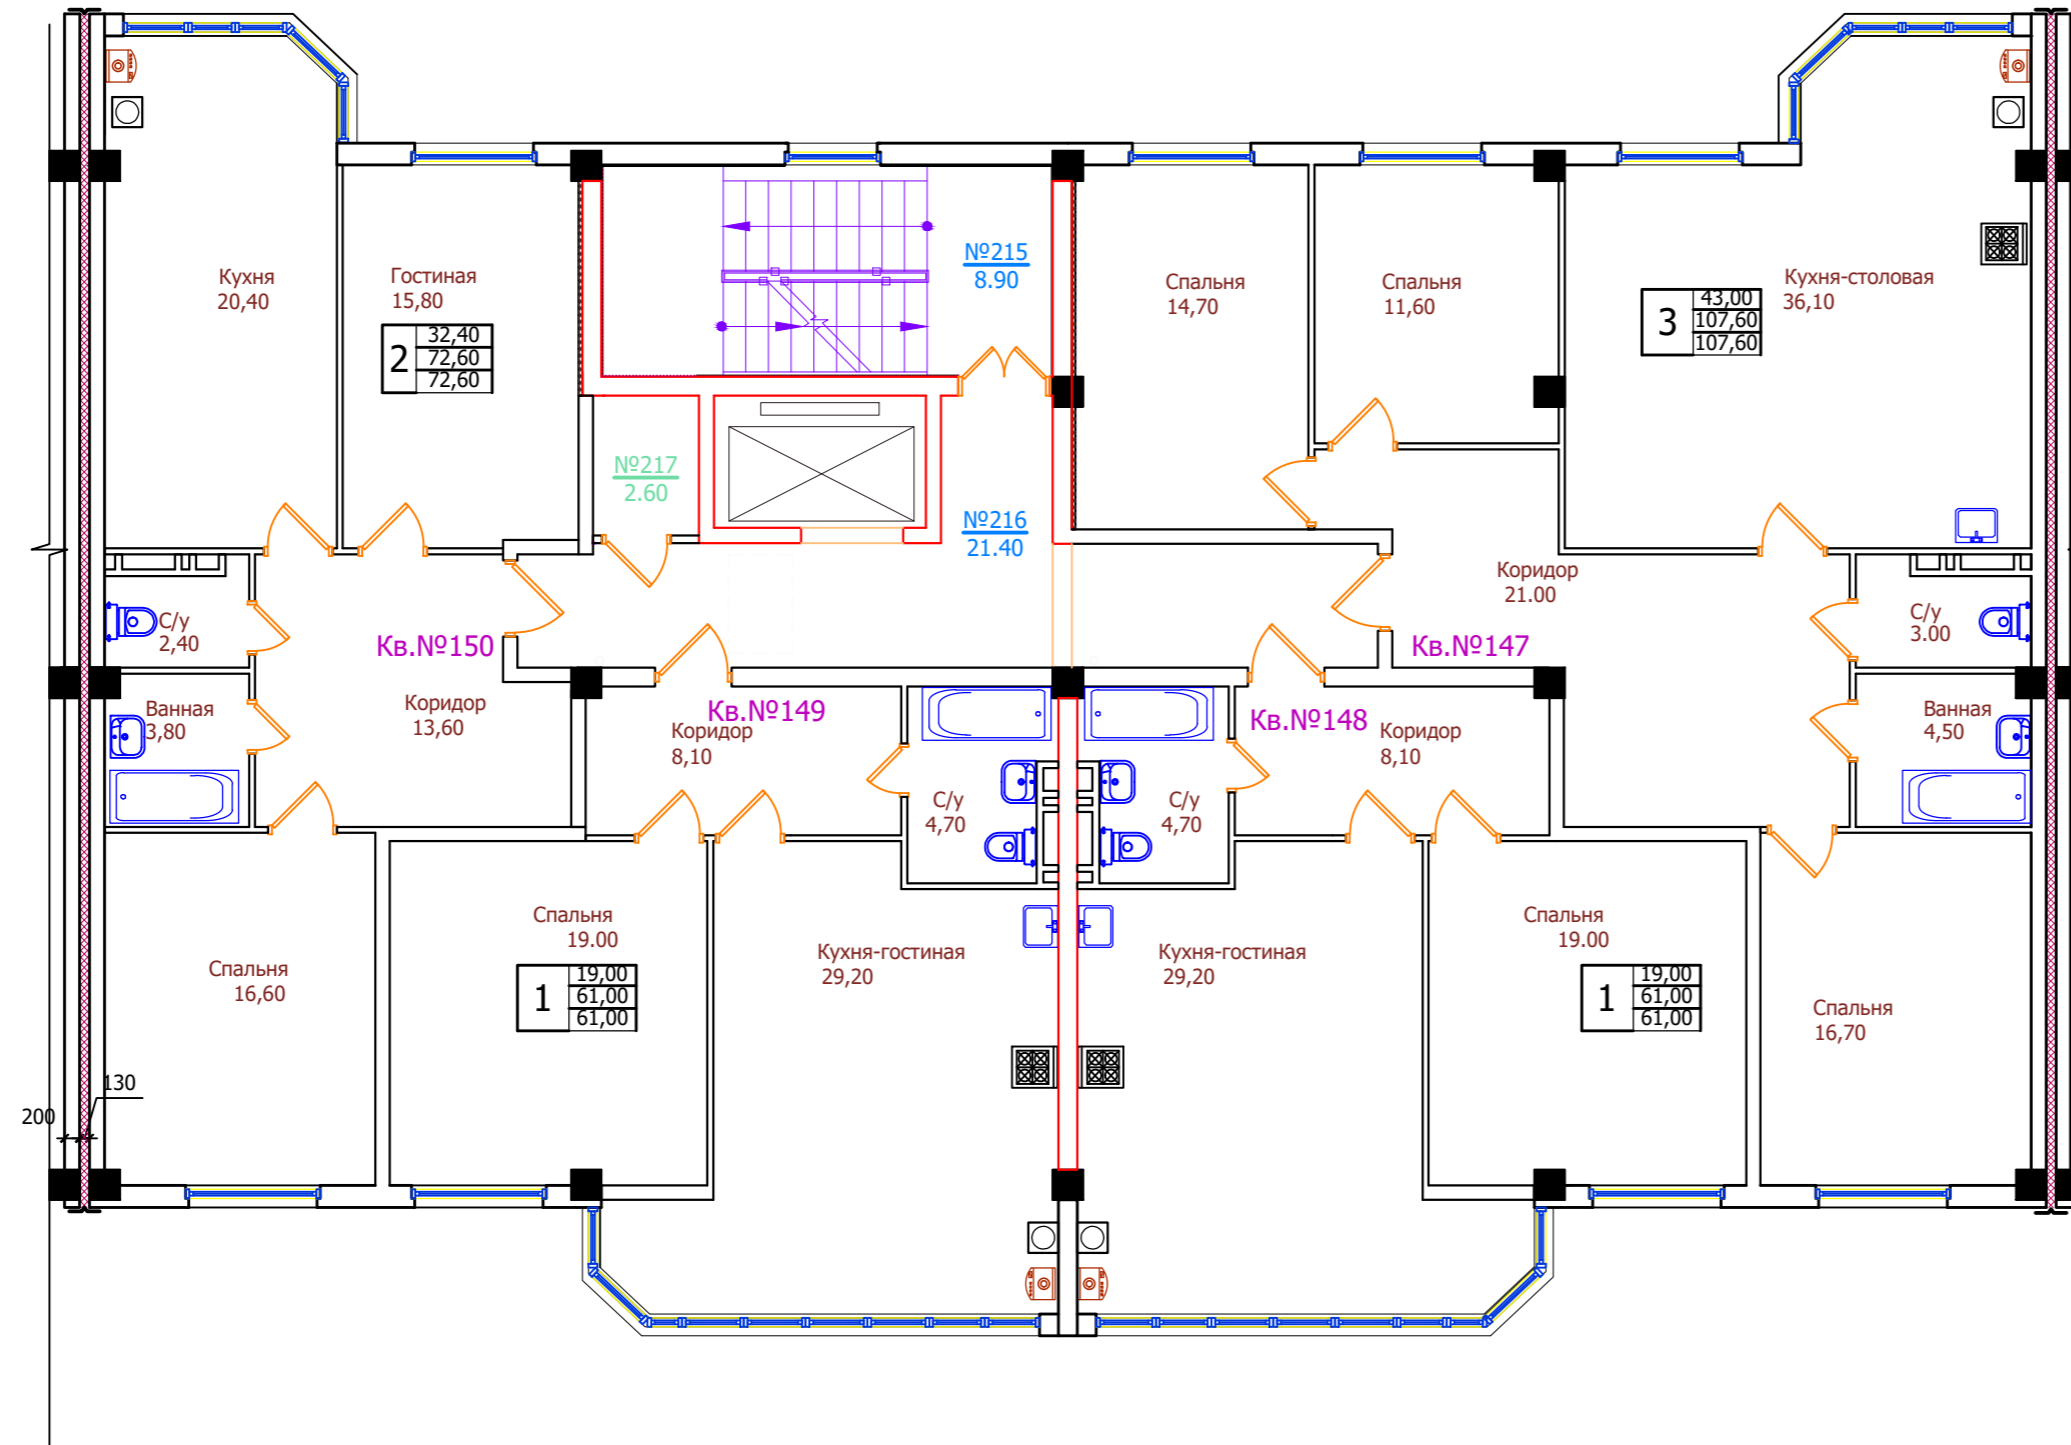

Экспликация квартир

N этажа	N квартир	Площадь квартир	Общая площадь квартир
1	2	3	4
3	147	107.60	107.60
3	148	61.00	61.00
3	149	61.00	61.00
3	150	72.60	72.60

Схема блокировки

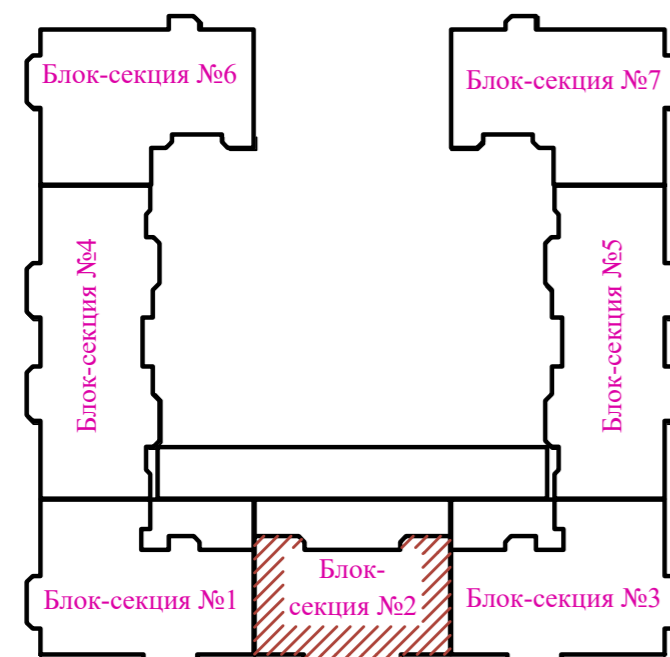


01/21-AP					
Многоквартирный жилой дом со встроенными помещениями и подземным паркингом на участке с кадастровым номером 26:12:012001:11248 в квартале 529 г. Ставрополя					
Изм.	Кол.ч.	Лист	№ док.	Подпись	Дата
Архитектор	Должиков	Должиков	Должиков	Должиков	18.03.21
Блок-секция 2				Стадия	Лист
				П	80
План 3-го этажа					
Н. контр.	Горбань	Горбань	18.03.21		
ГИП	Должиков	Должиков	18.03.21		

Инва.№ подл. Подпись и дата Взам. инв. №

Экспликация помещений

N пом.	Наименование	Площадь м ²	Категория
1	2	3	4
218	Нежилое помещение (лестничная клетка)	8,90	
219	Нежилое помещение (коридор)	21,40	
220	Нежилое помещение (продаваемая хоз.кладовая)	2,60	


План 4-го этажа

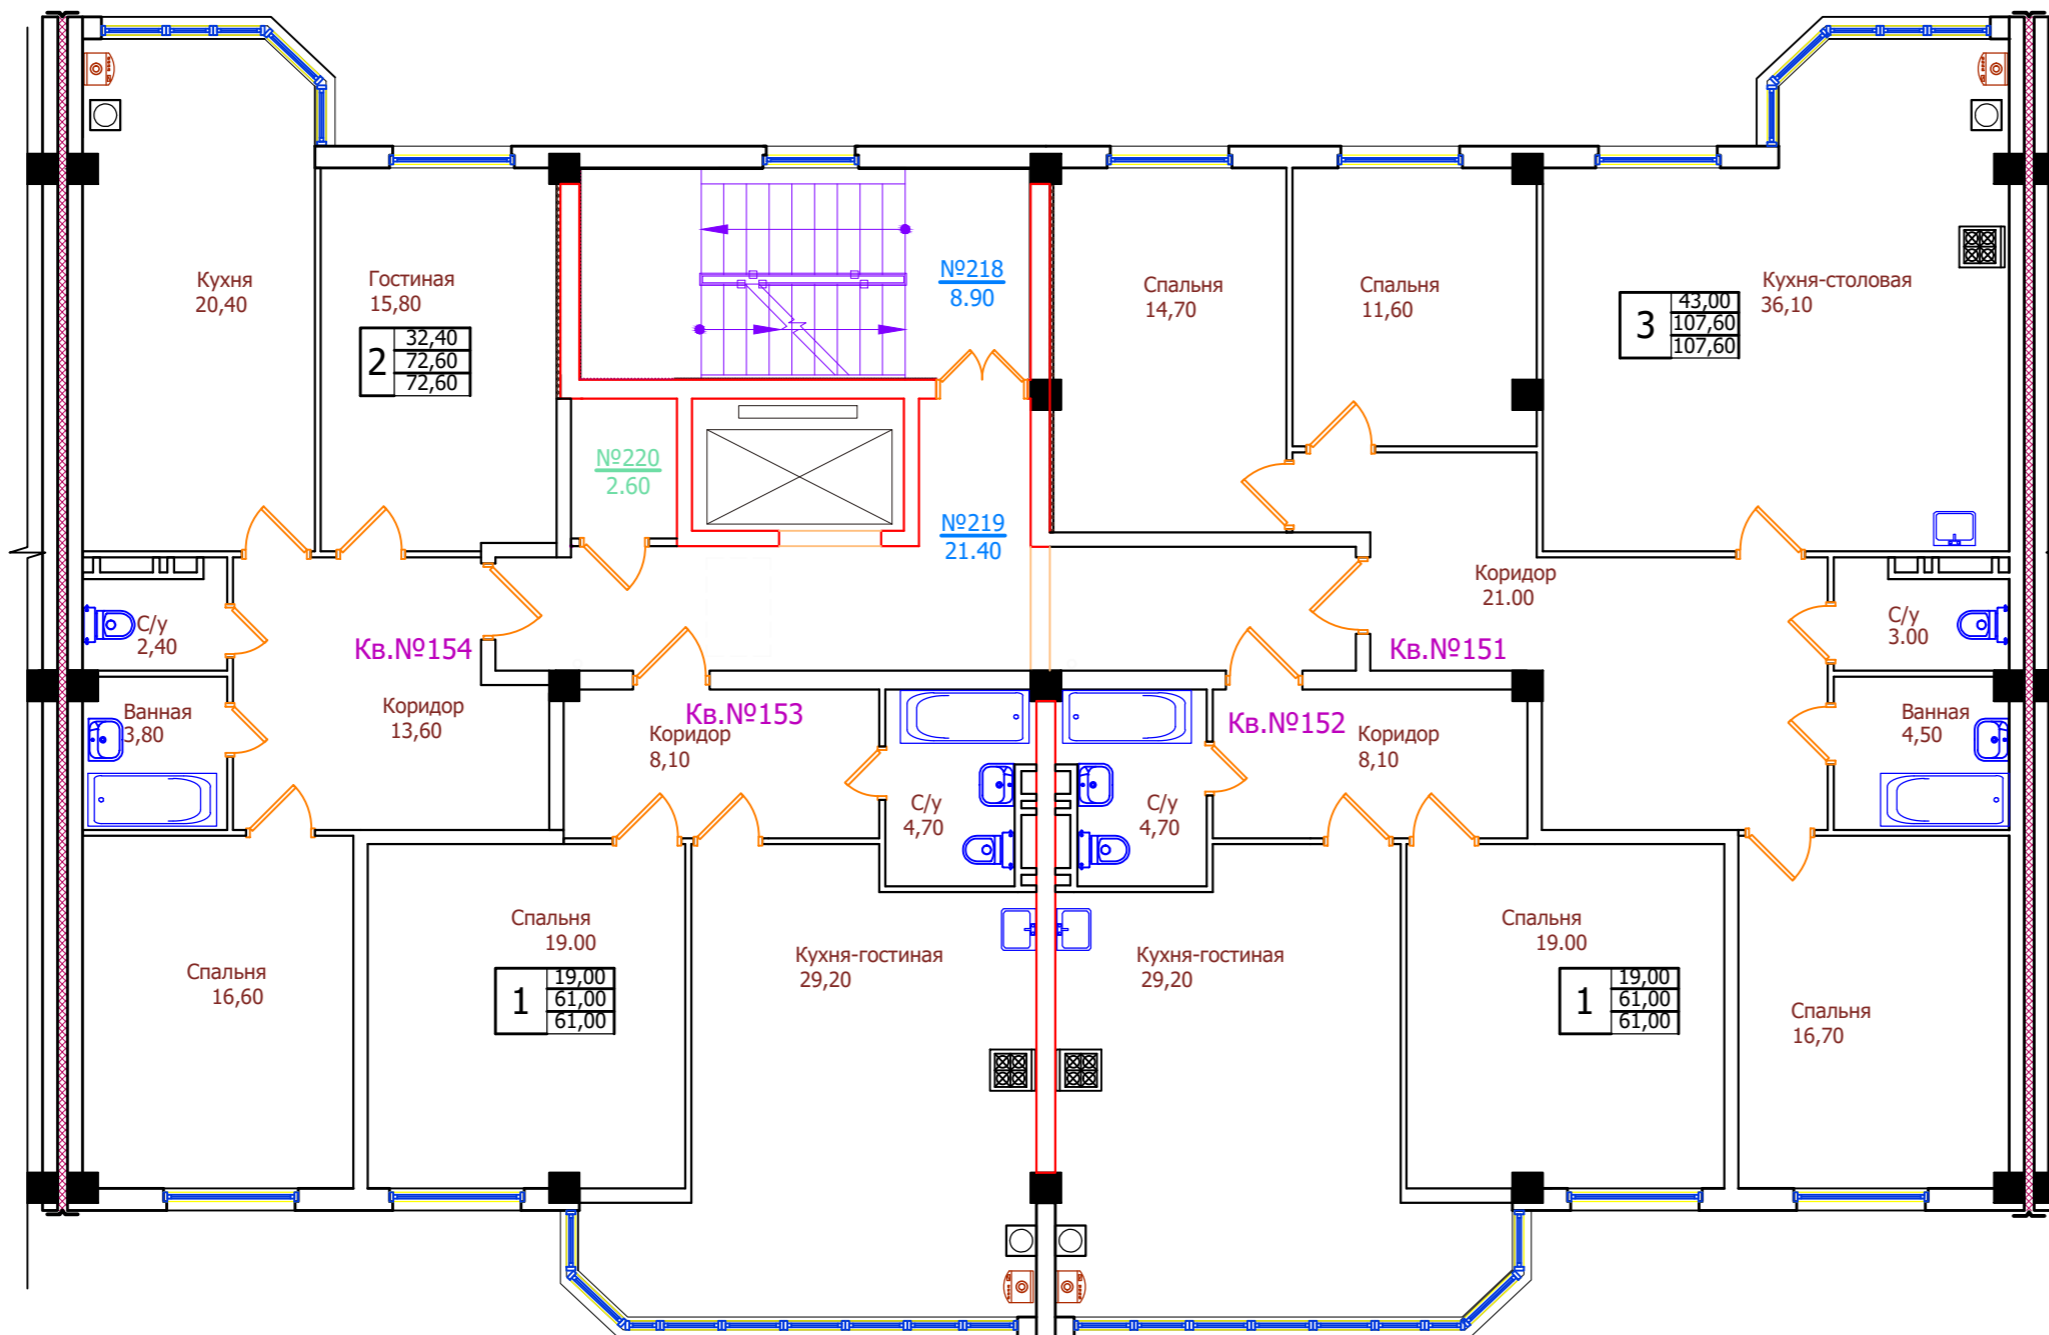

Экспликация квартир

N этажа	N квартир	Площадь квартир	Общая площадь квартир
1	2	3	4
4	151	107.60	107.60
4	152	61.00	61.00
4	153	61.00	61.00
4	154	72.60	72.60

Схема блокировки

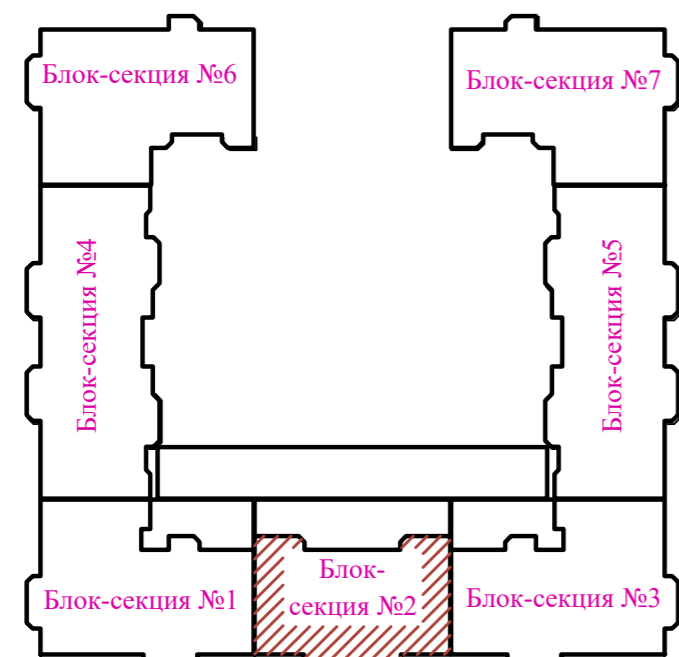


01/21-AP					
Многоквартирный жилой дом со встроенными помещениями и подземным паркингом на участке с кадастровым номером 26:12:012001:11248 в квартале 529 г. Ставрополя					
Изм.	Кол.ч.	Лист	№ док.	Подпись	Дата
Архитектор	Должиков			<i>[Signature]</i>	18.03.21
Блок-секция 2				Стадия	Лист
				П	81
План 4-го этажа					
Н. контр.	Горбань		<i>[Signature]</i>		
ГИП	Должиков		<i>[Signature]</i>	18.03.21	

Инва.№ подл. Подпись и дата Взам. инв. №

Экспликация помещений

N пом.	Наименование	Площадь м ²	Категория
1	2	3	4
221	Нежилое помещение (лестничная клетка)	8,90	
222	Нежилое помещение (коридор)	21,40	
223	Нежилое помещение (продаваемая хоз.кладовая)	2,60	


План 5-го этажа

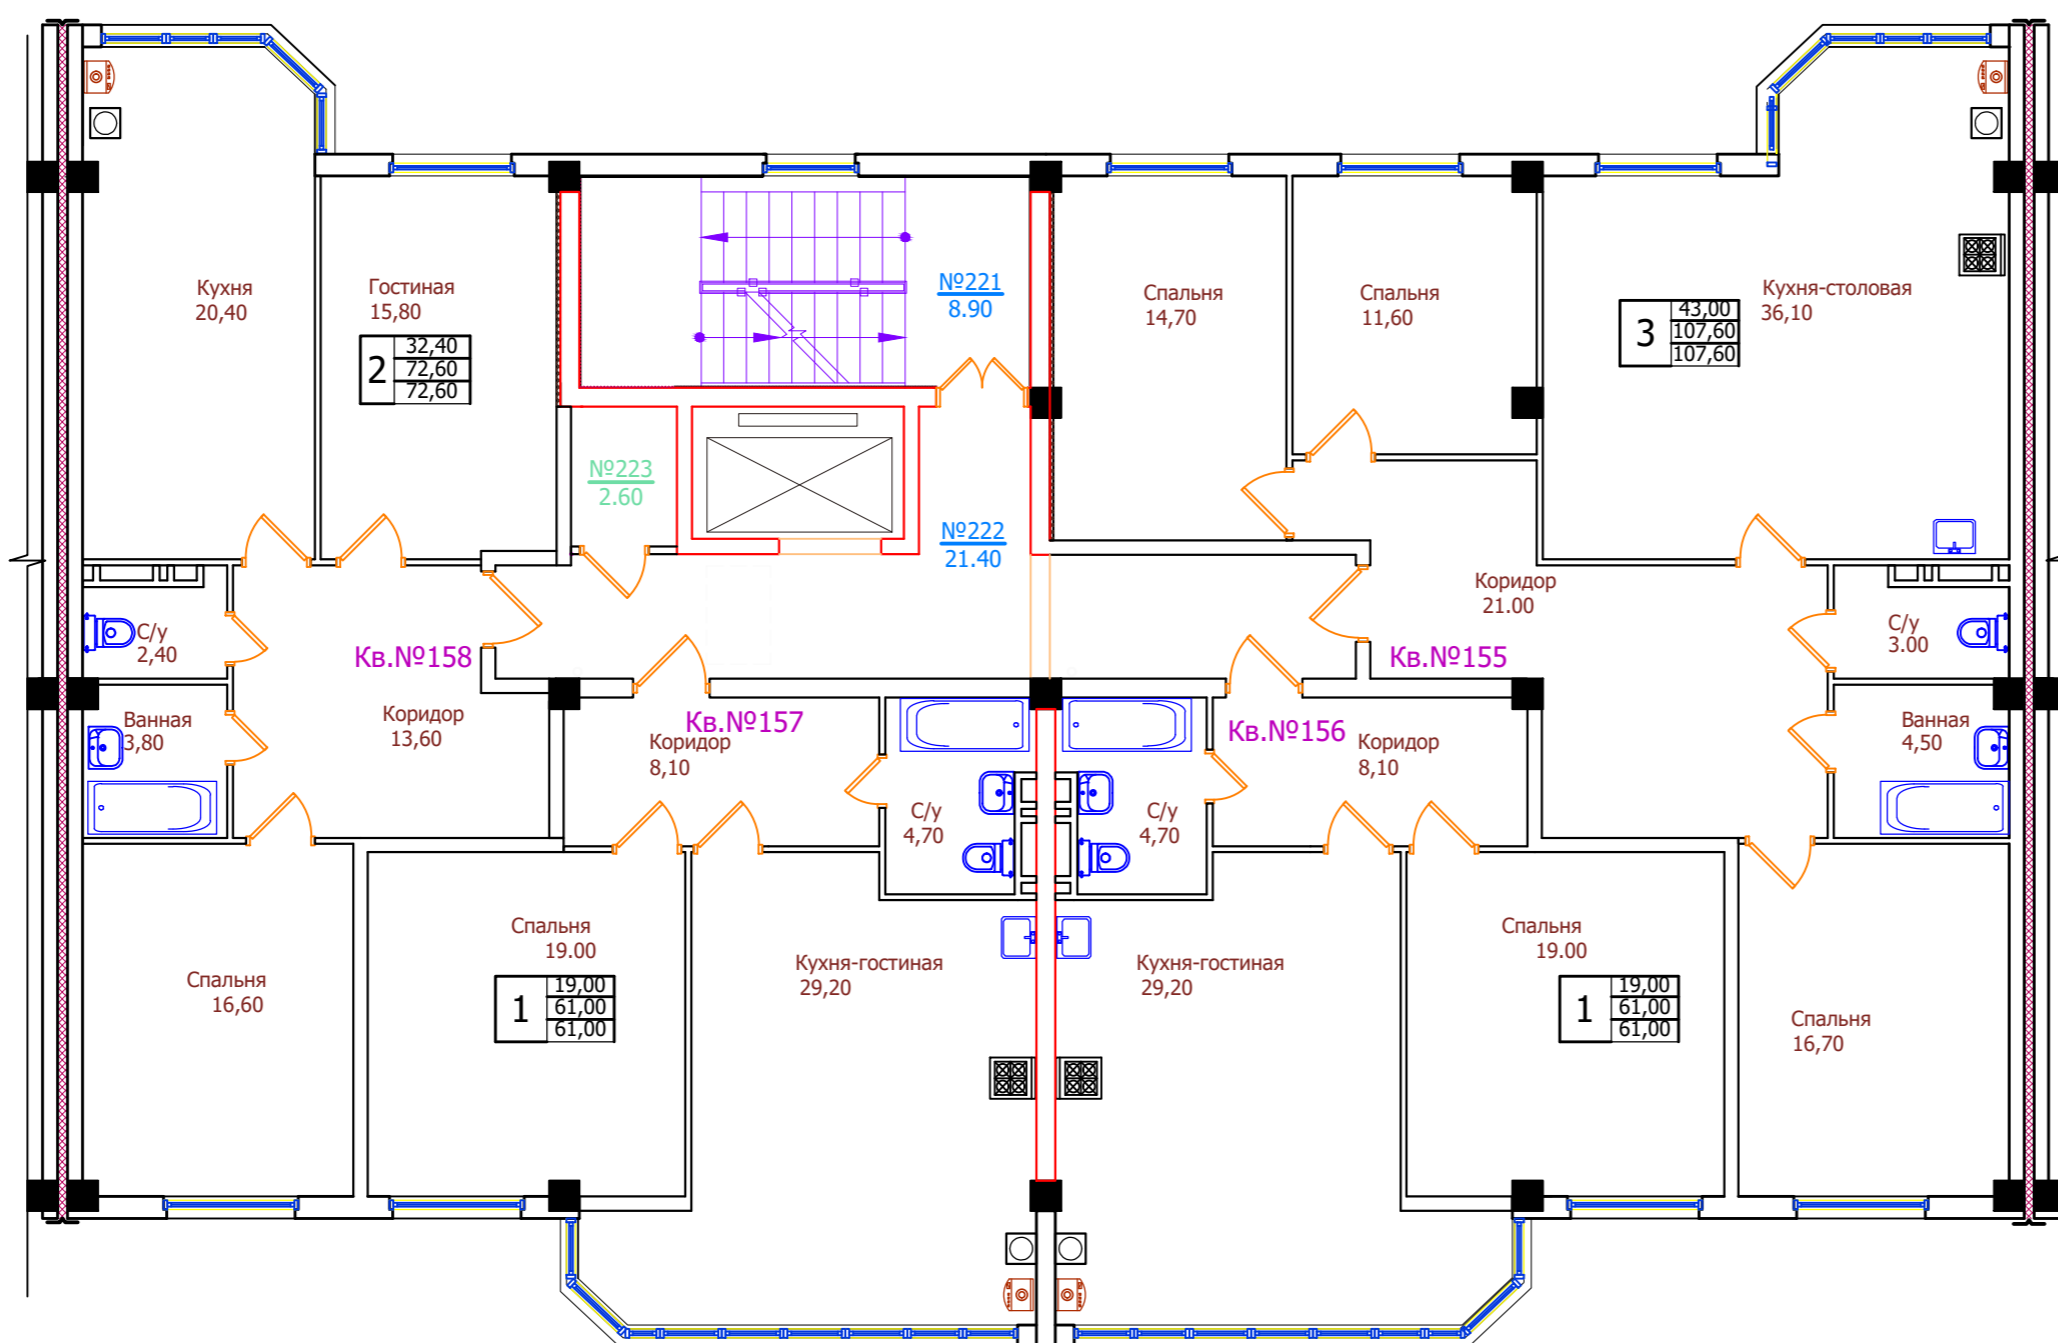

Экспликация квартир

N этажа	N квартир	Площадь квартир	Общая площадь квартир
1	2	3	4
5	155	107.60	107.60
5	156	61.00	61.00
5	157	61.00	61.00
5	158	72.60	72.60

Схема блокировки

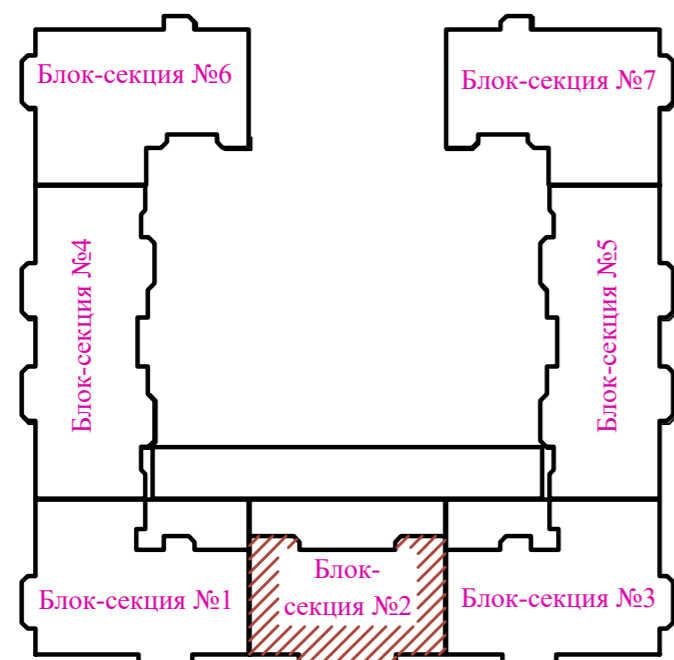


01/21-AP					
Многоквартирный жилой дом со встроенными помещениями и подземным паркингом на участке с кадастровым номером 26:12:012001:11248 в квартале 529 г. Ставрополя					
Изм.	Кол.уч.	Лист	№ док.	Подпись	Дата
Архитектор	Должиков	7		<i>[Signature]</i>	18.03.21
Блок-секция 2				Стадия	Лист
				П	82
План 5-го этажа					
Н. контр.	Горбань	<i>[Signature]</i>	18.03.21		
ГИП	Должиков	<i>[Signature]</i>	18.03.21		

Инва.№ подл. Подпись и дата Взам. инв. №

Экспликация помещений

N пом.	Наименование	Площадь м ²	Категория
1	2	3	4
224	Нежилое помещение (лестничная клетка)	8,90	
225	Нежилое помещение (коридор)	21,40	
226	Нежилое помещение (продаваемая хоз.кладовая)	2,60	


План 6-го этажа

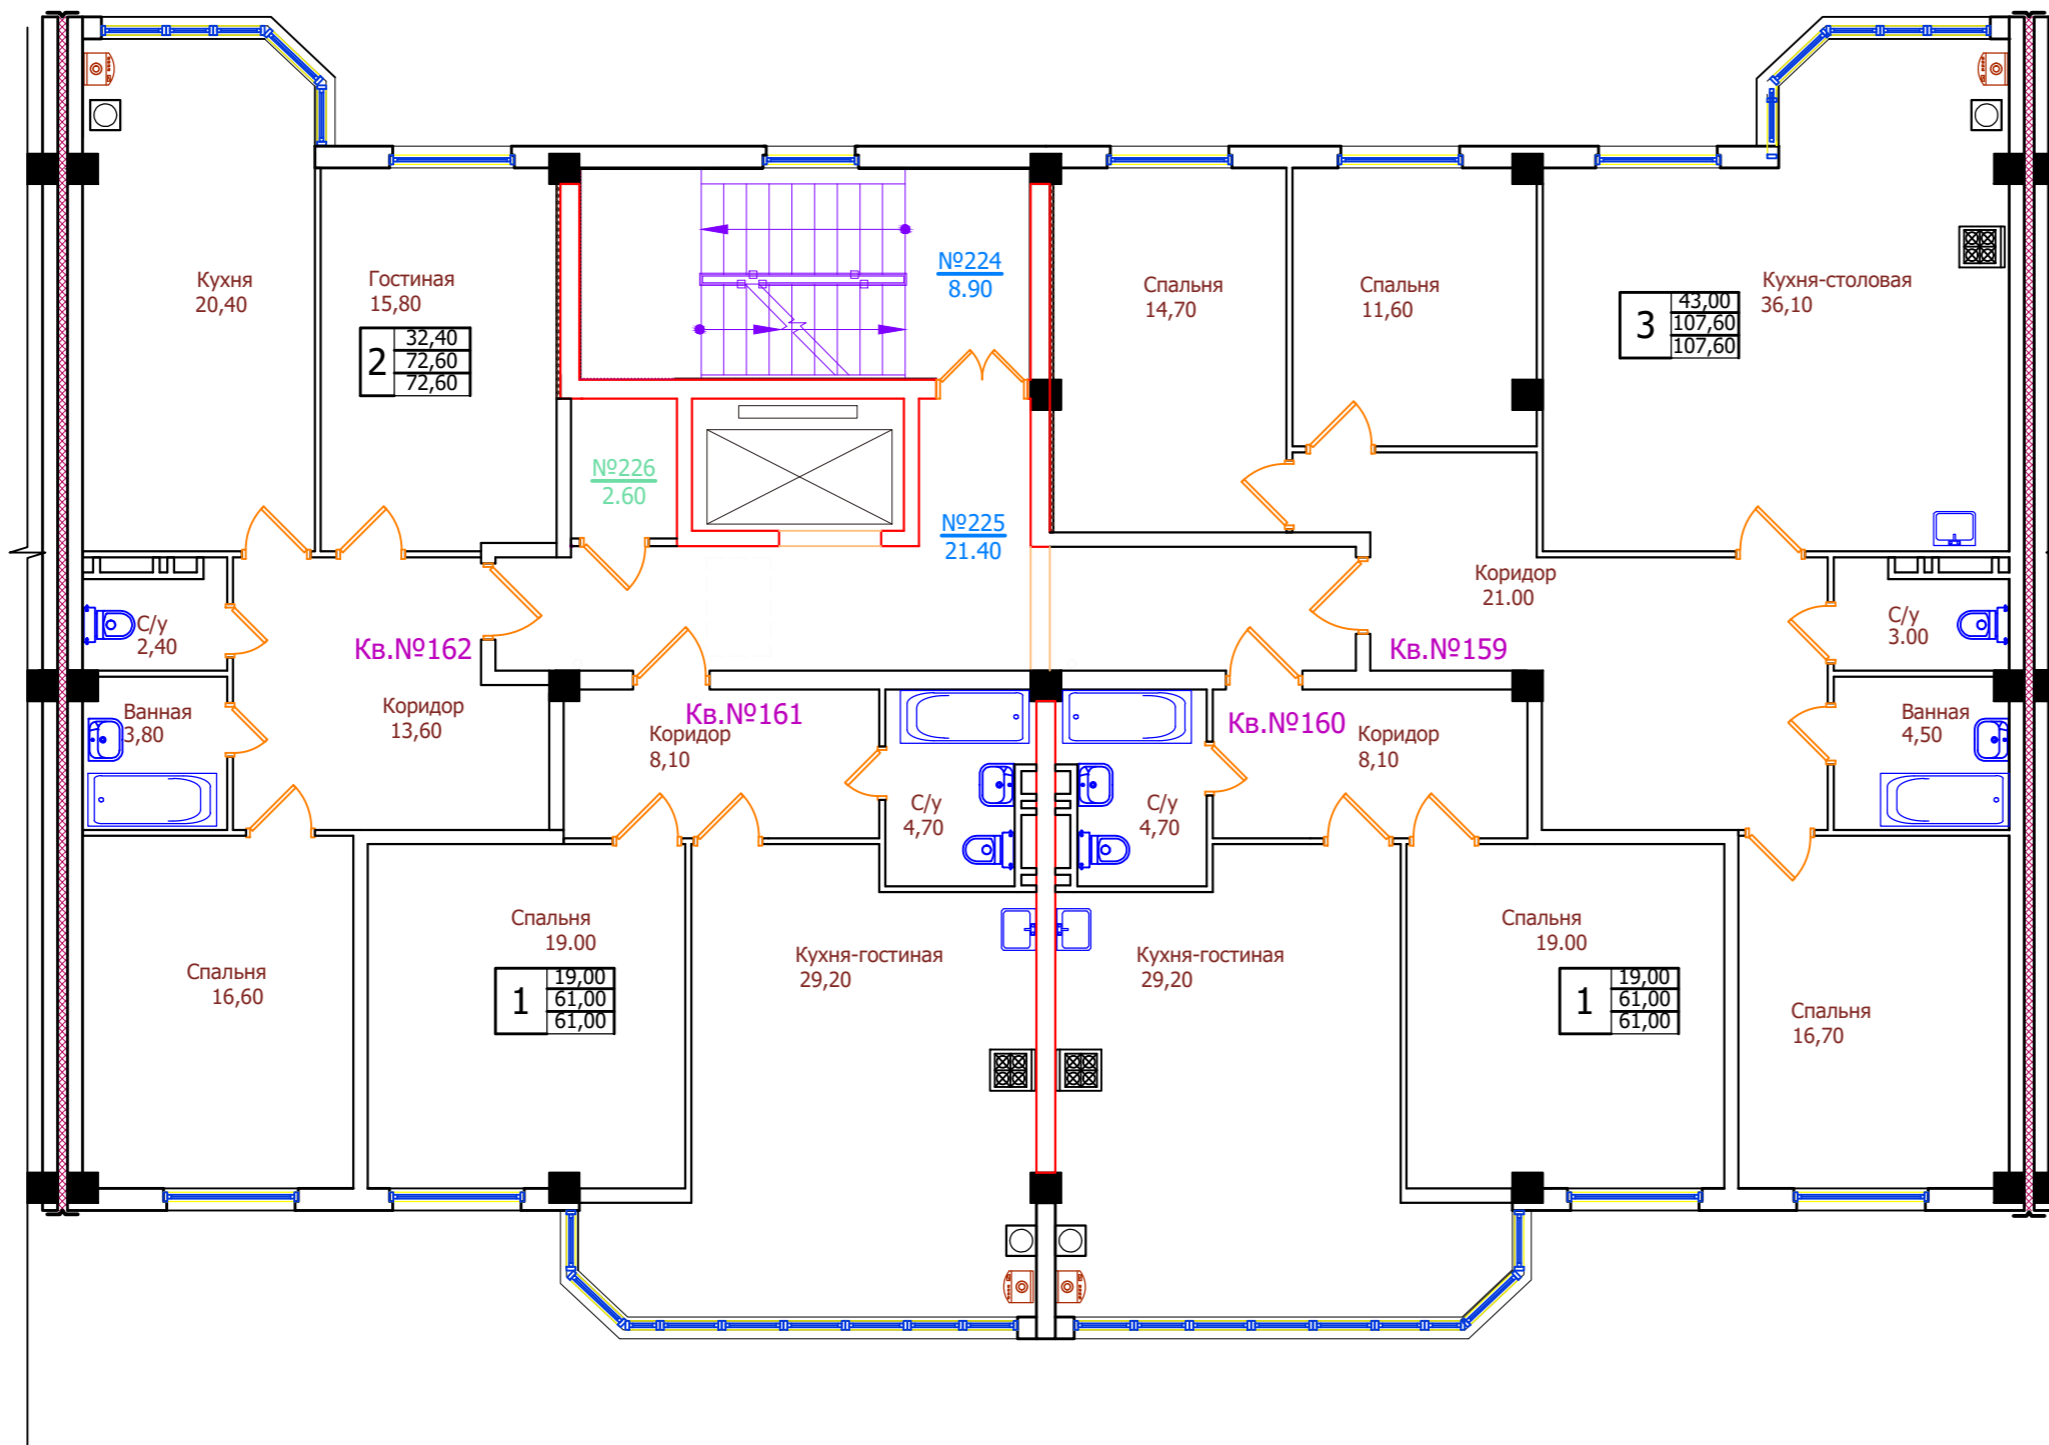

Экспликация квартир

N этажа	N квартир	Площадь квартир	Общая площадь квартир
1	2	3	4
6	159	107.60	107.60
6	160	61.00	61.00
6	161	61.00	61.00
6	162	72.60	72.60


Схема блокировки

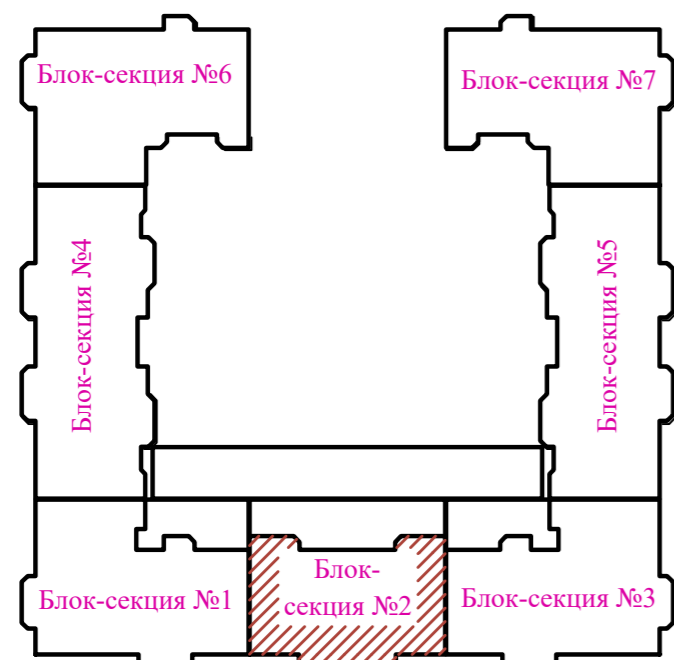


Инов.№ подл. Подпись и дата Взам. инв. №

01/21-AP					
Многоквартирный жилой дом со встроенными помещениями и подземным паркингом на участке с кадастровым номером 26:12:012001:11248 в квартале 529 г. Ставрополя					
Изм.	Кол.ч.	Лист	№ док.	Подпись	Дата
Архитектор		Должиков		<i>[Signature]</i>	18.03.21
Блок-секция 2				Стадия	Лист
				П	83
План 6-го этажа					
Н. контр.	Горбань	<i>[Signature]</i>	18.03.21		
ГИП	Должиков	<i>[Signature]</i>	18.03.21		

План кровли

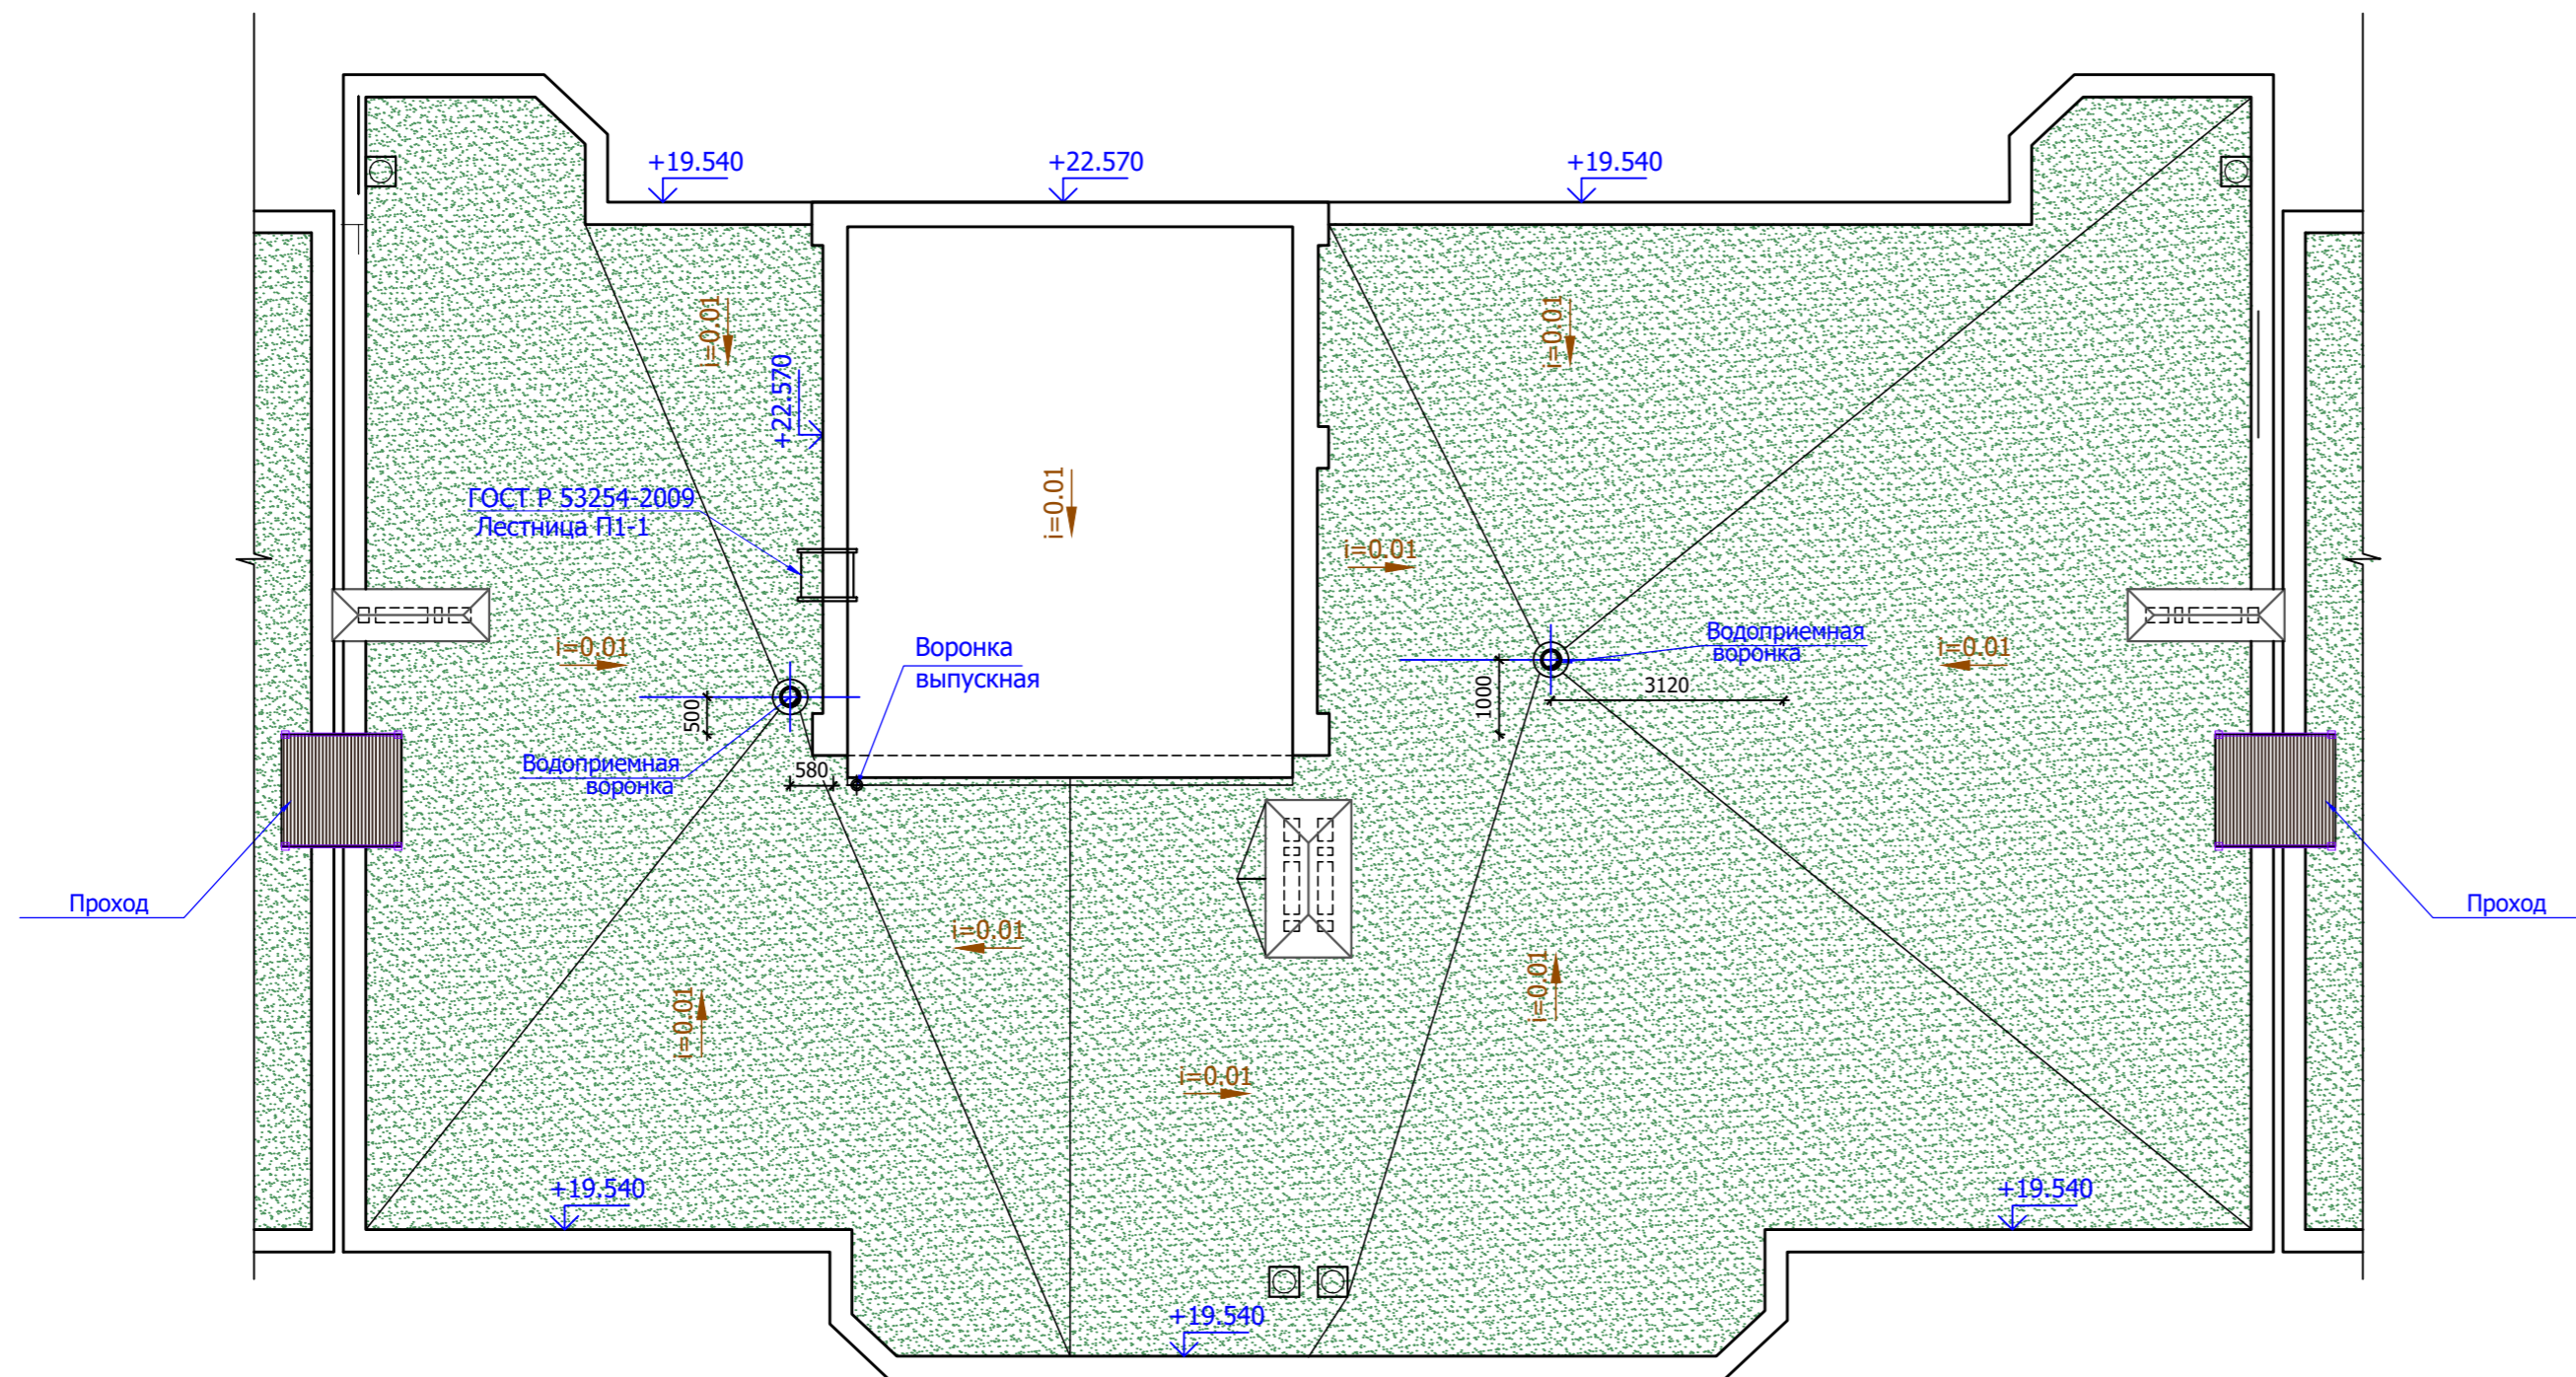

Фрагмент плана на отм. +18.000

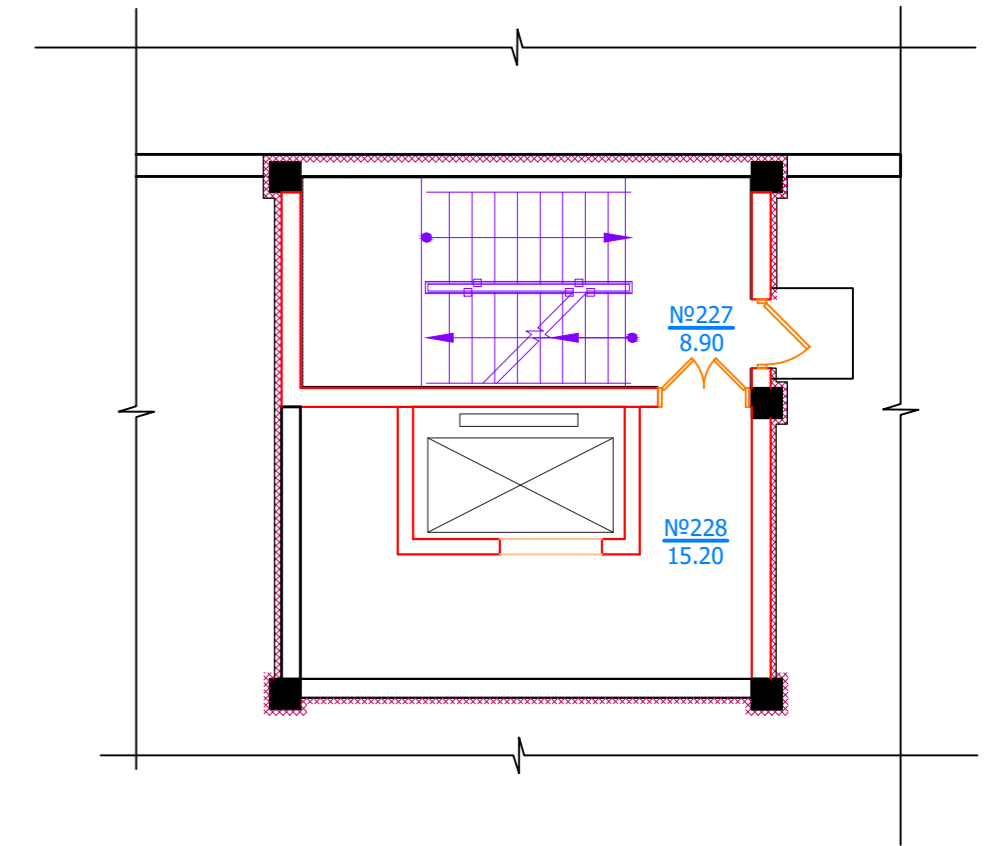

Экспликация помещений

N пом.	Наименование	Площадь м ²	Категория
1	2	3	4
227	Нежилое помещение (лестничная клетка)	8,90	
228	Нежилое помещение (машинное отделение лифта)	15,20	

Инв. № подл. Подпись и дата Взам. инв. №

						01/21-АР			
						Многоквартирный жилой дом со встроенными помещениями и подземным паркингом на участке с кадастровым номером 26:12:012001:11248 в квартале 529 г. Ставрополя			
Изм.	Кол.уч.	Лист	№ док.	Подпись	Дата	Блок-секция 2	Стадия	Лист	Листов
Архитектор		Должиков		<i>[Signature]</i>	18.03.21		П	84	
Н. контр.		Горбань		<i>[Signature]</i>	18.03.21	План кровли			
ГИП		Должиков		<i>[Signature]</i>	18.03.21				

План 1-го этажа

Экспликация помещений

N пом.	Наименование	Площадь м ²	Категория
1	2	3	4
162	Нежилое помещение (комплексный приемный пункт)	144,60	
163	Нежилое помещение (кладовая уборочного инвентаря)	2,90	
164	Нежилое помещение (санузел)	4,30	
165	Нежилое помещение (комплексный приемный пункт)	179,20	
166	Нежилое помещение (кладовая уборочного инвентаря)	3,50	
167	Нежилое помещение (санузел)	4,30	
168	Нежилое помещение (техническое помещение)	77,00	
169	Нежилое помещение (тамбур)	6,80	
170	Нежилое помещение (коридор)	5,40	
171	Нежилое помещение (лестничная клетка)	10,50	


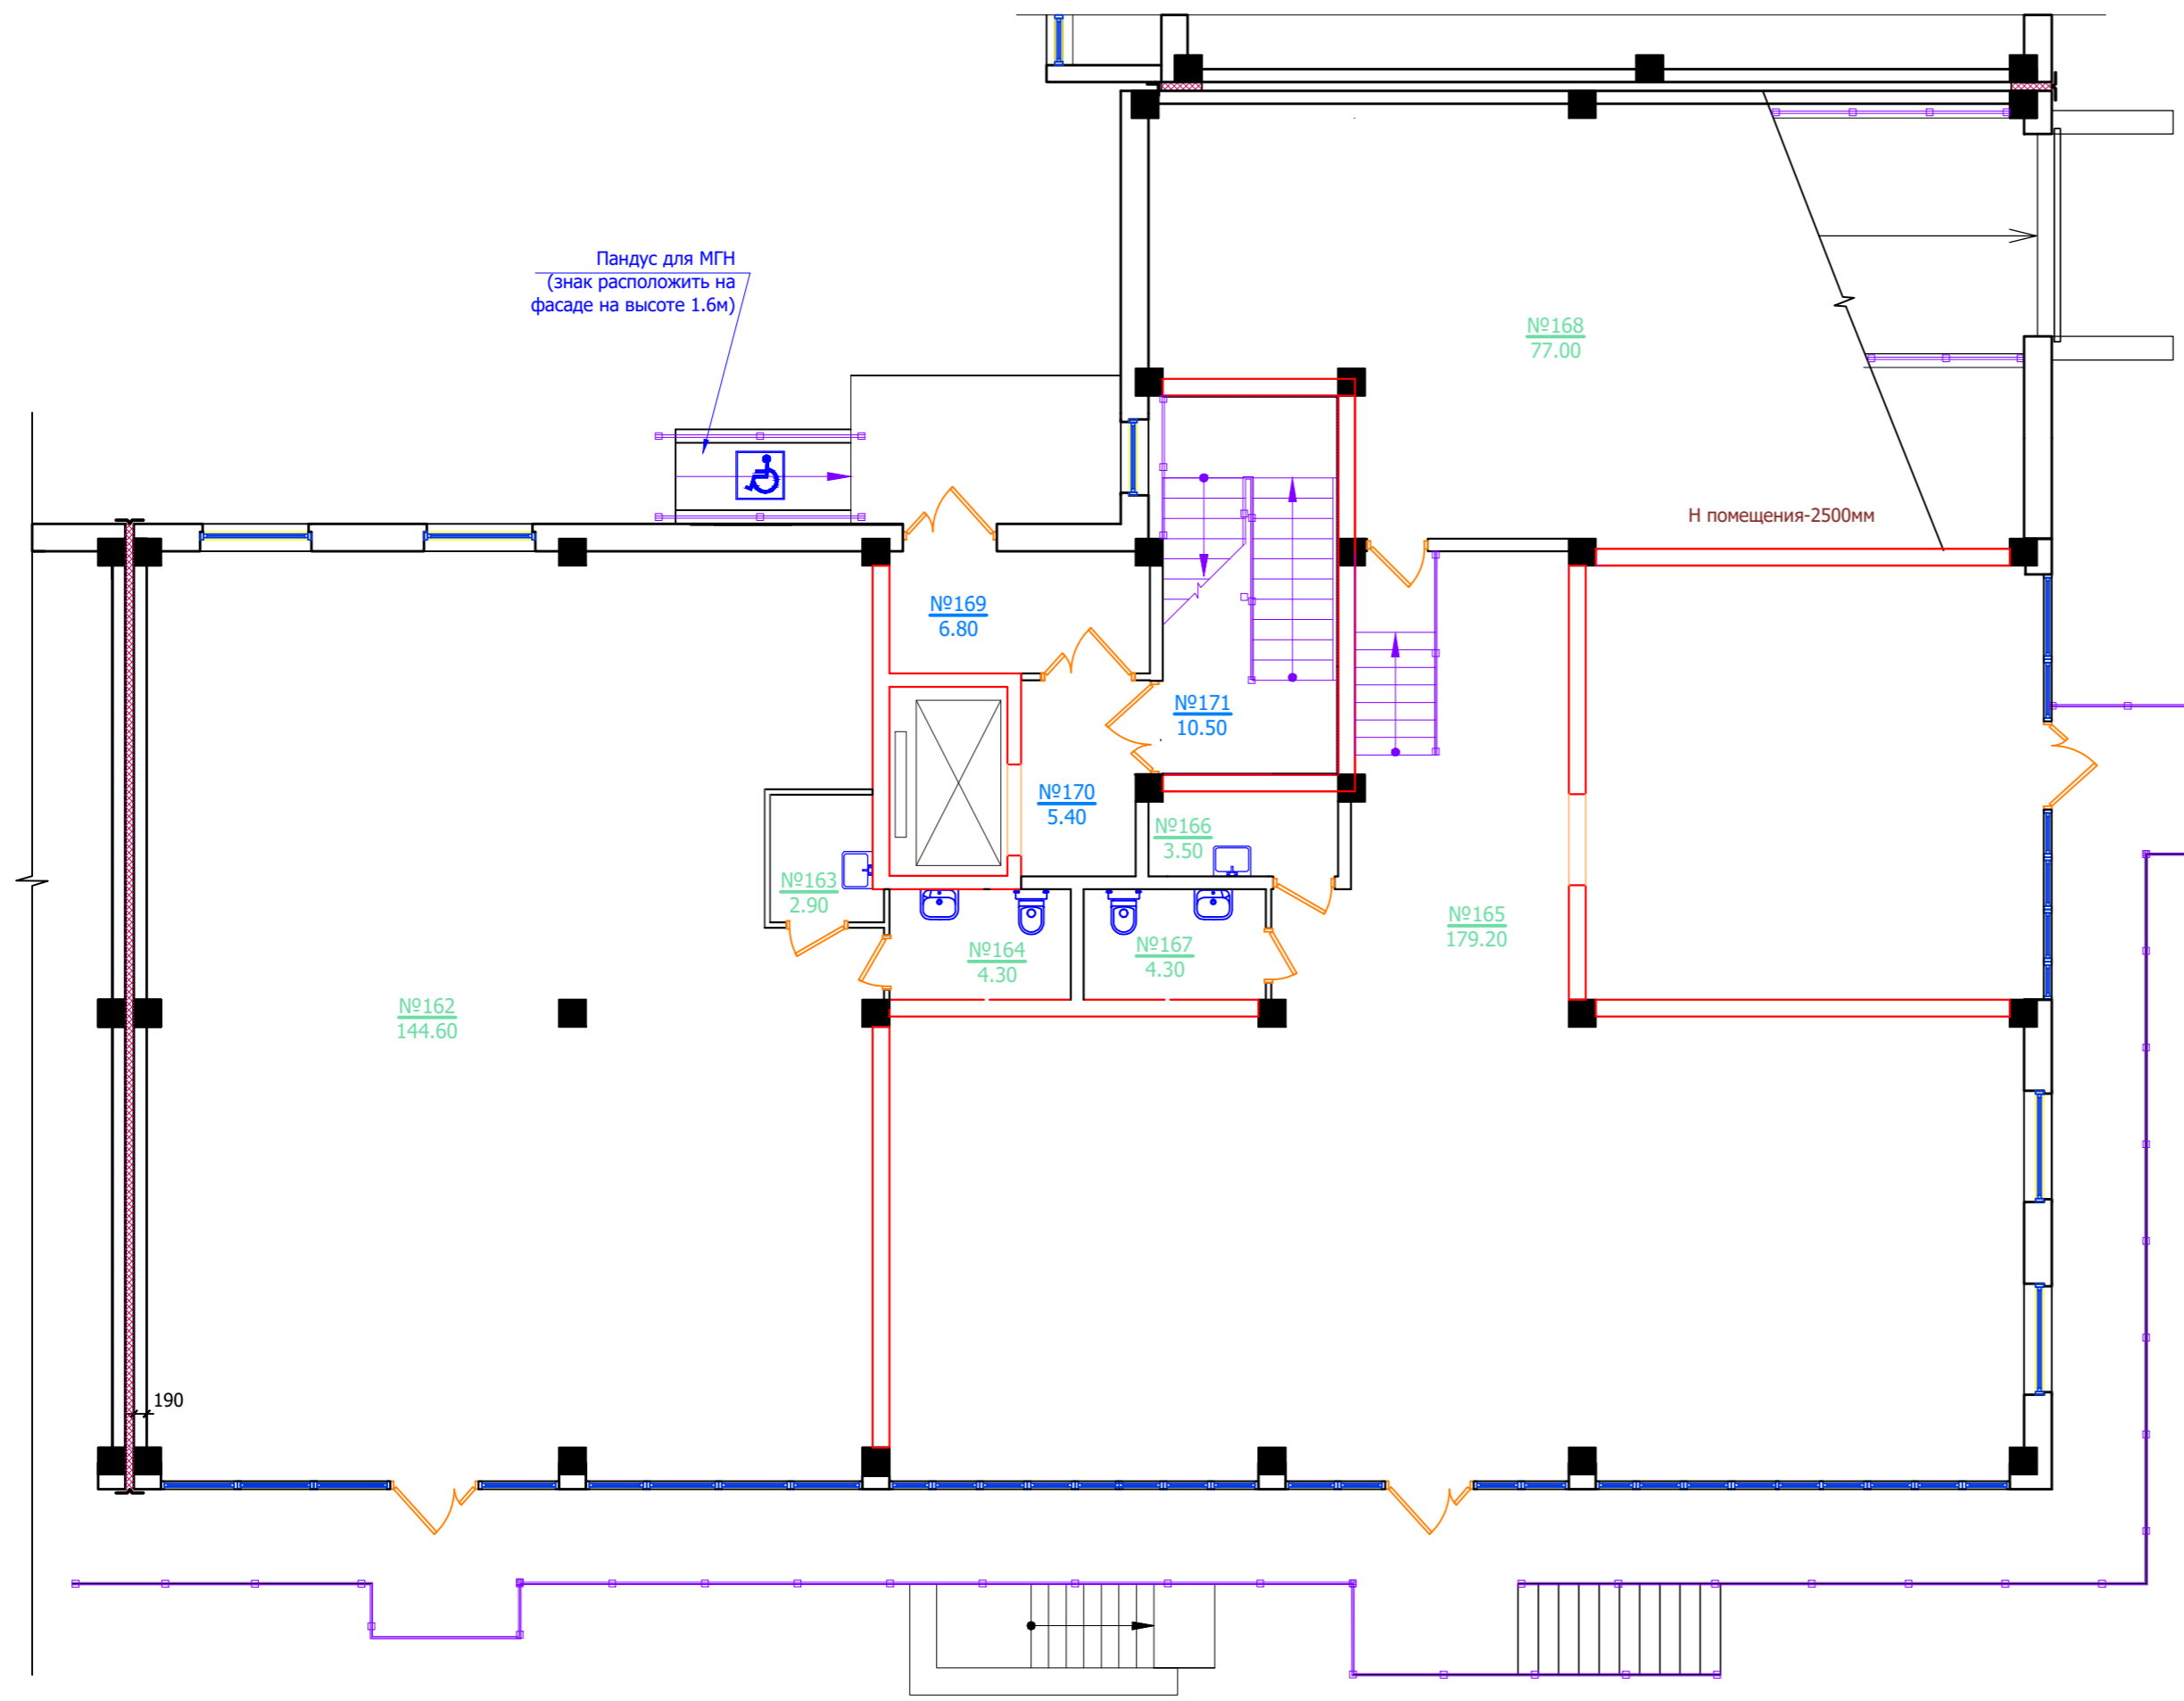


Схема блокировки



01/21-AP					
Многоквартирный жилой дом со встроенными помещениями и подземным паркингом на участке с кадастровым номером 26:12:012001:11248 в квартале 529 г. Ставрополя					
Изм.	Кол.ч.	Лист	№ док.	Подпись	Дата
Архитектор		Должиков		<i>[Signature]</i>	18.03.21
Блок-секция 3				Стадия	Лист
				П	85
План 1-го этажа					
Н. контр.		Горбань		<i>[Signature]</i>	18.03.21
ГИП		Должиков		<i>[Signature]</i>	18.03.21

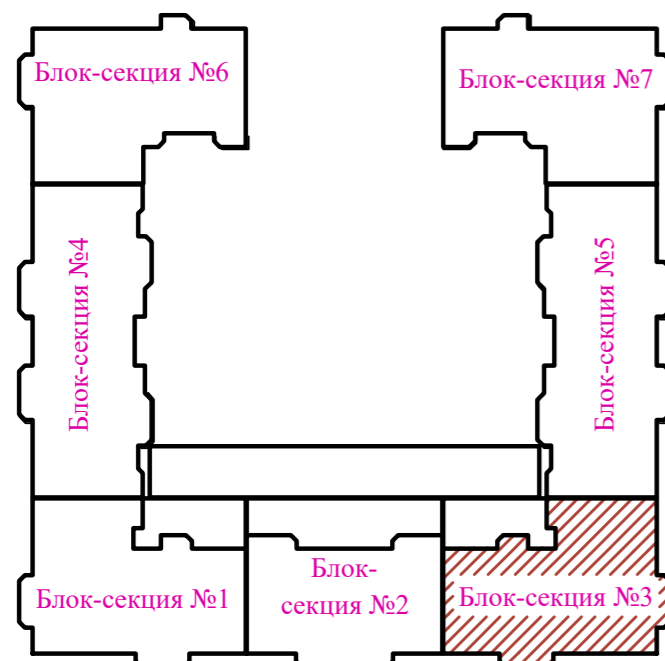


Инв.№ подл. Подпись и дата Взам. инв. №

Экспликация помещений

N пом.	Наименование	Площадь м ²	Категория
1	2	3	4
172	Нежилое помещение (лестничная клетка)	6,50	
173	Нежилое помещение (коридор)	30,90	
174	Нежилое помещение (продаваемая хоз.кладовая)	6,80	
175	Нежилое помещение (продаваемая хоз.кладовая)	3,00	
176	Нежилое помещение (продаваемая хоз.кладовая)	3,00	


План 2-го этажа

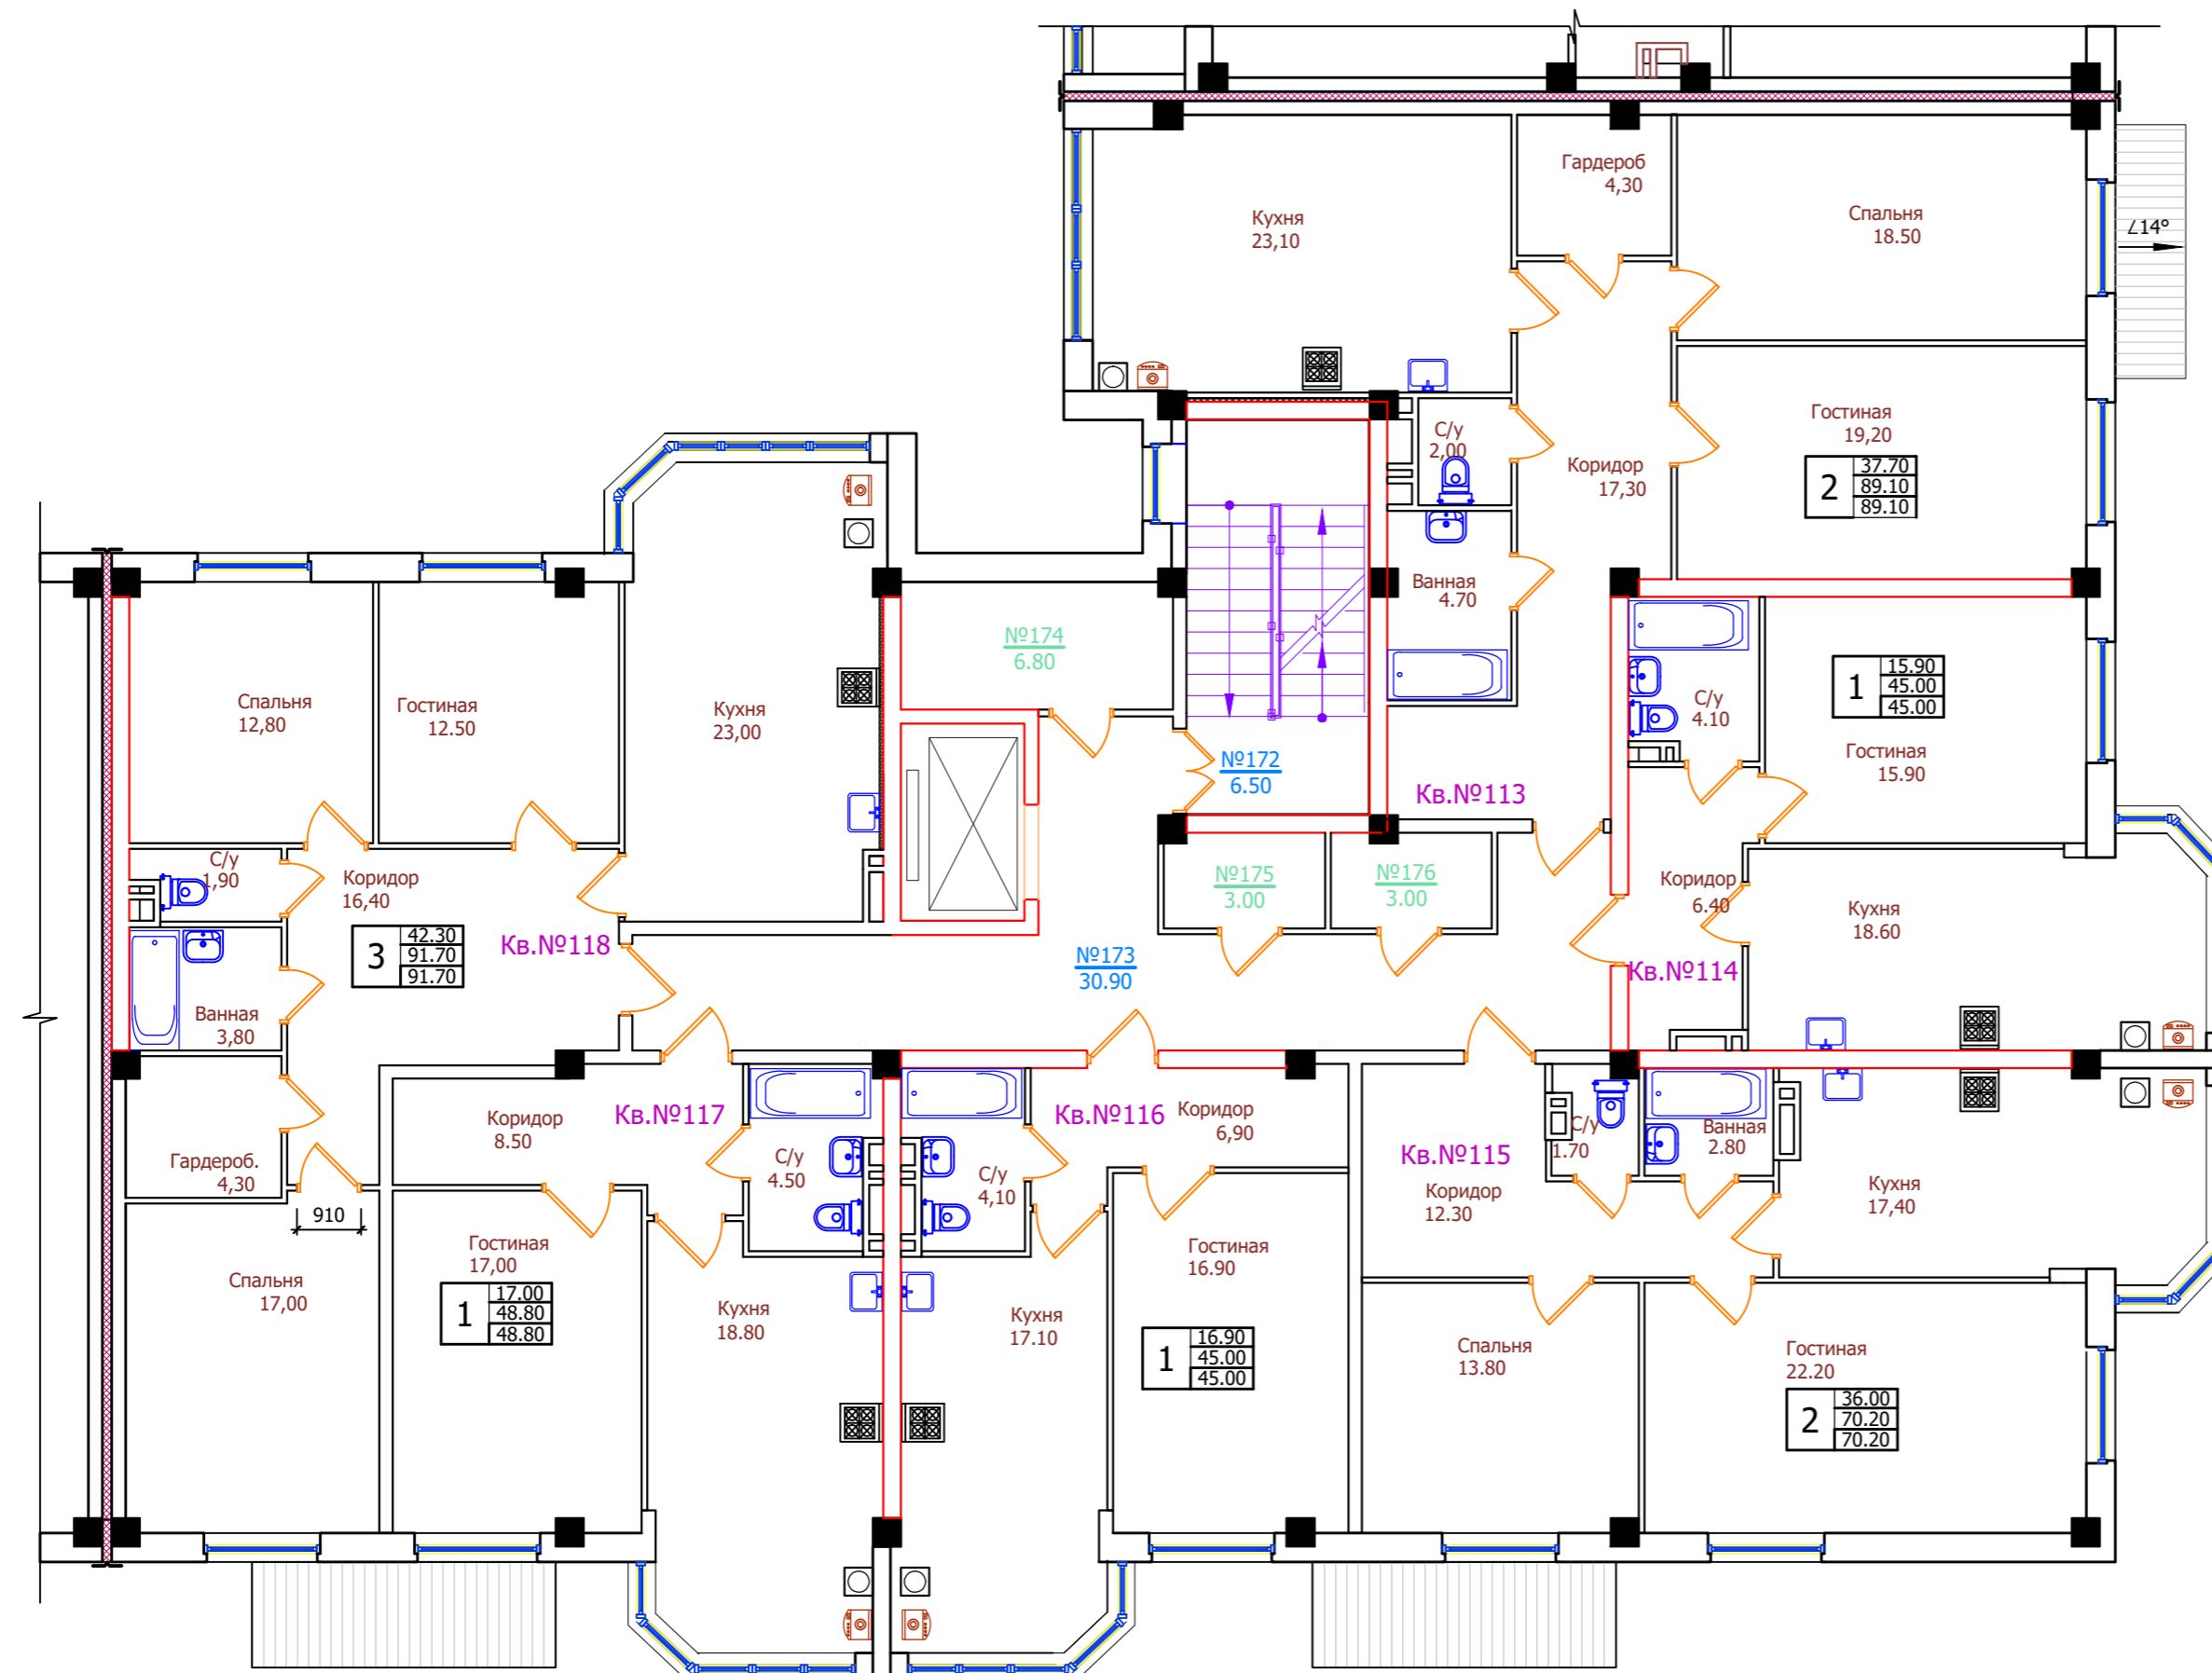

Экспликация квартир

N этажа	N квартир	Площадь квартир	Общая площадь квартир
1	2	3	4
2	113	89.10	89.10
2	114	45.00	45.00
2	115	70.20	70.20
2	116	45.00	45.00
2	117	48.80	48.80
2	118	91.70	91.70

Схема блокировки

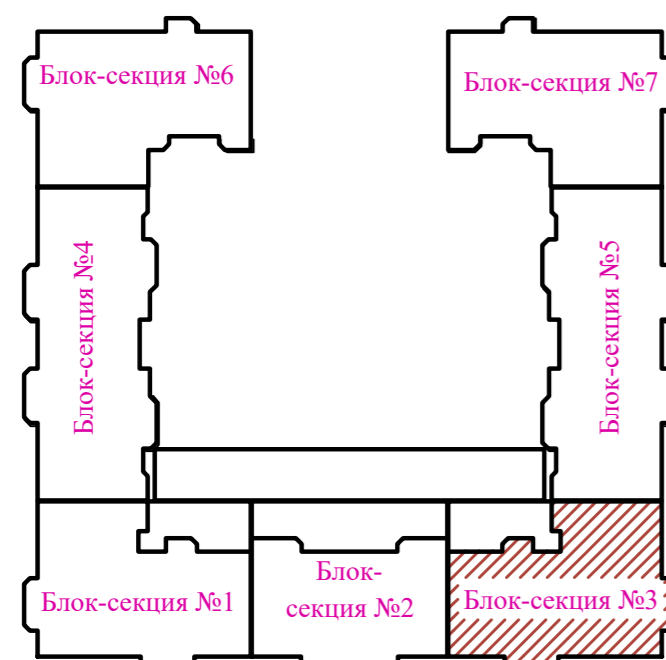


01/21-AP					
Многоквартирный жилой дом со встроенными помещениями и подземным паркингом на участке с кадастровым номером 26:12:012001:11248 в квартале 529 г. Ставрополя					
Изм.	Кол.уч.	Лист	№ док.	Подпись	Дата
Архитектор	Должиков			<i>[Signature]</i>	18.03.21
Блок-секция 3				Лист	Листов
				П	86
План 2-го этажа					
Н. контр.	Горбань			<i>[Signature]</i>	18.03.21
ГИП	Должиков			<i>[Signature]</i>	18.03.21



Инв.№ подл. | Подпись и дата | Взам. инв. №

План 3-го этажа

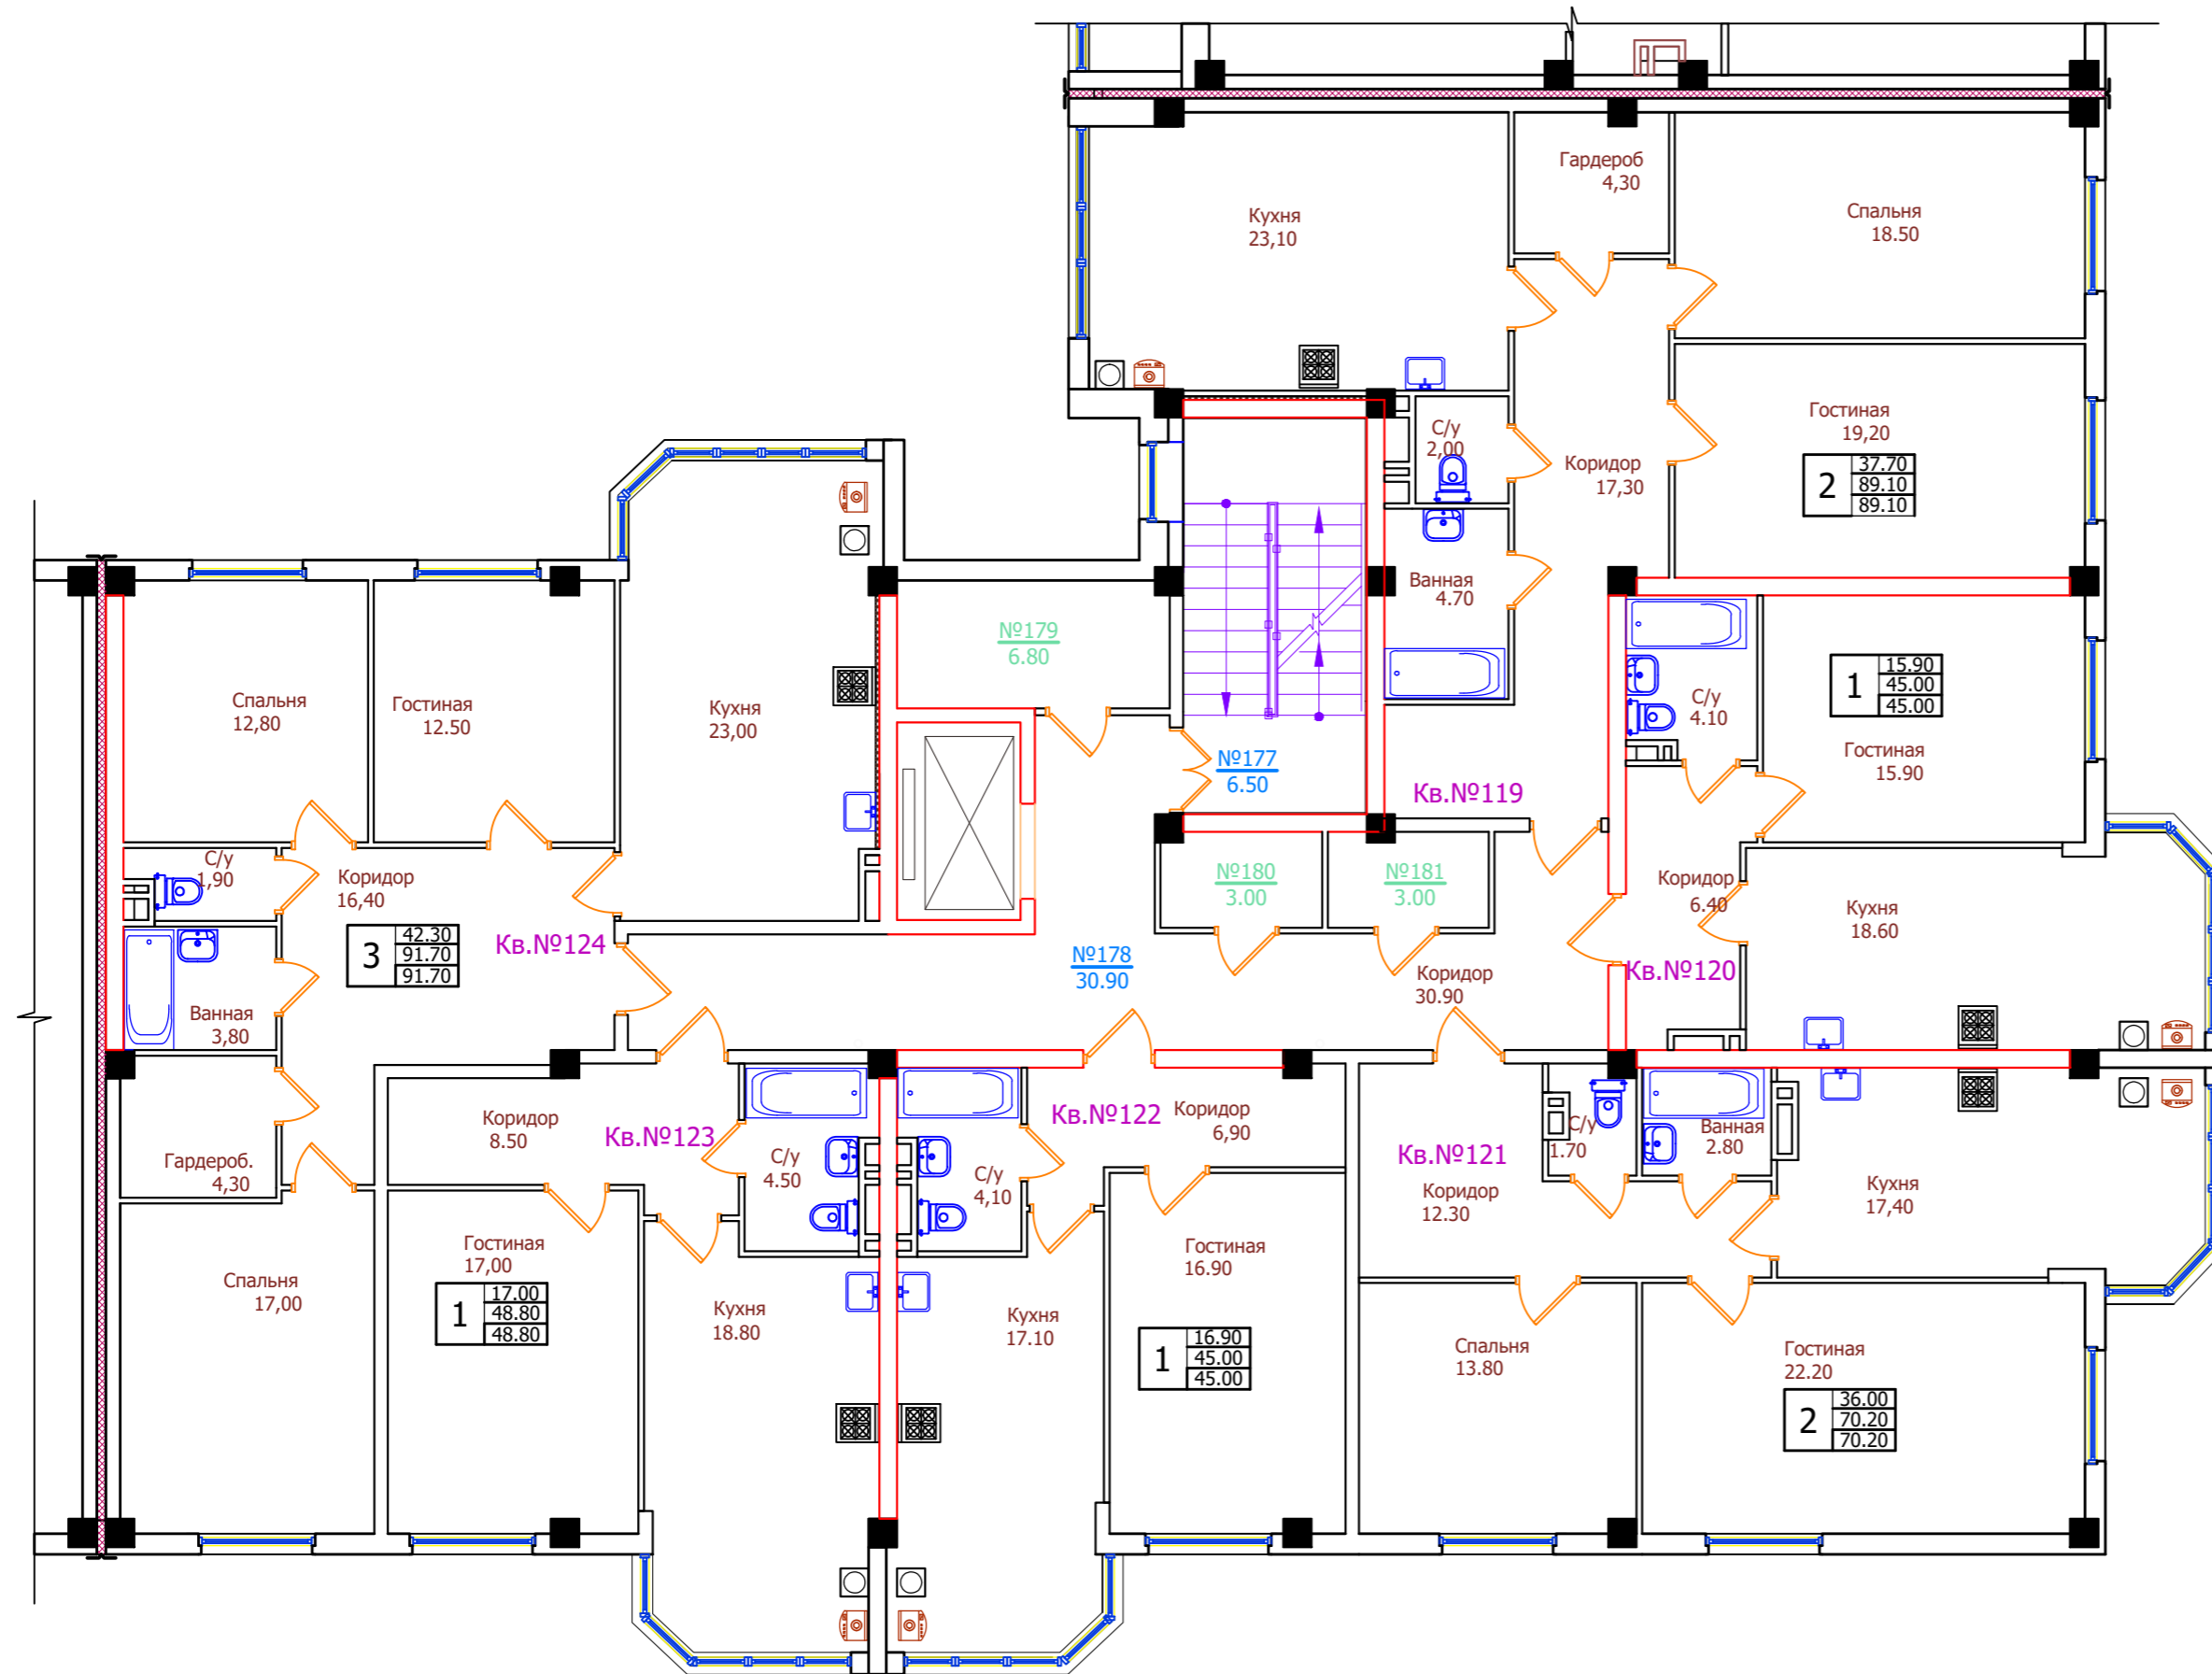


Экспликация помещений

N пом.	Наименование	Площадь м ²	Категория
1	2	3	4
177	Нежилое помещение (лестничная клетка)	6,50	
178	Нежилое помещение (коридор)	30,90	
179	Нежилое помещение (продаваемая хоз.кладовая)	6,80	
180	Нежилое помещение (продаваемая хоз.кладовая)	3,00	
181	Нежилое помещение (продаваемая хоз.кладовая)	3,00	

Экспликация квартир

N этажа	N квартир	Площадь квартир	Общая площадь квартир
1	2	3	4
3	119	89.10	89.10
3	120	45.00	45.00
3	121	70.20	70.20
3	122	45.00	45.00
3	123	48.80	48.80
3	124	91.70	91.70

Схема блокировки

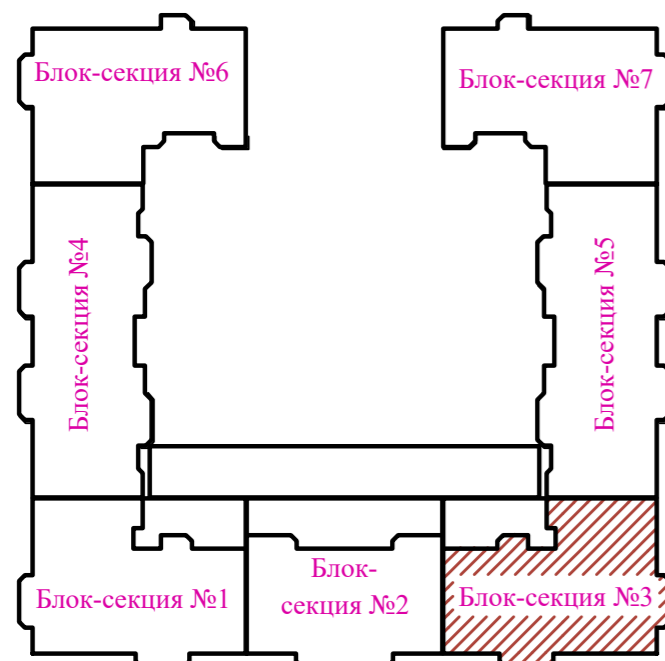


Инв.№ подл. | Подпись и дата | Взам. инв. №

01/21-AP					
Многоквартирный жилой дом со встроенными помещениями и подземным паркингом на участке с кадастровым номером 26:12:012001:11248 в квартале 529 г. Ставрополя					
Изм.	Кол.уч.	Лист	№ док.	Подпись	Дата
Архитектор	Должиков			<i>[Signature]</i>	18.03.21
Блок-секция 3				Стадия	Лист
				П	87
План 3-го этажа					
Н. контр.	Горбань		<i>[Signature]</i>		
ГИП	Должиков		<i>[Signature]</i>	18.03.21	

Экспликация помещений

N пом.	Наименование	Площадь м ²	Категория
1	2	3	4
182	Нежилое помещение (лестничная клетка)	6,50	
183	Нежилое помещение (коридор)	30,90	
184	Нежилое помещение (продаваемая хоз.кладовая)	6,80	
185	Нежилое помещение (продаваемая хоз.кладовая)	3,00	
186	Нежилое помещение (продаваемая хоз.кладовая)	3,00	


План 4-го этажа

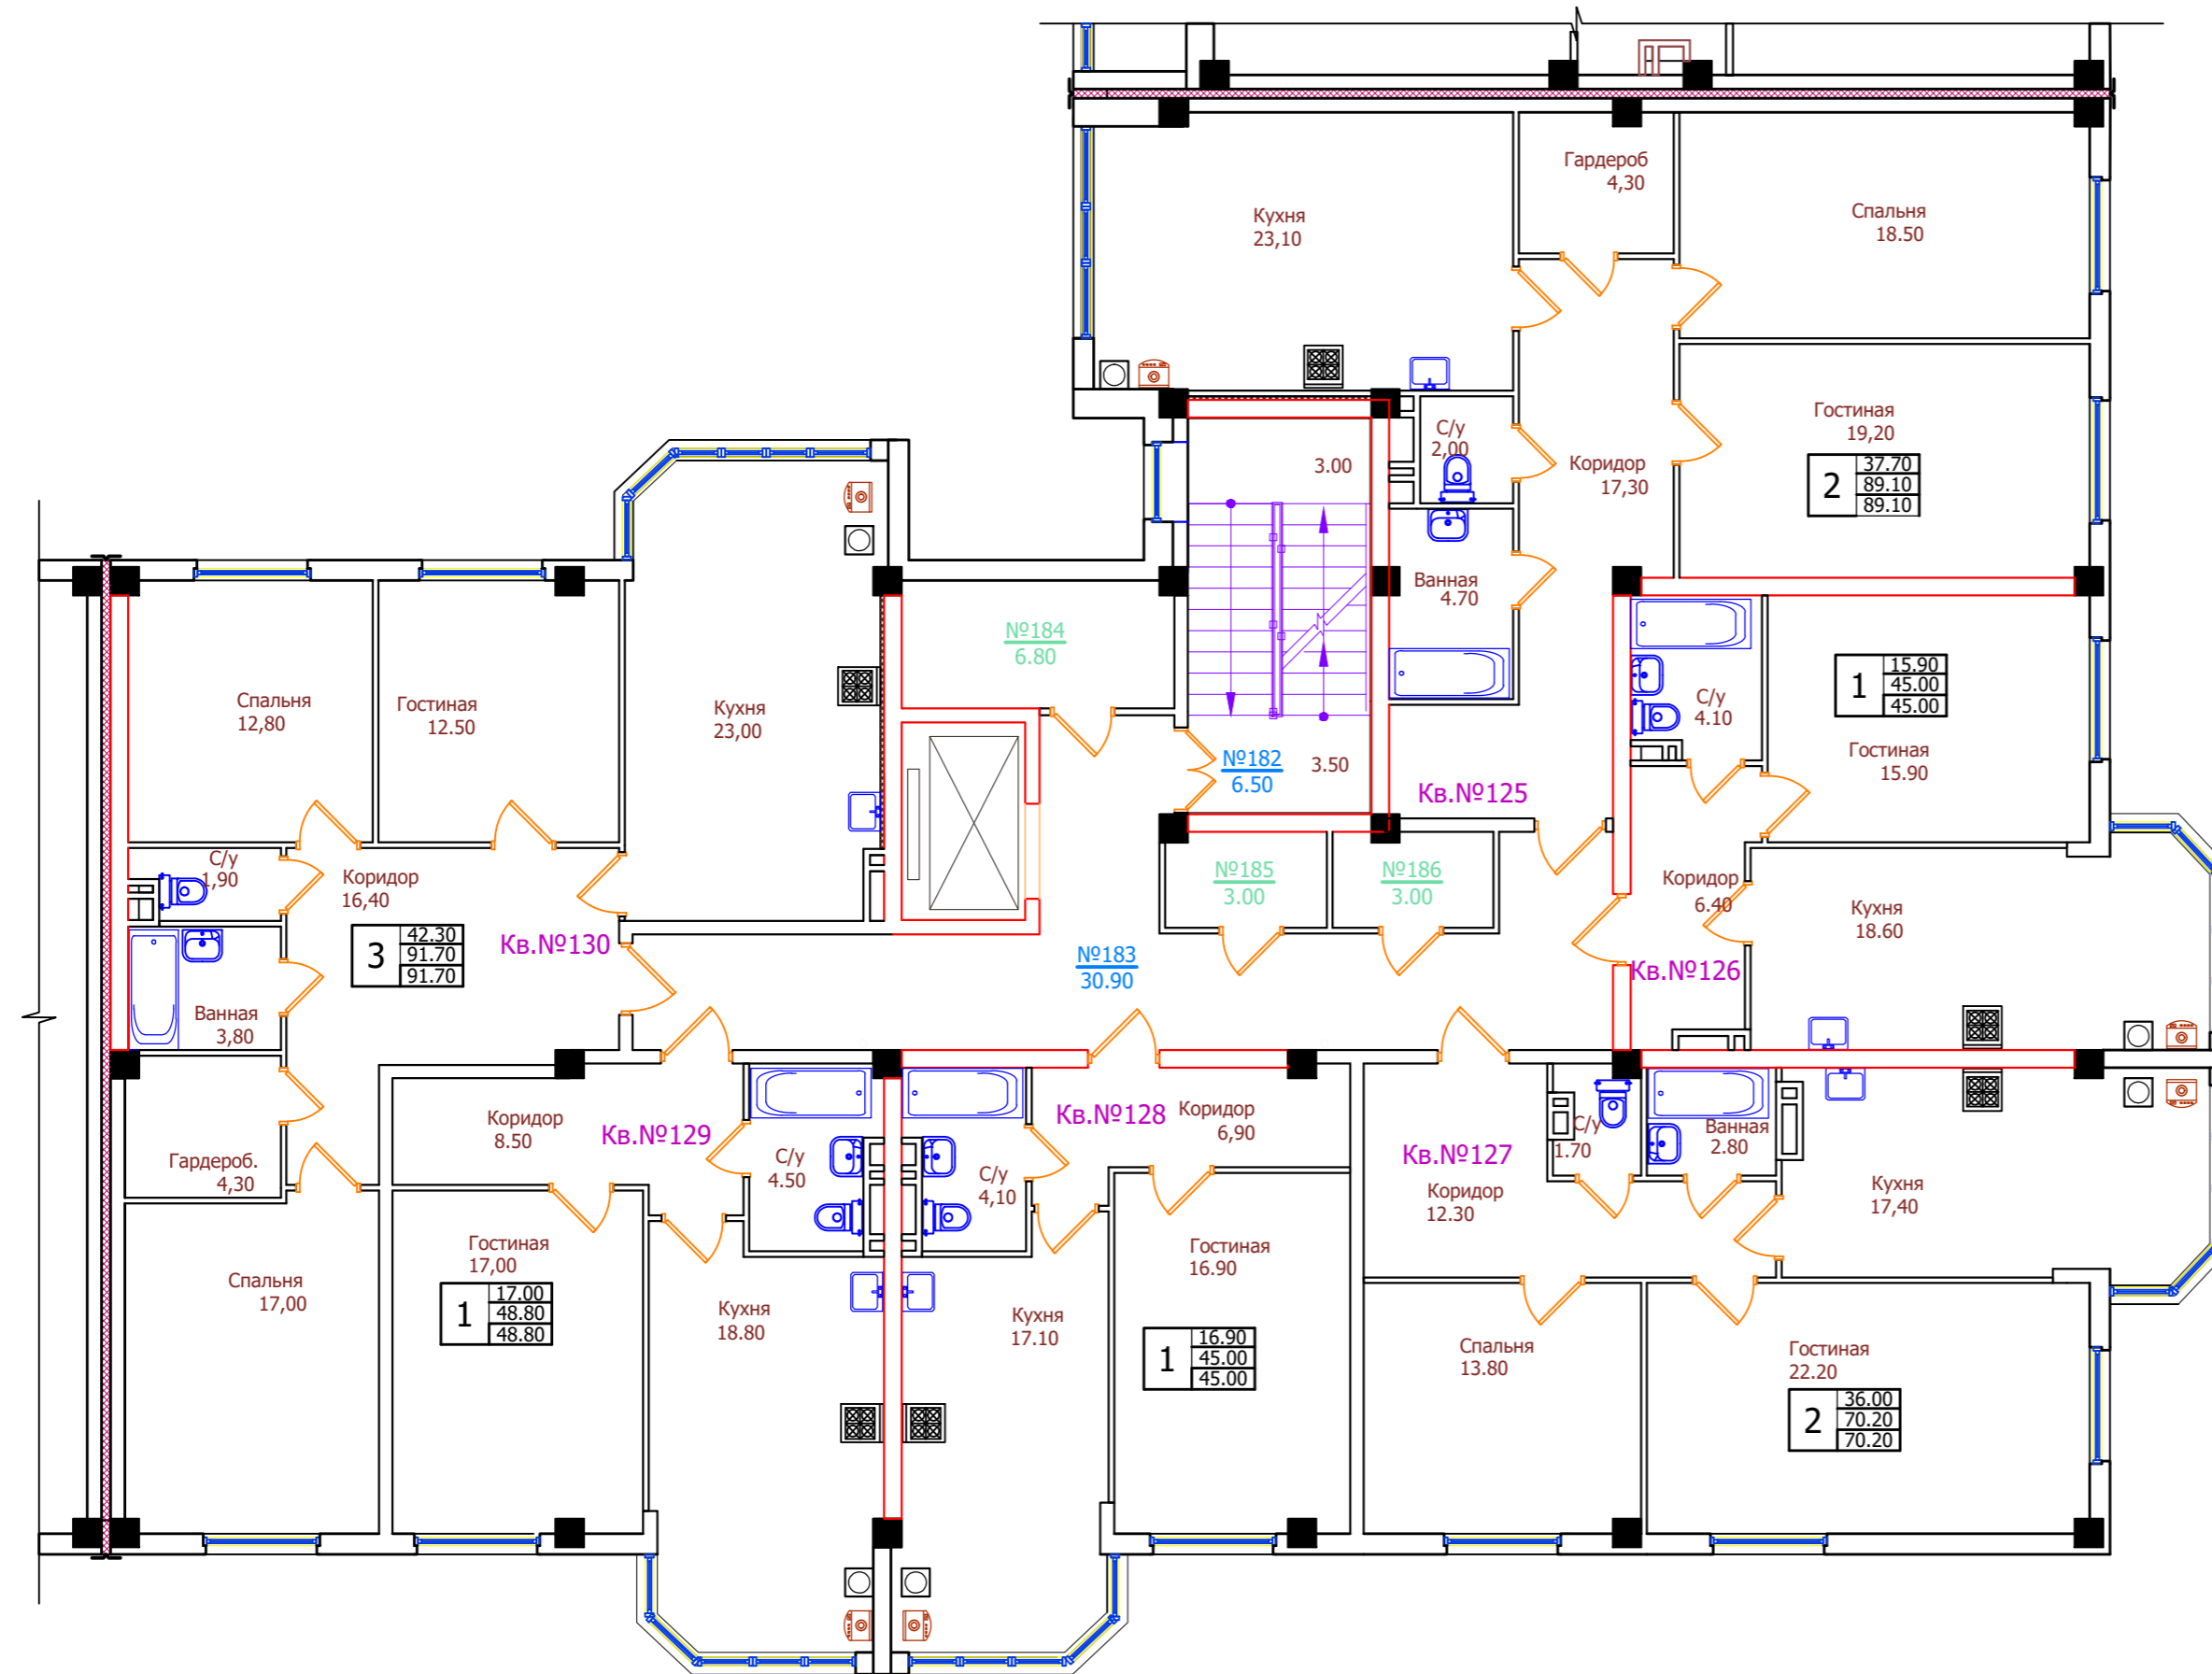

Экспликация квартир

N этажа	N квартир	Площадь квартир	Общая площадь квартир
1	2	3	4
4	125	89.10	89.10
4	126	45.00	45.00
4	127	70.20	70.20
4	128	45.00	45.00
4	129	48.80	48.80
4	130	91.70	91.70


Схема блокировки

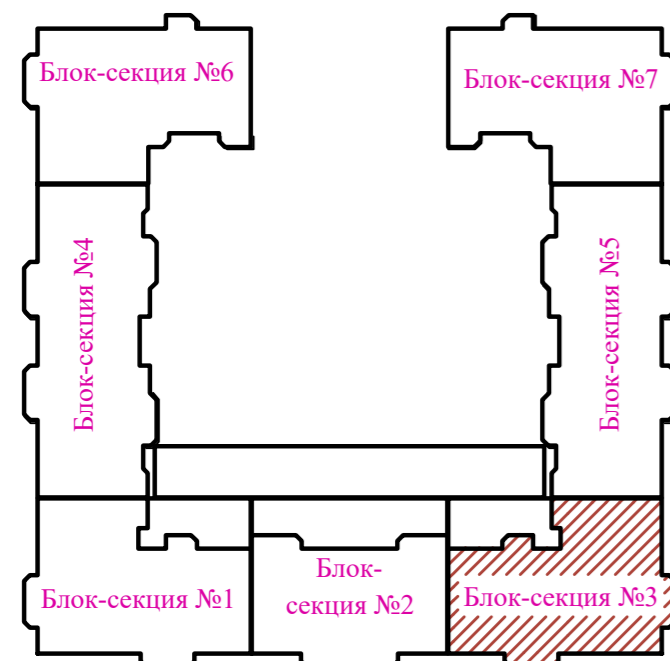

Инв.№ подл. Подпись и дата. Взам. инв. №

01/21-AP					
Многоквартирный жилой дом со встроенными помещениями и подземным паркингом на участке с кадастровым номером 26:12:012001:11248 в квартале 529 г. Ставрополя					
Изм.	Кол.уч.	Лист	№ док.	Подпись	Дата
Архитектор	Должиков			<i>[Signature]</i>	18.03.21
Блок-секция 3				Стадия	Лист
				П	88
План 4-го этажа					
Н. контр.	Горбань		<i>[Signature]</i>		
ГИП	Должиков		<i>[Signature]</i>	18.03.21	

План 5-го этажа

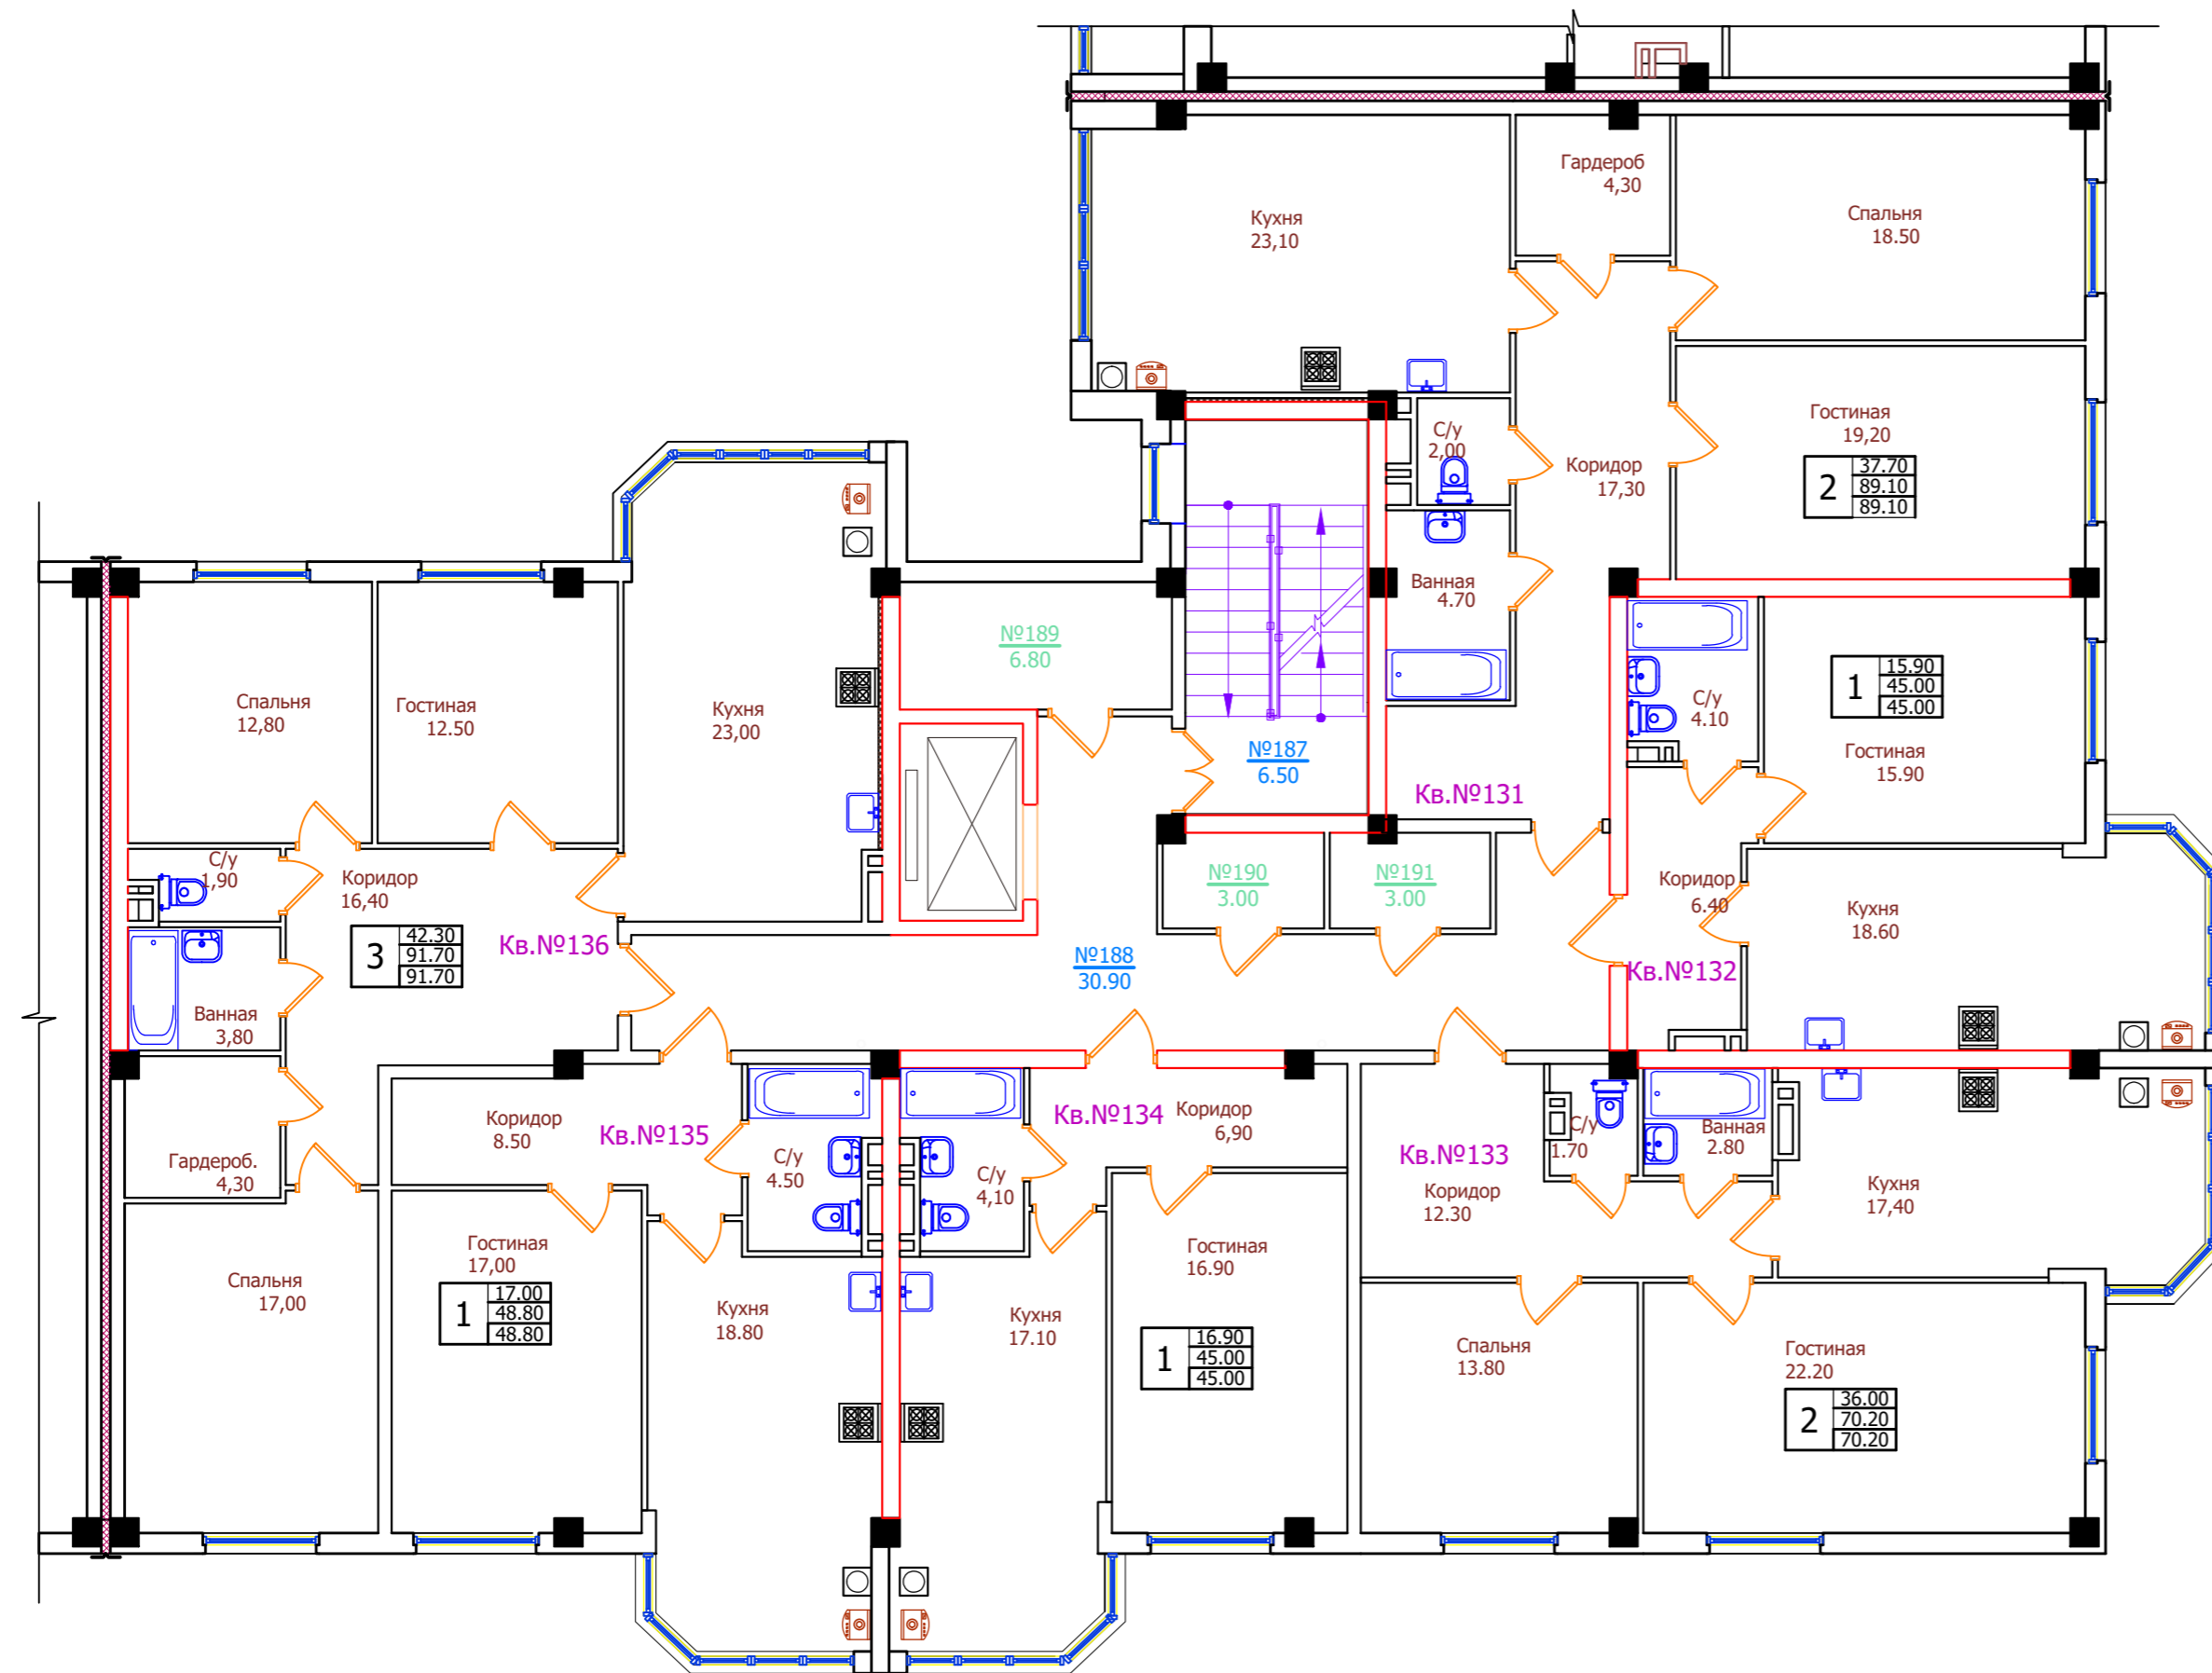


Экспликация помещений

N пом.	Наименование	Площадь м ²	Категория
1	2	3	4
187	Нежилое помещение (лестничная клетка)	6,50	
188	Нежилое помещение (коридор)	30,90	
189	Нежилое помещение (продаваемая хоз.кладовая)	6,80	
190	Нежилое помещение (продаваемая хоз.кладовая)	3,00	
191	Нежилое помещение (продаваемая хоз.кладовая)	3,00	

Экспликация квартир

N этажа	N квартир	Площадь квартир	Общая площадь квартир
1	2	3	4
5	131	89.10	89.10
5	132	45.00	45.00
5	133	70.20	70.20
5	134	45.00	45.00
5	135	48.80	48.80
5	136	91.70	91.70


Схема блокировки

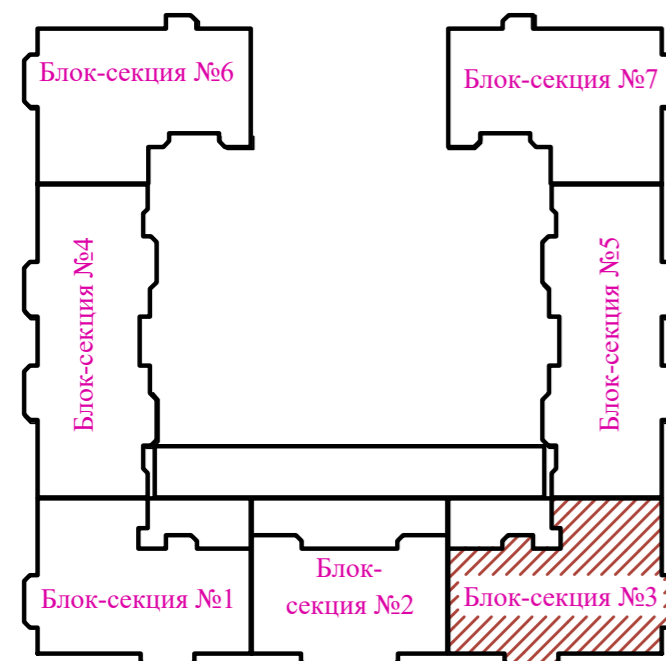

Инв.№ подл. | Подпись и дата | Взам. инв. №

01/21-AP					
Многоквартирный жилой дом со встроенными помещениями и подземным паркингом на участке с кадастровым номером 26:12:012001:11248 в квартале 529 г. Ставрополя					
Изм.	Кол.уч.	Лист	№ док.	Подпись	Дата
Архитектор		Должиков		<i>[Signature]</i>	18.03.21
Блок-секция 3				Стадия	Лист
				П	89
План 5-го этажа					
Н. контр.	Горбань	<i>[Signature]</i>	18.03.21		
ГИП	Должиков	<i>[Signature]</i>	18.03.21		

План 6-го этажа

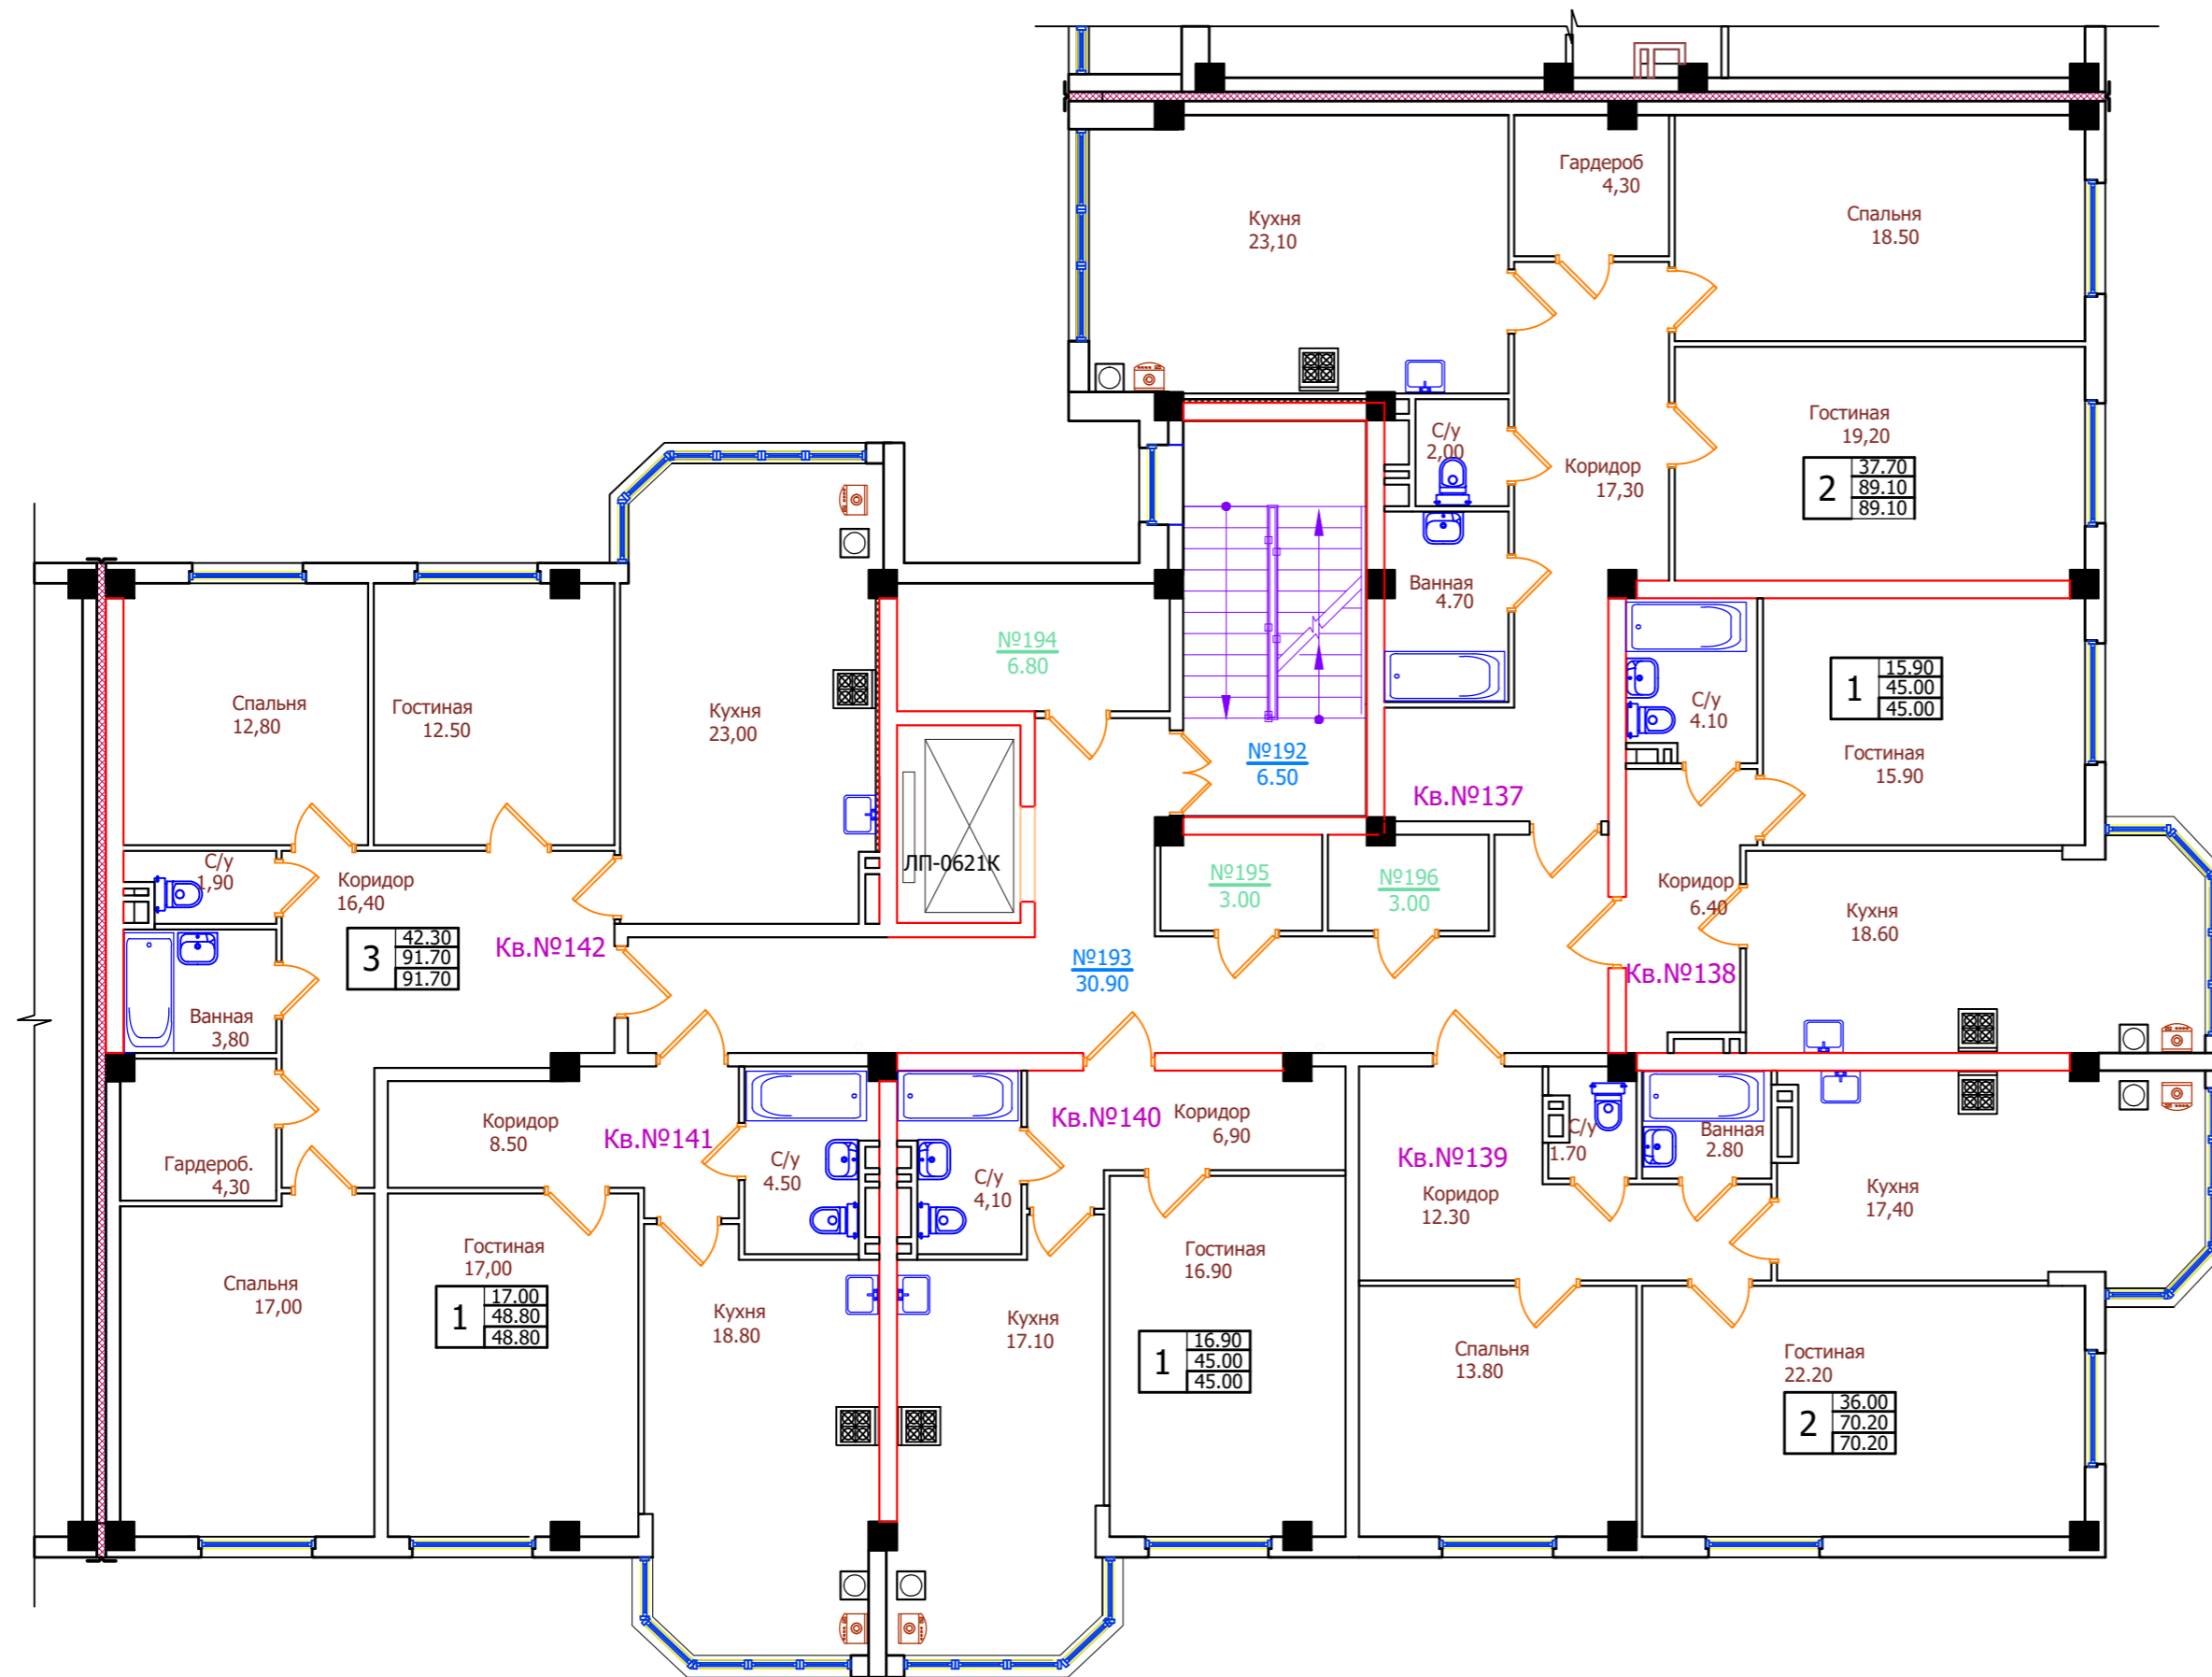


Экспликация помещений

N пом.	Наименование	Площадь м ²	Категория
1	2	3	4
192	Нежилое помещение (лестничная клетка)	6,50	
193	Нежилое помещение (коридор)	30,90	
194	Нежилое помещение (продаваемая хоз.кладовая)	6,80	
195	Нежилое помещение (продаваемая хоз.кладовая)	3,00	
196	Нежилое помещение (продаваемая хоз.кладовая)	3,00	

Экспликация квартир



N этажа	N квартир	Площадь квартир	Общая площадь квартир
1	2	3	4
6	137	89.10	89.10
6	138	45.00	45.00
6	139	70.20	70.20
6	140	45.00	45.00
6	141	48.80	48.80
6	142	91.70	91.70

Схема блокировки

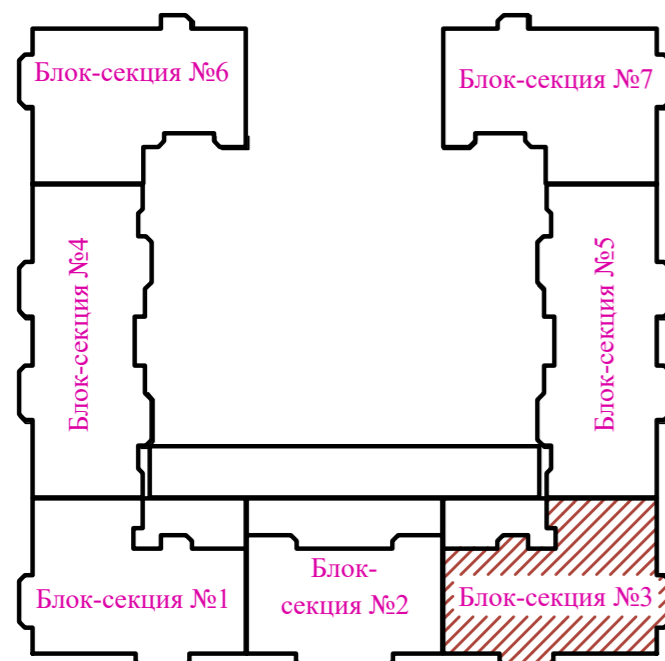

Инв.№ подл. Подпись и дата Взам. инв. №

01/21-AP					
Многоквартирный жилой дом со встроенными помещениями и подземным паркингом на участке с кадастровым номером 26:12:012001:11248 в квартале 529 г. Ставрополя					
Изм.	Кол.уч.	Лист	№ док.	Подпись	Дата
Архитектор	Должиков				18.03.21
Блок-секция 3				Стадия	Лист
				П	90
План 6-го этажа					
Н. контр.	Горбань		18.03.21		
ГИП	Должиков		18.03.21		

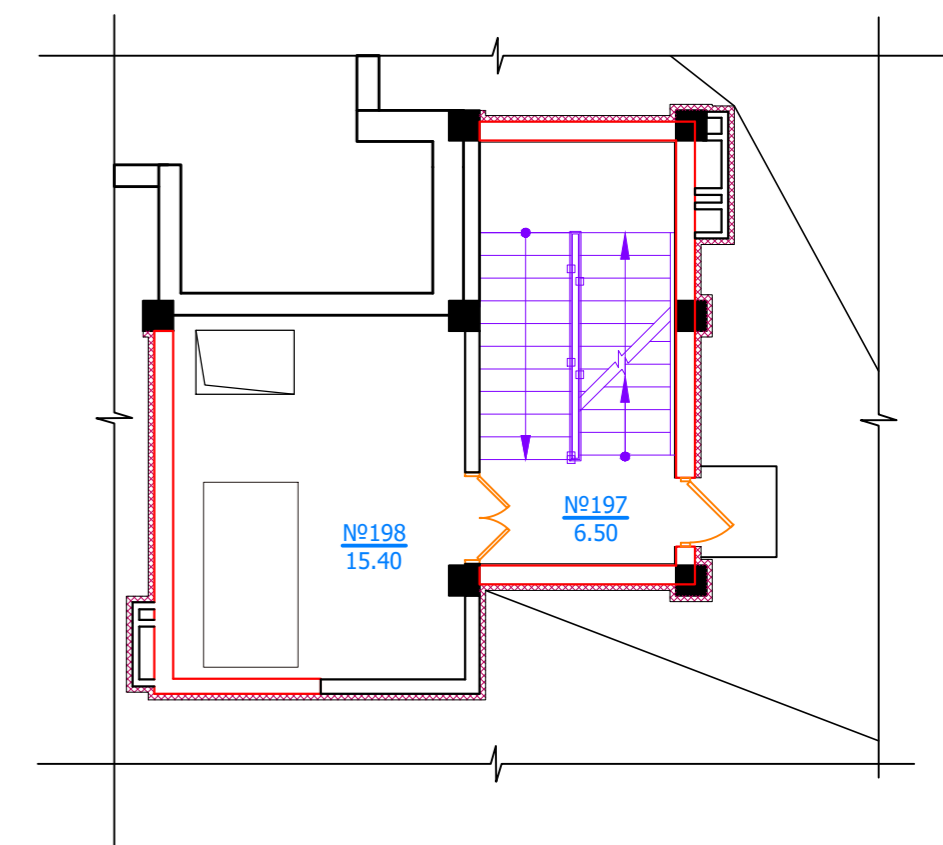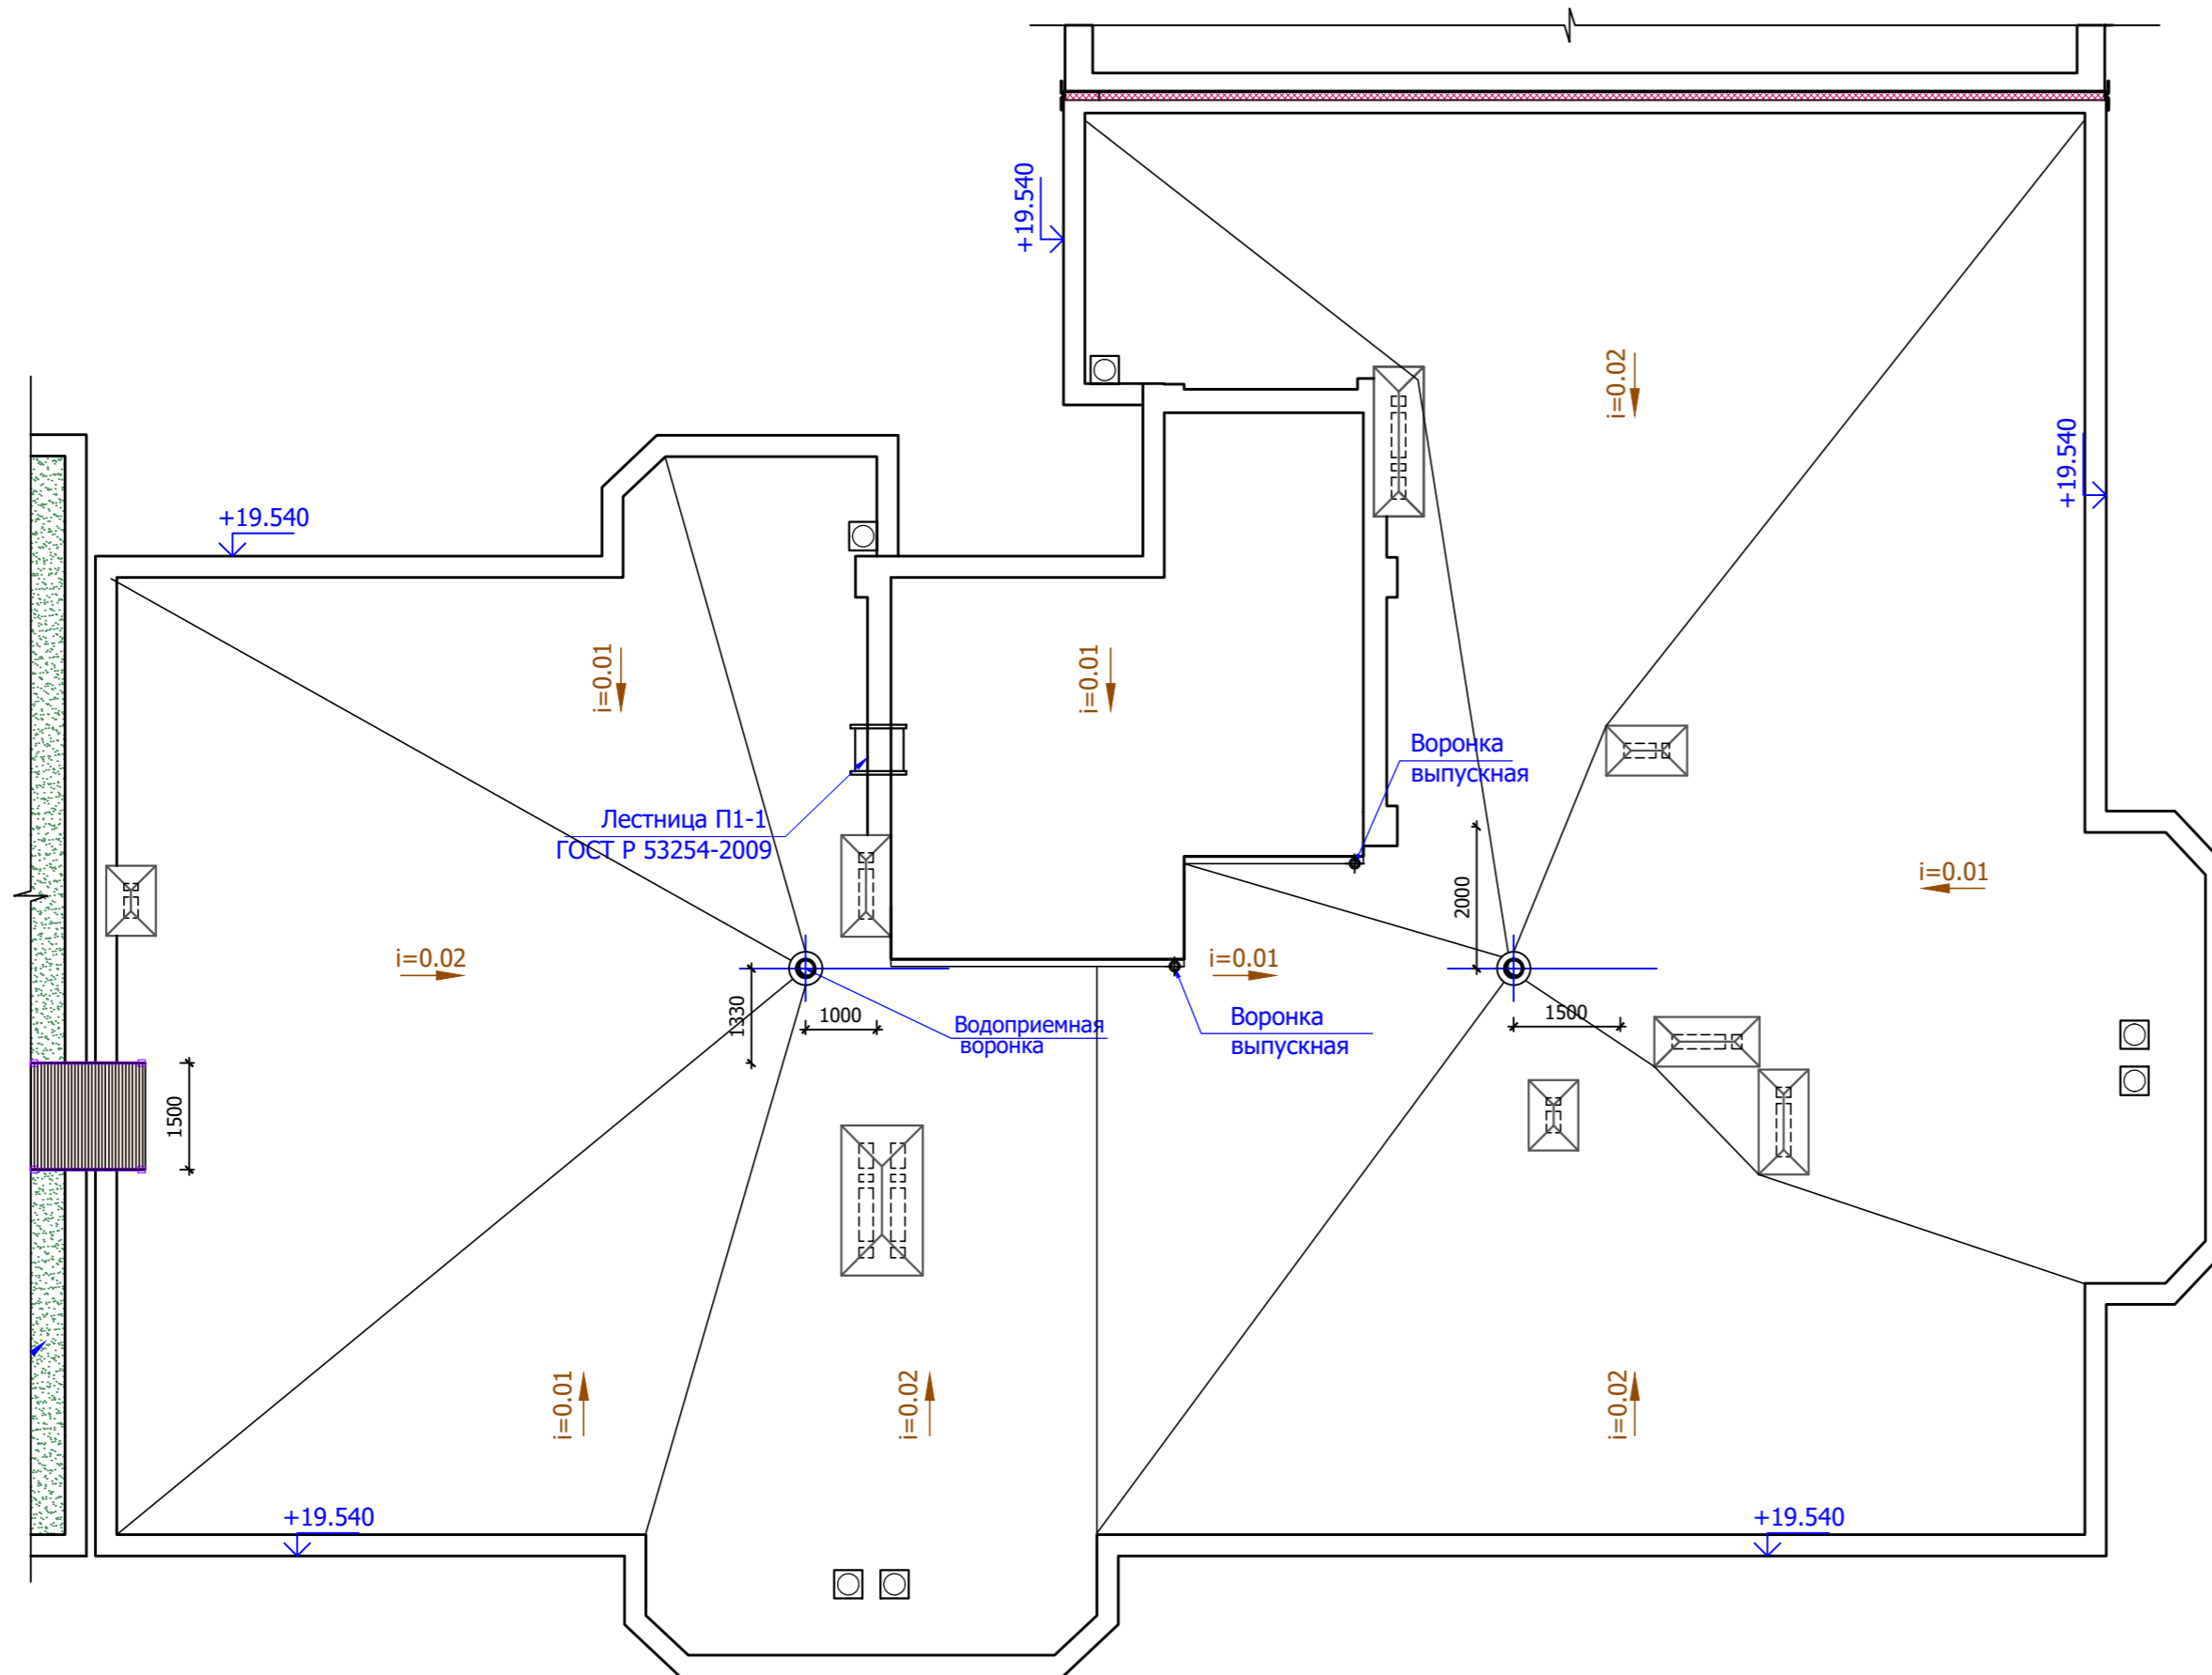


Экспликация помещений

N пом.	Наименование	Площадь м²	Категория
1	2	3	4
197	Нежилое помещение (лестничная клетка)	6,50	
198	Нежилое помещение (машинное отделение лифта)	15,40	

Инв.№ подл. Подпись и дата Взам. инв. №

						01/21-AP			
						Многоквартирный жилой дом со встроенными помещениями и подземным паркингом на участке с кадастровым номером 26:12:012001:11248 в квартале 529 г. Ставрополя			
Изм.	Кол.ч.	Лист	№ док.	Подпись	Дата	Блок-секция 3	Стадия	Лист	Листов
Архитектор		Должиков		<i>[Signature]</i>	18.03.21		П	91	
						План кровли			
Н. контр.		Горбань		<i>[Signature]</i>	18.03.21				
ГИП		Должиков		<i>[Signature]</i>	18.03.21				


План подвала

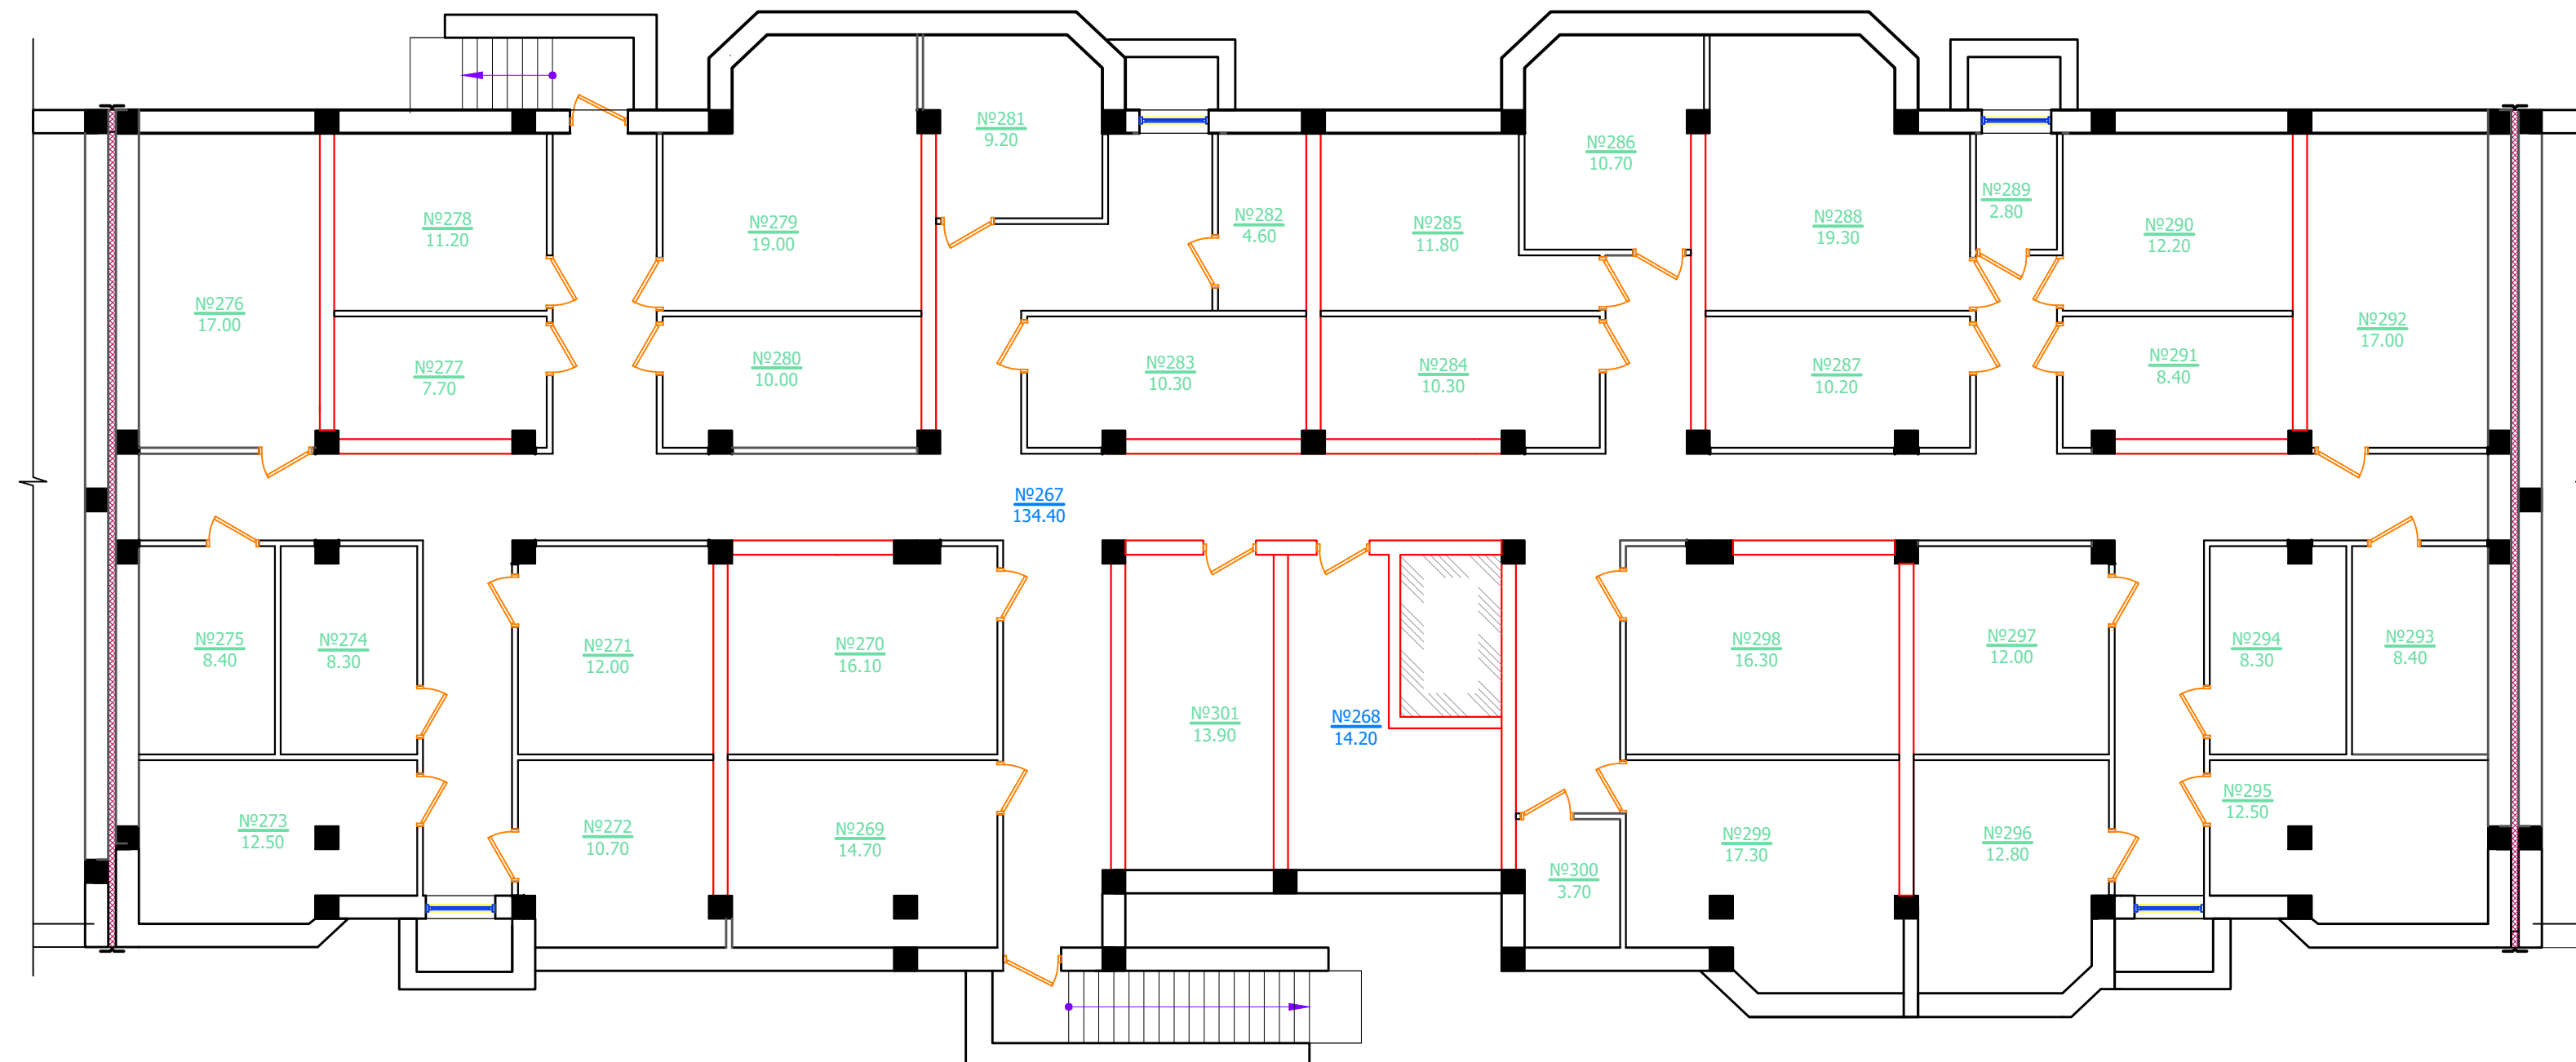

Экспликация помещений подвала

N пом.	Наименование	Площадь м ²	Категория
1	2	3	4
267	Нежилое помещение (коридор)	134,40	
268	Нежилое помещение (электрощитовая)	14,20	
269	Нежилое помещение (продаваемая хоз.кладовая)	14,70	
270	Нежилое помещение (продаваемая хоз.кладовая)	16,10	
271	Нежилое помещение (продаваемая хоз.кладовая)	12,00	
272	Нежилое помещение (продаваемая хоз.кладовая)	10,70	
273	Нежилое помещение (продаваемая хоз.кладовая)	12,50	
274	Нежилое помещение (продаваемая хоз.кладовая)	8,30	
275	Нежилое помещение (продаваемая хоз.кладовая)	8,40	
276	Нежилое помещение (продаваемая хоз.кладовая)	17,00	
277	Нежилое помещение (продаваемая хоз.кладовая)	7,70	
278	Нежилое помещение (продаваемая хоз.кладовая)	11,20	
279	Нежилое помещение (продаваемая хоз.кладовая)	19,00	
280	Нежилое помещение (продаваемая хоз.кладовая)	10,00	
281	Нежилое помещение (продаваемая хоз.кладовая)	9,20	
282	Нежилое помещение (продаваемая хоз.кладовая)	4,60	
283	Нежилое помещение (продаваемая хоз.кладовая)	10,30	
284	Нежилое помещение (продаваемая хоз.кладовая)	10,30	
285	Нежилое помещение (продаваемая хоз.кладовая)	11,80	
286	Нежилое помещение (продаваемая хоз.кладовая)	10,70	
287	Нежилое помещение (продаваемая хоз.кладовая)	10,20	
288	Нежилое помещение (продаваемая хоз.кладовая)	19,30	
289	Нежилое помещение (продаваемая хоз.кладовая)	2,80	
290	Нежилое помещение (продаваемая хоз.кладовая)	12,20	
291	Нежилое помещение (продаваемая хоз.кладовая)	8,40	
292	Нежилое помещение (продаваемая хоз.кладовая)	17,00	
293	Нежилое помещение (продаваемая хоз.кладовая)	8,40	
294	Нежилое помещение (продаваемая хоз.кладовая)	8,30	
295	Нежилое помещение (продаваемая хоз.кладовая)	12,50	
296	Нежилое помещение (продаваемая хоз.кладовая)	12,80	
297	Нежилое помещение (продаваемая хоз.кладовая)	12,00	
298	Нежилое помещение (продаваемая хоз.кладовая)	16,30	
299	Нежилое помещение (продаваемая хоз.кладовая)	17,30	
300	Нежилое помещение (продаваемая хоз.кладовая)	3,70	
301	Нежилое помещение (продаваемая хоз.кладовая)	13,90	

Схема блокировки

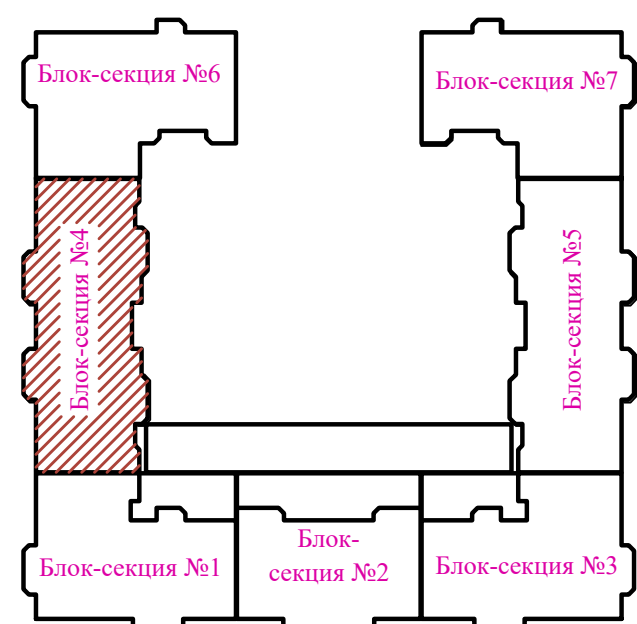


Изм. № подл.	Подпись и дата	Взам. инв. №

						01/21-AP			
						Многоквартирный жилой дом со встроенными помещениями и подземным паркингом на участке с кадастровым номером 26:12:012001:11248 в квартале 529 г. Ставрополя			
Изм.	Кол.уч.	Лист	№ док.	Подпись	Дата	Блок-секция 4	Стадия	Лист	Листов
Архитектор	Должиков				18.03.21		П	92	
						План подвала			
Н. контр.	Горбань				18.03.21				
ГИП	Должиков				18.03.21				

План 1-го этажа

Экспликация помещений


N пом.	Наименование	Площадь м ²	Категория
1	2	3	4
302	Нежилое помещение (вестибюль)	14,90	
303	Нежилое помещение (коридор)	29,90	
304	Нежилое помещение (лестничная клетка)	7,10	

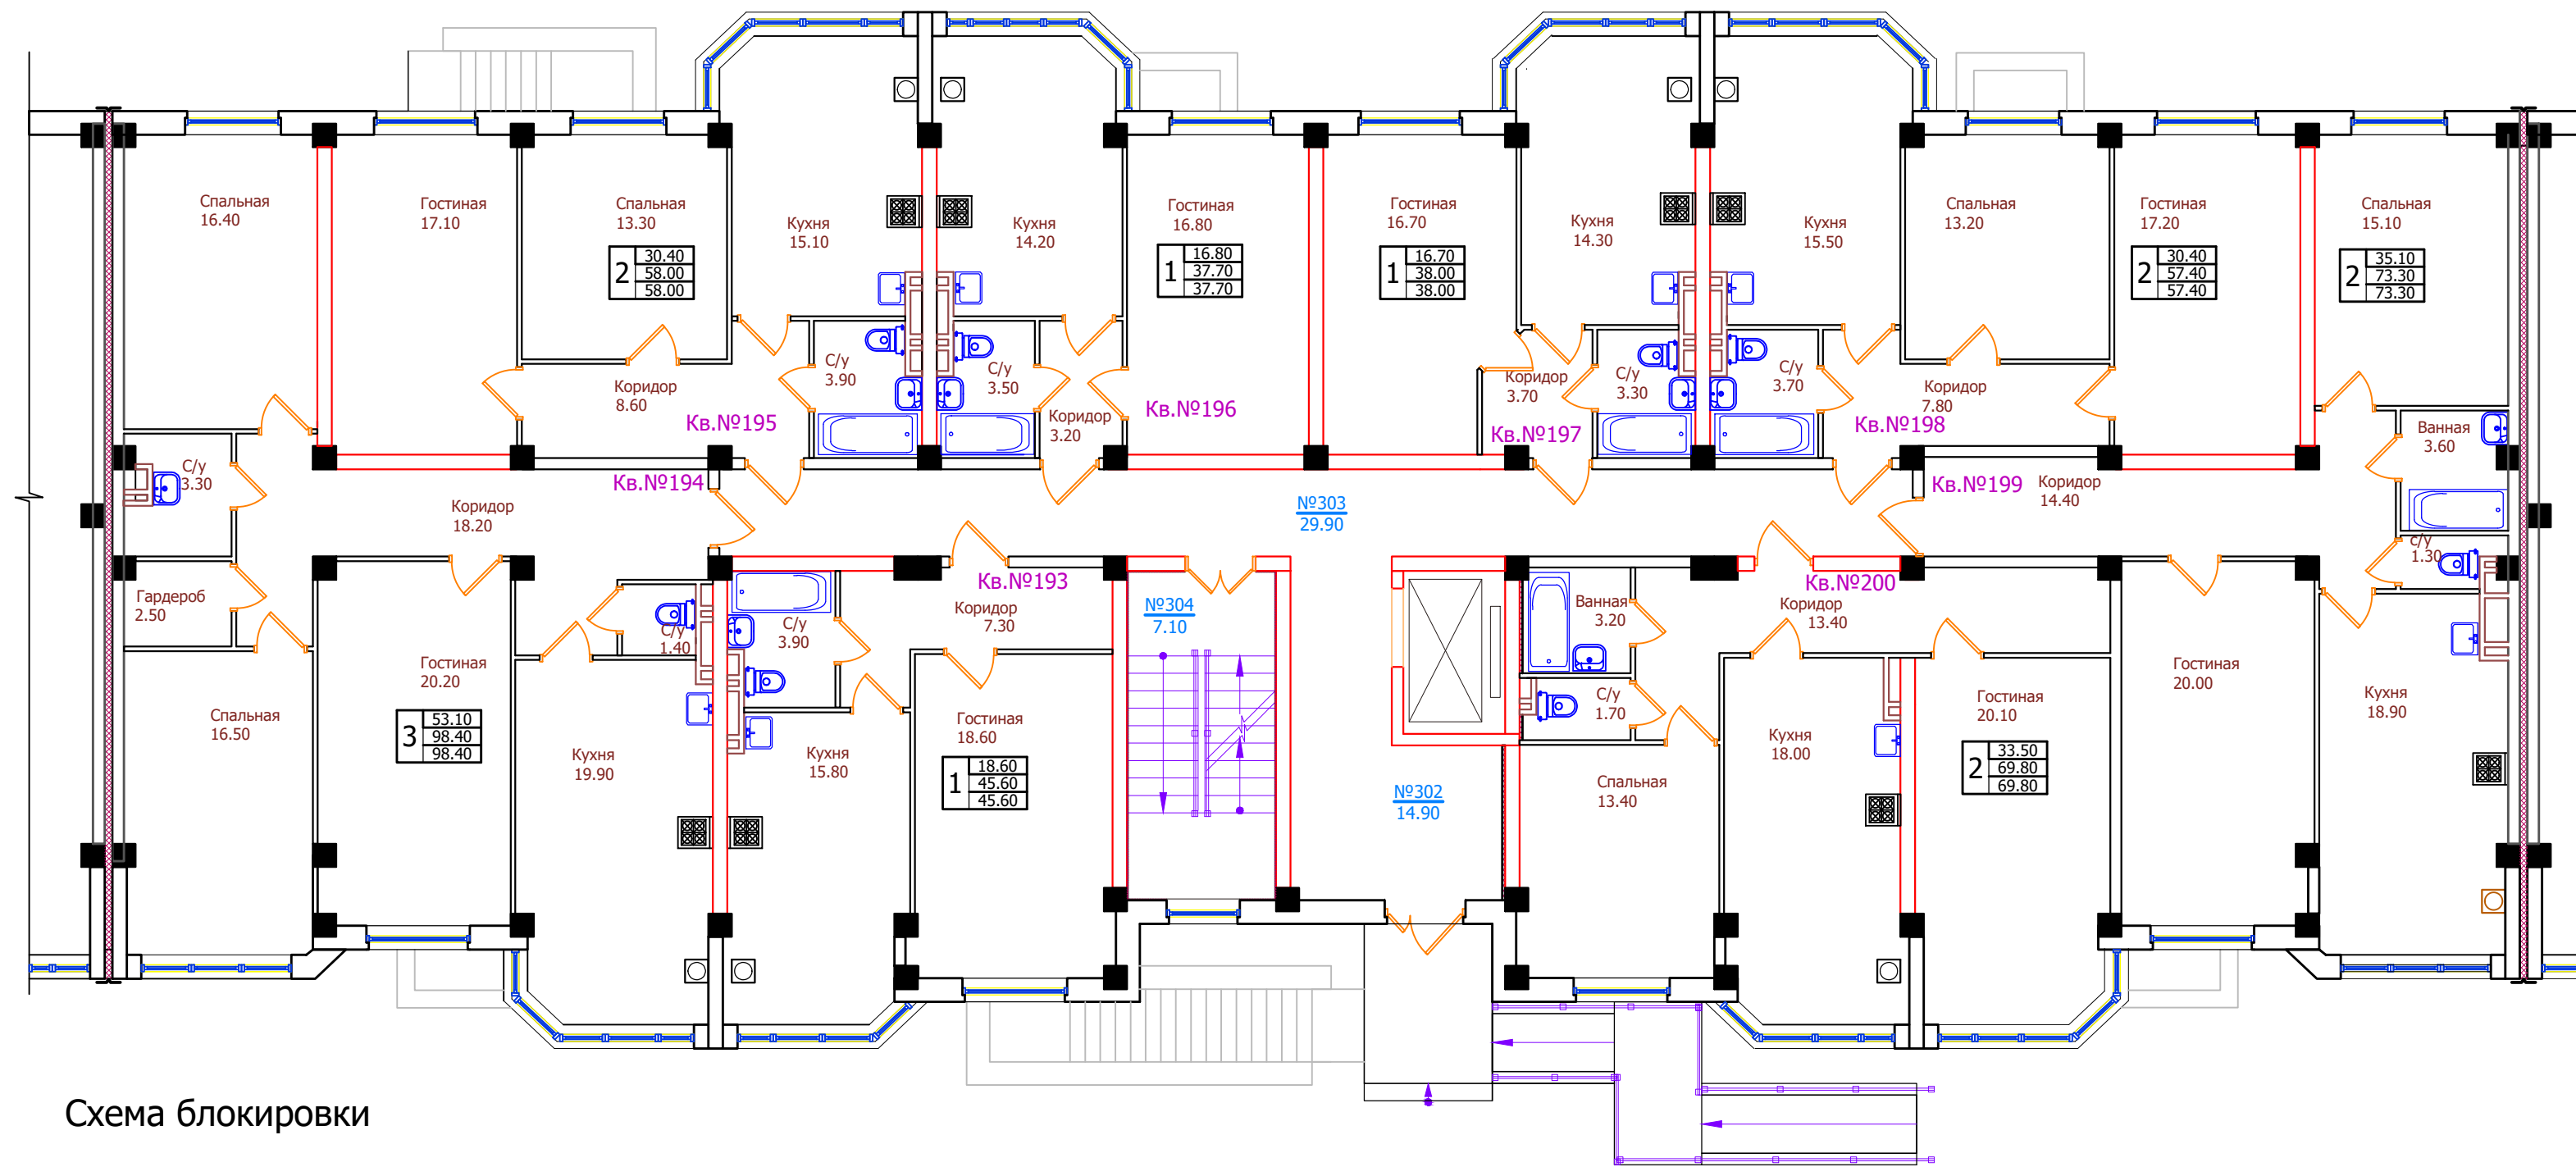

Экспликация квартир

N этажа	N квартир	Площадь квартир	Общая площадь квартир
1	2	3	4
1	193	45,60	45,60
1	194	98,40	98,40
1	195	58,00	58,00
1	196	37,70	37,70
1	197	38,00	38,00
1	198	57,40	57,40
1	199	73,30	73,30
1	200	69,80	69,80

Схема блокировки

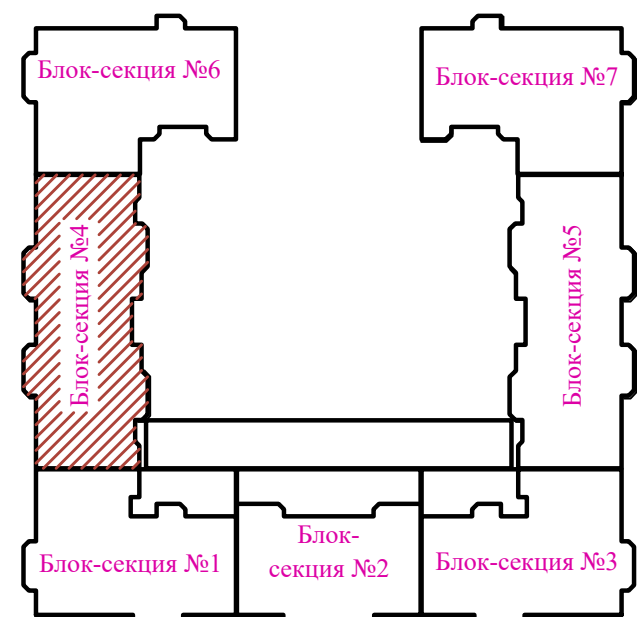

Имя, № подл.	Подпись и дата	Взам. инв. №
--------------	----------------	--------------


01/21-AP					
Многоквартирный жилой дом со встроенными помещениями и подземным паркингом на участке с кадастровым номером 26:12:012001:11248 в квартале 529 г. Ставрополя					
Изм.	Кол.уч.	Лист	№ док.	Подпись	Дата
Архитектор	Должиков				18.03.21
Блок-секция 4			Стадия	Лист	Листов
			П	93	
План 1-го этажа					
Н. контр.	Горбань				18.03.21
ГИП	Должиков				18.03.21



План 2-го этажа

Экспликация помещений


N пом.	Наименование	Площадь м ²	Категория
1	2	3	4
305	Нежилое помещение (лифт.холл)	5,10	
306	Нежилое помещение (коридор)	29,90	
307	Нежилое помещение (лестничная клетка)	7,10	

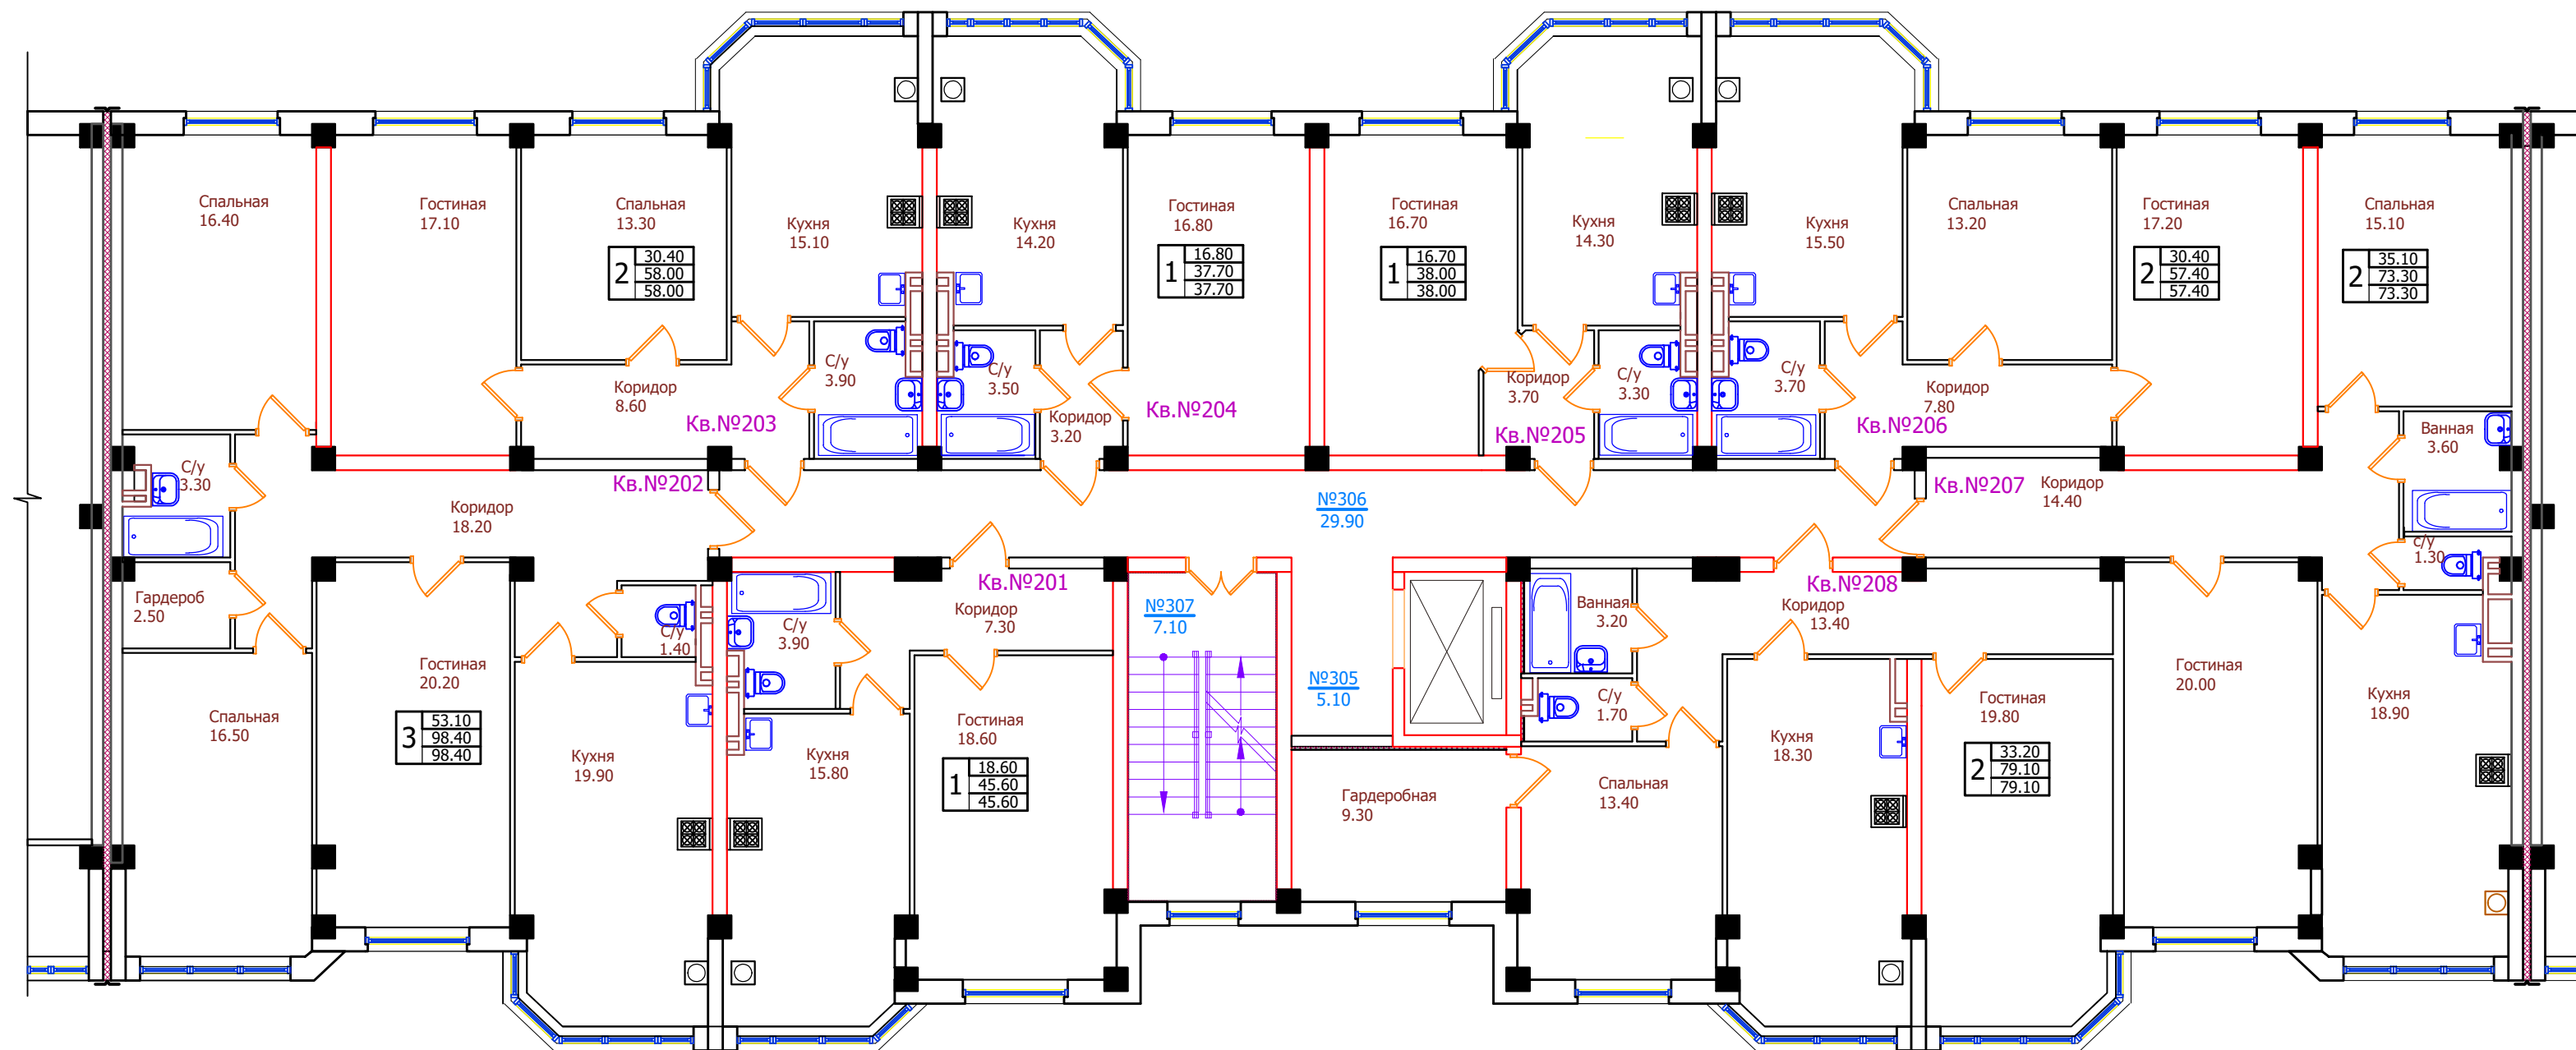

Экспликация квартир

N этажа	N квартир	Площадь квартир	Общая площадь квартир
1	2	3	4
2	201	45,60	45,60
2	202	98,40	98,40
2	203	58,00	58,00
2	204	37,70	37,70
2	205	38,00	38,00
2	206	57,40	57,40
2	207	73,30	73,30
2	208	79,10	79,10

Схема блокировки

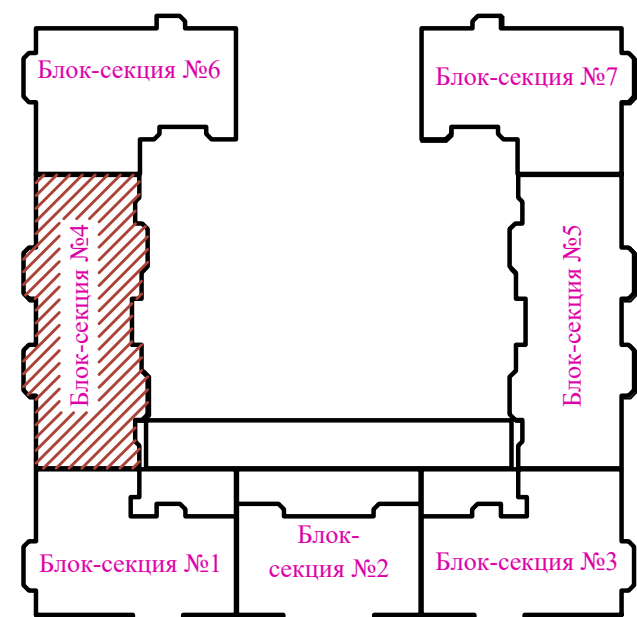

Изм. №	подл.	Подпись и дата	Взам. инв. №


01/21-AP					
Многоквартирный жилой дом со встроенными помещениями и подземным паркингом на участке с кадастровым номером 26:12:012001:11248 в квартале 529 г. Ставрополя					
Изм.	Кол. ун.	Лист	№ док.	Подпись	Дата
Архитектор	Должиков	7	18.03.21	<i>[Signature]</i>	18.03.21
Блок-секция 4			Стадия	Лист	Листов
			П	94	
План 2-го этажа					
Н. контр.	Горбань	<i>[Signature]</i>	18.03.21		
ГИП	Должиков	<i>[Signature]</i>	18.03.21		



План 3-го этажа

Экспликация помещений


N пом.	Наименование	Площадь м ²	Категория
1	2	3	4
308	Нежилое помещение (лифт.холл)	5,10	
309	Нежилое помещение (коридор)	29,90	
310	Нежилое помещение (лестничная клетка)	7,10	

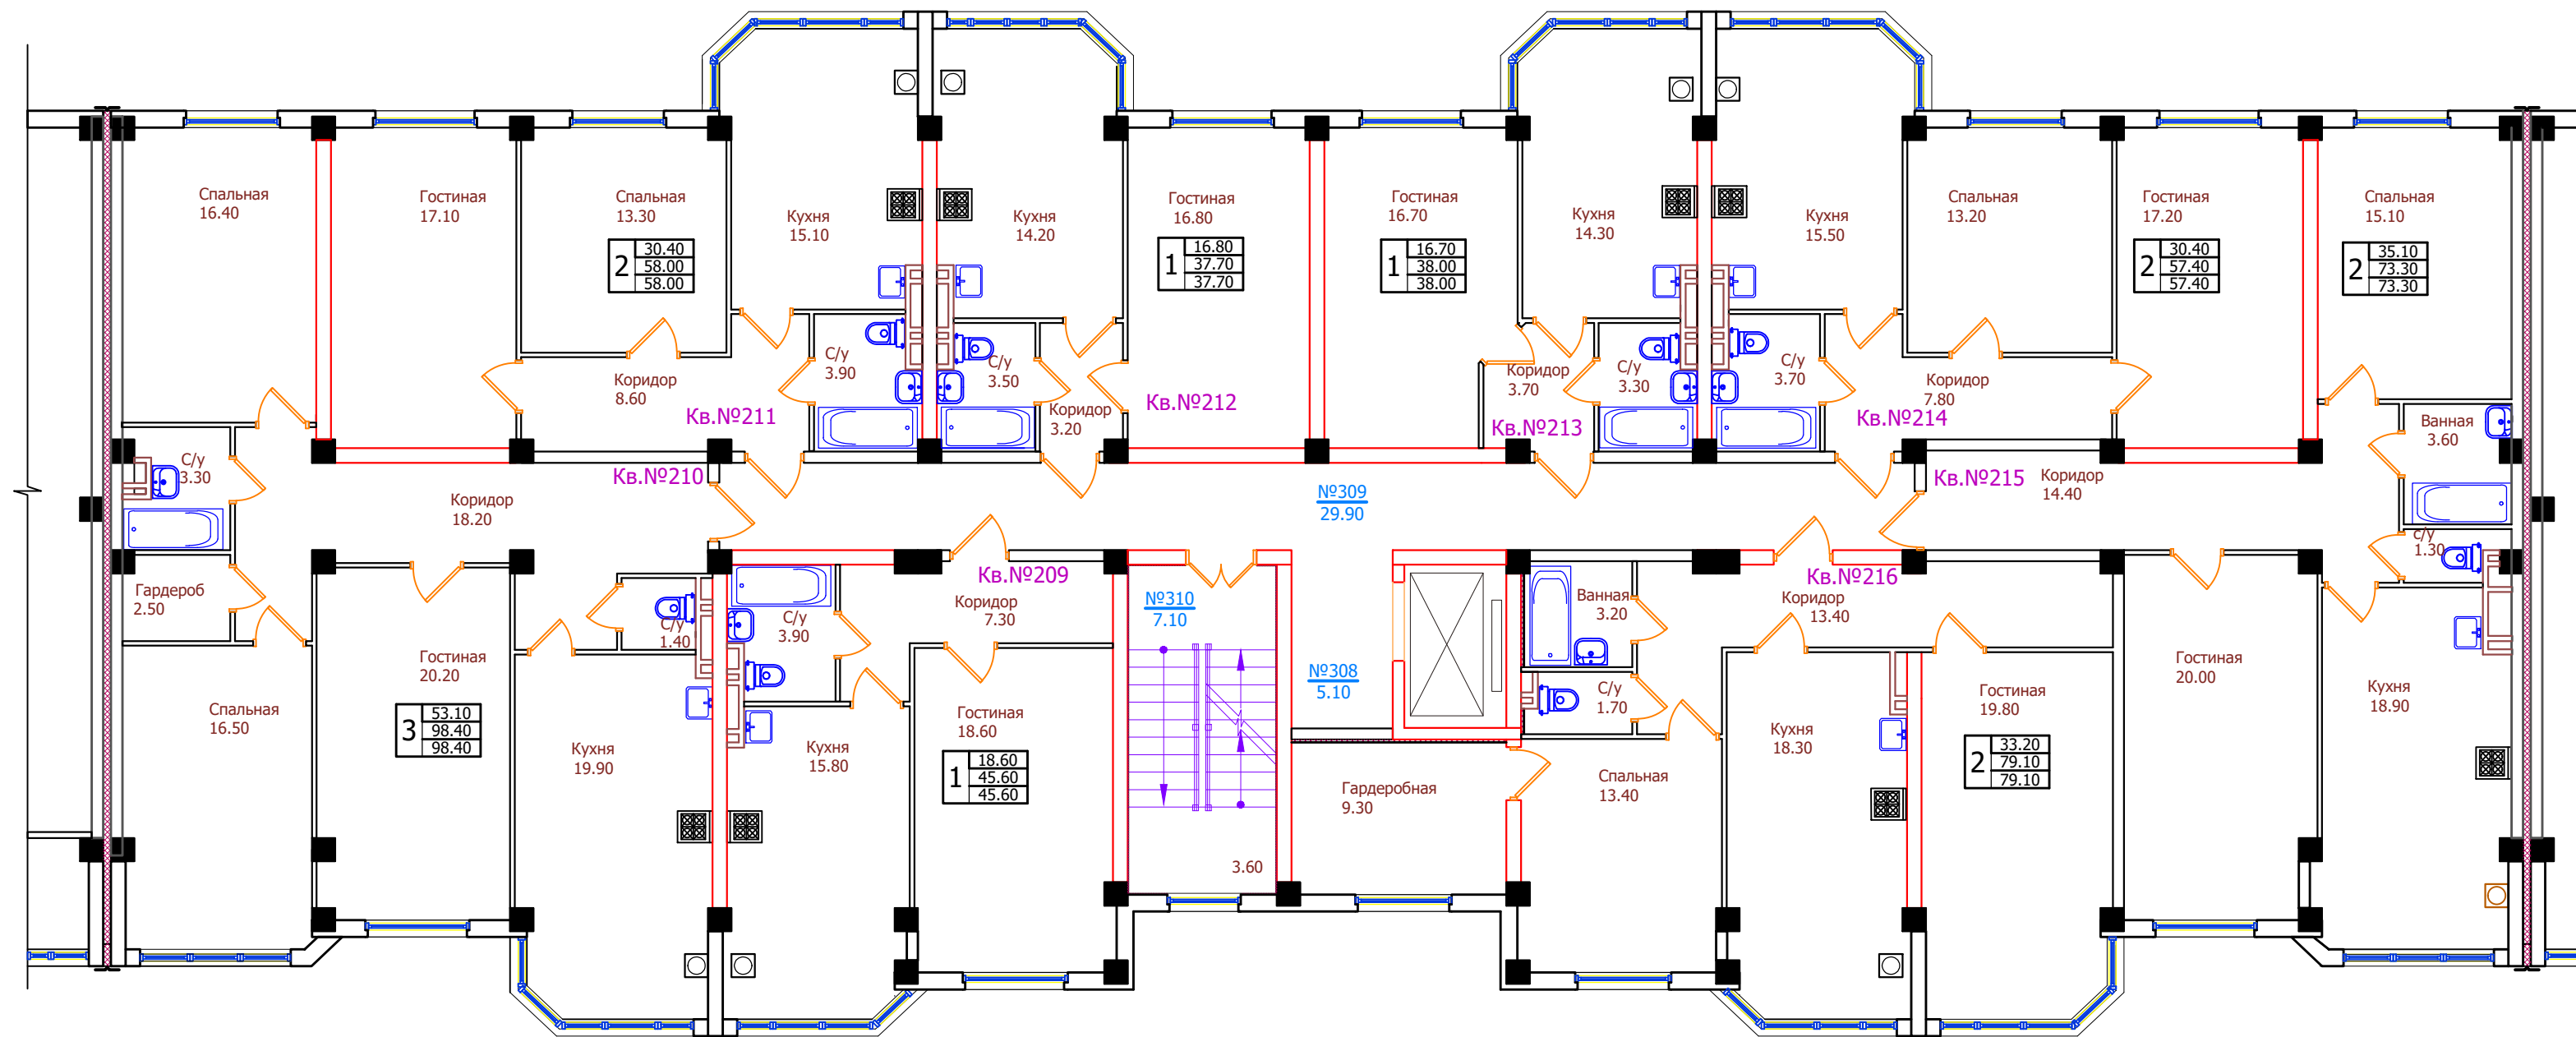

Экспликация квартир

N этажа	N квартир	Площадь квартир	Общая площадь квартир
1	2	3	4
3	209	45,60	45,60
3	210	98,40	98,40
3	211	58,00	58,00
3	212	37,70	37,70
3	213	38,00	38,00
3	214	57,40	57,40
3	215	73,30	73,30
3	216	79,10	79,10

Схема блокировки

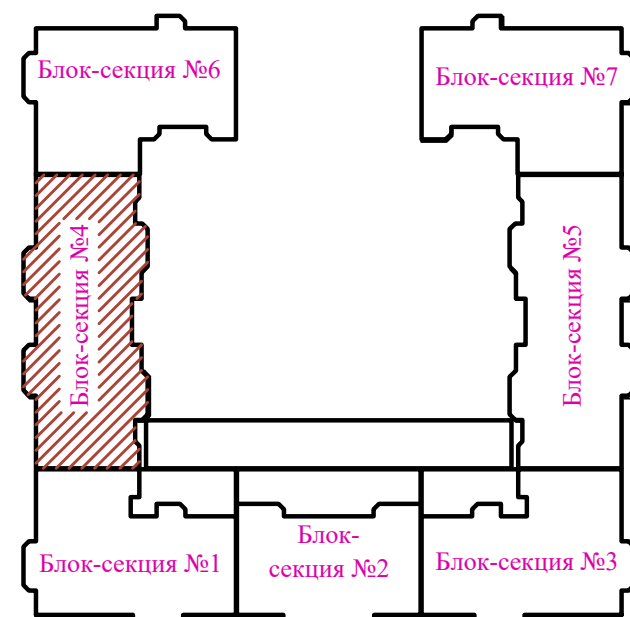


Изм. №	подл.	Подпись и дата	Взам. инв. №

01/21-AP					
Многоквартирный жилой дом со встроенными помещениями и подземным паркингом на участке с кадастровым номером 26:12:012001:11248 в квартале 529 г. Ставрополя					
Изм.	Кол.уч.	Лист	№ док.	Подпись	Дата
Архитектор	Должиков	7	18.03.21	<i>[Signature]</i>	18.03.21
Блок-секция 4			Стадия	Лист	Листов
			П	95	
План 3-го этажа			СИПРОЕКТ		
Н. контр.	Горбань	<i>[Signature]</i>	18.03.21		
ГИП	Должиков	<i>[Signature]</i>	18.03.21		

План 4-го этажа

Экспликация помещений


N пом.	Наименование	Площадь м ²	Категория
1	2	3	4
311	Нежилое помещение (лифт.холл)	5,10	
312	Нежилое помещение (коридор)	29,90	
313	Нежилое помещение (лестничная клетка)	7,10	

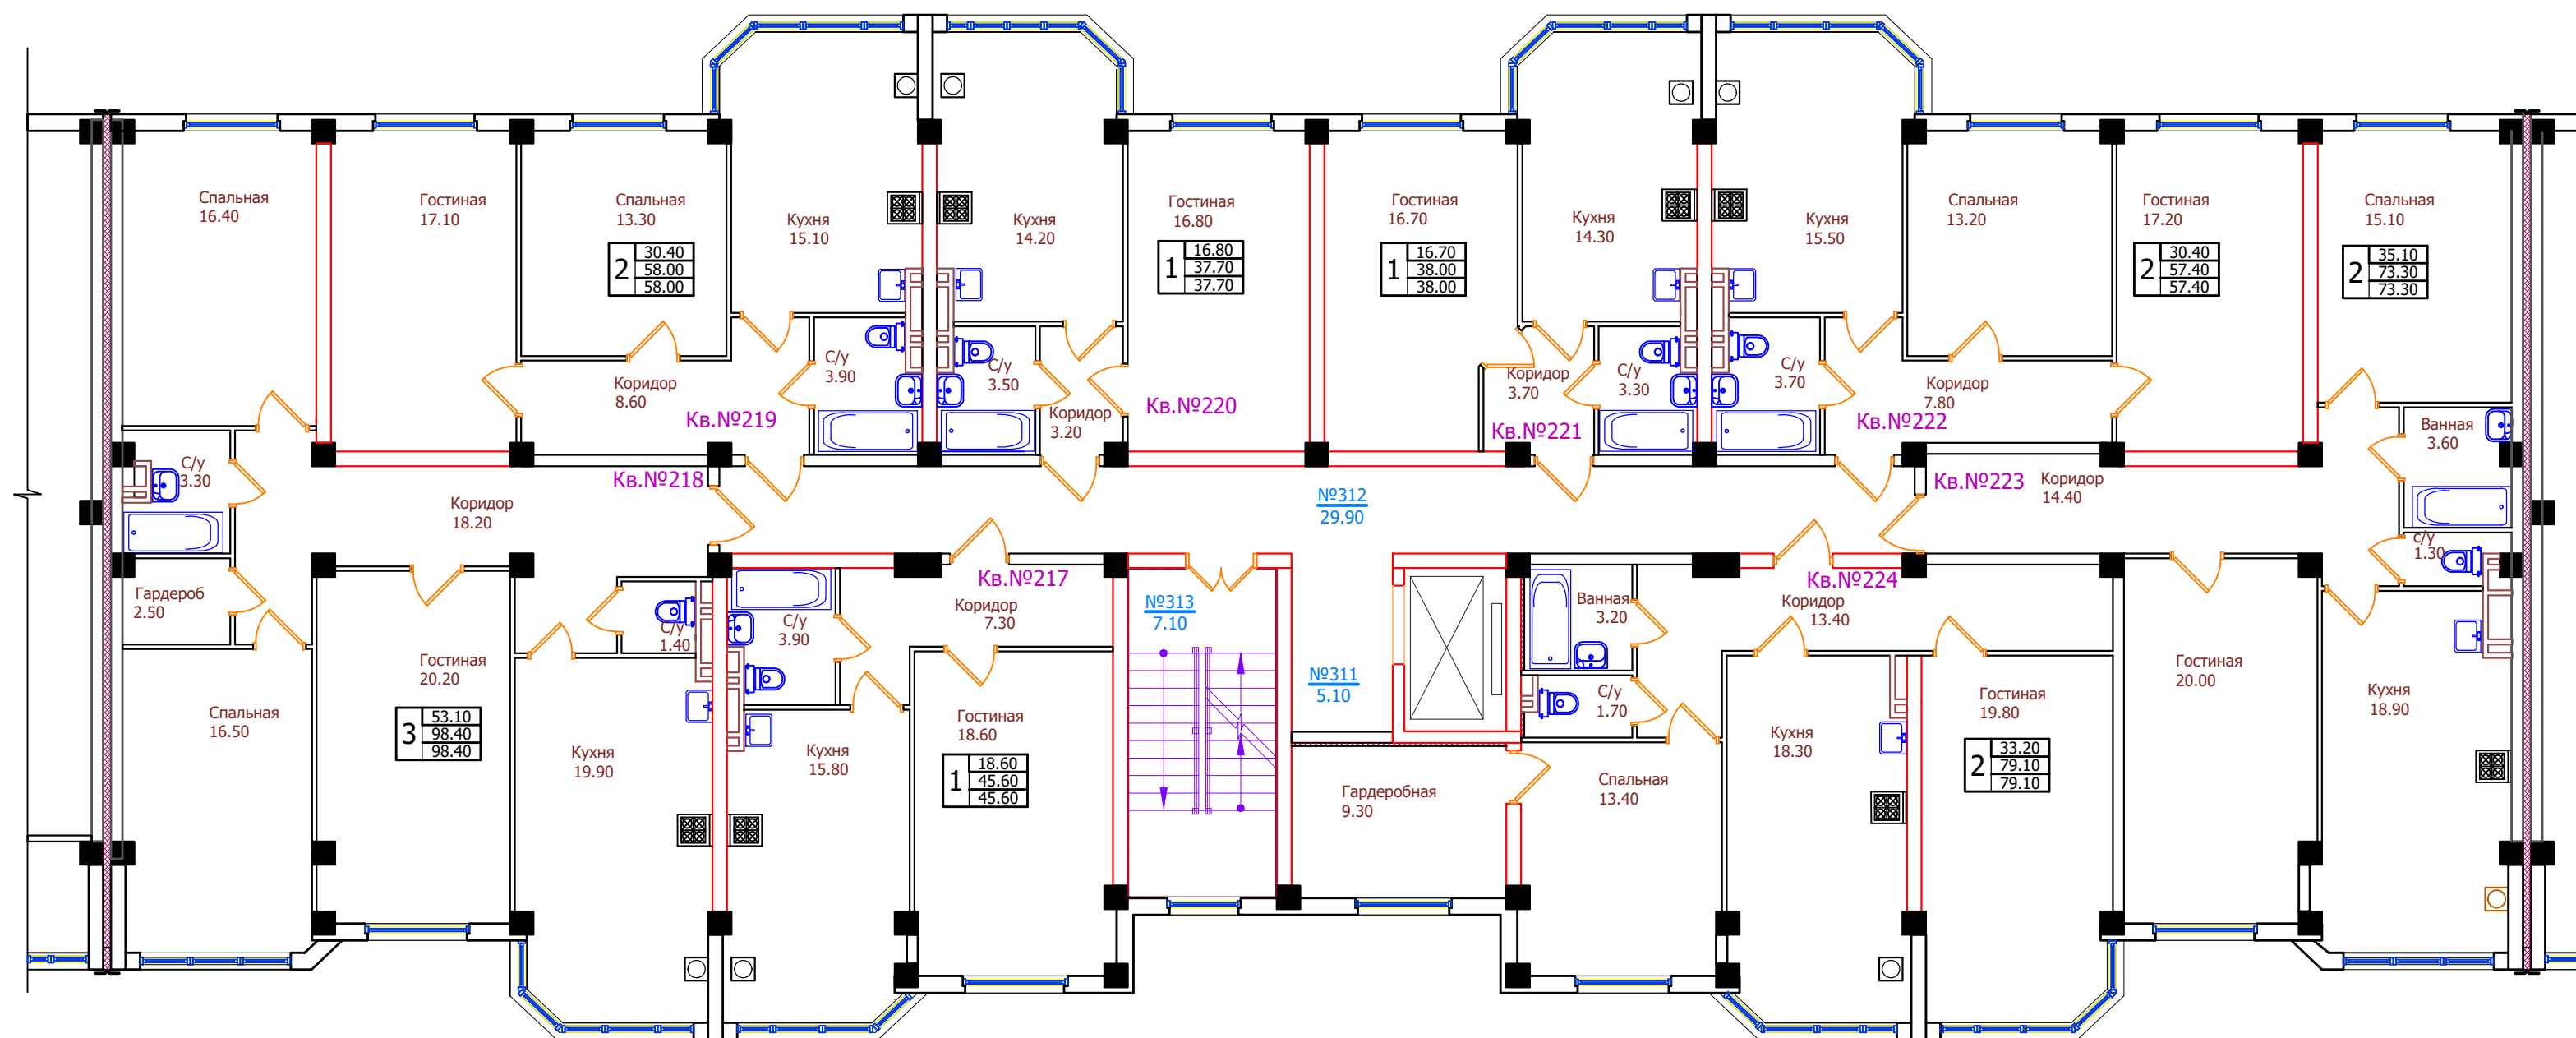

Экспликация квартир

N этажа	N квартир	Площадь квартир	Общая площадь квартир
1	2	3	4
4	217	45,60	45,60
4	218	98,40	98,40
4	219	58,00	58,00
4	220	37,70	37,70
4	221	38,00	38,00
4	222	57,40	57,40
4	223	73,30	73,30
4	224	79,10	79,10

Схема блокировки

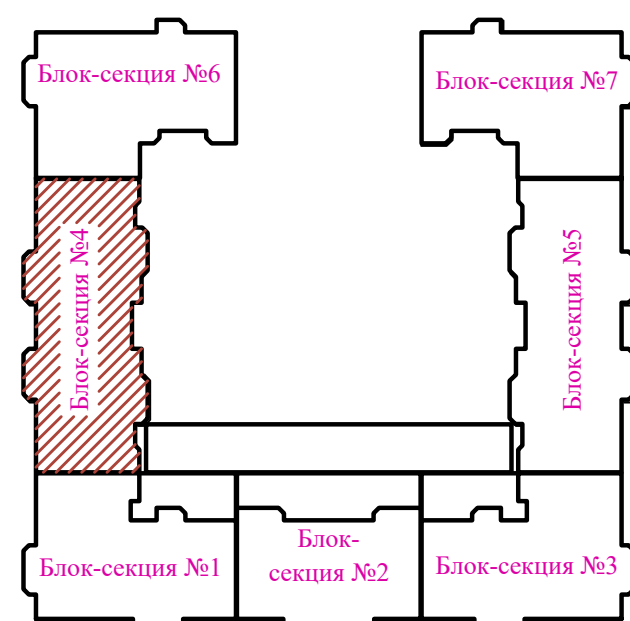

Изм. №	подл.	Подпись и дата	Взам. инв. №


01/21-AP					
Многоквартирный жилой дом со встроенными помещениями и подземным паркингом на участке с кадастровым номером 26:12:012001:11248 в квартале 529 г. Ставрополя					
Изм.	Кол. ун.	Лист	№ док.	Подпись	Дата
Архитектор	Должиков	7	18.03.21		
Блок-секция 4				Стадия	Лист
				П	96
План 4-го этажа					
Н. контр.	Горбань	18.03.21			
ГИП	Должиков	18.03.21			



План 5-го этажа

Экспликация помещений


N пом.	Наименование	Площадь м ²	Категория
1	2	3	4
314	Нежилое помещение (лифт.холл)	5,10	
315	Нежилое помещение (коридор)	29,90	
316	Нежилое помещение (лестничная клетка)	7,10	

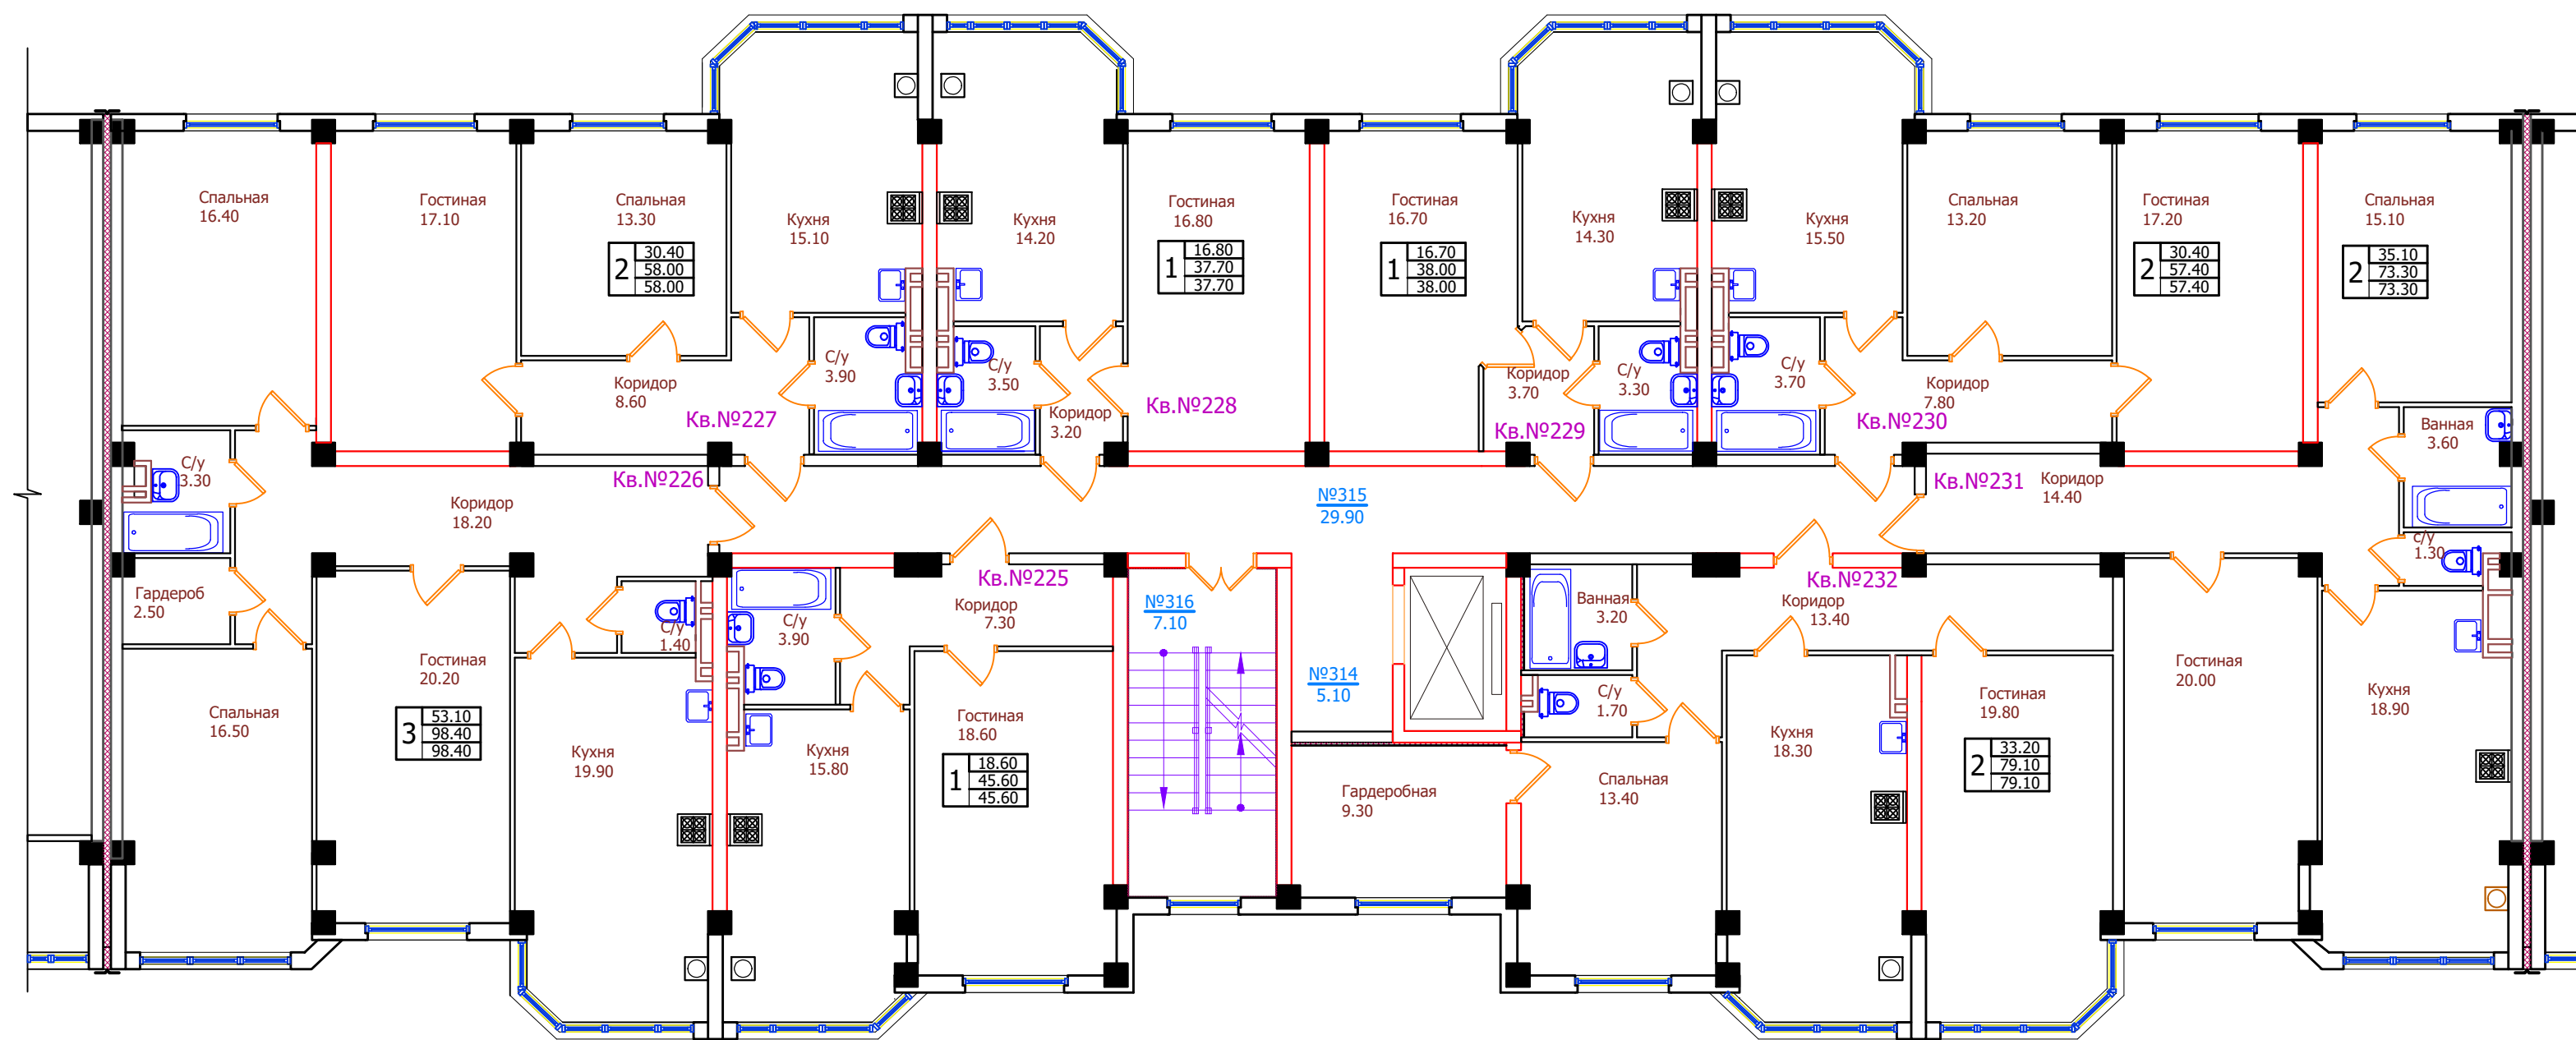

Экспликация квартир

N этажа	N квартир	Площадь квартир	Общая площадь квартир
1	2	3	4
5	225	45,60	45,60
5	226	98,40	98,40
5	227	58,00	58,00
5	228	37,70	37,70
5	229	38,00	38,00
5	230	57,40	57,40
5	231	73,30	73,30
5	232	79,10	79,10

Схема блокировки

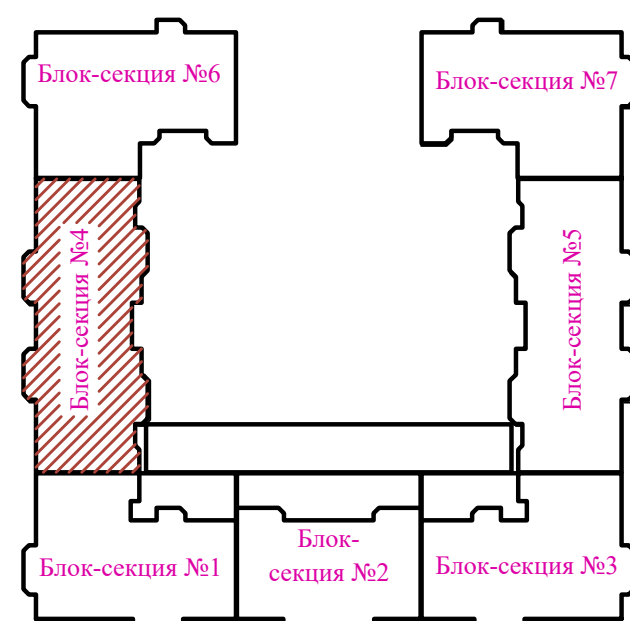


Изм. №	подл.	Подпись и дата	Взам. инв. №

01/21-AP					
Многоквартирный жилой дом со встроенными помещениями и подземным паркингом на участке с кадастровым номером 26:12:012001:11248 в квартале 529 г. Ставрополя					
Изм.	Кол.уч.	Лист	№ док.	Подпись	Дата
Архитектор	Должиков	7	18.03.21	<i>[Signature]</i>	18.03.21
Блок-секция 4			Стадия	Лист	Листов
			П	97	
План 5-го этажа			СИПРОЕКТ		
Н. контр.	Горбань	<i>[Signature]</i>	18.03.21		
ГИП	Должиков	<i>[Signature]</i>	18.03.21		

План 6-го этажа

Экспликация помещений


N пом.	Наименование	Площадь м ²	Категория
1	2	3	4
317	Нежилое помещение (лифт.холл)	5,10	
318	Нежилое помещение (коридор)	29,90	
319	Нежилое помещение (лестничная клетка)	7,10	

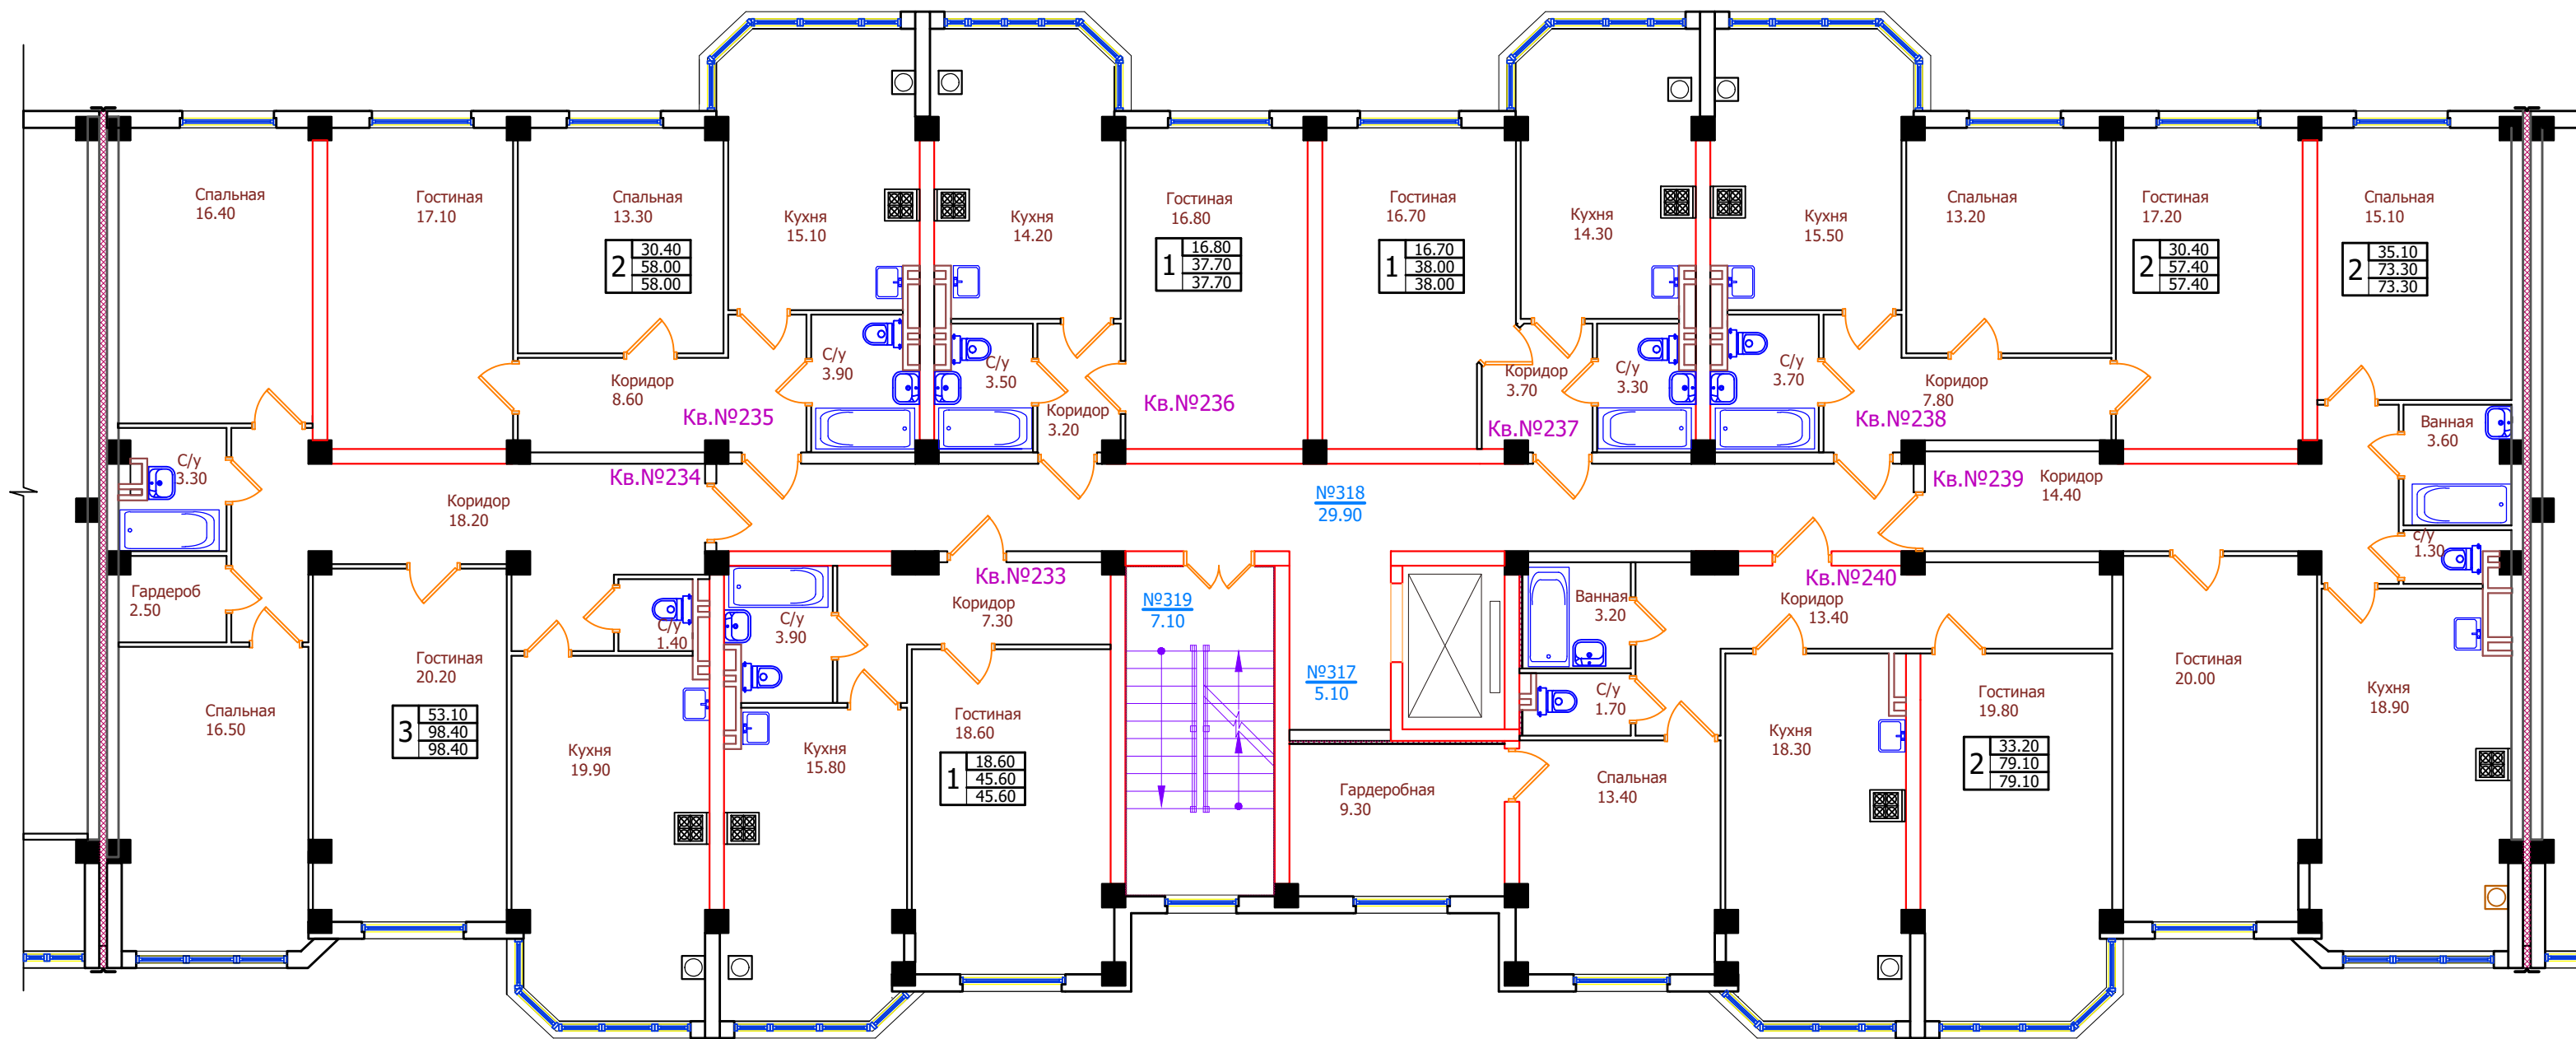

Экспликация квартир

N этажа	N квартир	Площадь квартир	Общая площадь квартир
1	2	3	4
6	233	45,60	45,60
6	234	98,40	98,40
6	235	58,00	58,00
6	236	37,70	37,70
6	237	38,00	38,00
6	238	57,40	57,40
6	239	73,30	73,30
6	240	79,10	79,10

Схема блокировки

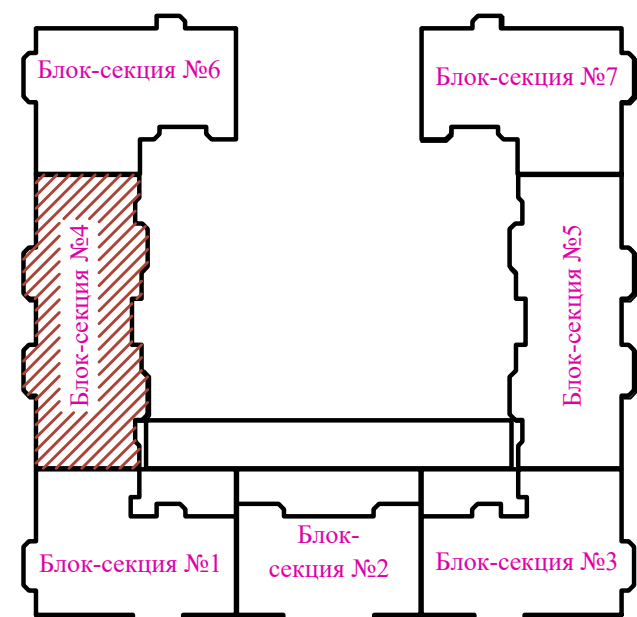


Изм. №	подп.	Подпись и дата	Взам. инв. №

01/21-AP					
Многоквартирный жилой дом со встроенными помещениями и подземным паркингом на участке с кадастровым номером 26:12:012001:11248 в квартале 529 г. Ставрополя					
Изм.	Кол.уч.	Лист	№ док.	Подпись	Дата
Архитектор	Должиков	7	18.03.21	<i>[Signature]</i>	18.03.21
Блок-секция 4			Стадия	Лист	Листов
			П	98	
План 6-го этажа			СИПРОЕКТ		
Н. контр.	Горбань	<i>[Signature]</i>	18.03.21		
ГИП	Должиков	<i>[Signature]</i>	18.03.21		

План 7-го этажа

Экспликация помещений


N пом.	Наименование	Площадь м ²	Категория
1	2	3	4
320	Нежилое помещение (лифт.холл)	5,10	
321	Нежилое помещение (коридор)	29,90	
322	Нежилое помещение (лестничная клетка)	7,10	

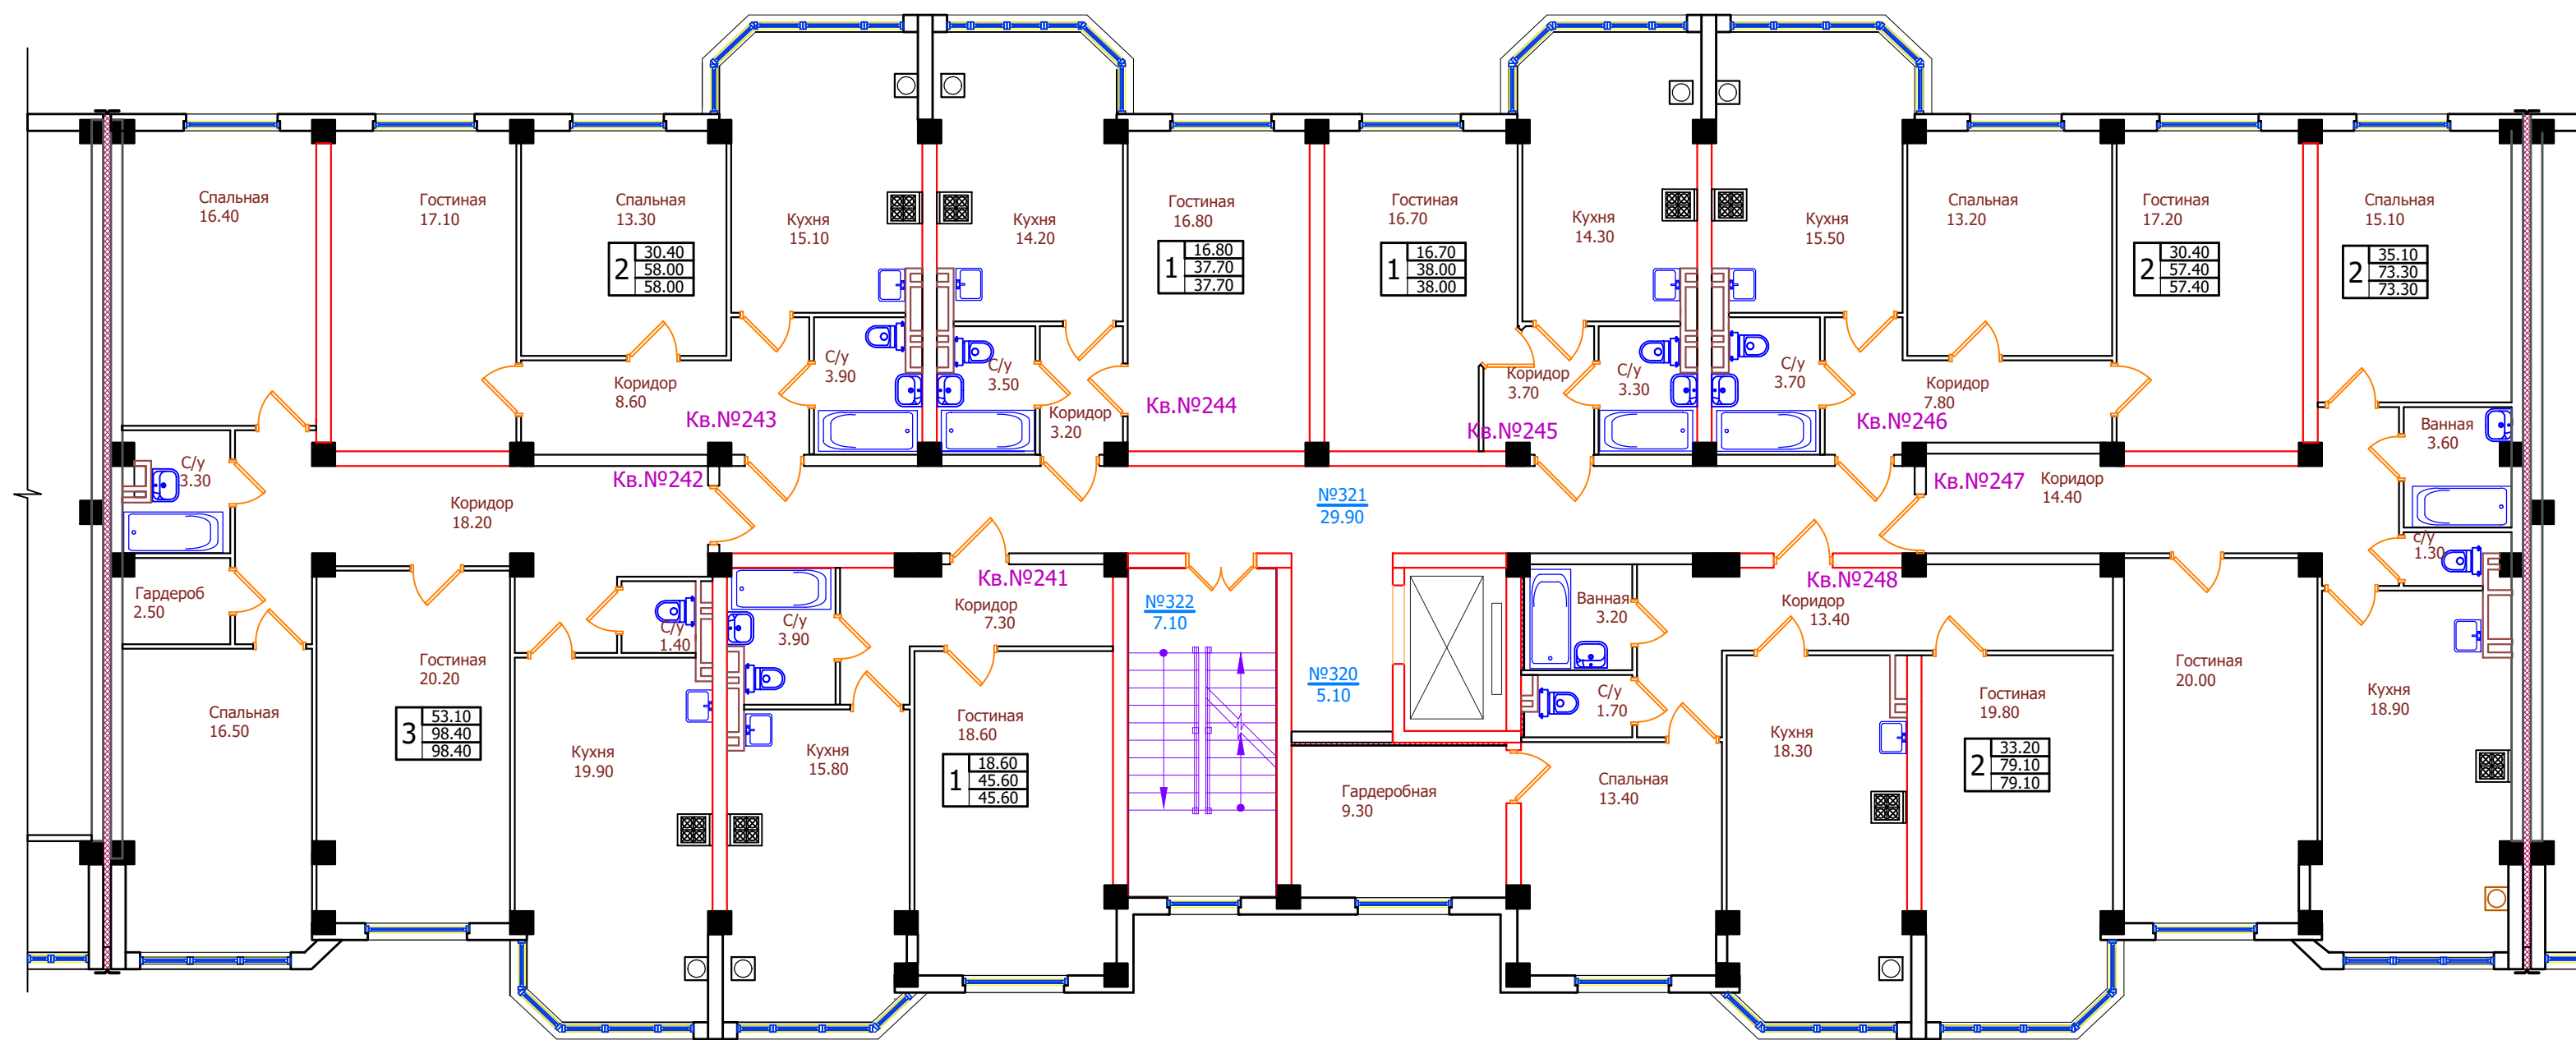

Экспликация квартир

N этажа	N квартир	Площадь квартир	Общая площадь квартир
1	2	3	4
7	241	45,60	45,60
7	242	98,40	98,40
7	243	58,00	58,00
7	244	37,70	37,70
7	245	38,00	38,00
7	246	57,40	57,40
7	247	73,30	73,30
7	248	79,10	79,10

Схема блокировки

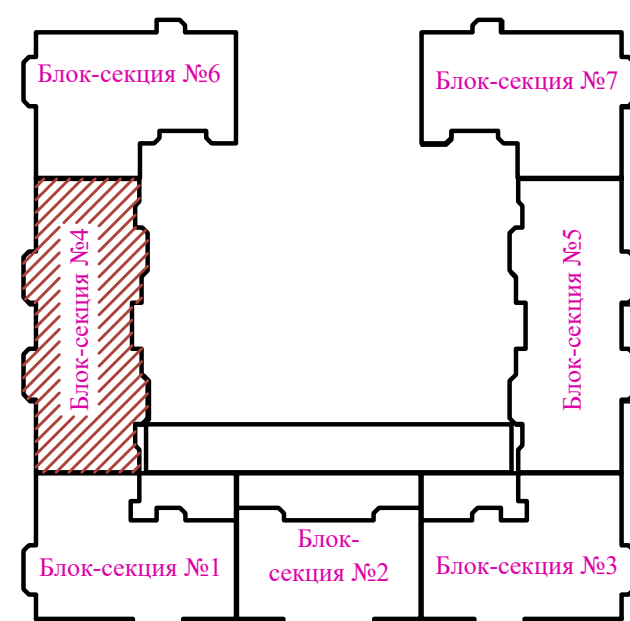

Изм. №	Подпись и дата	Взам. инв. №
Инв. № подл.		


01/21-AP					
Многоквартирный жилой дом со встроенными помещениями и подземным паркингом на участке с кадастровым номером 26:12:012001:11248 в квартале 529 г. Ставрополя					
Изм.	Кол.уч.	Лист	№ док.	Подпись	Дата
Архитектор	Должиков	7	18.03.21		
Блок-секция 4			Стадия	Лист	Листов
			П	99	
План 7-го этажа					
Н. контр.	Горбань	18.03.21			
ГИП	Должиков	18.03.21			



План 8-го этажа

Экспликация помещений


N пом.	Наименование	Площадь м ²	Категория
1	2	3	4
323	Нежилое помещение (лифт.холл)	5,10	
324	Нежилое помещение (коридор)	29,90	
325	Нежилое помещение (лестничная клетка)	7,10	

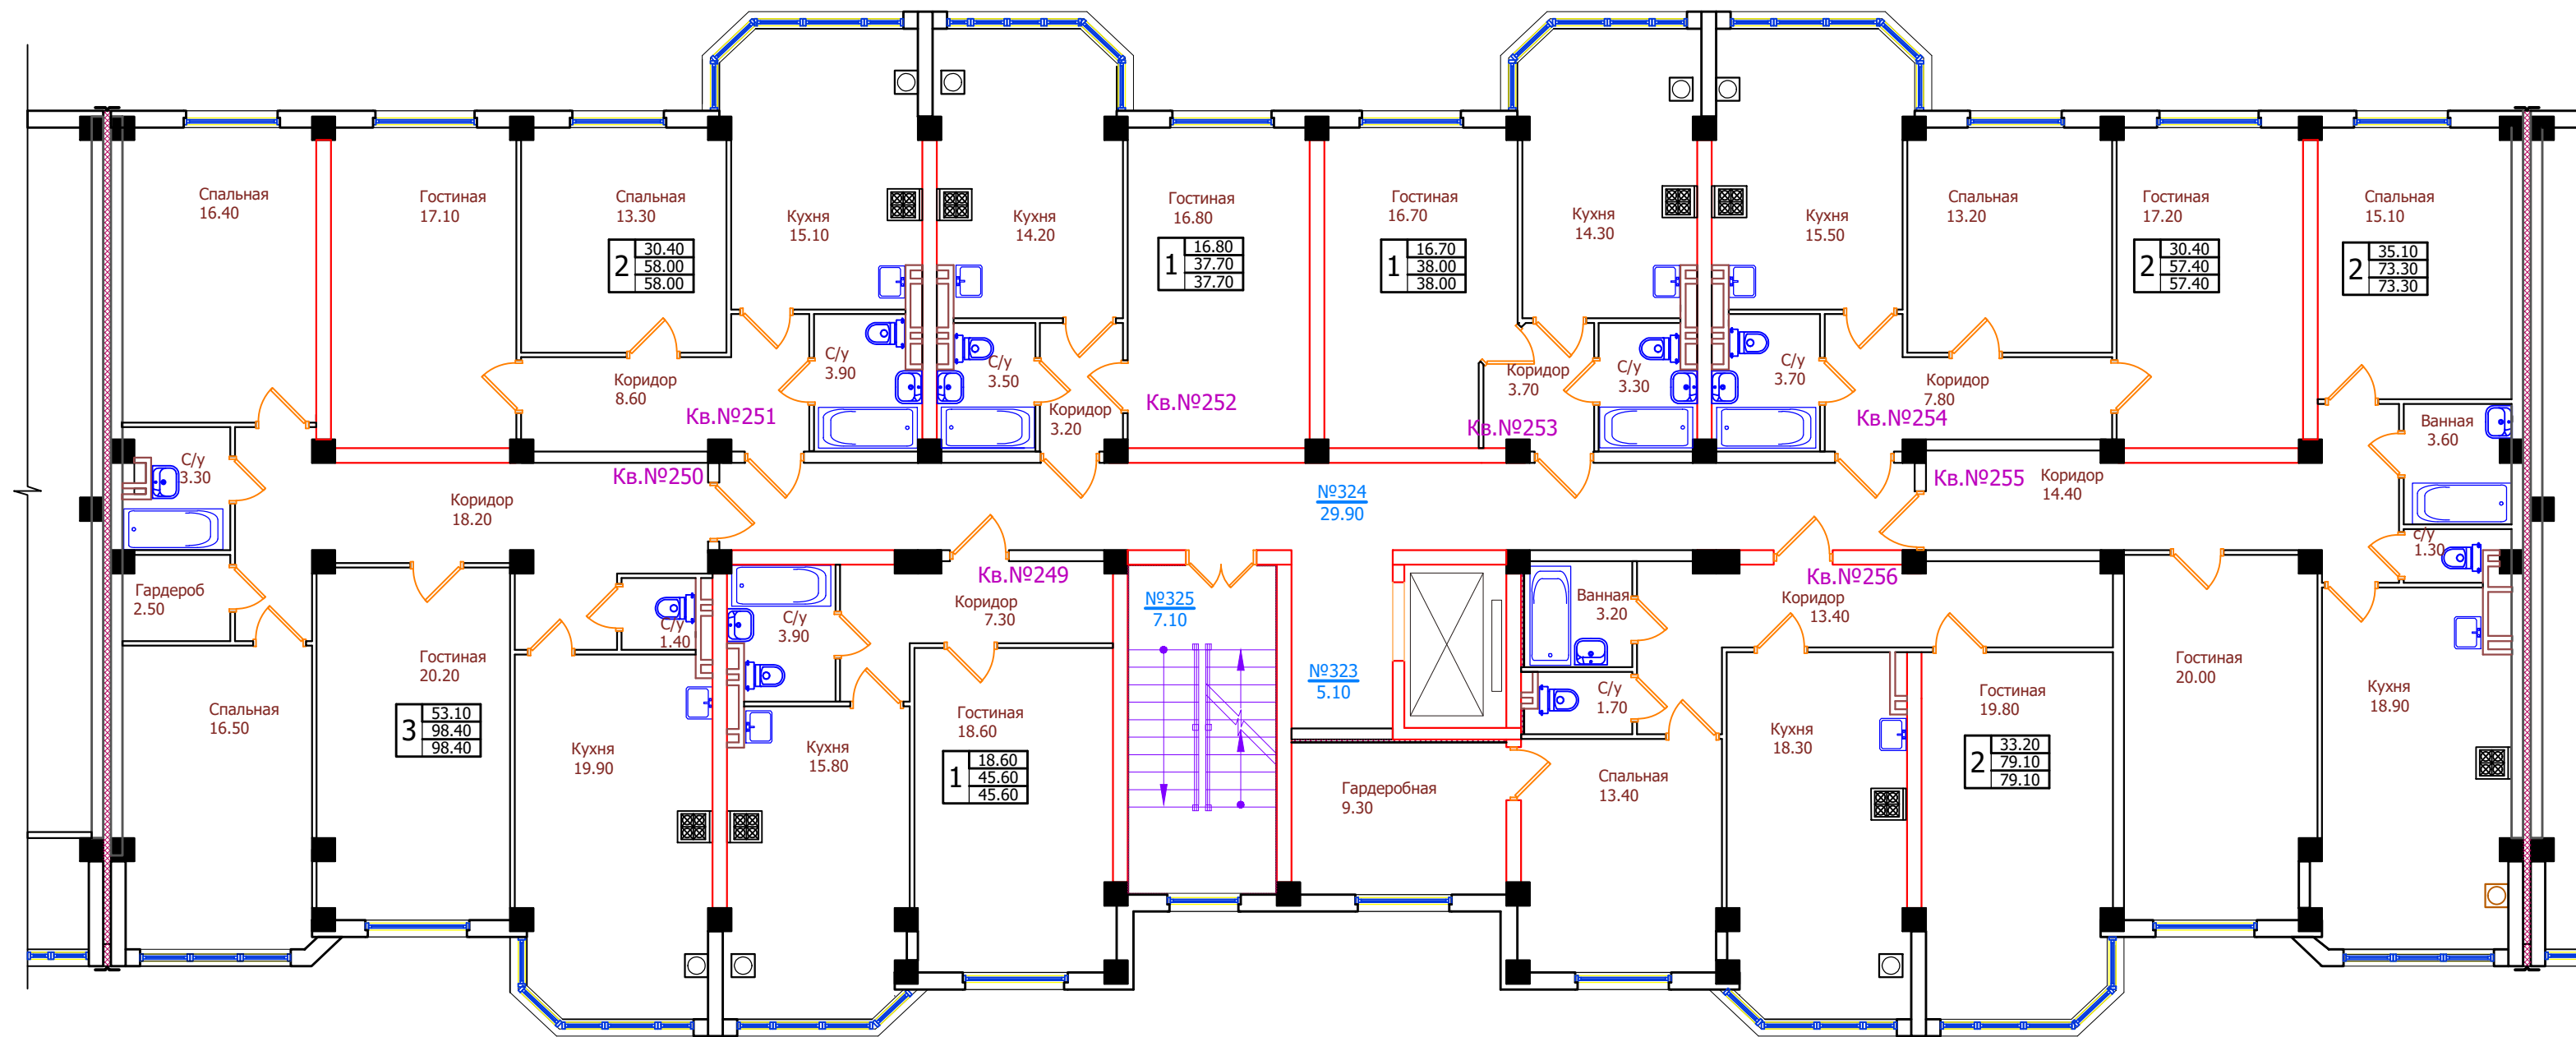

Экспликация квартир

N этажа	N квартир	Площадь квартир	Общая площадь квартир
1	2	3	4
8	249	45,60	45,60
8	250	98,40	98,40
8	251	58,00	58,00
8	252	37,70	37,70
8	253	38,00	38,00
8	254	57,40	57,40
8	255	73,30	73,30
8	256	79,10	79,10


Схема блокировки

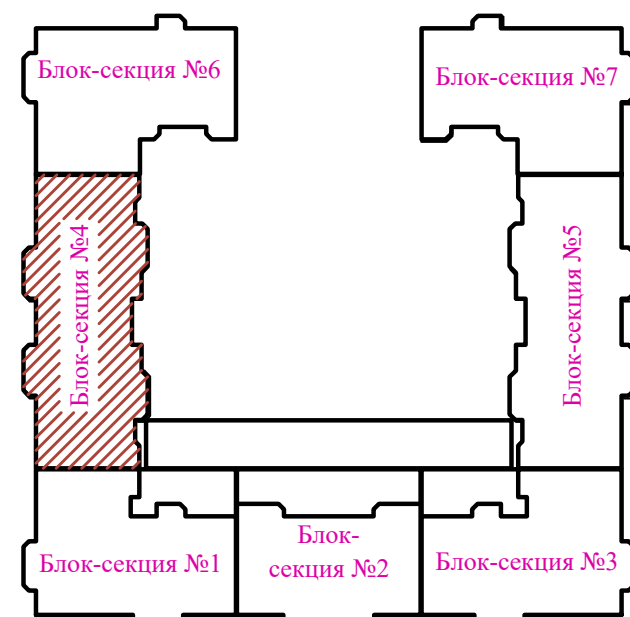


Изм. №	подп.	Подпись и дата	Взам. инв. №

01/21-AP					
Многоквартирный жилой дом со встроенными помещениями и подземным паркингом на участке с кадастровым номером 26:12:012001:11248 в квартале 529 г. Ставрополя					
Изм.	Кол.уч.	Лист	№ док.	Подпись	Дата
Архитектор	Должиков	7	18.03.21	<i>[Signature]</i>	18.03.21
Блок-секция 4			Стадия	Лист	Листов
			П	100	
План 8-го этажа			СИПРОЕКТ		
Н. контр.	Горбань	<i>[Signature]</i>	18.03.21		
ГИП	Должиков	<i>[Signature]</i>	18.03.21		

План кровли

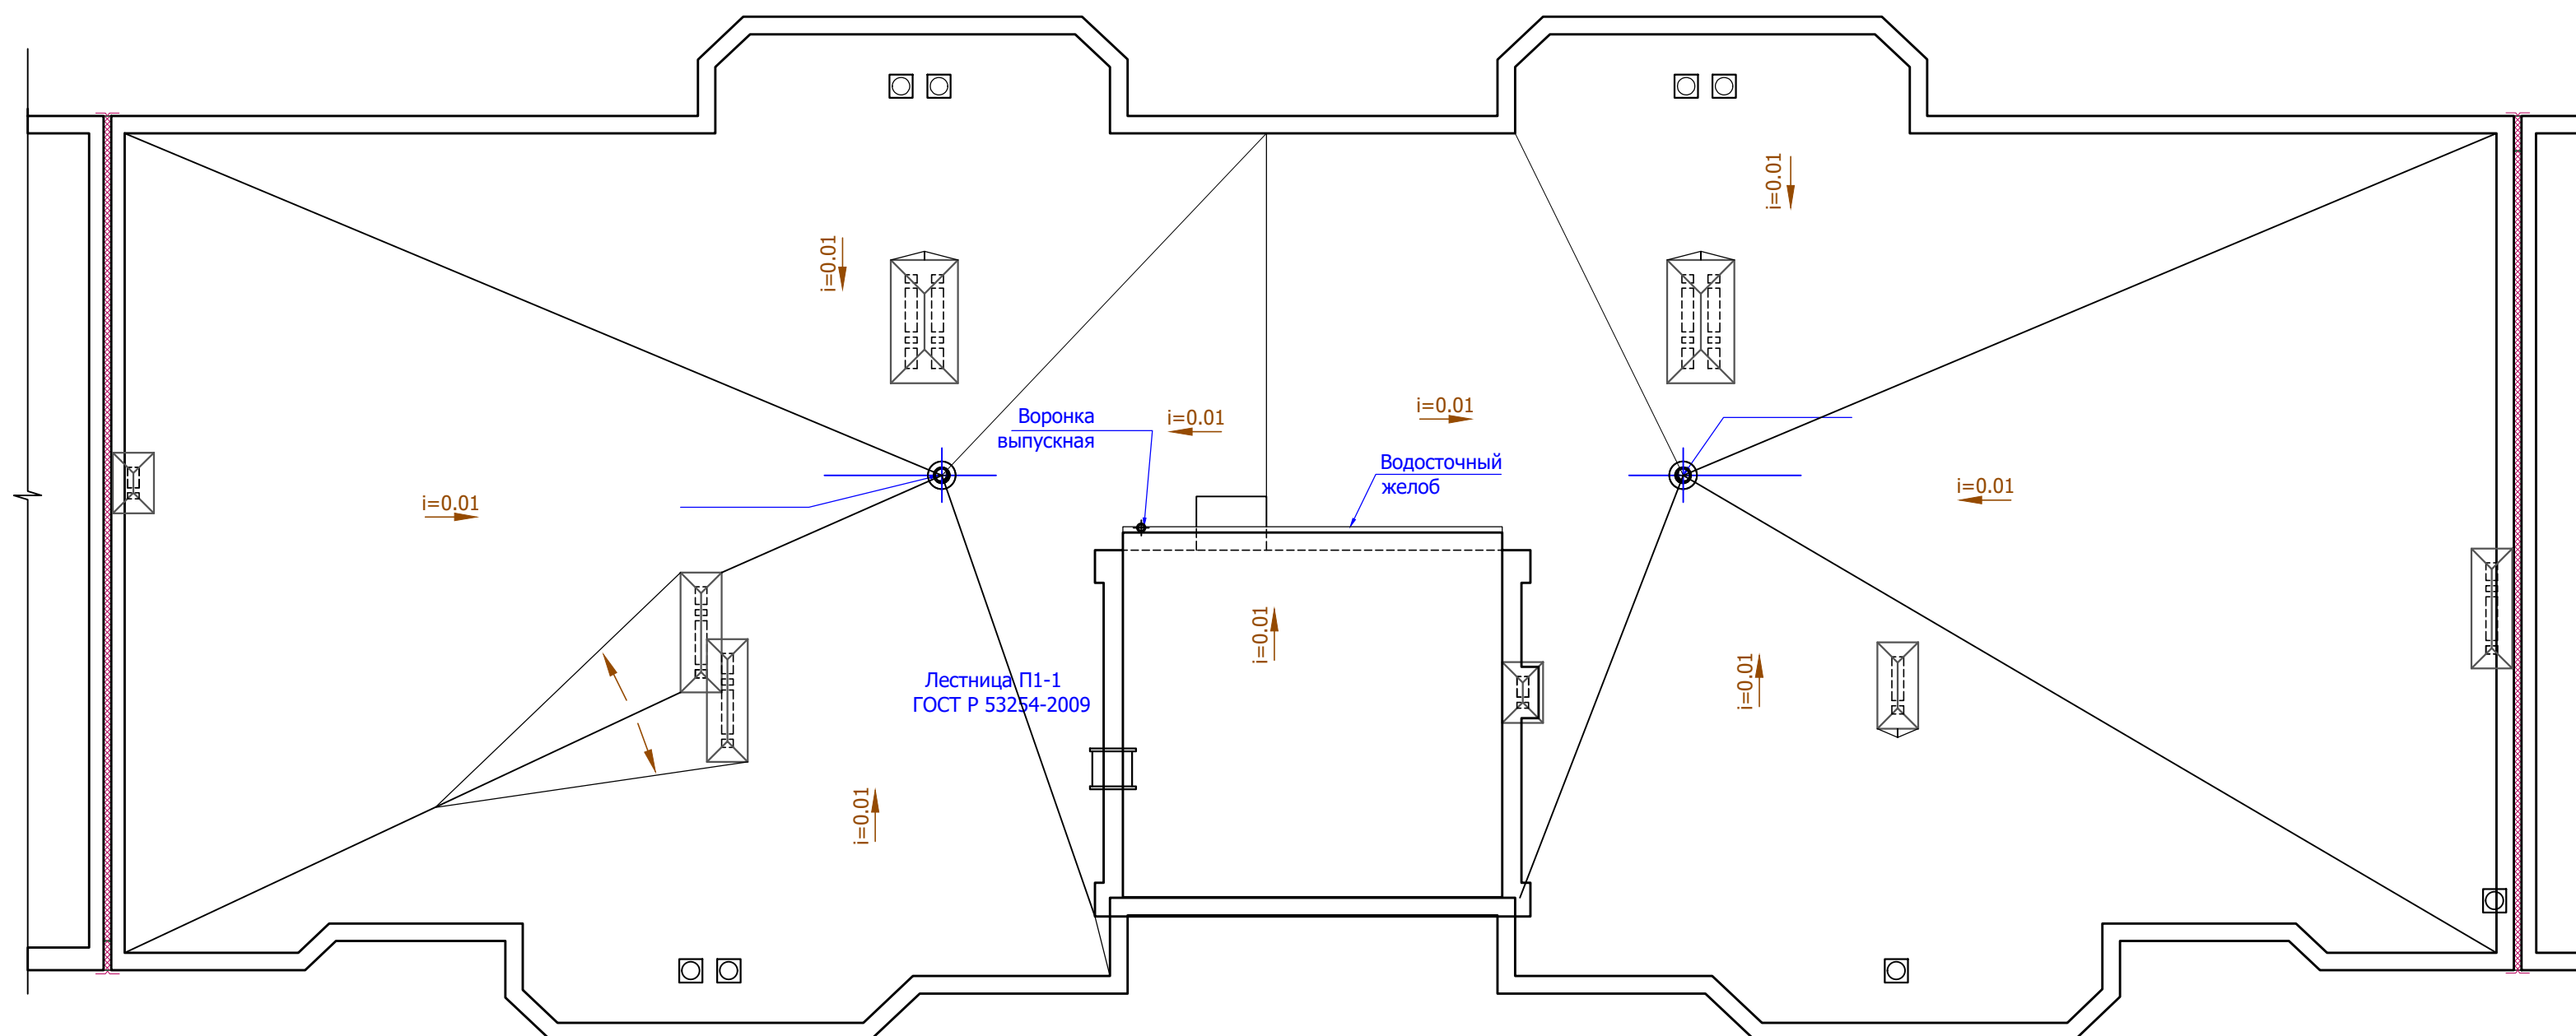

Фрагмент плана на отм. +24.000

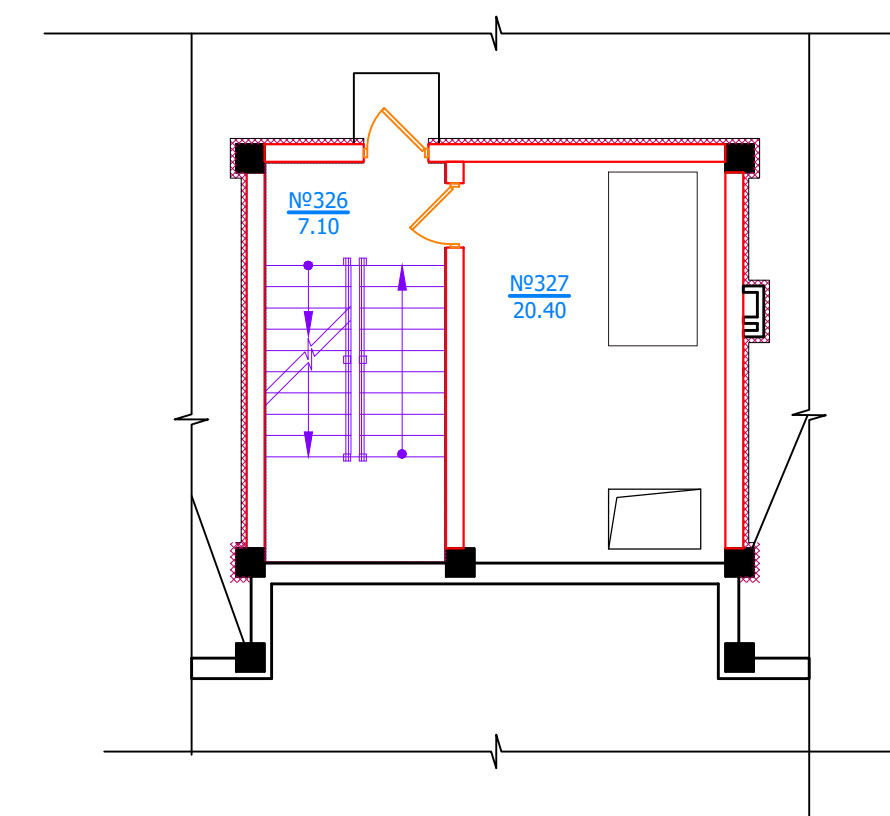

Экспликация помещений

N пом.	Наименование	Площадь м ²	Категория
1	2	3	4
326	Нежилое помещение (лестничная клетка)	7,10	
327	Нежилое помещение (машинное отд. лифта)	20,40	

Инв. № подл.	Подпись и дата	Взам. инв. №
--------------	----------------	--------------

						01/21-АР				
						Многоквартирный жилой дом со встроенными помещениями и подземным паркингом на участке с кадастровым номером 26:12:012001:11248 в квартале 529 г. Ставрополя				
Изм.	Кол. ун.	Лист	№ док.	Подпись	Дата	Блок-секция 4		Стадия	Лист	Листов
Архитектор	Должиков			<i>[Signature]</i>	18.03.21			П	101	
Н. контр.	Горбань			<i>[Signature]</i>	18.03.21	План кровли				
ГИП	Должиков			<i>[Signature]</i>	18.03.21					

План подвала


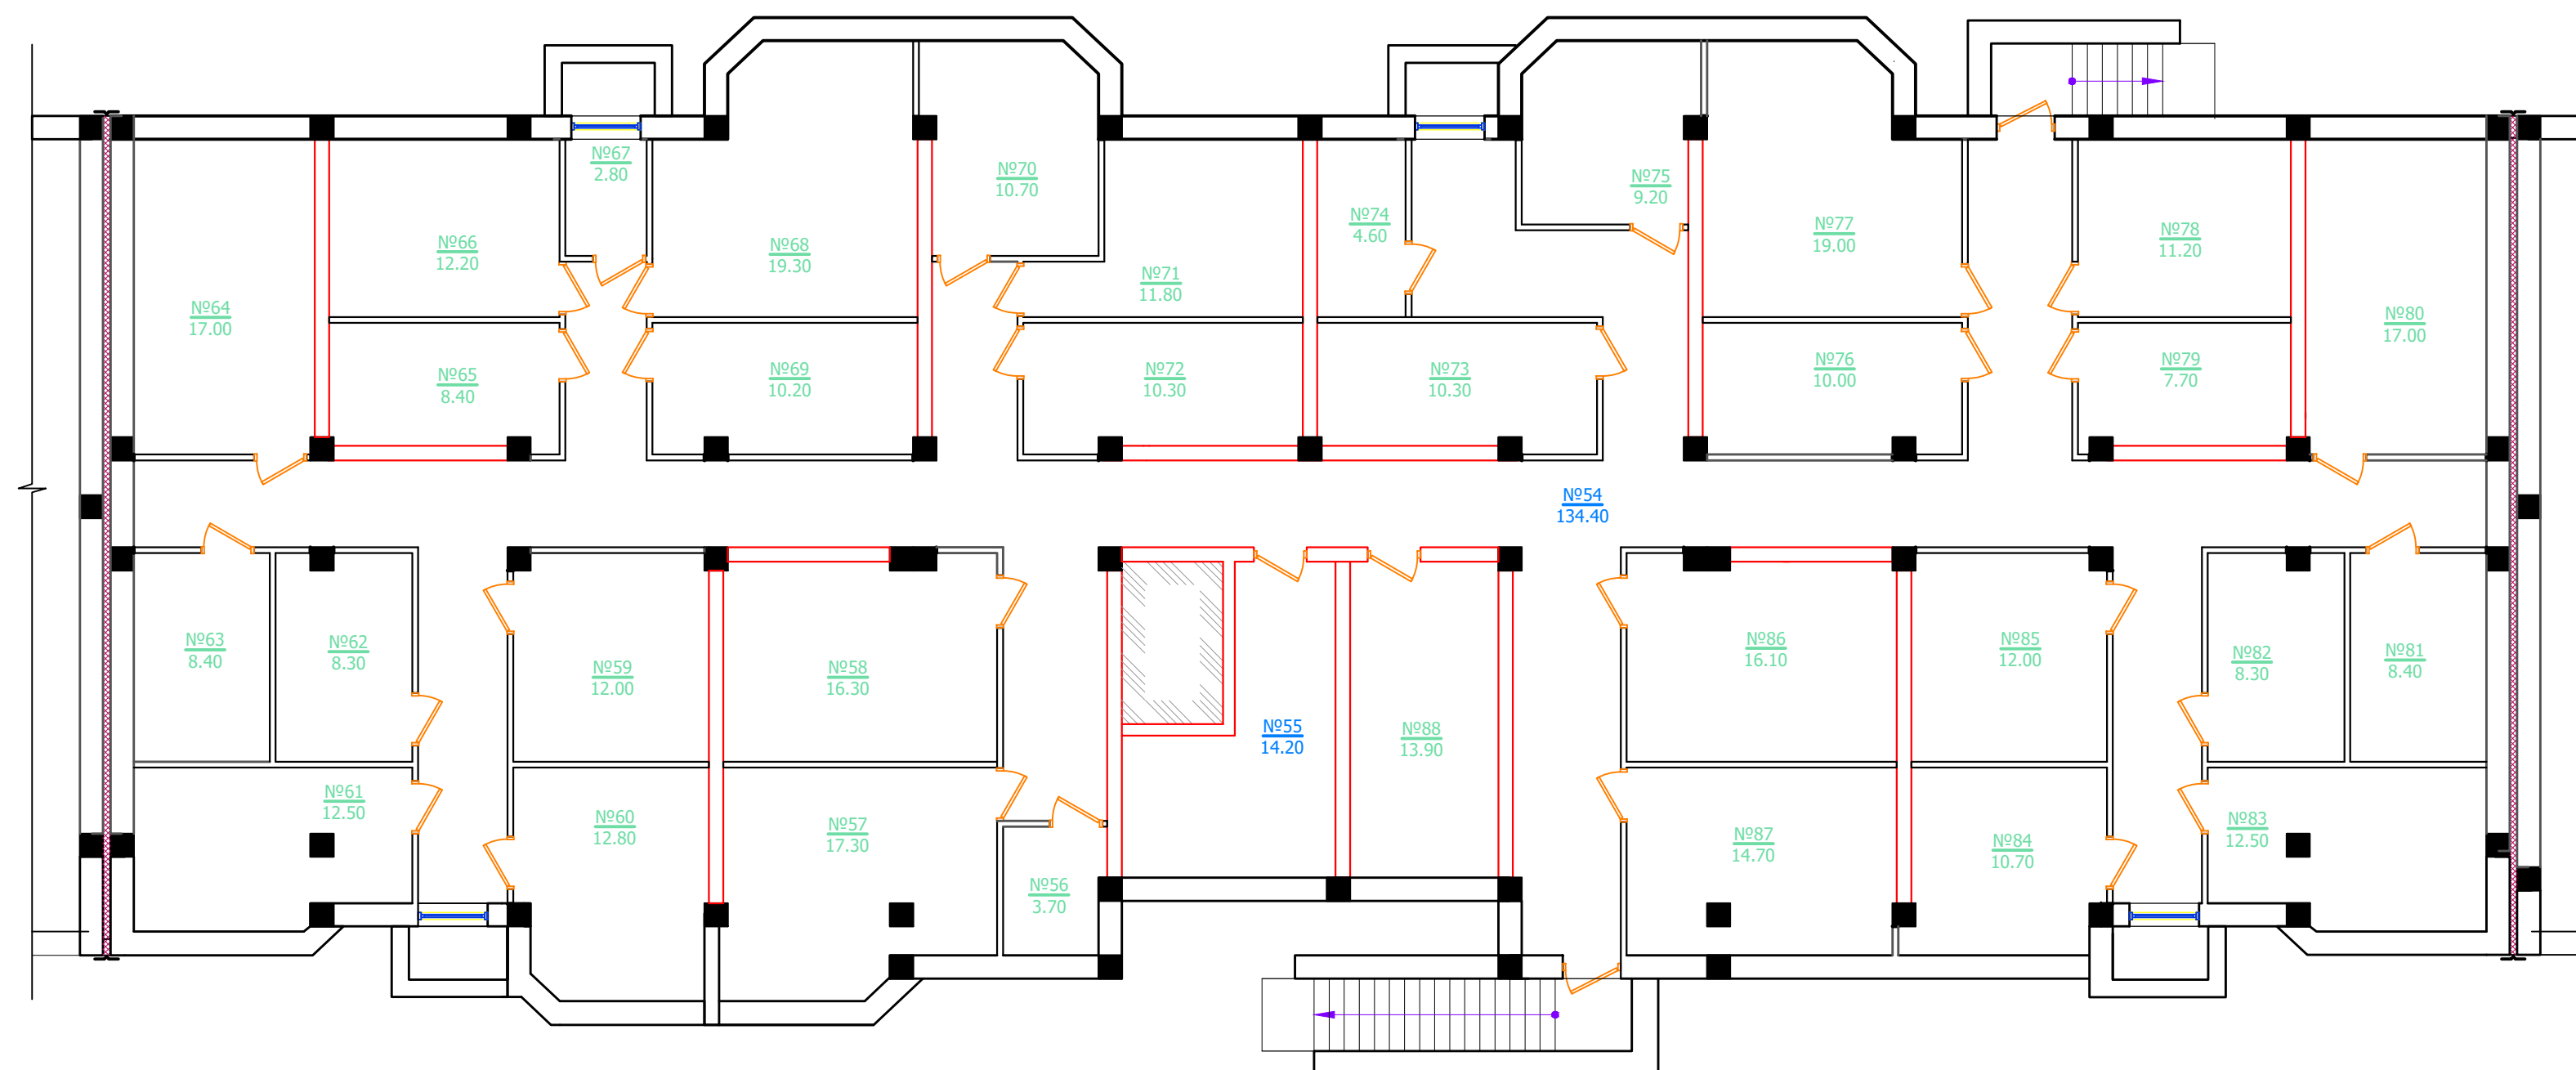



Схема блокировки

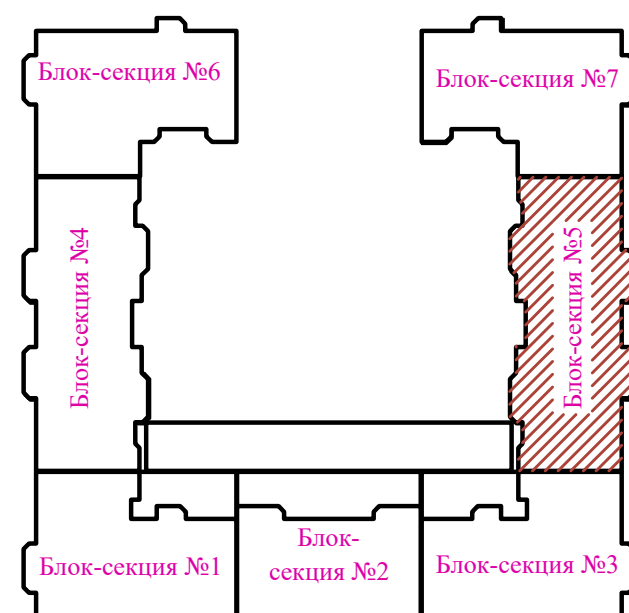

Экспликация помещений подвала

N пом.	Наименование	Площадь м ²	Категория
2		3	4
54	Нежилое помещение (коридор)	134,40	
55	Нежилое помещение (электрощитовая)	14,20	
56	Нежилое помещение (продаваемая хоз.кладовая)	3,70	
57	Нежилое помещение (продаваемая хоз.кладовая)	17,30	
58	Нежилое помещение (продаваемая хоз.кладовая)	16,30	
59	Нежилое помещение (продаваемая хоз.кладовая)	12,00	
60	Нежилое помещение (продаваемая хоз.кладовая)	12,80	
61	Нежилое помещение (продаваемая хоз.кладовая)	12,50	
62	Нежилое помещение (продаваемая хоз.кладовая)	8,30	
63	Нежилое помещение (продаваемая хоз.кладовая)	8,40	
64	Нежилое помещение (продаваемая хоз.кладовая)	17,00	
65	Нежилое помещение (продаваемая хоз.кладовая)	8,40	
66	Нежилое помещение (продаваемая хоз.кладовая)	12,20	
67	Нежилое помещение (продаваемая хоз.кладовая)	2,80	
68	Нежилое помещение (продаваемая хоз.кладовая)	19,30	
69	Нежилое помещение (продаваемая хоз.кладовая)	10,20	
70	Нежилое помещение (продаваемая хоз.кладовая)	10,70	
71	Нежилое помещение (продаваемая хоз.кладовая)	11,80	
72	Нежилое помещение (продаваемая хоз.кладовая)	10,30	
73	Нежилое помещение (продаваемая хоз.кладовая)	10,30	
74	Нежилое помещение (продаваемая хоз.кладовая)	4,60	
75	Нежилое помещение (продаваемая хоз.кладовая)	9,20	
76	Нежилое помещение (продаваемая хоз.кладовая)	10,00	
77	Нежилое помещение (продаваемая хоз.кладовая)	19,00	
78	Нежилое помещение (продаваемая хоз.кладовая)	11,20	
79	Нежилое помещение (продаваемая хоз.кладовая)	7,70	
80	Нежилое помещение (продаваемая хоз.кладовая)	17,00	
81	Нежилое помещение (продаваемая хоз.кладовая)	8,40	
82	Нежилое помещение (продаваемая хоз.кладовая)	8,30	
83	Нежилое помещение (продаваемая хоз.кладовая)	12,50	
84	Нежилое помещение (продаваемая хоз.кладовая)	10,70	
85	Нежилое помещение (продаваемая хоз.кладовая)	12,00	
86	Нежилое помещение (продаваемая хоз.кладовая)	16,10	
87	Нежилое помещение (продаваемая хоз.кладовая)	14,70	
88	Нежилое помещение (продаваемая хоз.кладовая)	13,90	


Имя, № подл.	Подпись и дата	Взам. инв. №

						01/21-АР				
						Многоквартирный жилой дом со встроенными помещениями и подземным паркингом на участке с кадастровым номером 26:12:012001:11248 в квартале 529 г. Ставрополя				
Изм.	Кол.уч.	Лист	№ док.	Подпись	Дата	Блок-секция 5		Стадия	Лист	Листов
Архитектор		Должиков		<i>[Подпись]</i>	18.03.21			П	102	
						План подвала				
Н. контр.		Горбань		<i>[Подпись]</i>	18.03.21					
ГИП		Должиков		<i>[Подпись]</i>	18.03.21					

План 1-го этажа

Экспликация помещений


N пом.	Наименование	Площадь м ²	Категория
1	2	3	4
89	Нежилое помещение (вестибюль)	14,90	
90	Нежилое помещение (коридор)	29,90	
91	Нежилое помещение (лестничная клетка)	7,10	

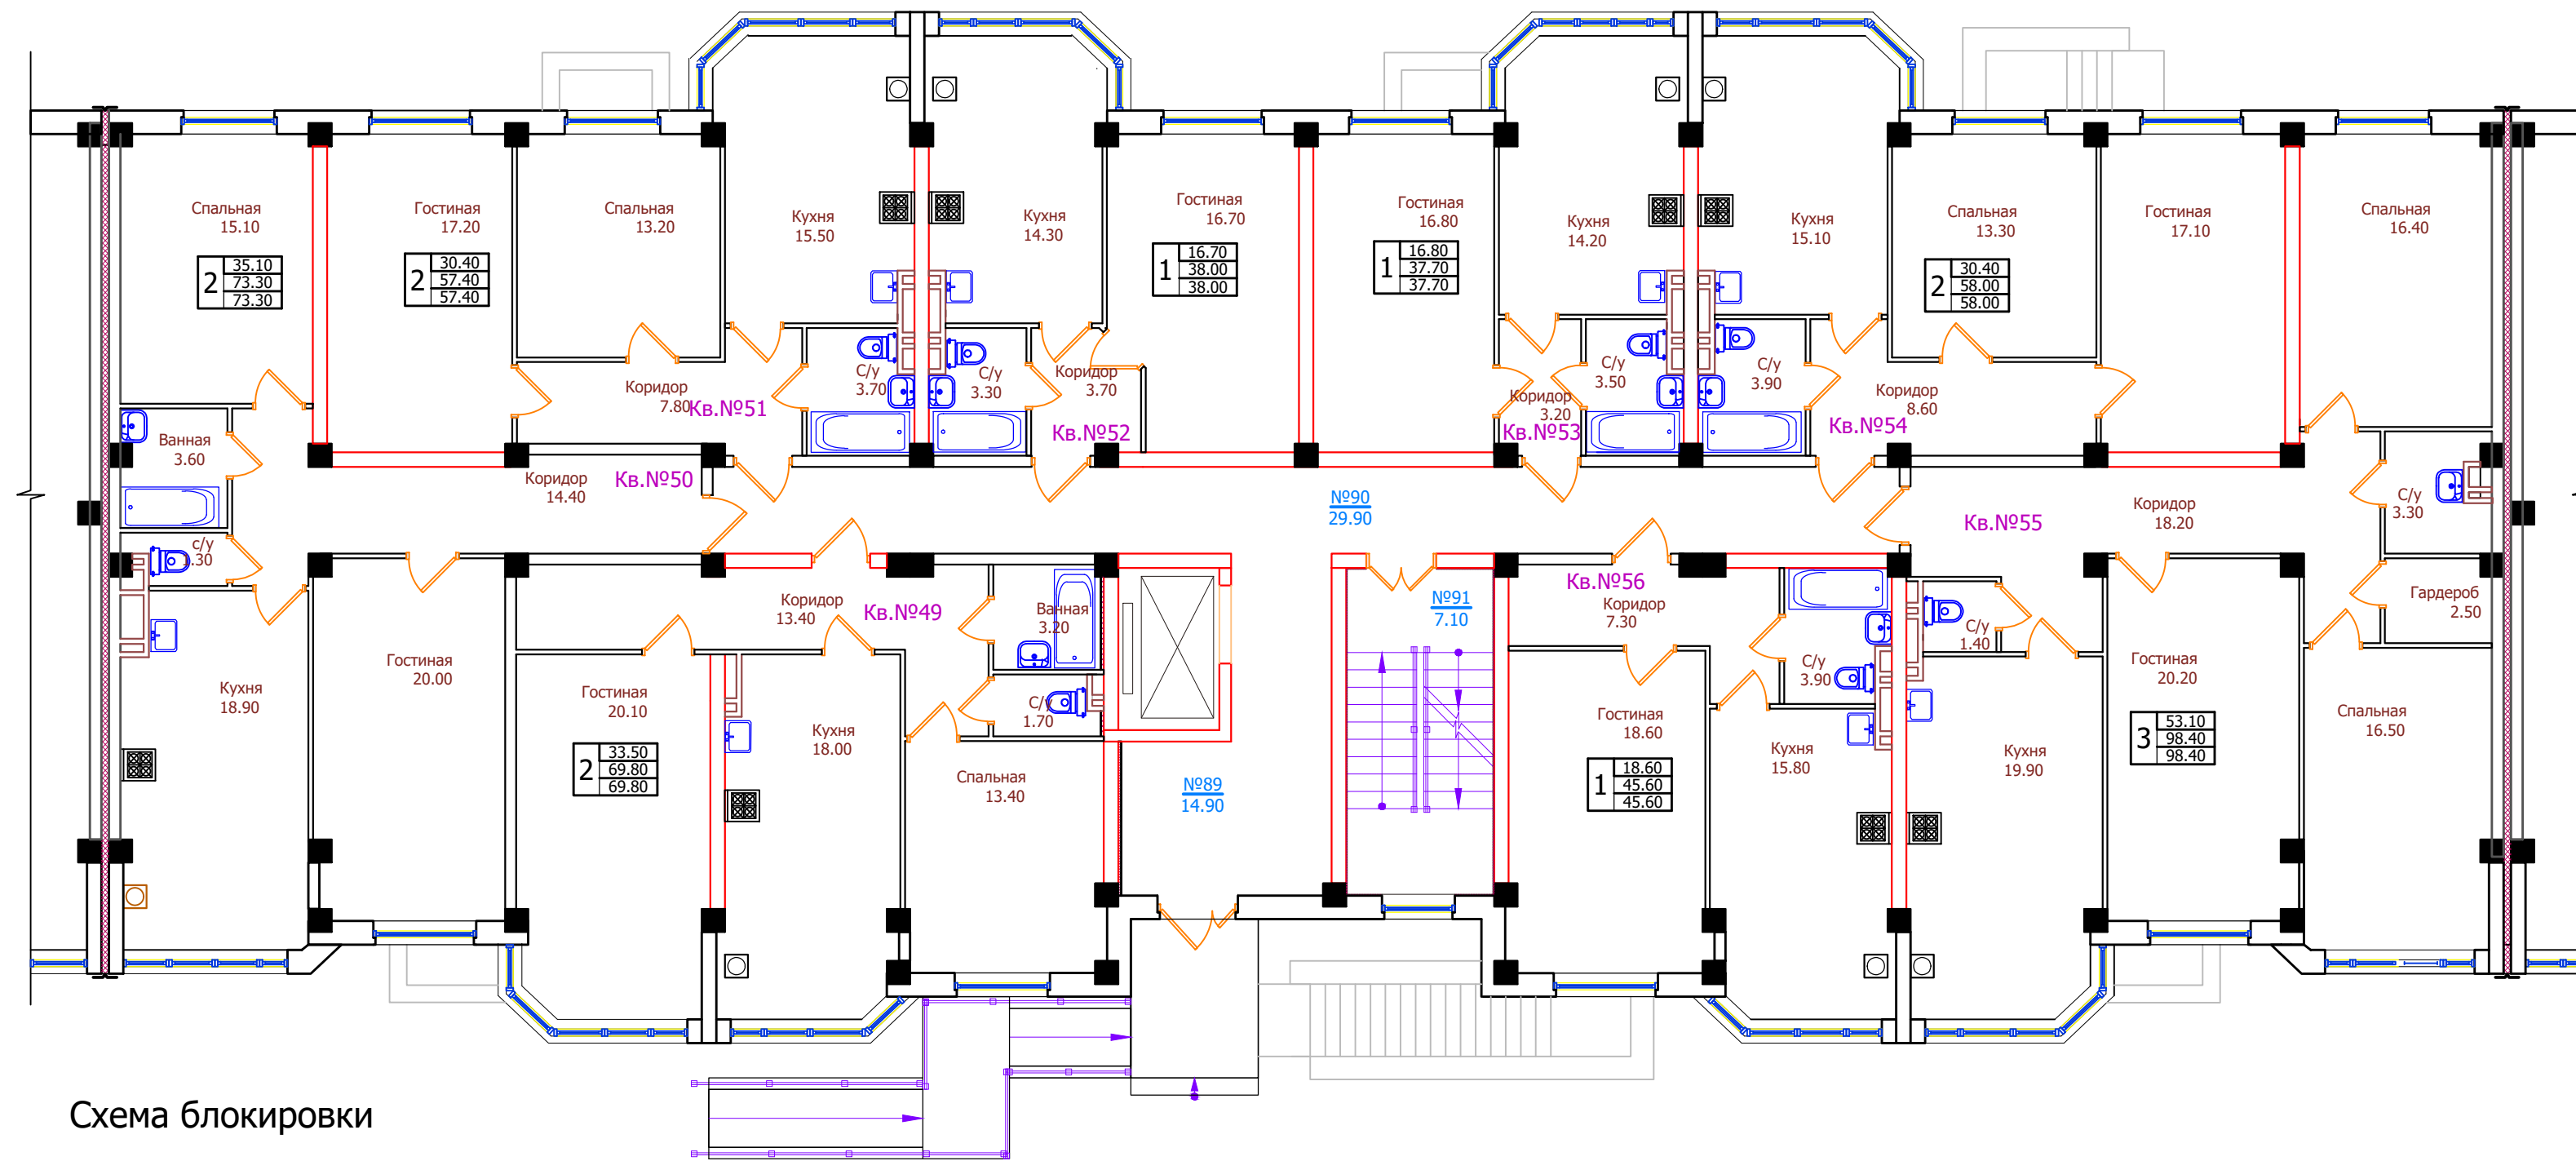

Экспликация квартир

N этажа	N квартир	Площадь квартир	Общая площадь квартир
1	2	3	4
1	49	69,80	69,80
1	50	73,30	73,30
1	51	57,40	57,40
1	52	38,00	38,00
1	53	37,70	37,70
1	54	58,00	58,00
1	55	98,40	98,40
1	56	45,60	45,60

Схема блокировки

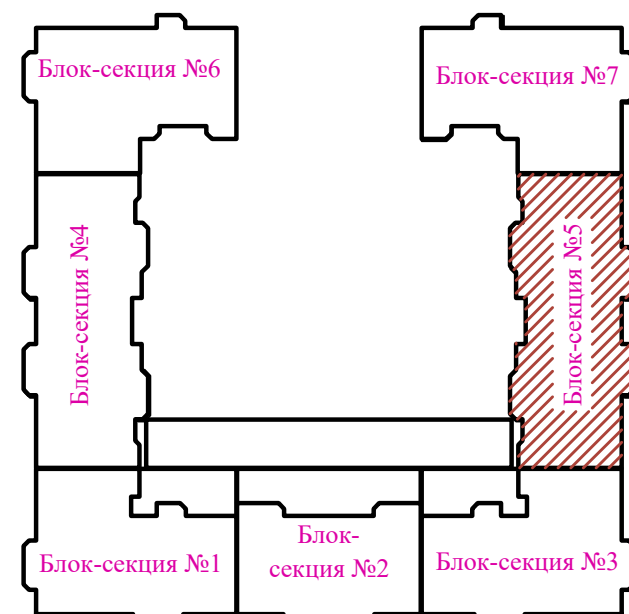


Имя, № подл.	Подпись и дата	Взам. инв. №
--------------	----------------	--------------

						01/21-AP				
						Многоквартирный жилой дом со встроенными помещениями и подземным паркингом на участке с кадастровым номером 26:12:012001:11248 в квартале 529 г. Ставрополя				
Изм.	Кол.уч.	Лист	№ док.	Подпись	Дата	Блок-секция 5		Стадия	Лист	Листов
Архитектор		Должиков		<i>[Signature]</i>	18.03.21			П	103	
						План 1-го этажа				
Н. контр.		Горбань		<i>[Signature]</i>	18.03.21					
ГИП		Должиков		<i>[Signature]</i>	18.03.21					

План 2-го этажа

Экспликация помещений


N пом.	Наименование	Площадь м ²	Категория
1	2	3	4
92	Нежилое помещение (лифт.холл)	5,10	
93	Нежилое помещение (коридор)	29,90	
94	Нежилое помещение (лестничная клетка)	7,10	

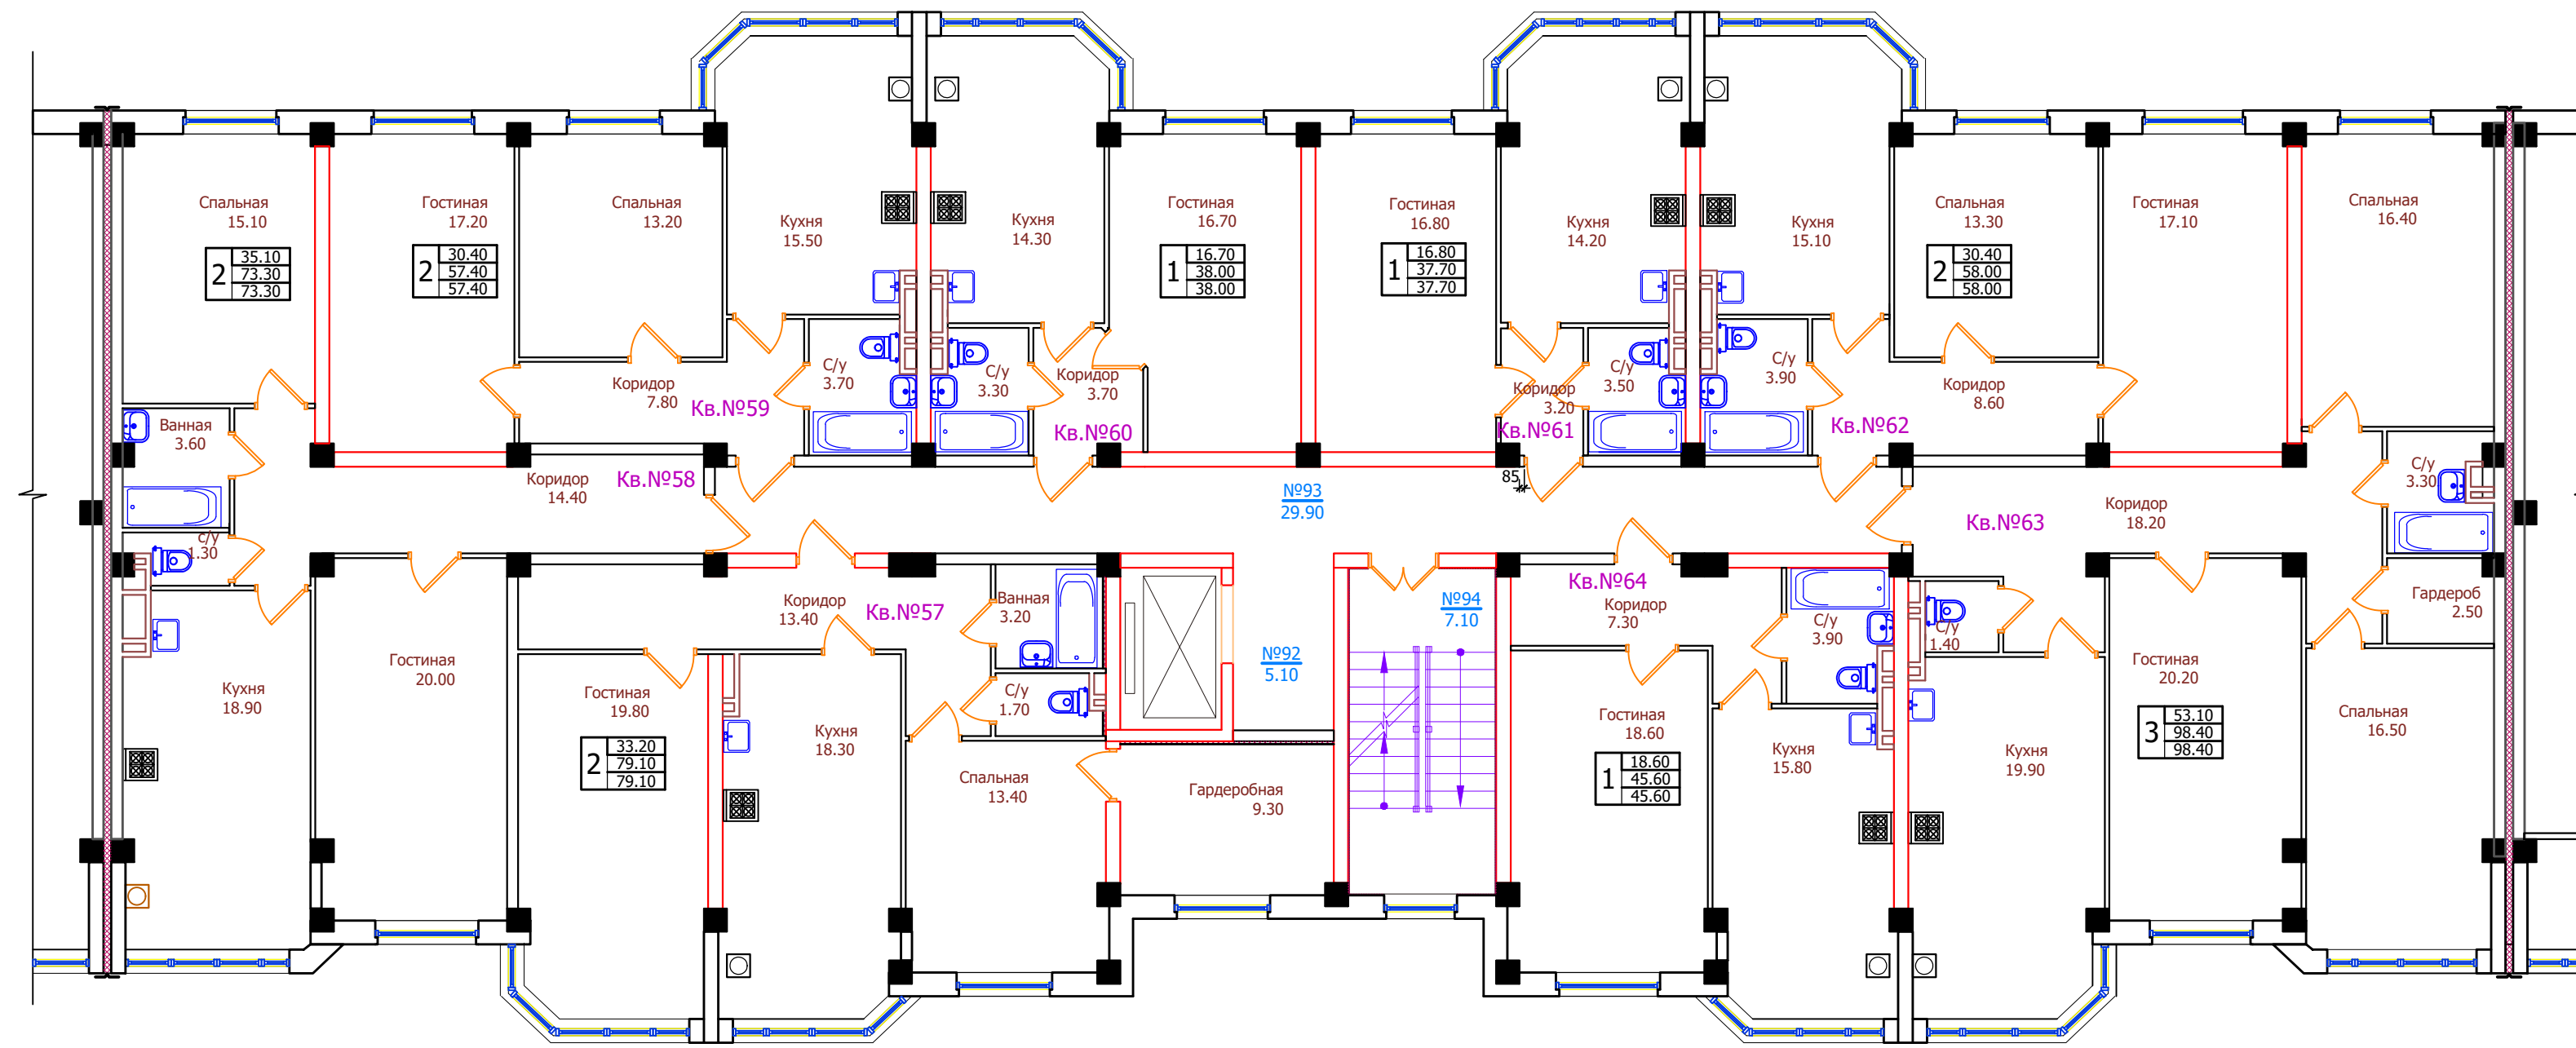

Экспликация квартир

N этажа	N квартир	Площадь квартир	Общая площадь квартир
1	2	3	4
2	57	79,10	79,10
2	58	73,30	73,30
2	59	57,40	57,40
2	60	38,00	38,00
2	61	37,70	37,70
2	62	58,00	58,00
2	63	98,40	98,40
2	64	45,60	45,60

Схема блокировки

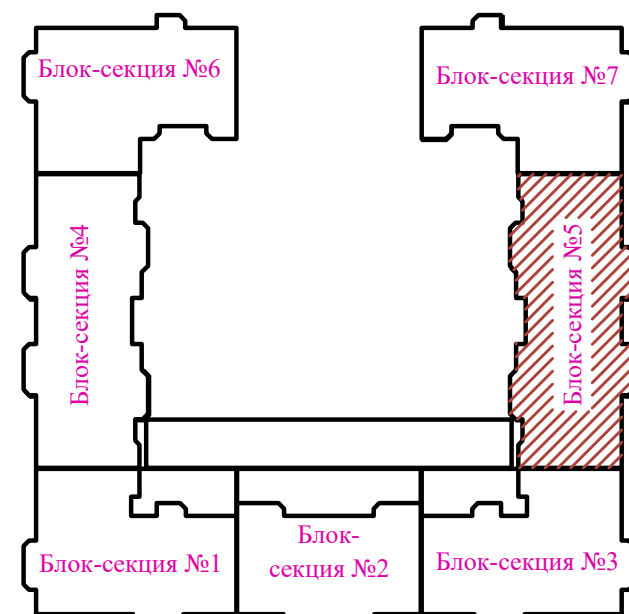


Изм. №	Подпись и дата	Взам. инв. №
Инв. № подл.		

01/21-AP					
Многоквартирный жилой дом со встроенными помещениями и подземным паркингом на участке с кадастровым номером 26:12:012001:11248 в квартале 529 г. Ставрополя					
Изм.	Кол.уч.	Лист	№ док.	Подпись	Дата
Архитектор	Должиков	7	18.03.21	<i>[Signature]</i>	18.03.21
Блок-секция 5			Стадия	Лист	Листов
			П	104	
План 2-го этажа			СИПРОЕКТ		
Н. контр.	Горбань	18.03.21			
ГИП	Должиков	18.03.21			

План 3-го этажа

Экспликация помещений


N пом.	Наименование	Площадь м ²	Категория
1	2	3	4
95	Нежилое помещение (лифт.холл)	5,10	
96	Нежилое помещение (коридор)	29,90	
97	Нежилое помещение (лестничная клетка)	7,10	

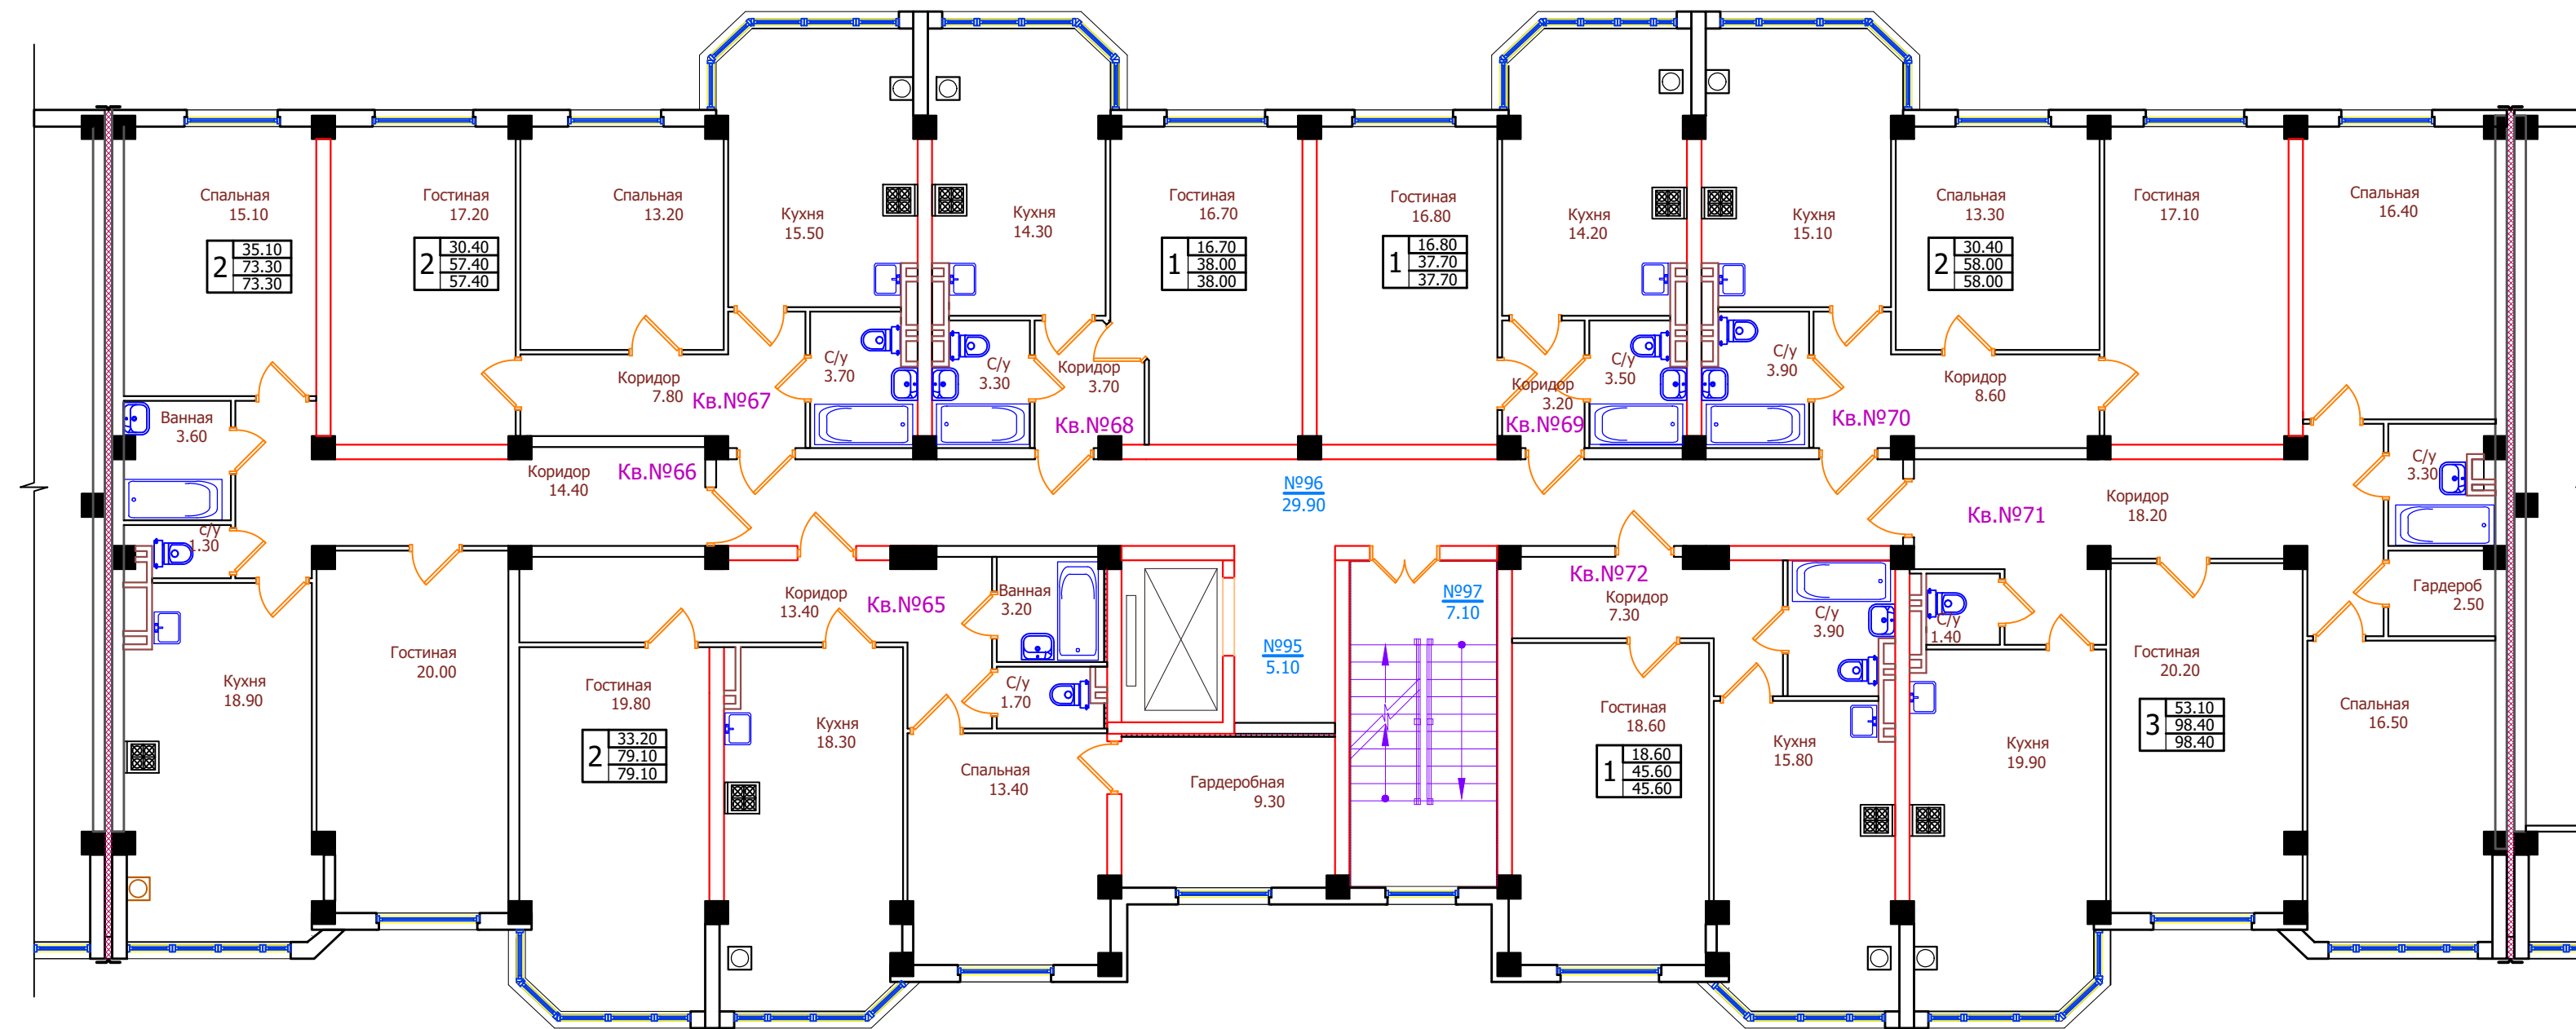

Экспликация квартир

N этажа	N квартир	Площадь квартир	Общая площадь квартир
1	2	3	4
3	65	79,10	79,10
3	66	73,30	73,30
3	67	57,40	57,40
3	68	38,00	38,00
3	69	37,70	37,70
3	70	58,00	58,00
3	71	98,40	98,40
3	72	45,60	45,60

Схема блокировки

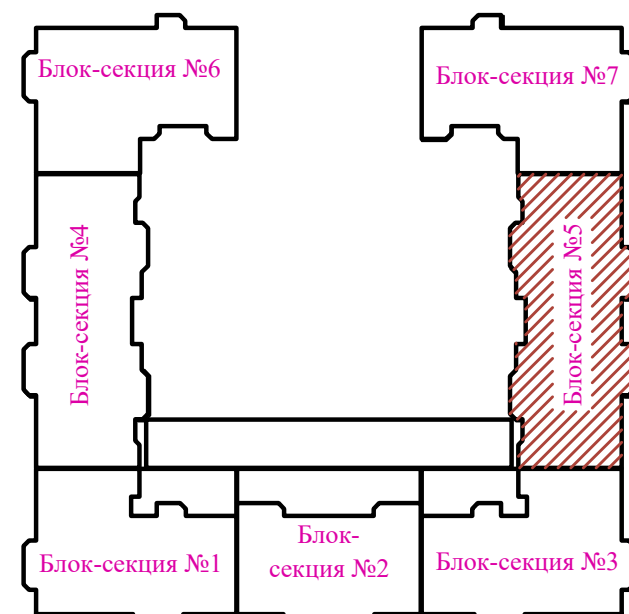


Имя, № подл.	Подпись и дата	Взам. инв. №
--------------	----------------	--------------

						01/21-AP				
						Многоквартирный жилой дом со встроенными помещениями и подземным паркингом на участке с кадастровым номером 26:12:012001:11248 в квартале 529 г. Ставрополя				
Изм.	Кол.уч.	Лист	№ док.	Подпись	Дата	Блок-секция 5		Стадия	Лист	Листов
Архитектор	Должиков			<i>[Signature]</i>	18.03.21			П	105	
						План 3-го этажа				
Н. контр.	Горбань			<i>[Signature]</i>	18.03.21					
ГИП	Должиков			<i>[Signature]</i>	18.03.21					

План 4-го этажа

Экспликация помещений


N пом.	Наименование	Площадь м ²	Категория
1	2	3	4
98	Нежилое помещение (лифт.холл)	5,10	
99	Нежилое помещение (коридор)	29,90	
100	Нежилое помещение (лестничная клетка)	7,10	

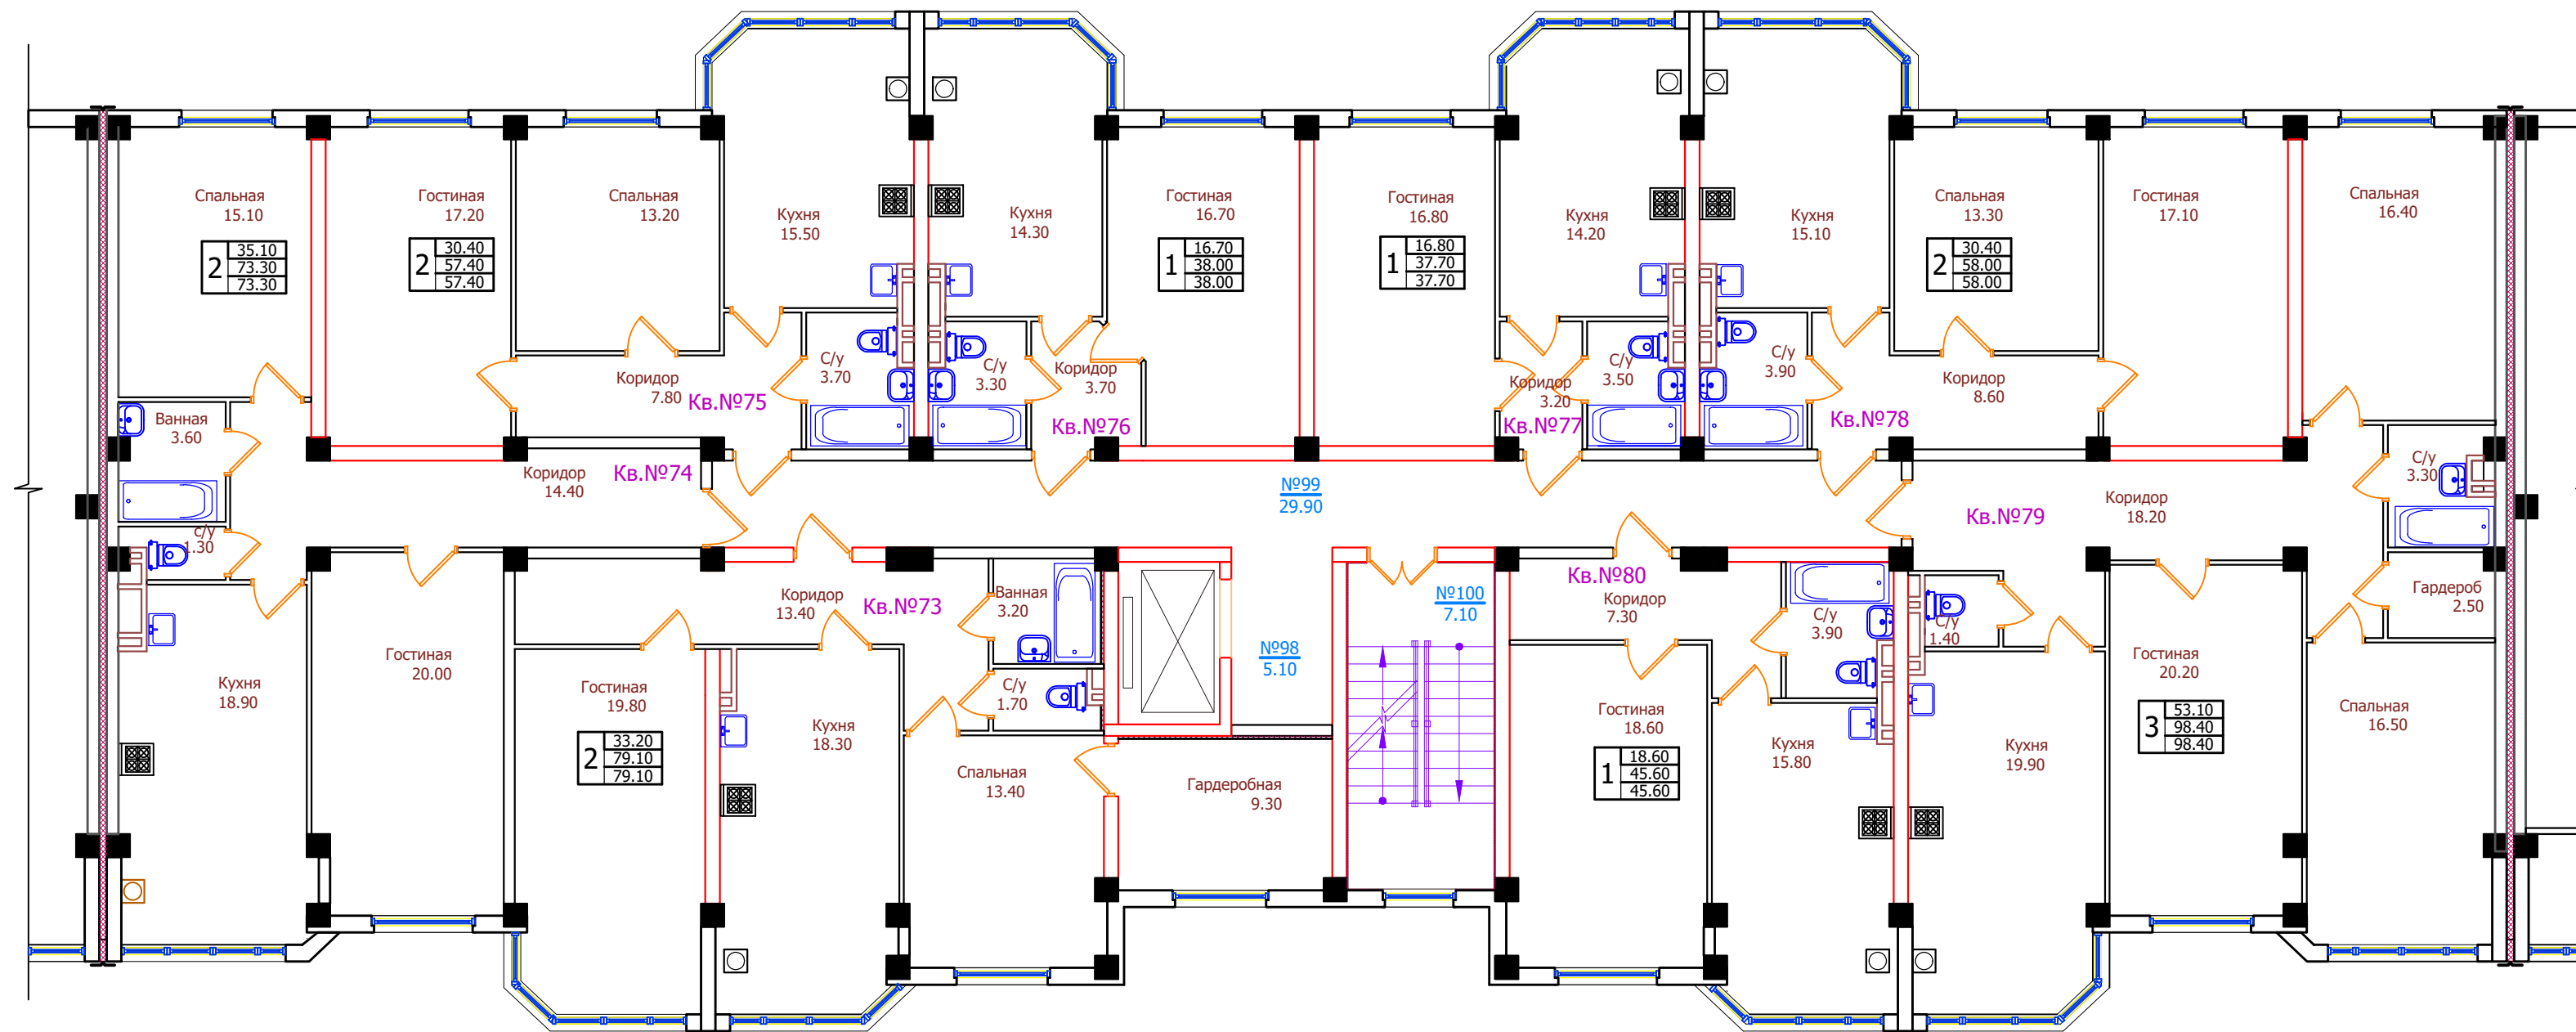

Экспликация квартир

N этажа	N квартир	Площадь квартир	Общая площадь квартир
1	2	3	4
4	73	79,10	79,10
4	74	73,30	73,30
4	75	57,40	57,40
4	76	38,00	38,00
4	77	37,70	37,70
4	78	58,00	58,00
4	79	98,40	98,40
4	80	45,60	45,60

Схема блокировки

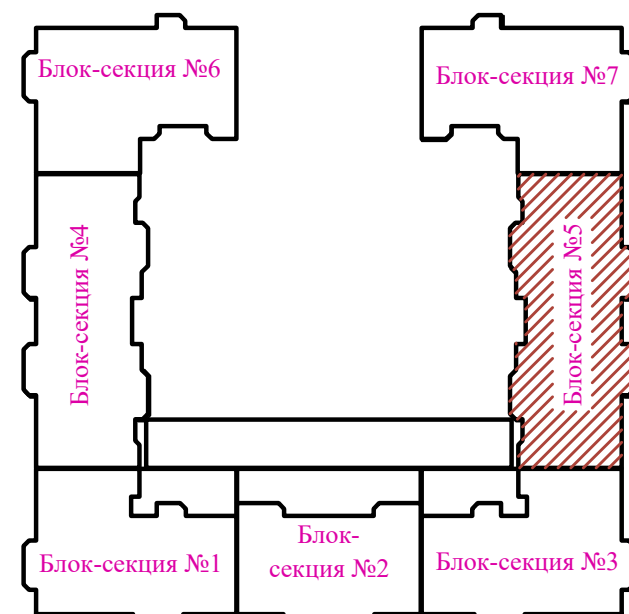


Имя, № подл.	Подпись и дата	Взам. инв. №
--------------	----------------	--------------

						01/21-AP			
						Многоквартирный жилой дом со встроенными помещениями и подземным паркингом на участке с кадастровым номером 26:12:012001:11248 в квартале 529 г. Ставрополя			
Изм.	Кол.уч.	Лист	№ док.	Подпись	Дата	Блок-секция 5	Стадия	Лист	Листов
Архитектор	Должиков				18.03.21		П	106	
						План 4-го этажа			
Н. контр.	Горбань				18.03.21				
ГИП	Должиков				18.03.21				

План 5-го этажа

Экспликация помещений


N пом.	Наименование	Площадь м ²	Категория
1	2	3	4
101	Нежилое помещение (лифт.холл)	5,10	
102	Нежилое помещение (коридор)	29,90	
103	Нежилое помещение (лестничная клетка)	7,10	

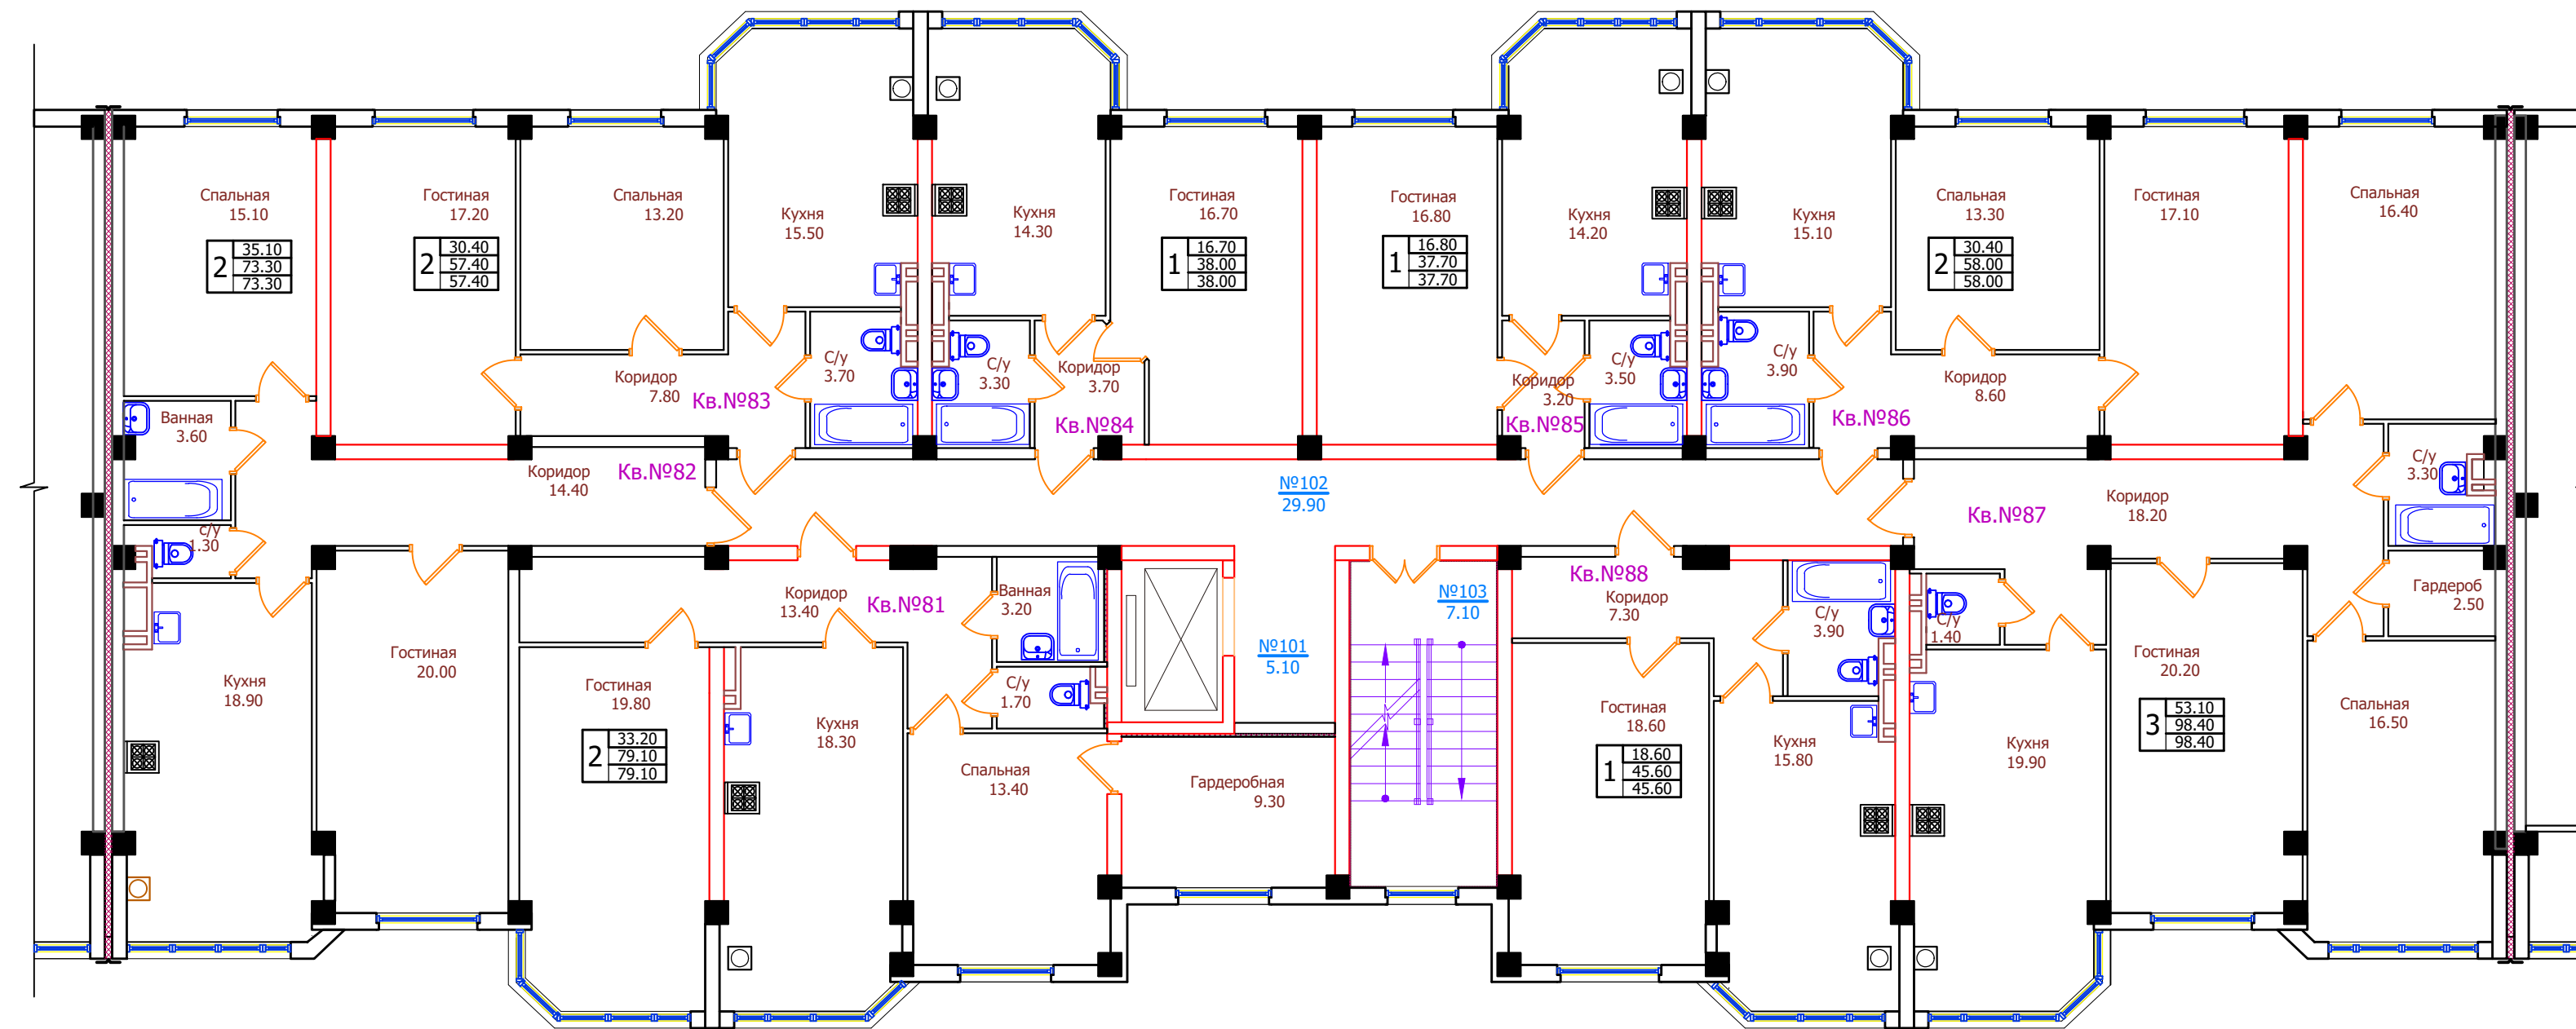

Экспликация квартир

N этажа	N квартир	Площадь квартир	Общая площадь квартир
1	2	3	4
5	81	79,10	79,10
5	82	73,30	73,30
5	83	57,40	57,40
5	84	38,00	38,00
5	85	37,70	37,70
5	86	58,00	58,00
5	87	98,40	98,40
5	88	45,60	45,60

Схема блокировки

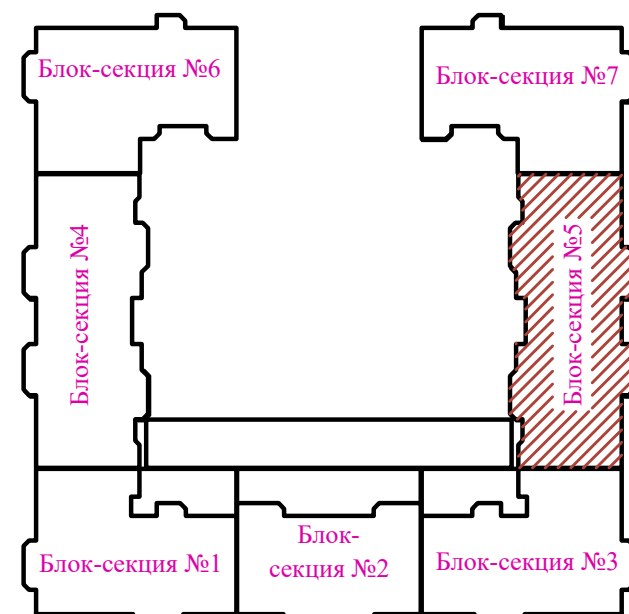


Имя, № подл.	Подпись и дата	Взам. инв. №
--------------	----------------	--------------

						01/21-AP				
						Многоквартирный жилой дом со встроенными помещениями и подземным паркингом на участке с кадастровым номером 26:12:012001:11248 в квартале 529 г. Ставрополя				
Изм.	Кол.уч.	Лист	№ док.	Подпись	Дата	Блок-секция 5		Стадия	Лист	Листов
Архитектор		Должиков		<i>[Signature]</i>	18.03.21			П	107	
						План 5-го этажа				
Н. контр.		Горбань		<i>[Signature]</i>	18.03.21					
ГИП		Должиков		<i>[Signature]</i>	18.03.21					

План 6-го этажа

Экспликация помещений


N пом.	Наименование	Площадь м ²	Категория
1	2	3	4
104	Нежилое помещение (лифт.холл)	5,10	
105	Нежилое помещение (коридор)	29,90	
106	Нежилое помещение (лестничная клетка)	7,10	

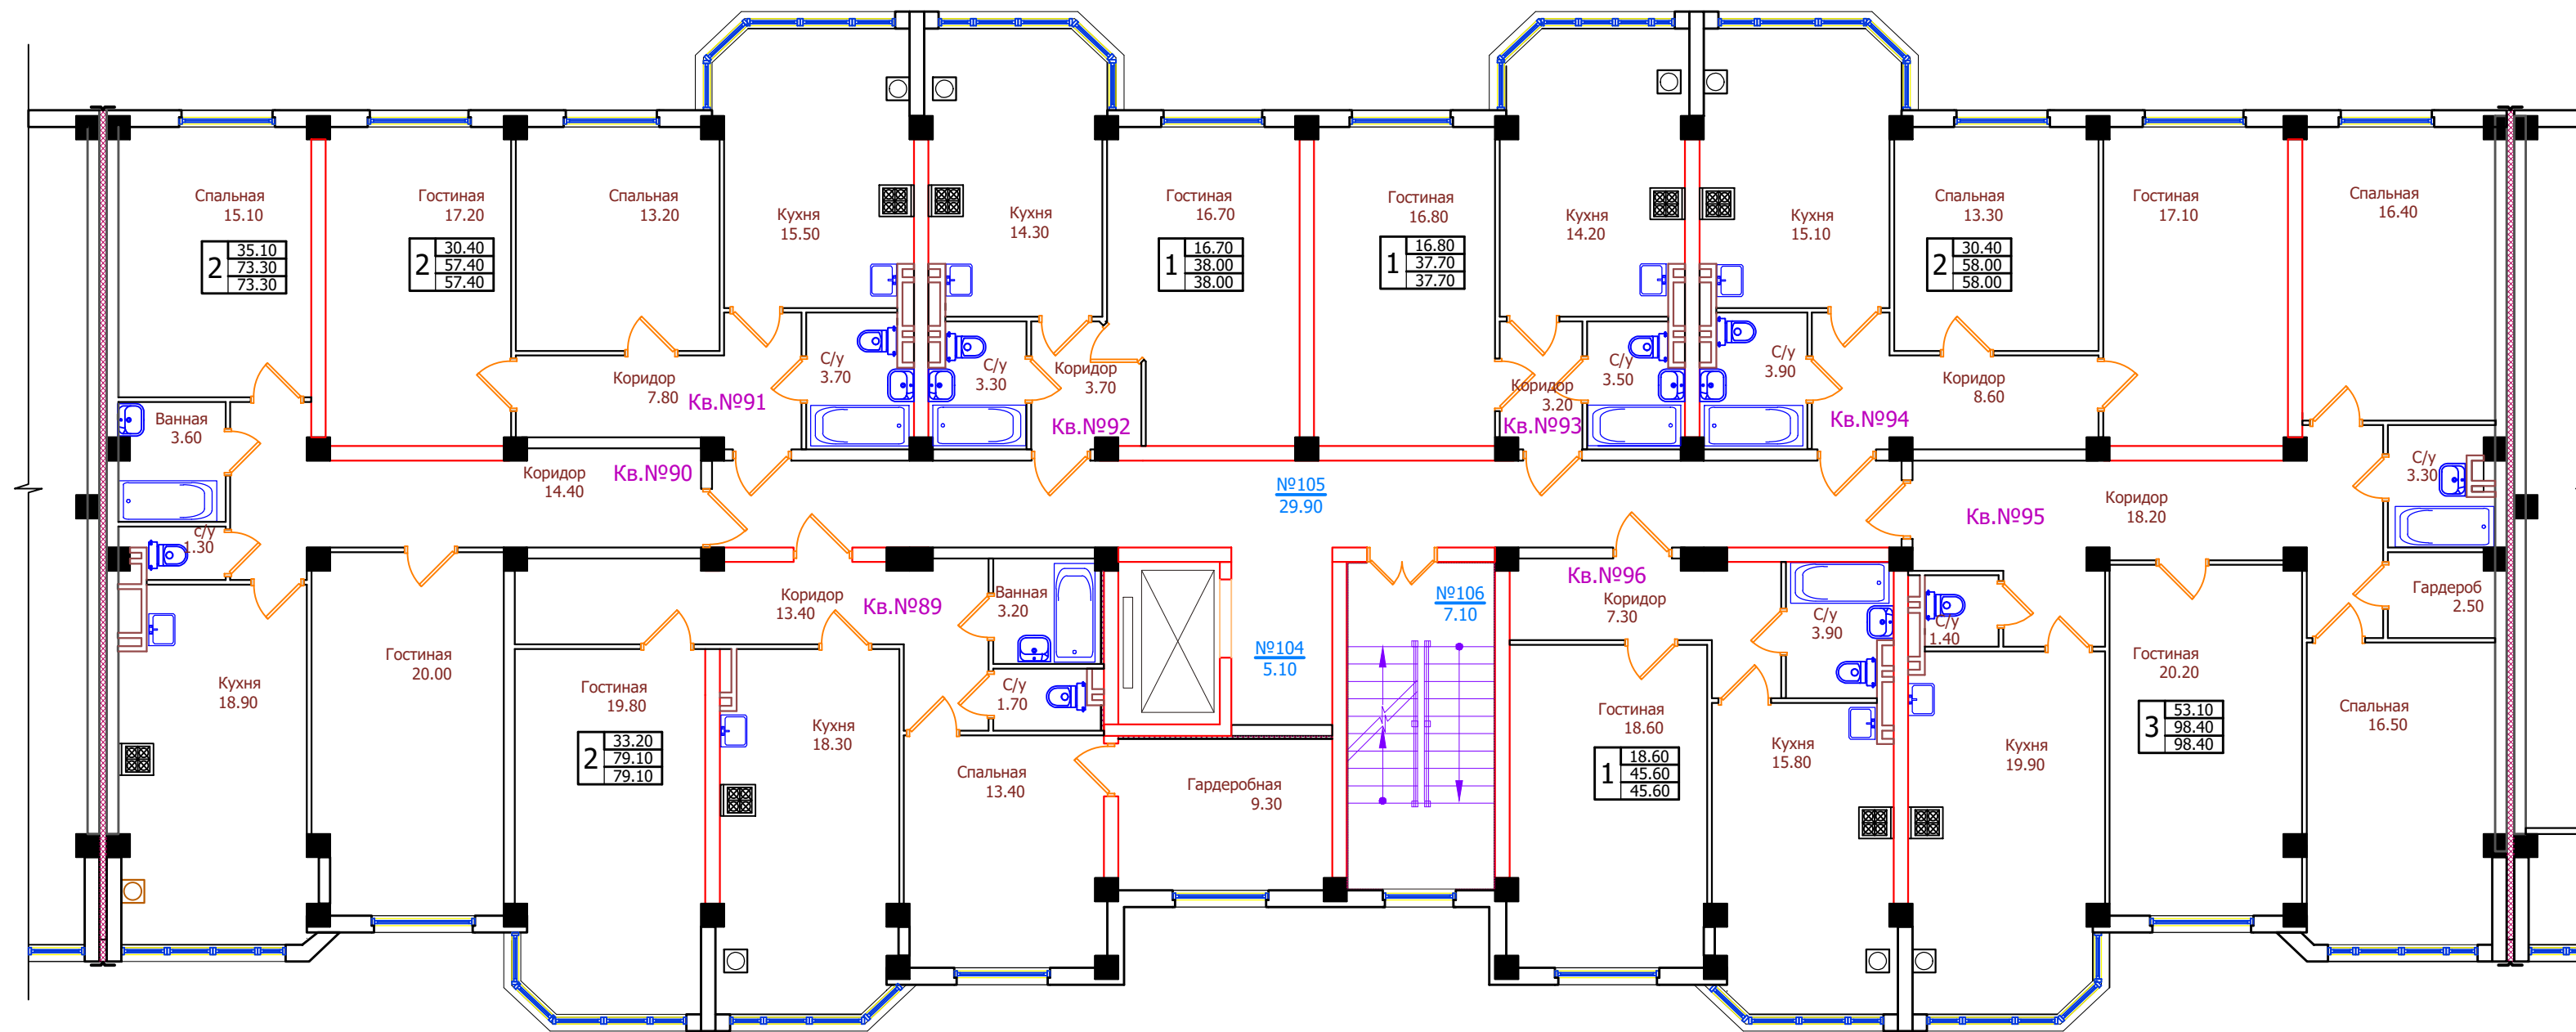

Экспликация квартир

N этажа	N квартир	Площадь квартир	Общая площадь квартир
1	2	3	4
6	89	79,10	79,10
6	90	73,30	73,30
6	91	57,40	57,40
6	92	38,00	38,00
6	93	37,70	37,70
6	94	58,00	58,00
6	95	98,40	98,40
6	96	45,60	45,60

Схема блокировки

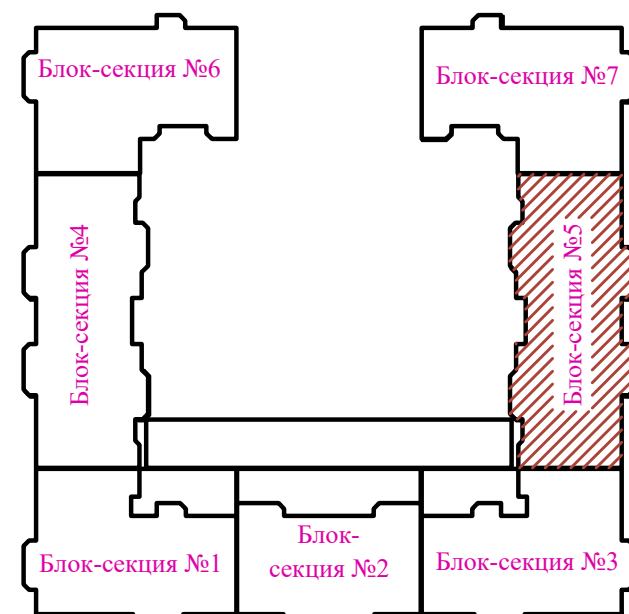


Имя, № подл.	Подпись и дата	Взам. инв. №
--------------	----------------	--------------

						01/21-AP				
						Многоквартирный жилой дом со встроенными помещениями и подземным паркингом на участке с кадастровым номером 26:12:012001:11248 в квартале 529 г. Ставрополя				
Изм.	Кол.уч.	Лист	№ док.	Подпись	Дата	Блок-секция 5		Стадия	Лист	Листов
Архитектор	Должиков			<i>[Signature]</i>	18.03.21			П	108	
						План 6-го этажа				
Н. контр.	Горбань			<i>[Signature]</i>	18.03.21					
ГИП	Должиков			<i>[Signature]</i>	18.03.21					

План 7-го этажа

Экспликация помещений


N пом.	Наименование	Площадь м ²	Категория
1	2	3	4
107	Нежилое помещение (лифт.холл)	5,10	
108	Нежилое помещение (коридор)	29,90	
109	Нежилое помещение (лестничная клетка)	7,10	

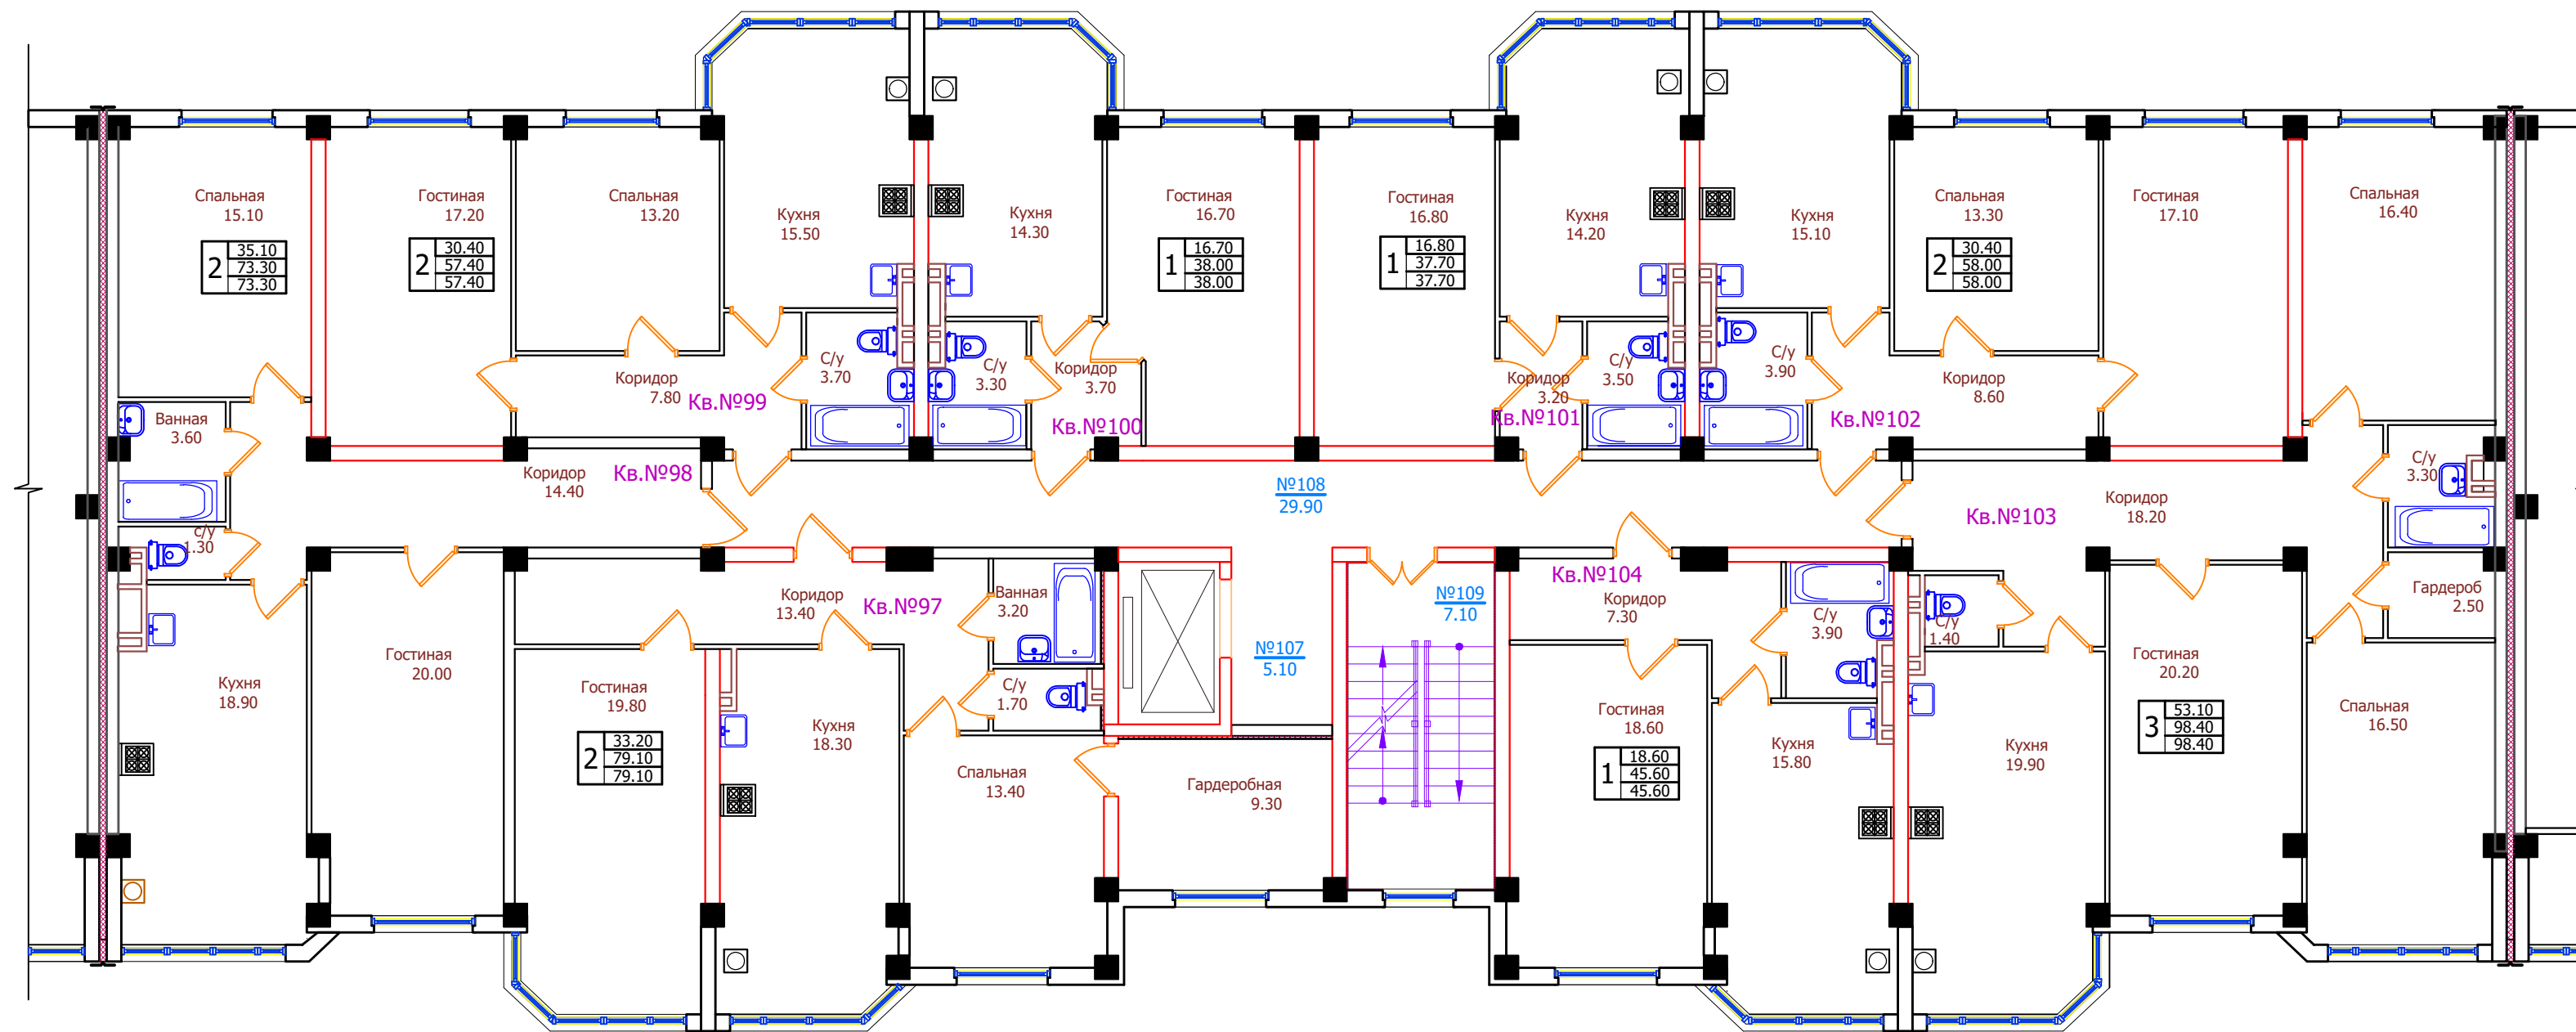

Экспликация квартир

N этажа	N квартир	Площадь квартир	Общая площадь квартир
1	2	3	4
7	97	79,10	79,10
7	98	73,30	73,30
7	99	57,40	57,40
7	100	38,00	38,00
7	101	37,70	37,70
7	102	58,00	58,00
7	103	98,40	98,40
7	104	45,60	45,60

Схема блокировки

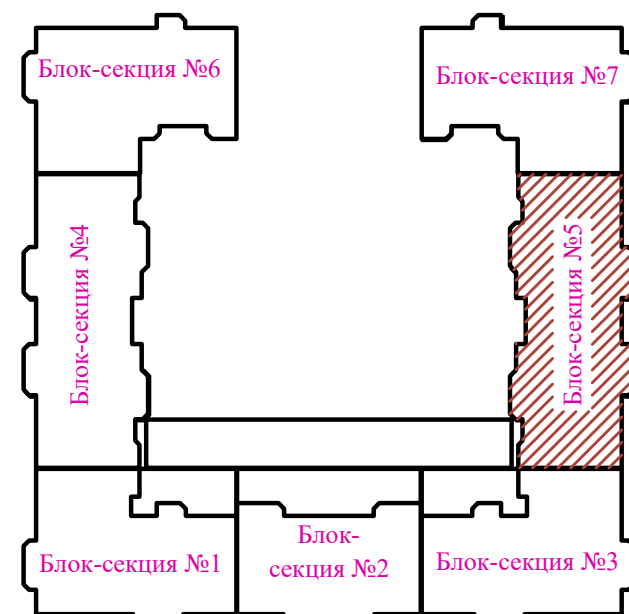


Имя, № подл.	Подпись и дата	Взам. инв. №
--------------	----------------	--------------

						01/21-AP			
						Многоквартирный жилой дом со встроенными помещениями и подземным паркингом на участке с кадастровым номером 26:12:012001:11248 в квартале 529 г. Ставрополя			
Изм.	Кол.уч.	Лист	№ док.	Подпись	Дата	Блок-секция 5	Стадия	Лист	Листов
Архитектор	Должиков				18.03.21		П	109	
						План 7-го этажа			
Н. контр.	Горбань				18.03.21				
ГИП	Должиков				18.03.21				

План 8-го этажа

Экспликация помещений


N пом.	Наименование	Площадь м ²	Категория
1	2	3	4
110	Нежилое помещение (лифт.холл)	5,10	
111	Нежилое помещение (коридор)	29,90	
112	Нежилое помещение (лестничная клетка)	7,10	

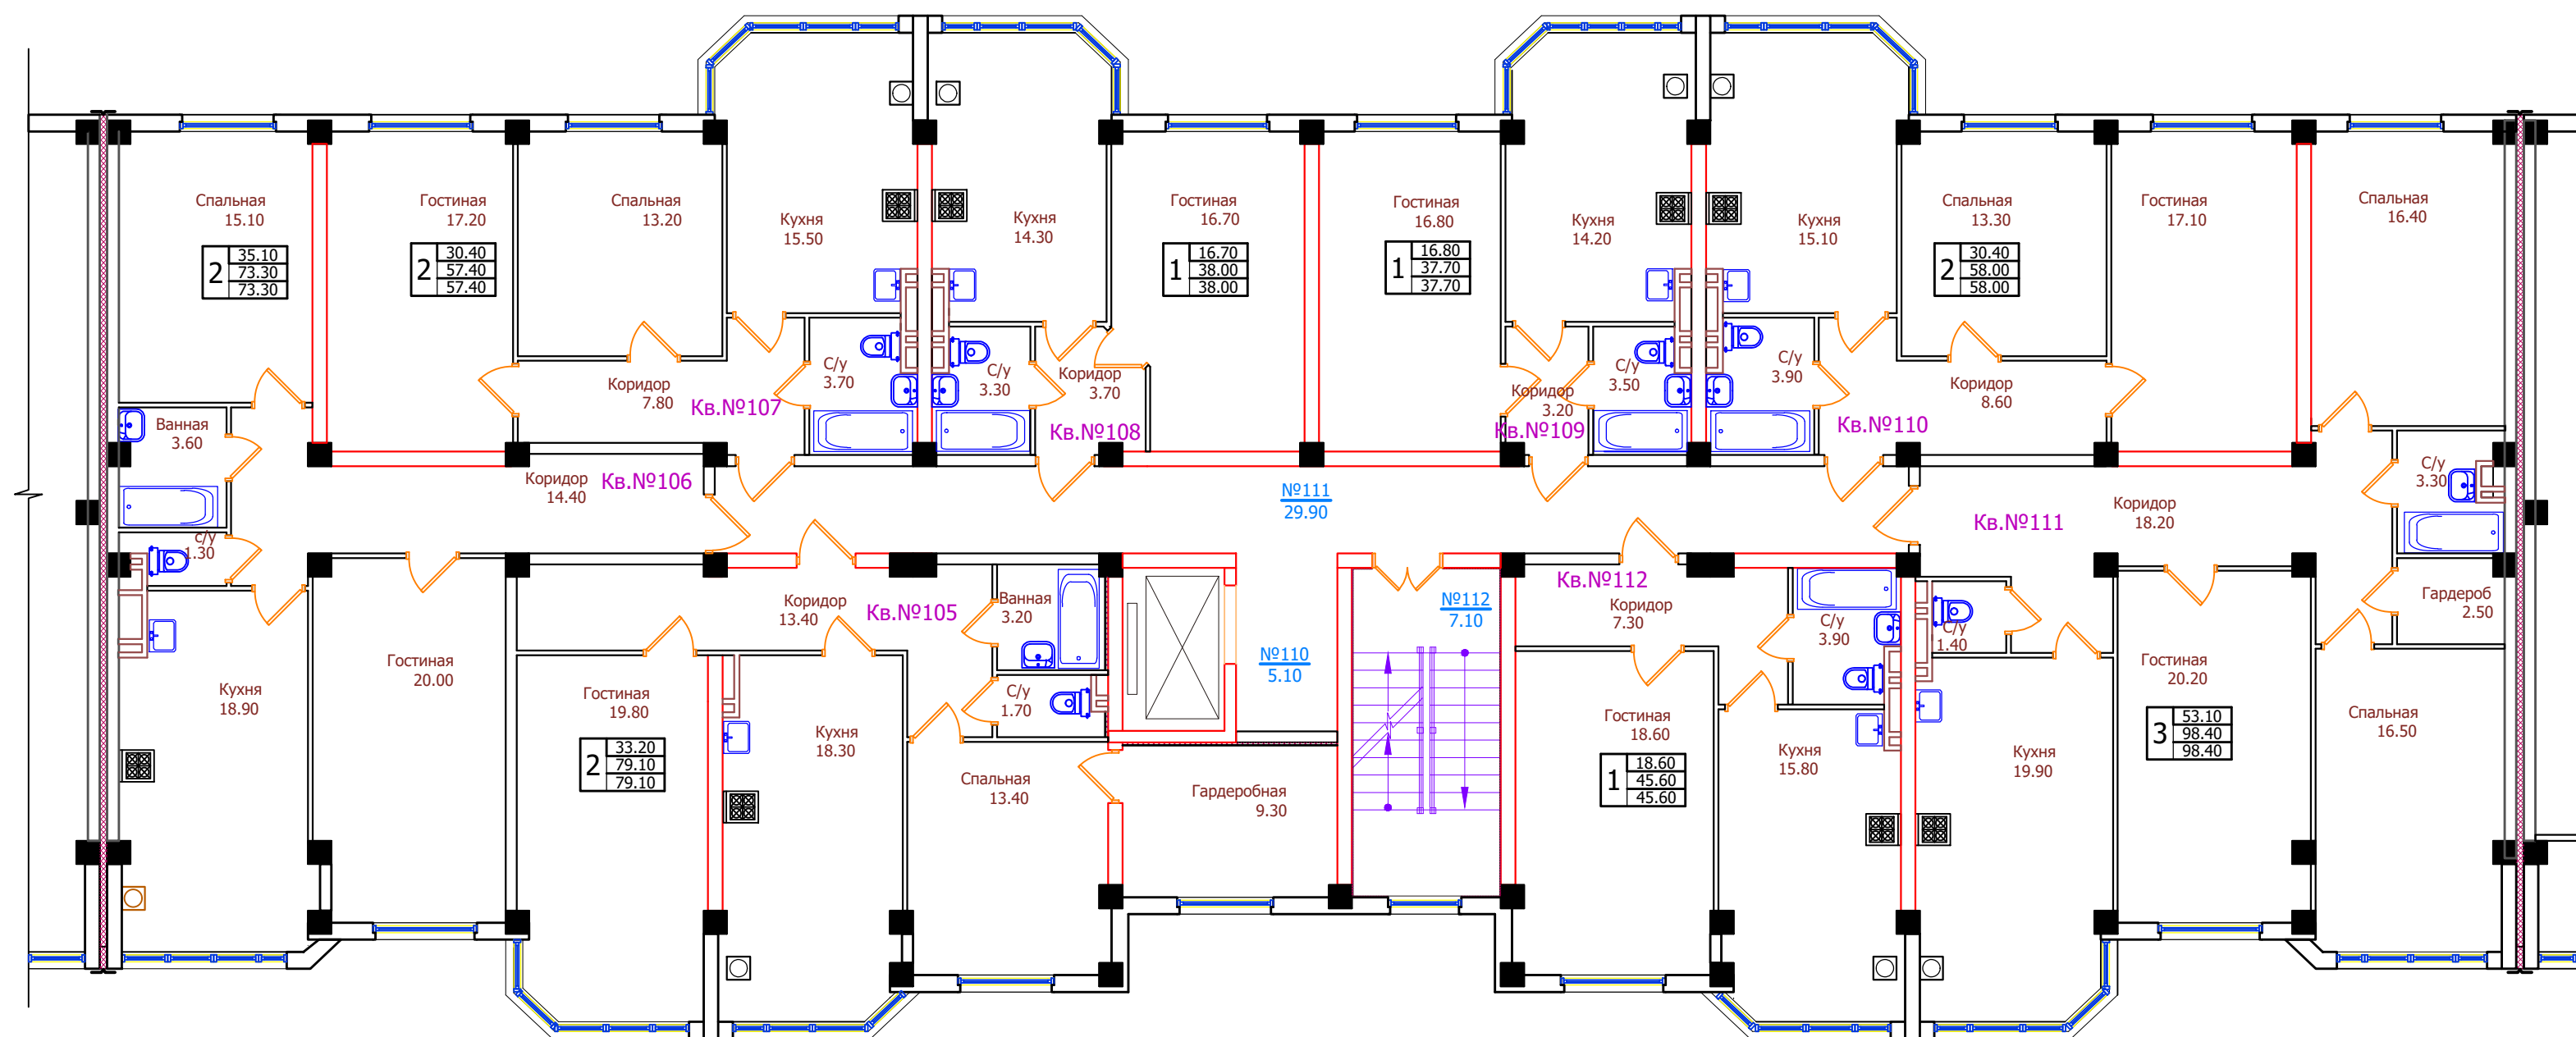

Экспликация квартир

N этажа	N квартир	Площадь квартир	Общая площадь квартир
1	2	3	4
8	105	79,10	79,10
8	106	73,30	73,30
8	107	57,40	57,40
8	108	38,00	38,00
8	109	37,70	37,70
8	110	58,00	58,00
8	111	98,40	98,40
8	112	45,60	45,60


Схема блокировки

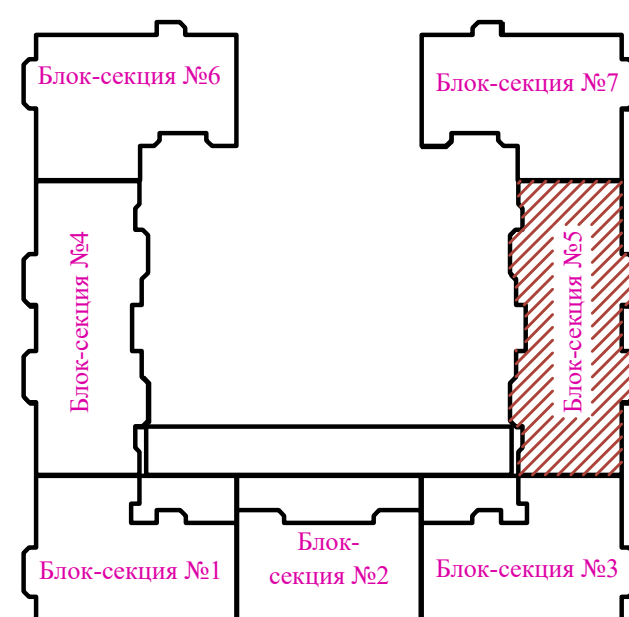


Имя, № подл.	Подпись и дата	Взам. инв. №
--------------	----------------	--------------

						01/21-AP		
						Многоквартирный жилой дом со встроенными помещениями и подземным паркингом на участке с кадастровым номером 26:12:012001:11248 в квартале 529 г. Ставрополя		
Изм.	Кол.уч.	Лист	№ док.	Подпись	Дата			
Архитектор	Должиков			<i>[Signature]</i>	18.03.21	Блок-секция 5		Листов
						Стадия	Лист	Листов
						П	110	
						План 8-го этажа		
Н. контр.	Горбань			<i>[Signature]</i>	18.03.21			
ГИП	Должиков			<i>[Signature]</i>	18.03.21			

План кровли

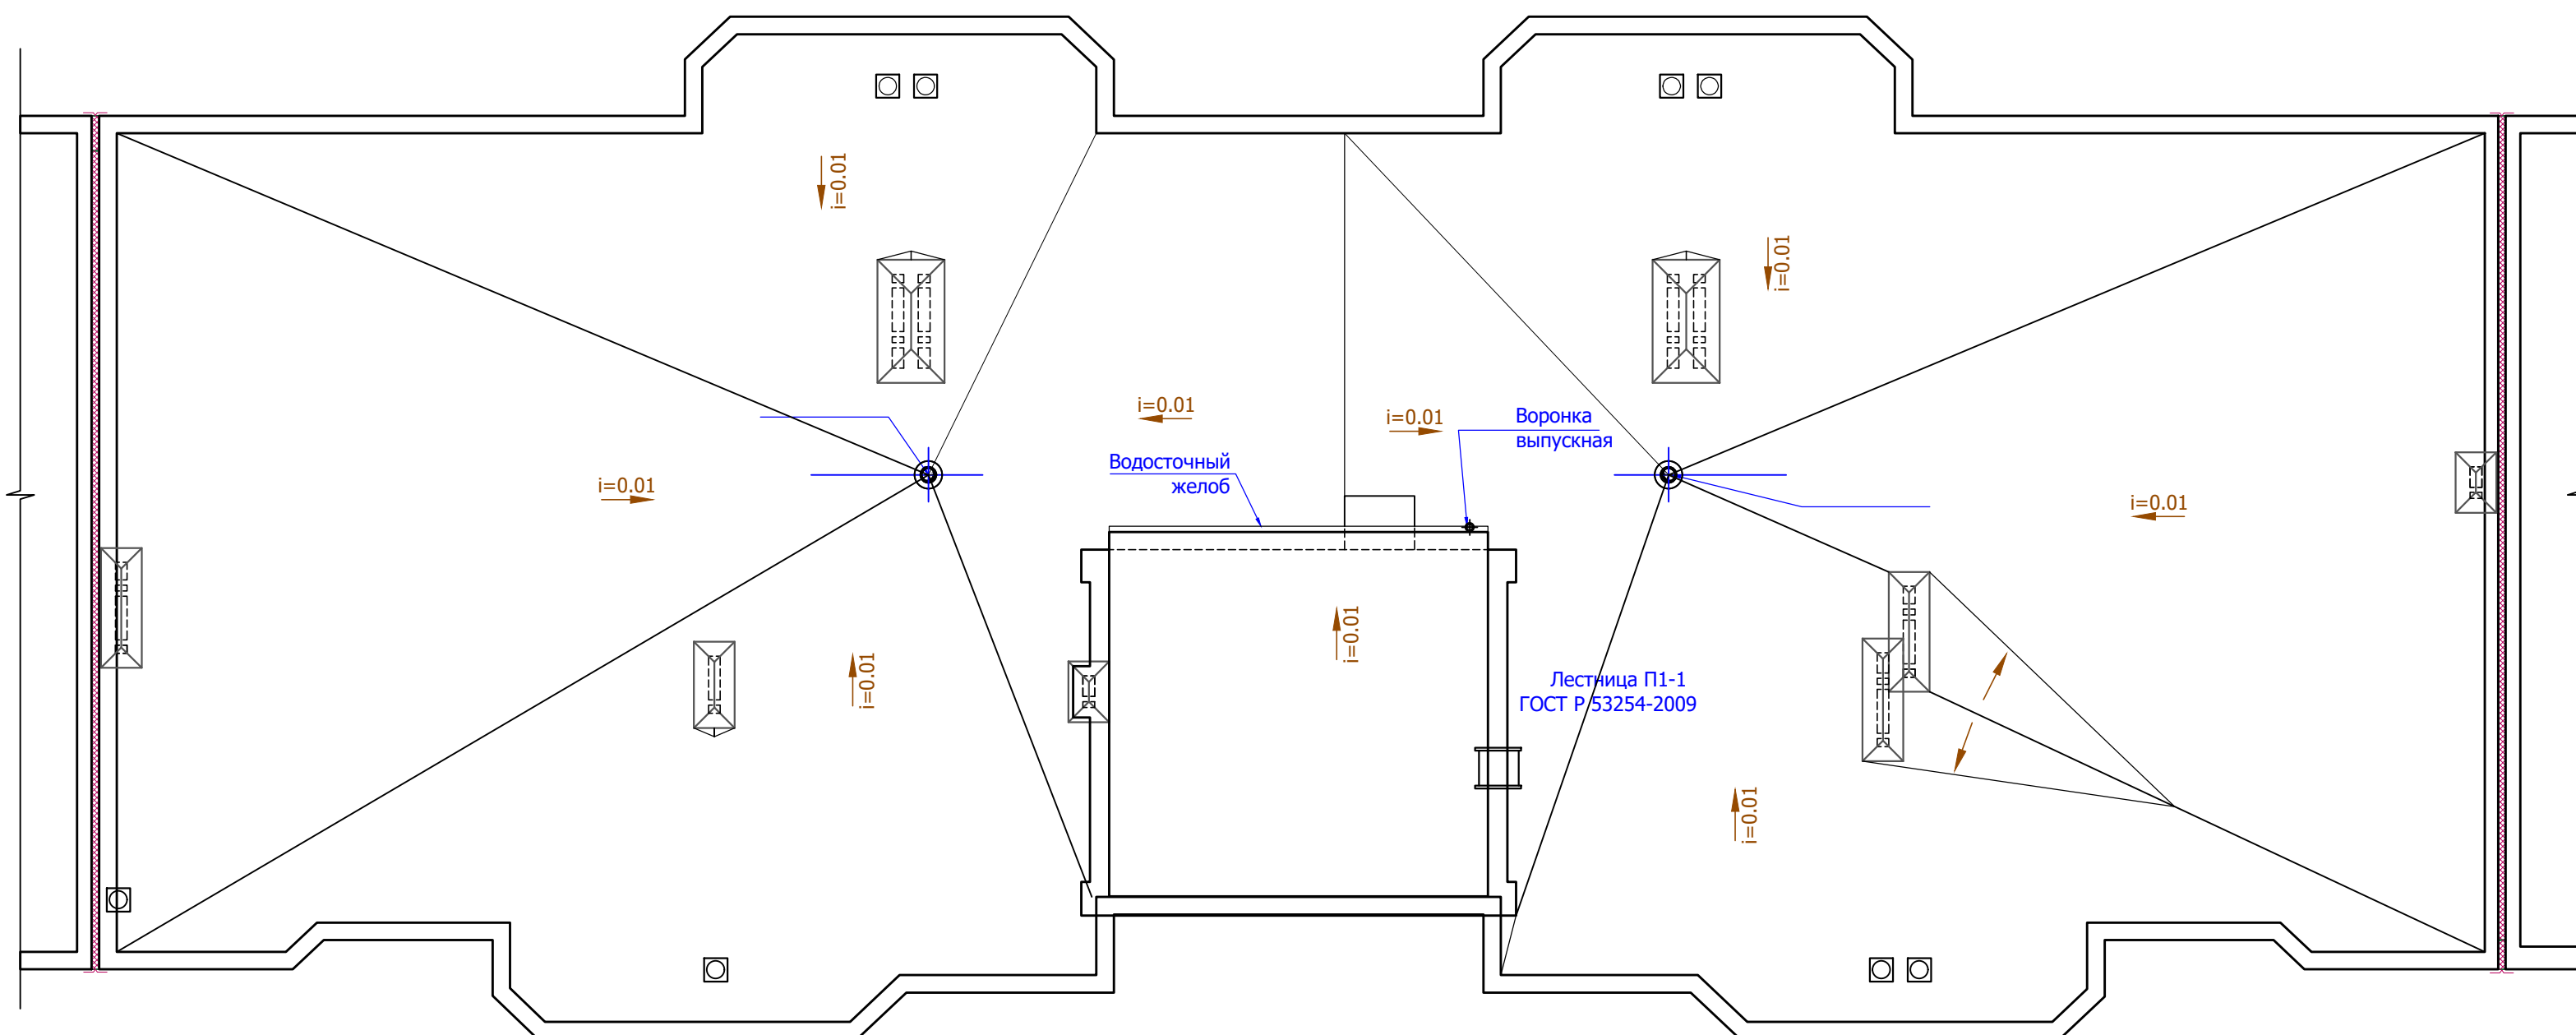

Фрагмент плана на отм. +24.000

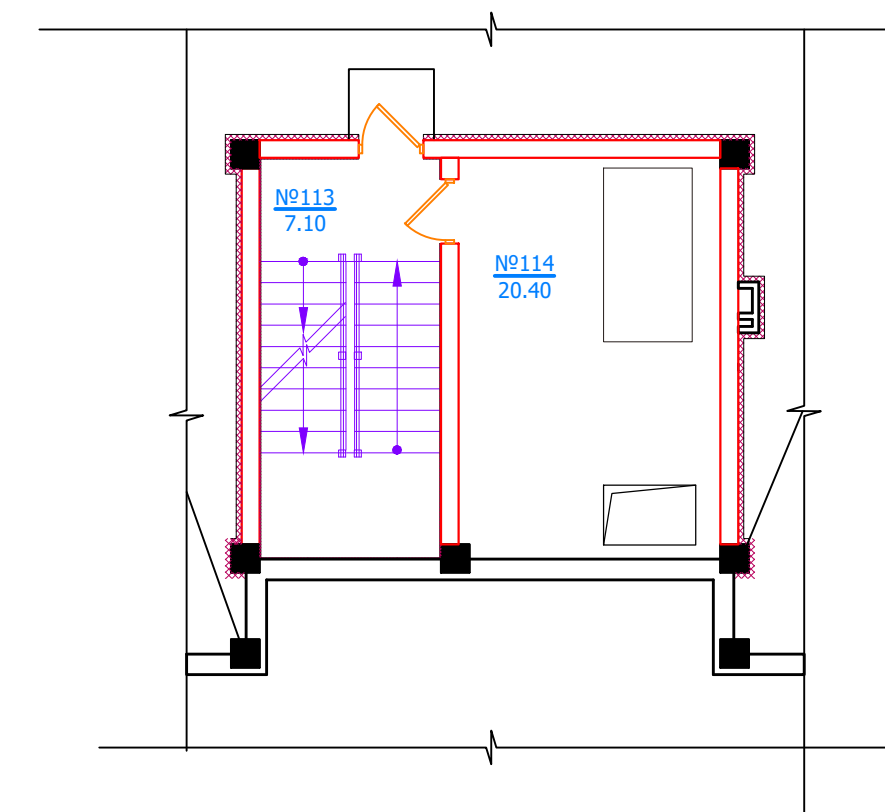


Экспликация помещений

N пом.	Наименование	Площадь м ²	Категория
1	2	3	4
113	Нежилое помещение (лестничная клетка)	7,10	
114	Нежилое помещение (машинное отд. лифта)	20,40	

Инв. № подл.	Подпись и дата	Взам. инв. №
--------------	----------------	--------------

						01/21-АР				
						Многоквартирный жилой дом со встроенными помещениями и подземным паркингом на участке с кадастровым номером 26:12:012001:11248 в квартале 529 г. Ставрополя				
Изм.	Кол. ун.	Лист	№ док.	Подпись	Дата	Блок-секция 5		Стадия	Лист	Листов
Архитектор	Должиков			<i>[Signature]</i>	18.03.21			П	111	
						План кровли				
Н. контр.	Горбань			<i>[Signature]</i>	18.03.21					
ГИП	Должиков			<i>[Signature]</i>	18.03.21					


План подвала

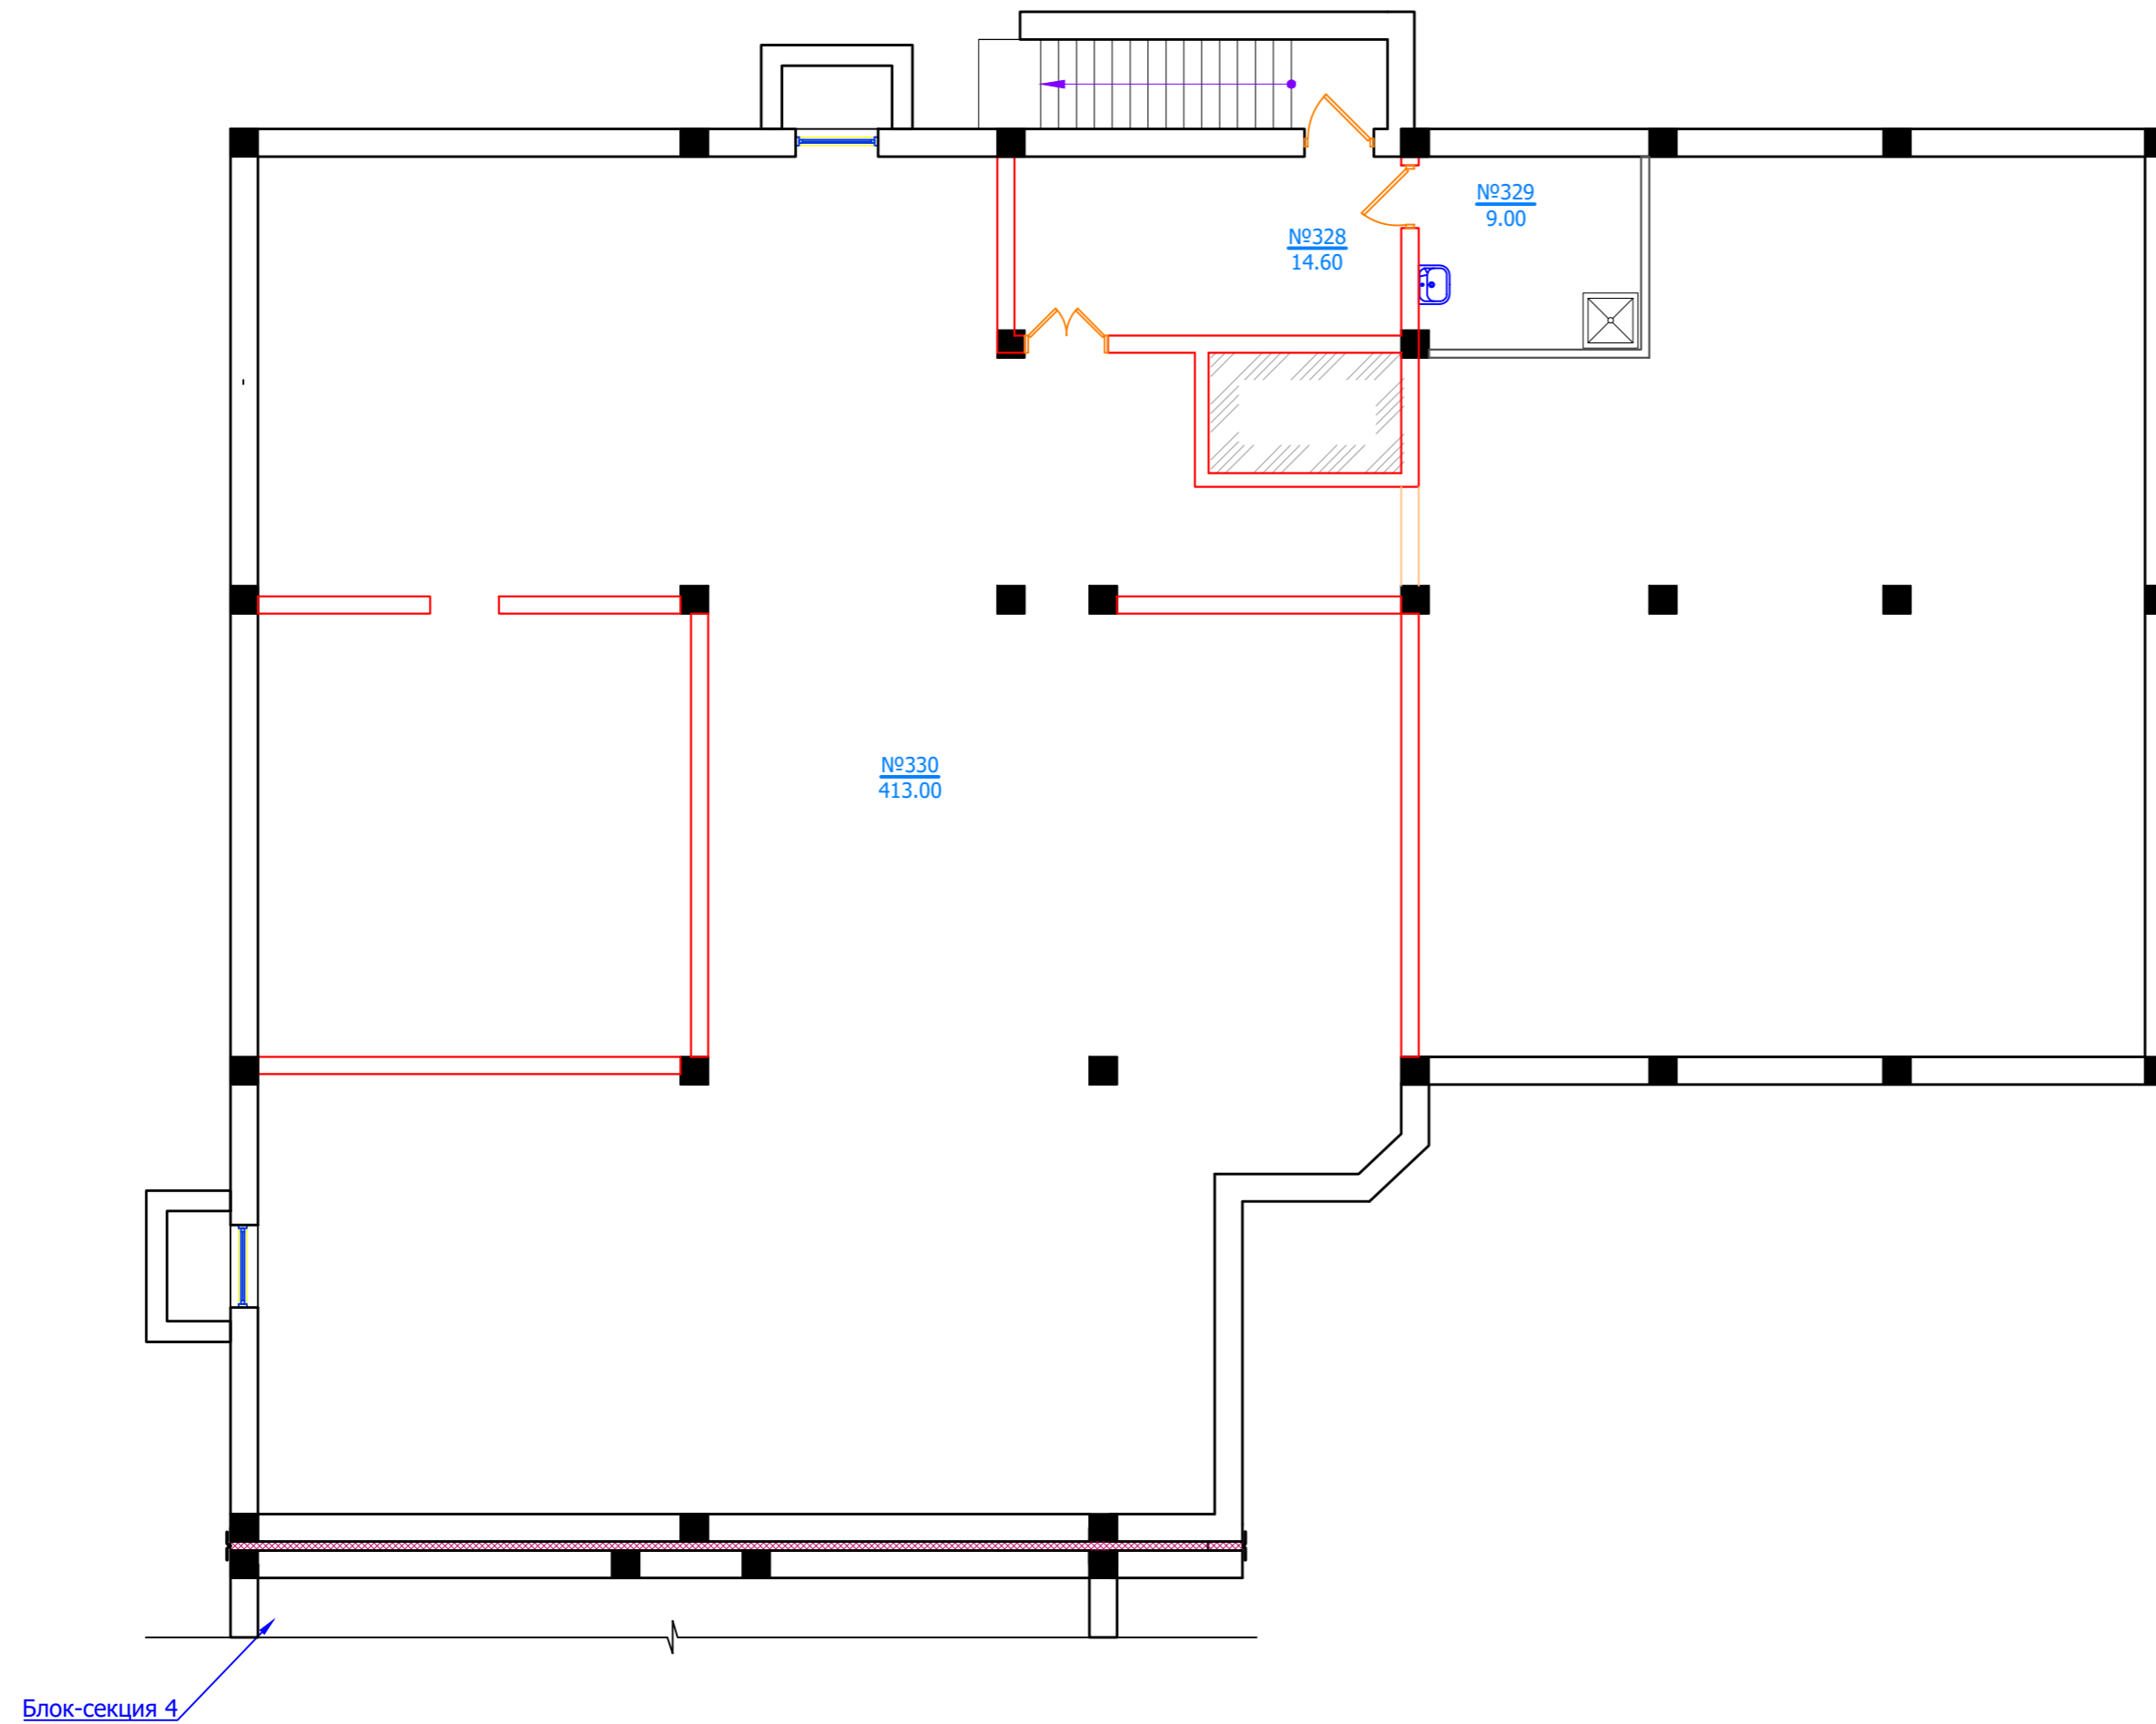

Экспликация помещений подвала

N пом.	Наименование	Площадь м ²	Категория
1	2	3	4
328	Нежилое помещение (коридор)	14,60	
329	Кладовая уборочного инвентаря	9,00	
330	Нежилое помещение (техническое помещение для прокладки коммуникаций)	413,00	

Схема блокировки

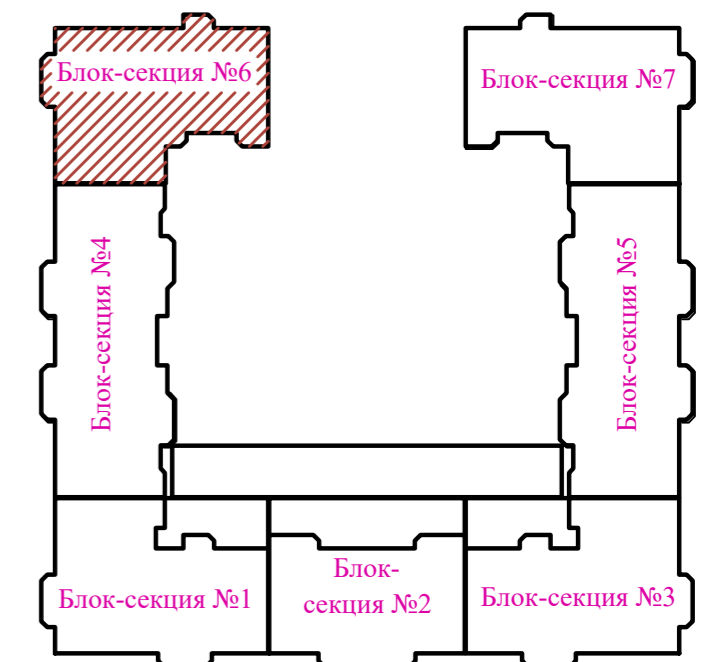


Инв. № подл. Подпись и дата. Взам. инв. №

						01/21-АР			
						Многоквартирный жилой дом со встроенными помещениями и подземным паркингом на участке с кадастровым номером 26:12:012001:11248 в квартале 529 г. Ставрополя			
Изм.	Кол.ч.	Лист	№ док.	Подпись	Дата	Блок-секция 6	П	Лист 112	Листов
Архитектор		Должиков		<i>[Signature]</i>	18.03.21				
Н. контр.		Горбань		<i>[Signature]</i>	18.03.21	План подвала			
ГИП		Должиков		<i>[Signature]</i>	18.03.21				



План 1-го этажа

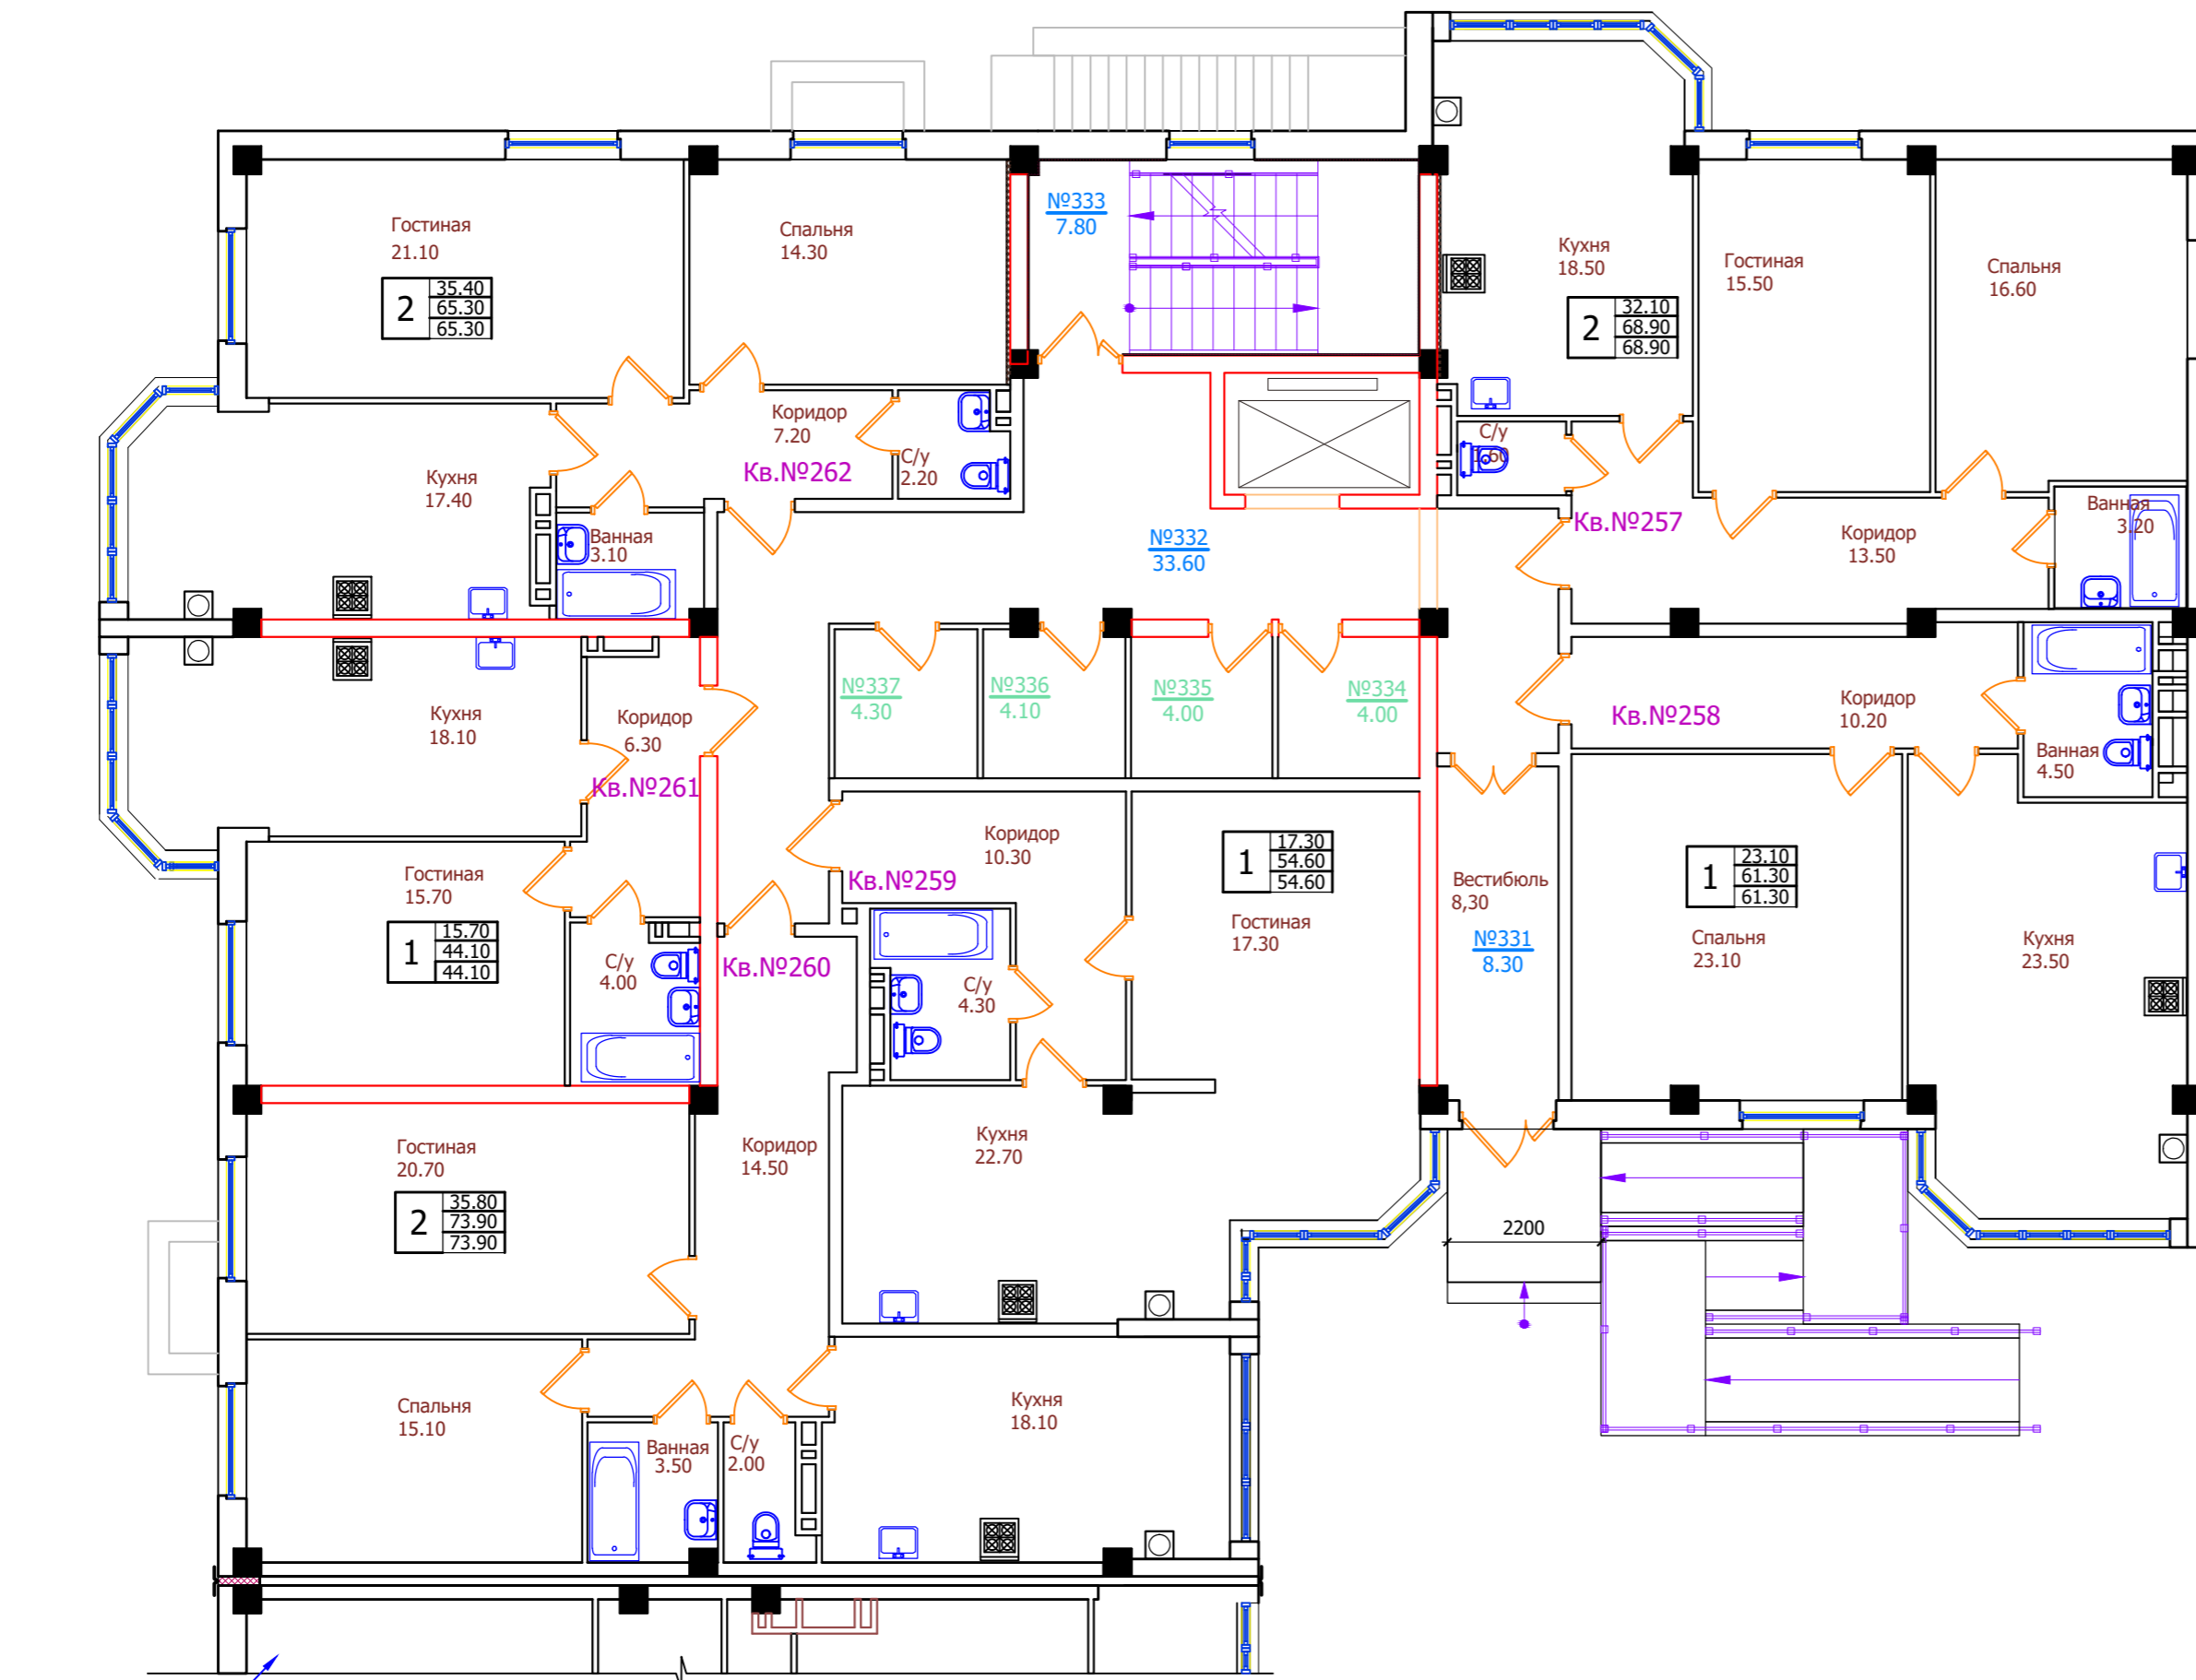

Блок-секция 4


Экспликация помещений

N пом.	Наименование	Площадь м ²	Категория
1	2	3	4
331	Нежилое помещение (вестибюль)	8,30	
332	Нежилое помещение (коридор)	33,60	
333	Нежилое помещение (лестничная клетка)	7,80	
334	Нежилое помещение (продаваемая хоз.кладовая)	4,00	
335	Нежилое помещение (продаваемая хоз.кладовая)	4,00	
336	Нежилое помещение (продаваемая хоз.кладовая)	4,10	
337	Нежилое помещение (продаваемая хоз.кладовая)	4,30	

Экспликация квартир


N этажа	N квартир	Площадь квартир	Общая площадь квартир
1	2	3	4
1	257	68.90	68.90
1	258	61.30	61.30
1	259	54.60	54.60
1	260	73.90	73.90
1	261	44.10	44.10
1	262	65.30	65.30

Схема блокировки

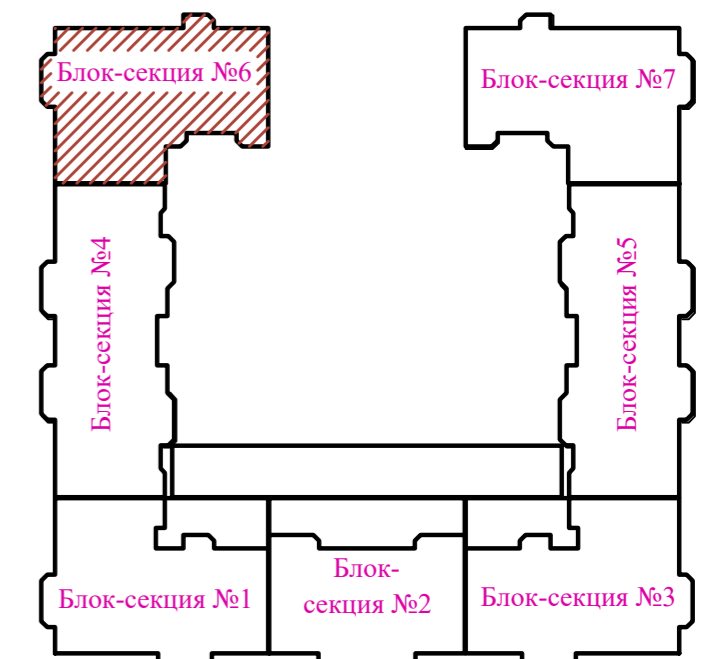


Изм. № подл. Подпись и дата Взам. инв. №

						01/21-AP		
						Многоквартирный жилой дом со встроенными помещениями и подземным паркингом на участке с кадастровым номером 26:12:012001:11248 в квартале 529 г. Ставрополя		
Изм.	Кол.ч.	Лист	№ док.	Подпись	Дата	Блок-секция 6	П	Лист 113
Архитектор	Должиков				18.03.21			
Н. контр.	Горбань				18.03.21	План 1-го этажа		
ГИП	Должиков				18.03.21			

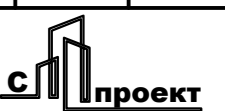

План 2-го этажа

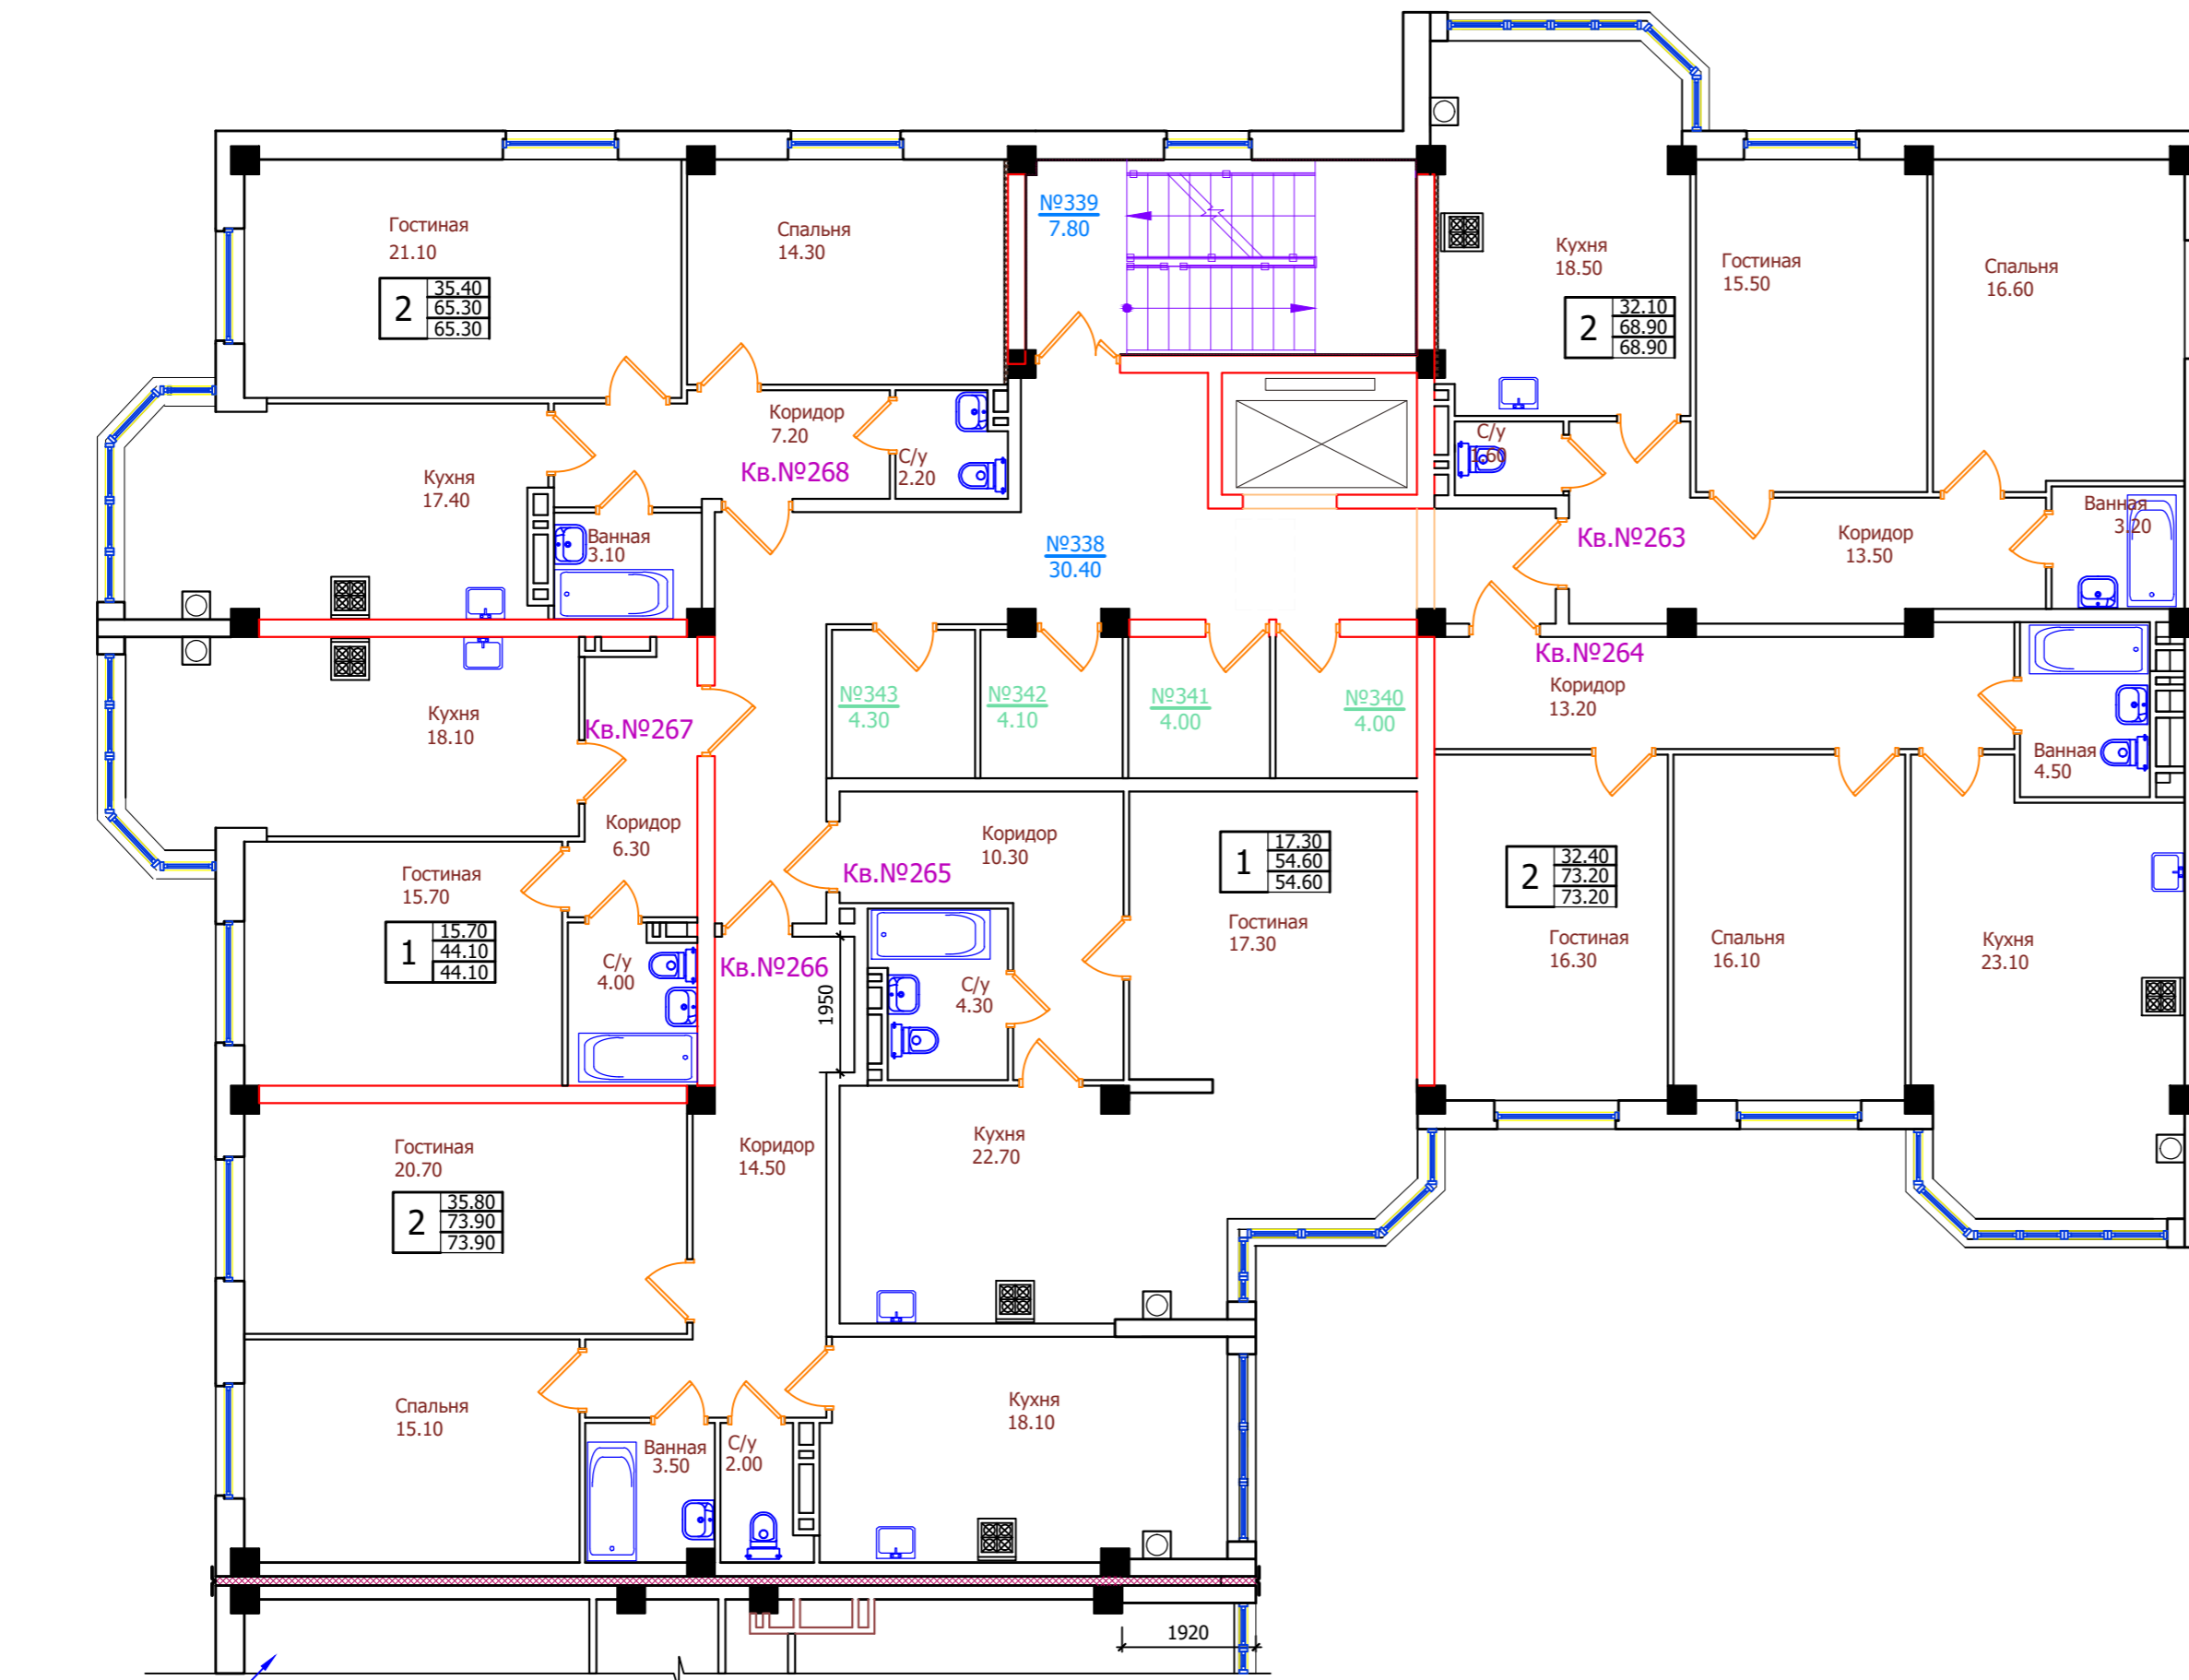

Блок-секция 4


Экспликация помещений

N пом.	Наименование	Площадь м ²	Категория
1	2	3	4
338	Нежилое помещение (коридор)	30,40	
339	Нежилое помещение (лестничная клетка)	7,80	
340	Нежилое помещение (продаваемая хоз.кладовая)	4,00	
341	Нежилое помещение (продаваемая хоз.кладовая)	4,00	
342	Нежилое помещение (продаваемая хоз.кладовая)	4,10	
343	Нежилое помещение (продаваемая хоз.кладовая)	4,30	

Экспликация квартир

N этажа	N квартир	Площадь квартир	Общая площадь квартир
1	2	3	4
2	263	68.90	68.90
2	264	73.20	73.20
2	265	54.60	54.60
2	266	73.90	73.90
2	267	44.10	44.10
2	268	65.30	65.30


Схема блокировки

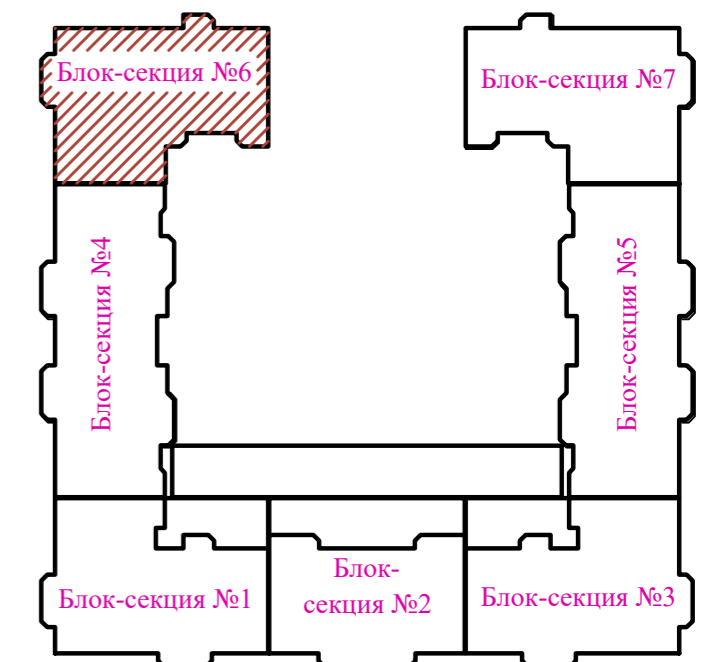

Интв.№ подл. Подпись и дата. Взам. инв. №

						01/21-AP			
						Многоквартирный жилой дом со встроенными помещениями и подземным паркингом на участке с кадастровым номером 26:12:012001:11248 в квартале 529 г. Ставрополя			
Изм.	Кол.ч.	Лист	№ док.	Подпись	Дата	Блок-секция 6	Стадия	Лист	Листов
Архитектор		Должиков		<i>[Signature]</i>	18.03.21		П	114	
						План 2-го этажа			
Н. контр.		Горбань		<i>[Signature]</i>	18.03.21				
ГИП		Должиков		<i>[Signature]</i>	18.03.21				

План 3-го этажа

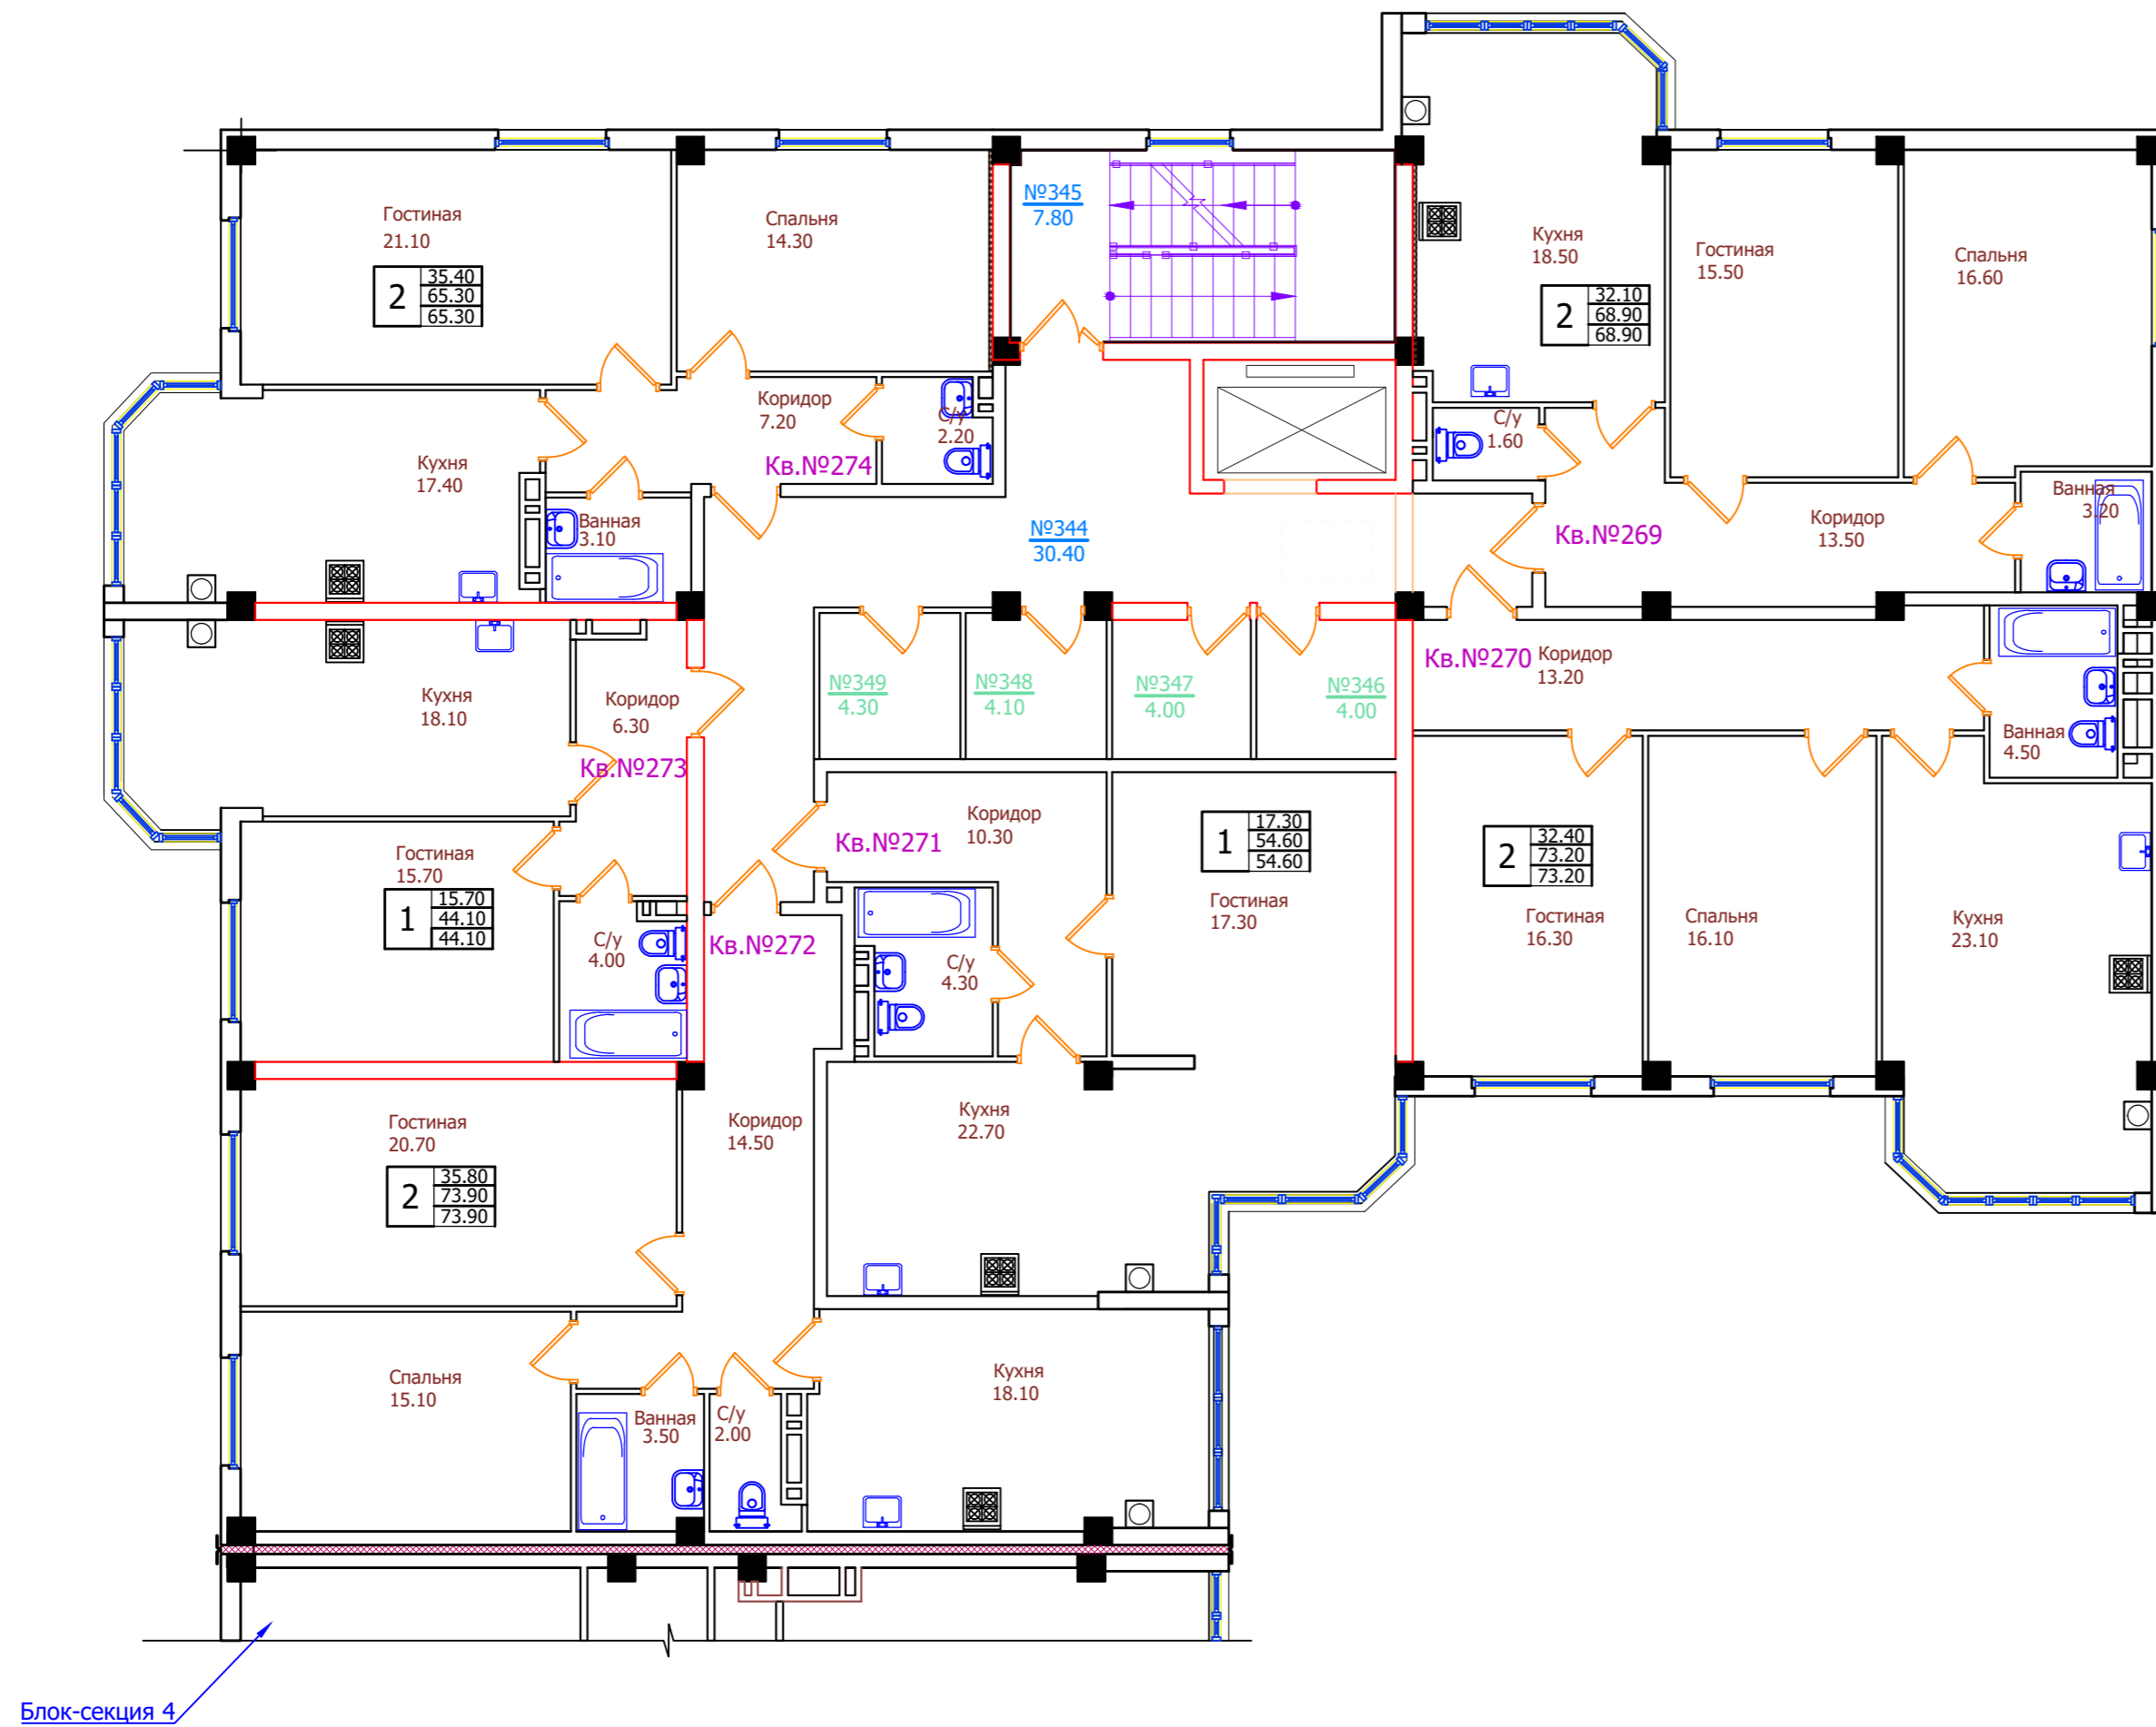


Экспликация помещений

N пом.	Наименование	Площадь м ²	Категория
1	2	3	4
344	Нежилое помещение (коридор)	30,40	
345	Нежилое помещение (лестничная клетка)	7,80	
346	Нежилое помещение (продаваемая хоз.кладовая)	4,00	
347	Нежилое помещение (продаваемая хоз.кладовая)	4,00	
348	Нежилое помещение (продаваемая хоз.кладовая)	4,10	
349	Нежилое помещение (продаваемая хоз.кладовая)	4,30	

Экспликация квартир

N этажа	N квартир	Площадь квартир	Общая площадь квартир
1	2	3	4
3	269	68.90	68.90
3	270	73.20	73.20
3	271	54.60	54.60
3	272	73.90	73.90
3	273	44.10	44.10
3	274	65.30	65.30


Схема блокировки

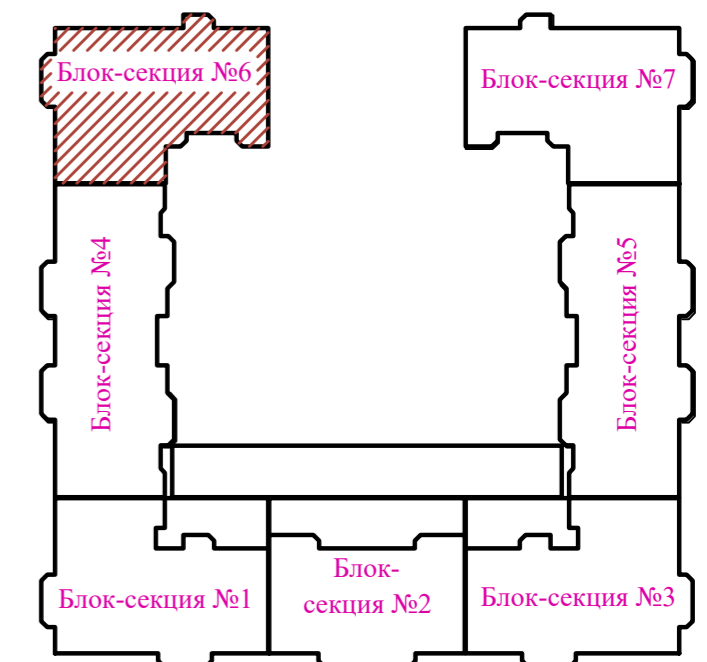

Изм. № подл. Подпись и дата. Взам. инв. №

						01/21-AP			
						Многоквартирный жилой дом со встроенными помещениями и подземным паркингом на участке с кадастровым номером 26:12:012001:11248 в квартале 529 г. Ставрополя			
Изм.	Кол.ч.	Лист	№ док.	Подпись	Дата	Блок-секция 6	Стадия	Лист	Листов
Архитектор		Должиков		<i>[Подпись]</i>	18.03.21		П	115	
						План 3-го этажа			
Н. контр.		Горбань		<i>[Подпись]</i>	18.03.21				
ГИП		Должиков		<i>[Подпись]</i>	18.03.21				

План 4-го этажа

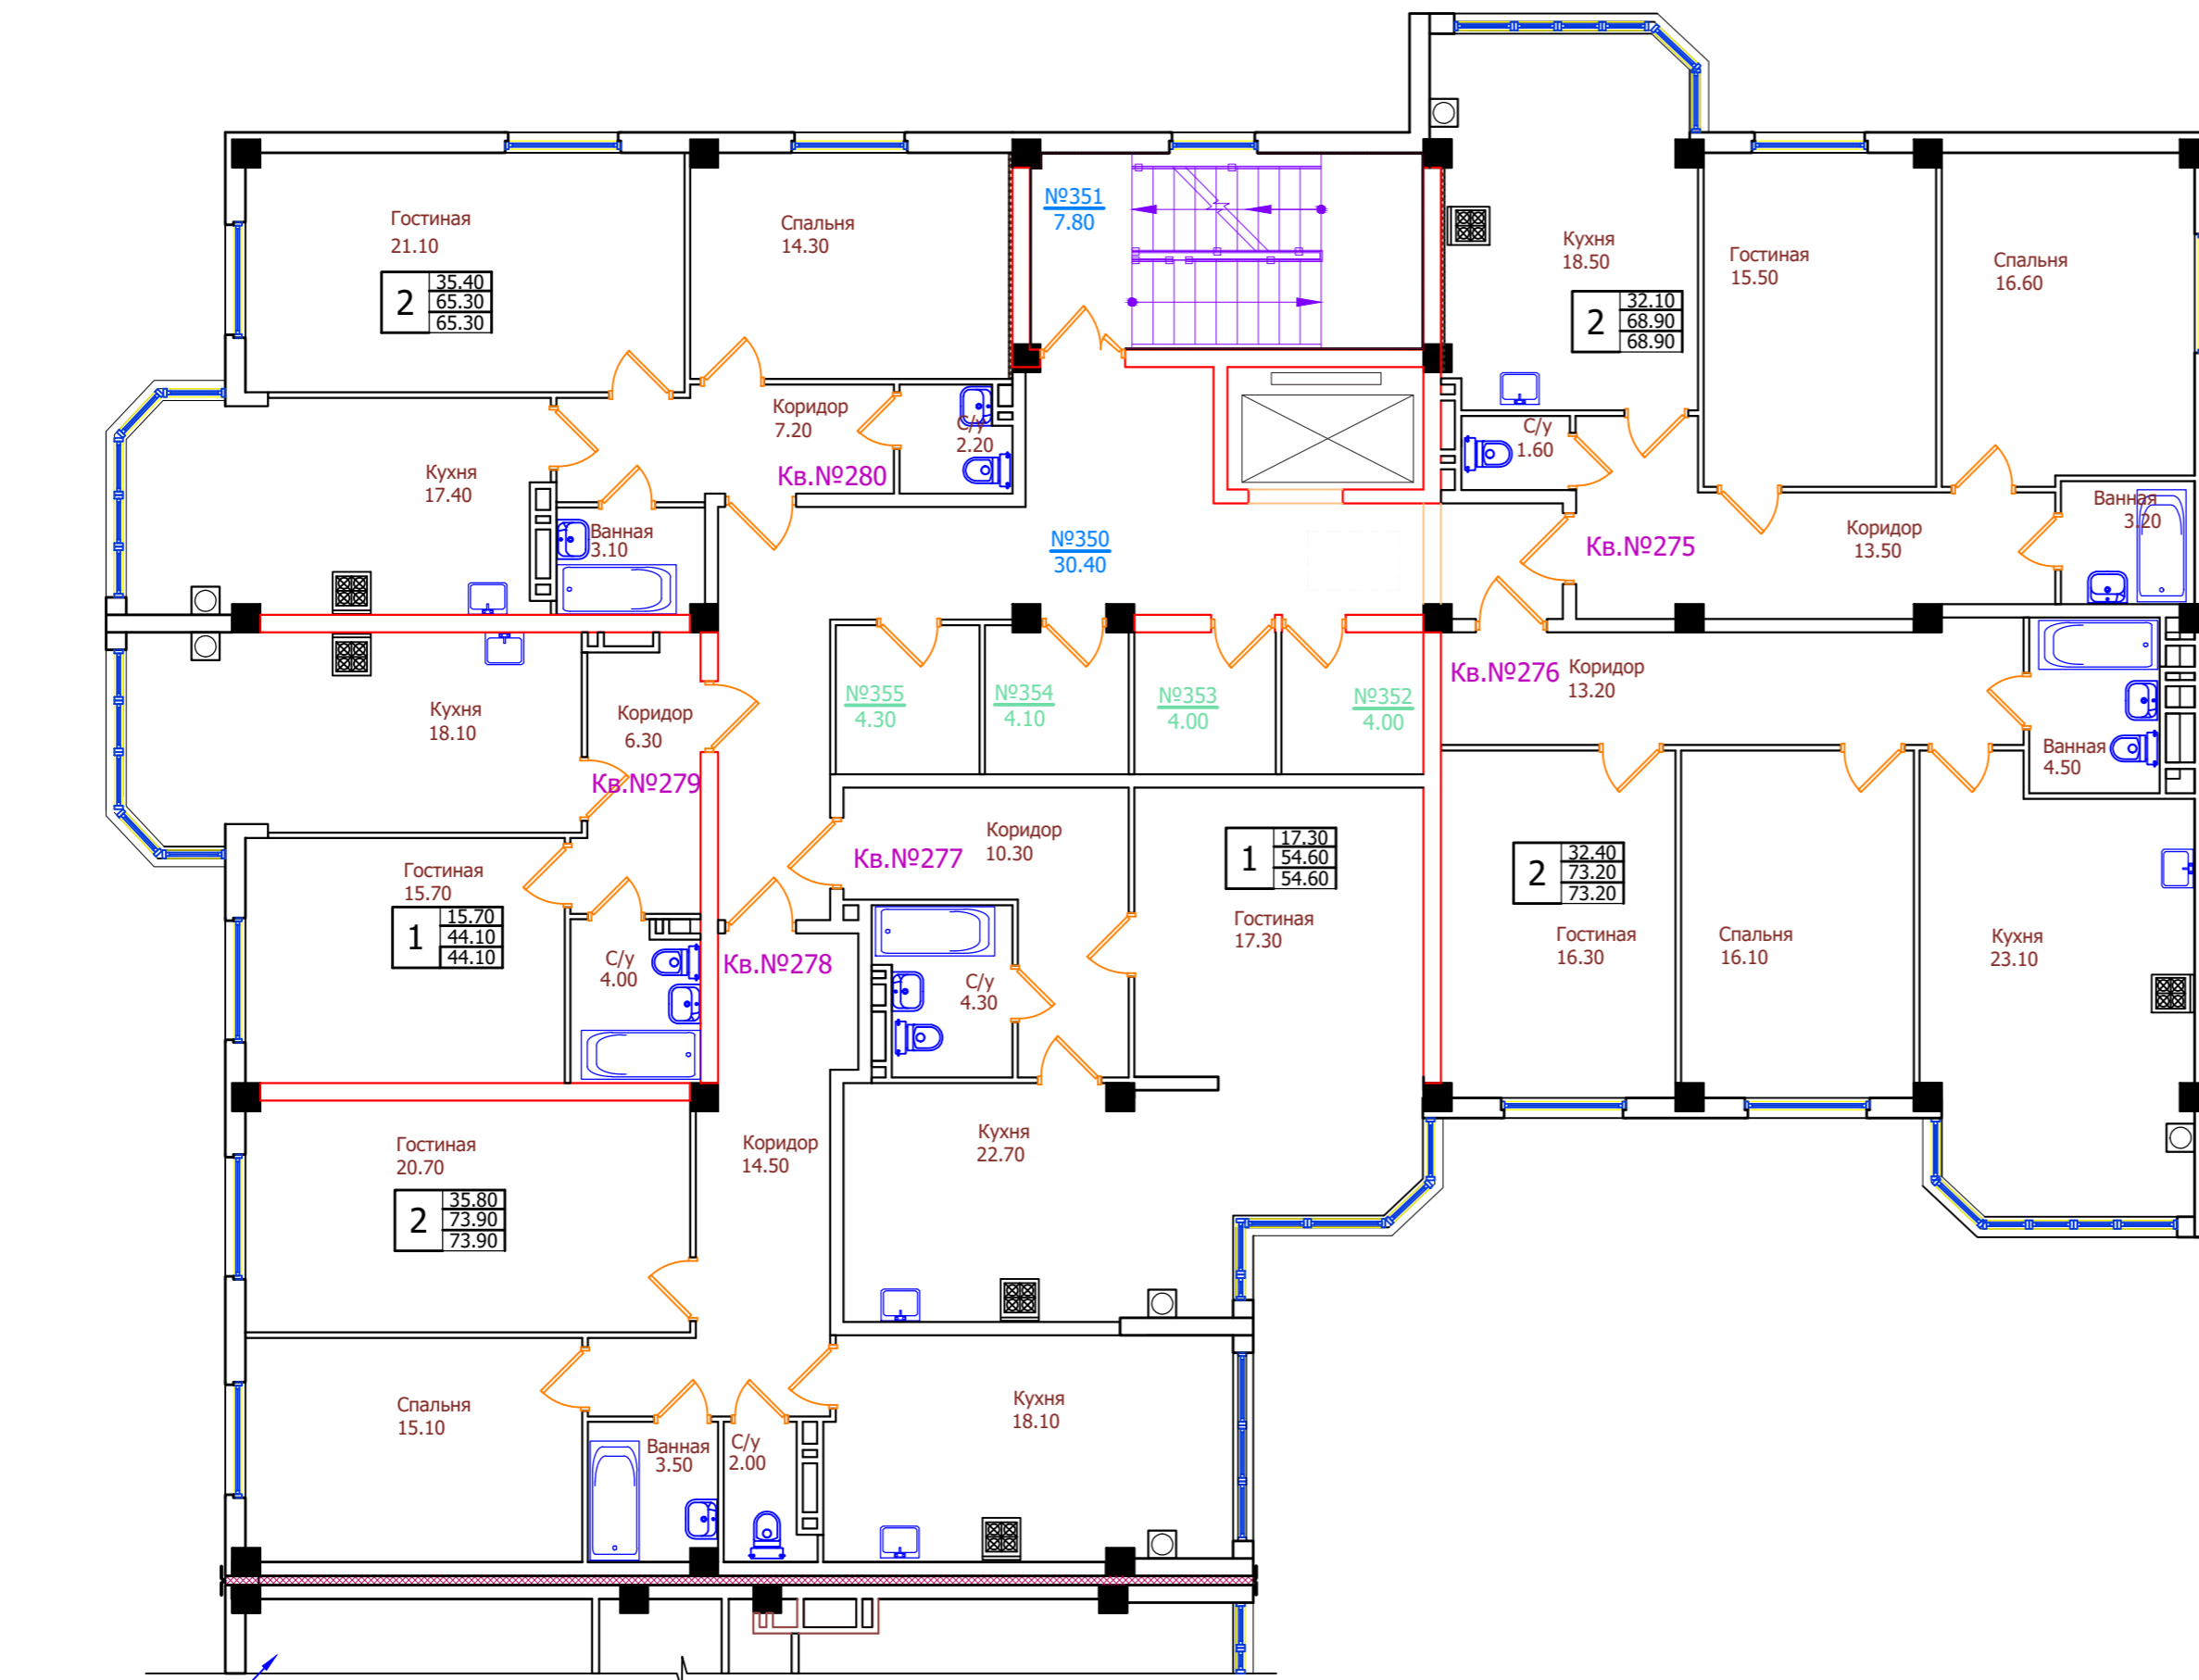

Блок-секция 4


Экспликация помещений

N пом.	Наименование	Площадь м ²	Категория
1	2	3	4
350	Нежилое помещение (коридор)	30,40	
351	Нежилое помещение (лестничная клетка)	7,80	
352	Нежилое помещение (продаваемая хоз.кладовая)	4,00	
353	Нежилое помещение (продаваемая хоз.кладовая)	4,00	
354	Нежилое помещение (продаваемая хоз.кладовая)	4,10	
355	Нежилое помещение (продаваемая хоз.кладовая)	4,30	

Экспликация квартир

N этажа	N квартир	Площадь квартир	Общая площадь квартир
1	2	3	4
4	275	68.90	68.90
4	276	73.20	73.20
4	277	54.60	54.60
4	278	73.90	73.90
4	279	44.10	44.10
4	280	65.30	65.30


Схема блокировки

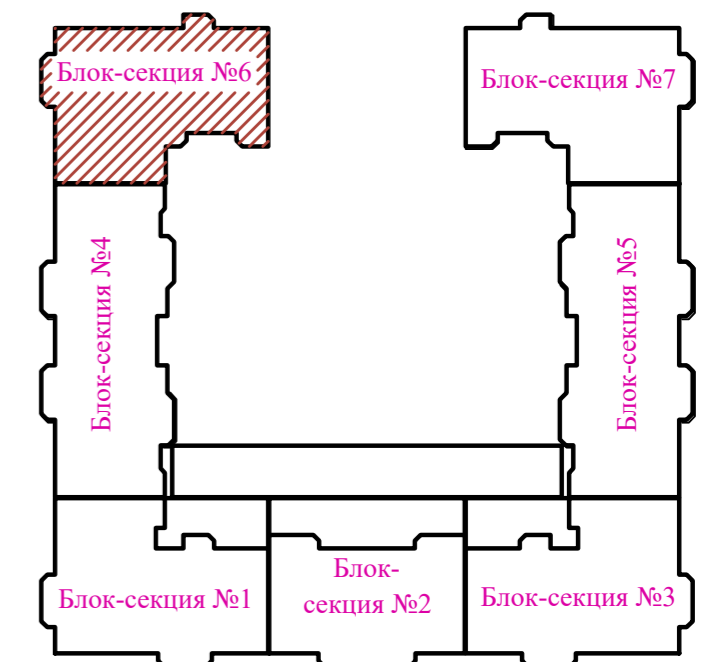

Инов.№ подл. Подпись и дата. Взам. инв. №

01/21-AP					
Многоквартирный жилой дом со встроенными помещениями и подземным паркингом на участке с кадастровым номером 26:12:012001:11248 в квартале 529 г. Ставрополя					
Изм.	Кол.ч.	Лист	№ док.	Подпись	Дата
Архитектор	Должиков			<i>[Signature]</i>	18.03.21
Блок-секция 6				Стадия	Лист
				П	116
План 4-го этажа					
Н. контр.	Горбань		<i>[Signature]</i>		
ГИП	Должиков		<i>[Signature]</i>	18.03.21	

План 5-го этажа

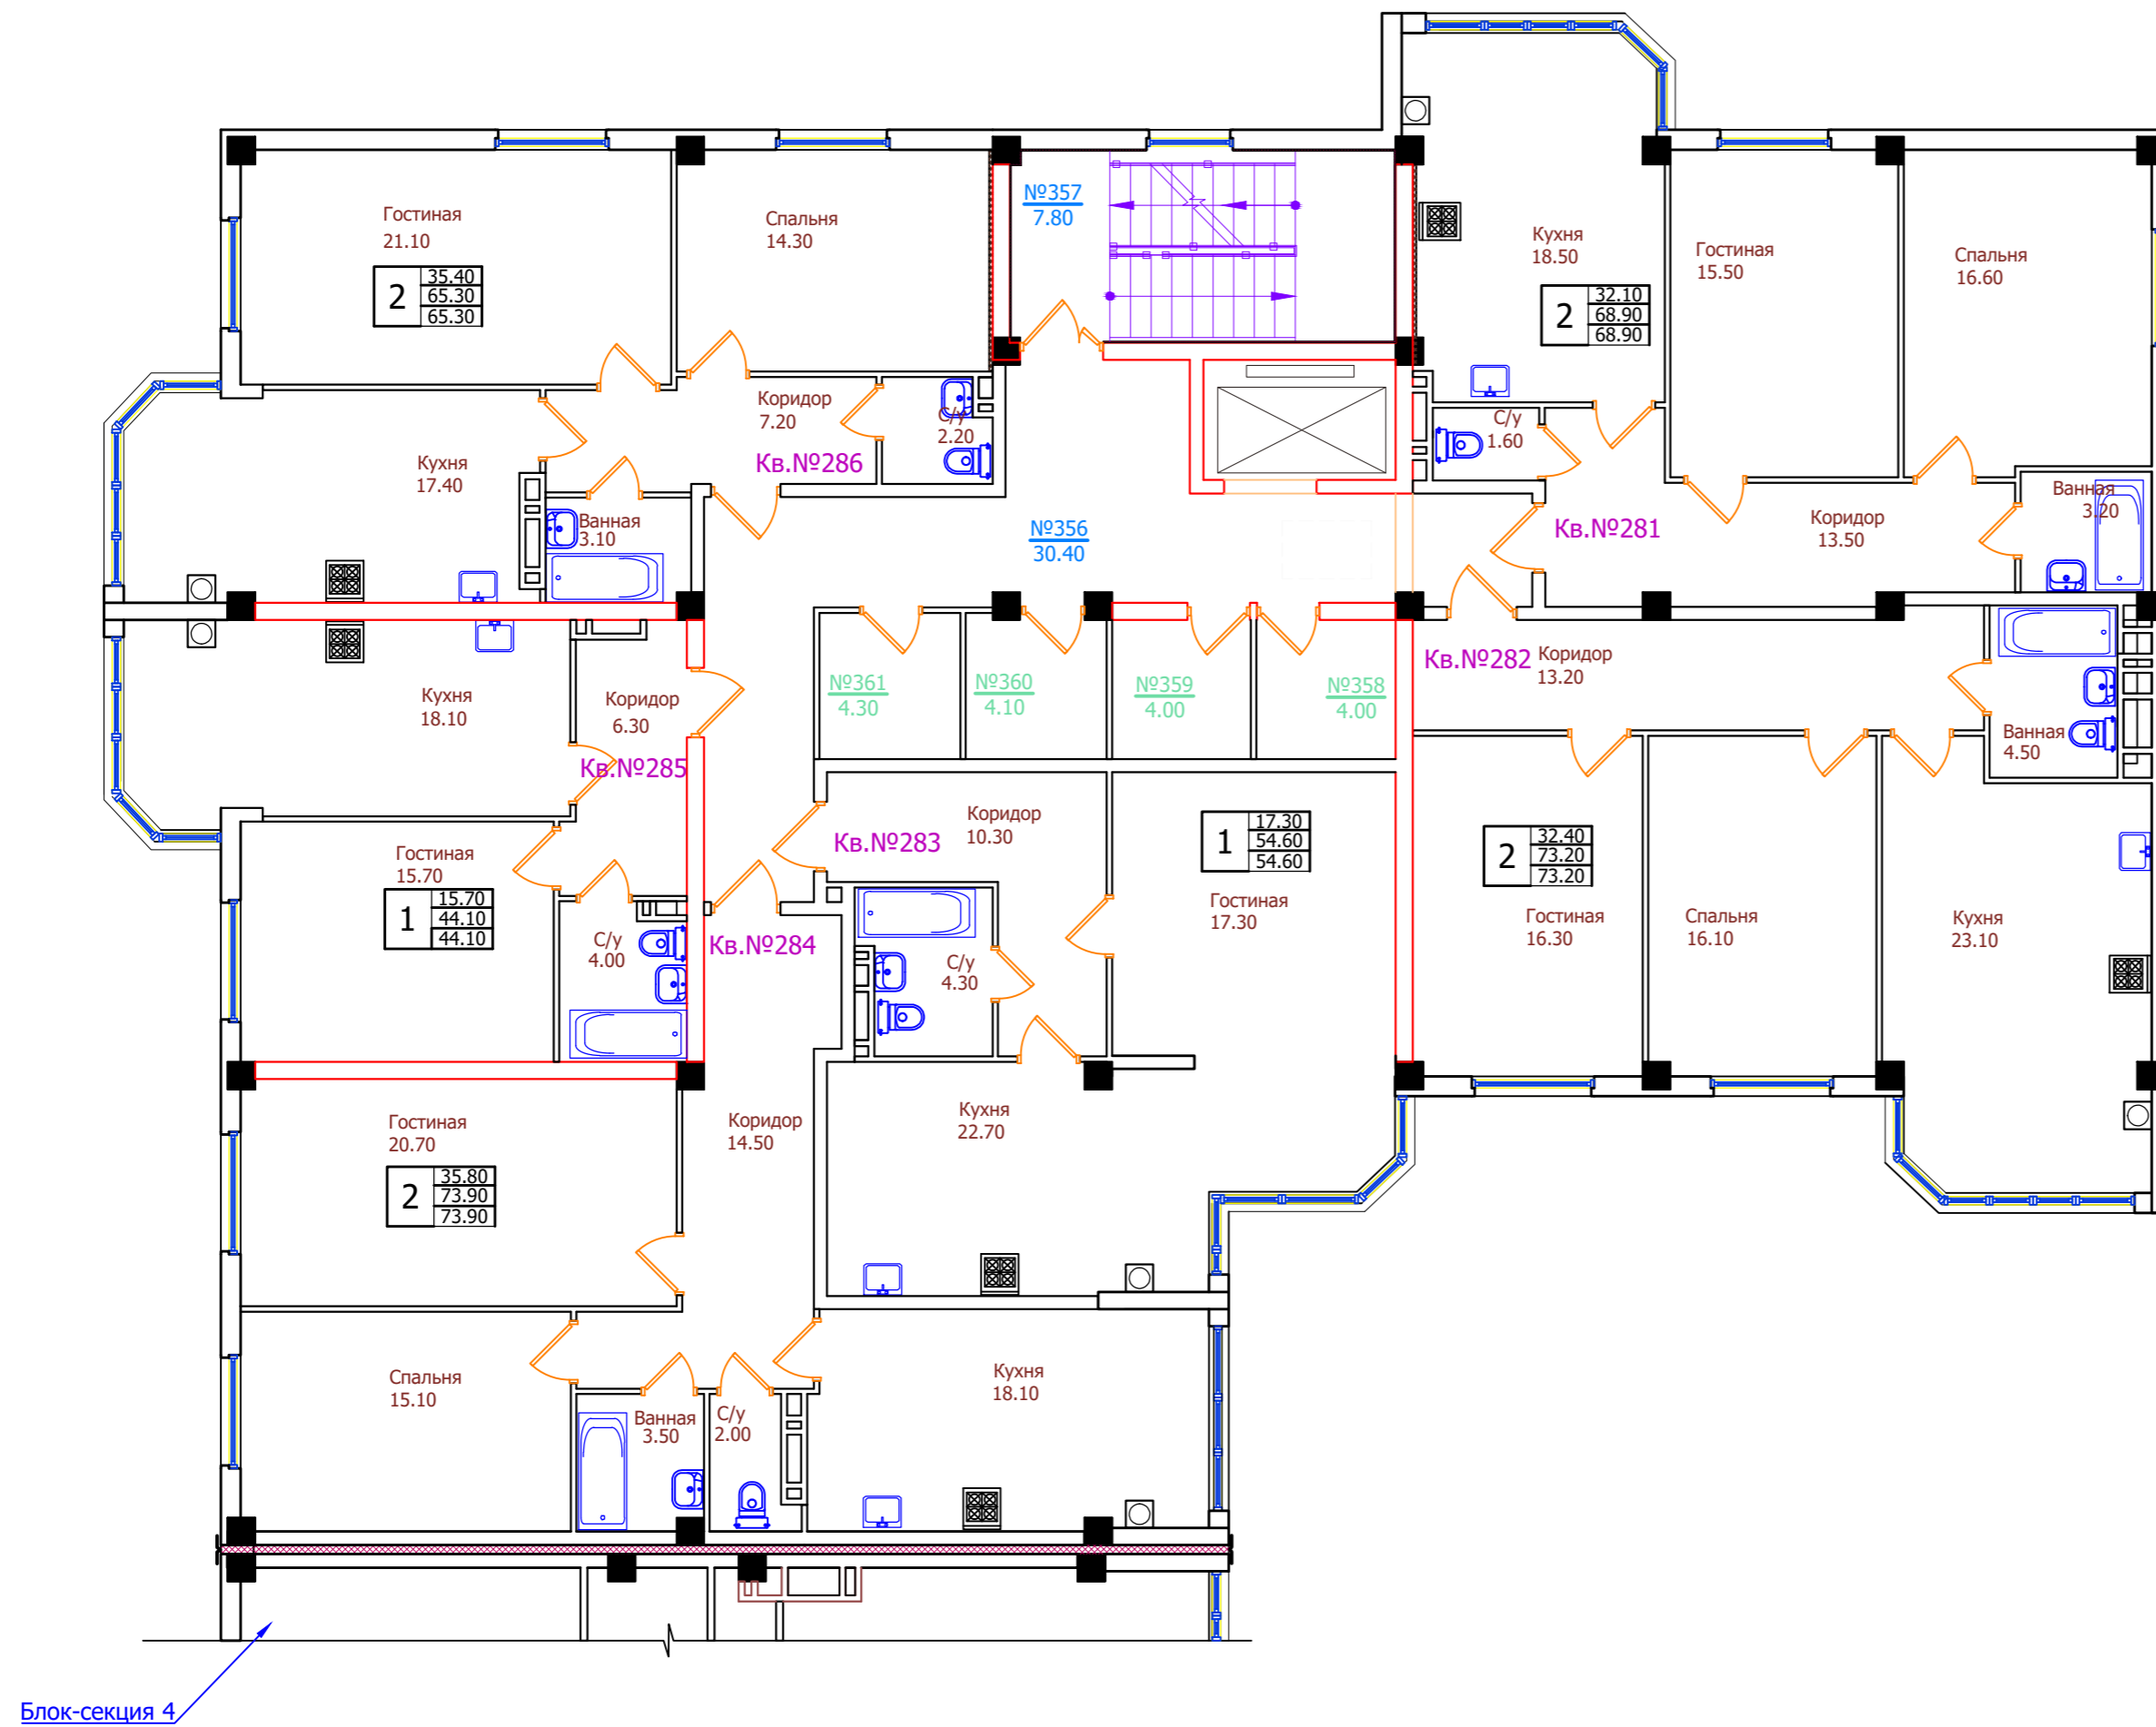


Экспликация помещений

N пом.	Наименование	Площадь м ²	Категория
1	2	3	4
356	Нежилое помещение (коридор)	30,40	
357	Нежилое помещение (лестничная клетка)	7,80	
358	Нежилое помещение (продаваемая хоз.кладовая)	4,00	
359	Нежилое помещение (продаваемая хоз.кладовая)	4,00	
360	Нежилое помещение (продаваемая хоз.кладовая)	4,10	
361	Нежилое помещение (продаваемая хоз.кладовая)	4,30	

Экспликация квартир

N этажа	N квартир	Площадь квартир	Общая площадь квартир
1	2	3	4
5	281	68.90	68.90
5	282	73.20	73.20
5	283	54.60	54.60
5	284	73.90	73.90
5	285	44.10	44.10
5	286	65.30	65.30


Схема блокировки

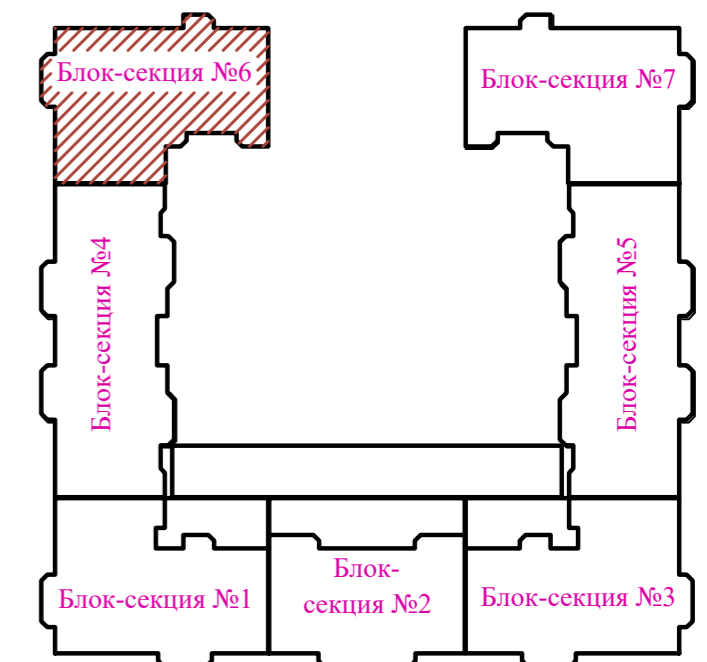

Инв.№ подл. Подпись и дата. Взам. инв. №

						01/21-AP			
						Многоквартирный жилой дом со встроенными помещениями и подземным паркингом на участке с кадастровым номером 26:12:012001:11248 в квартале 529 г. Ставрополя			
Изм.	Кол.ч.	Лист	№ док.	Подпись	Дата	Блок-секция 6	Стадия	Лист	Листов
Архитектор		Должиков		<i>[Signature]</i>	18.03.21		П	117	
						План 5-го этажа			
Н. контр.		Горбань		<i>[Signature]</i>	18.03.21				
ГИП		Должиков		<i>[Signature]</i>	18.03.21				

План 6-го этажа

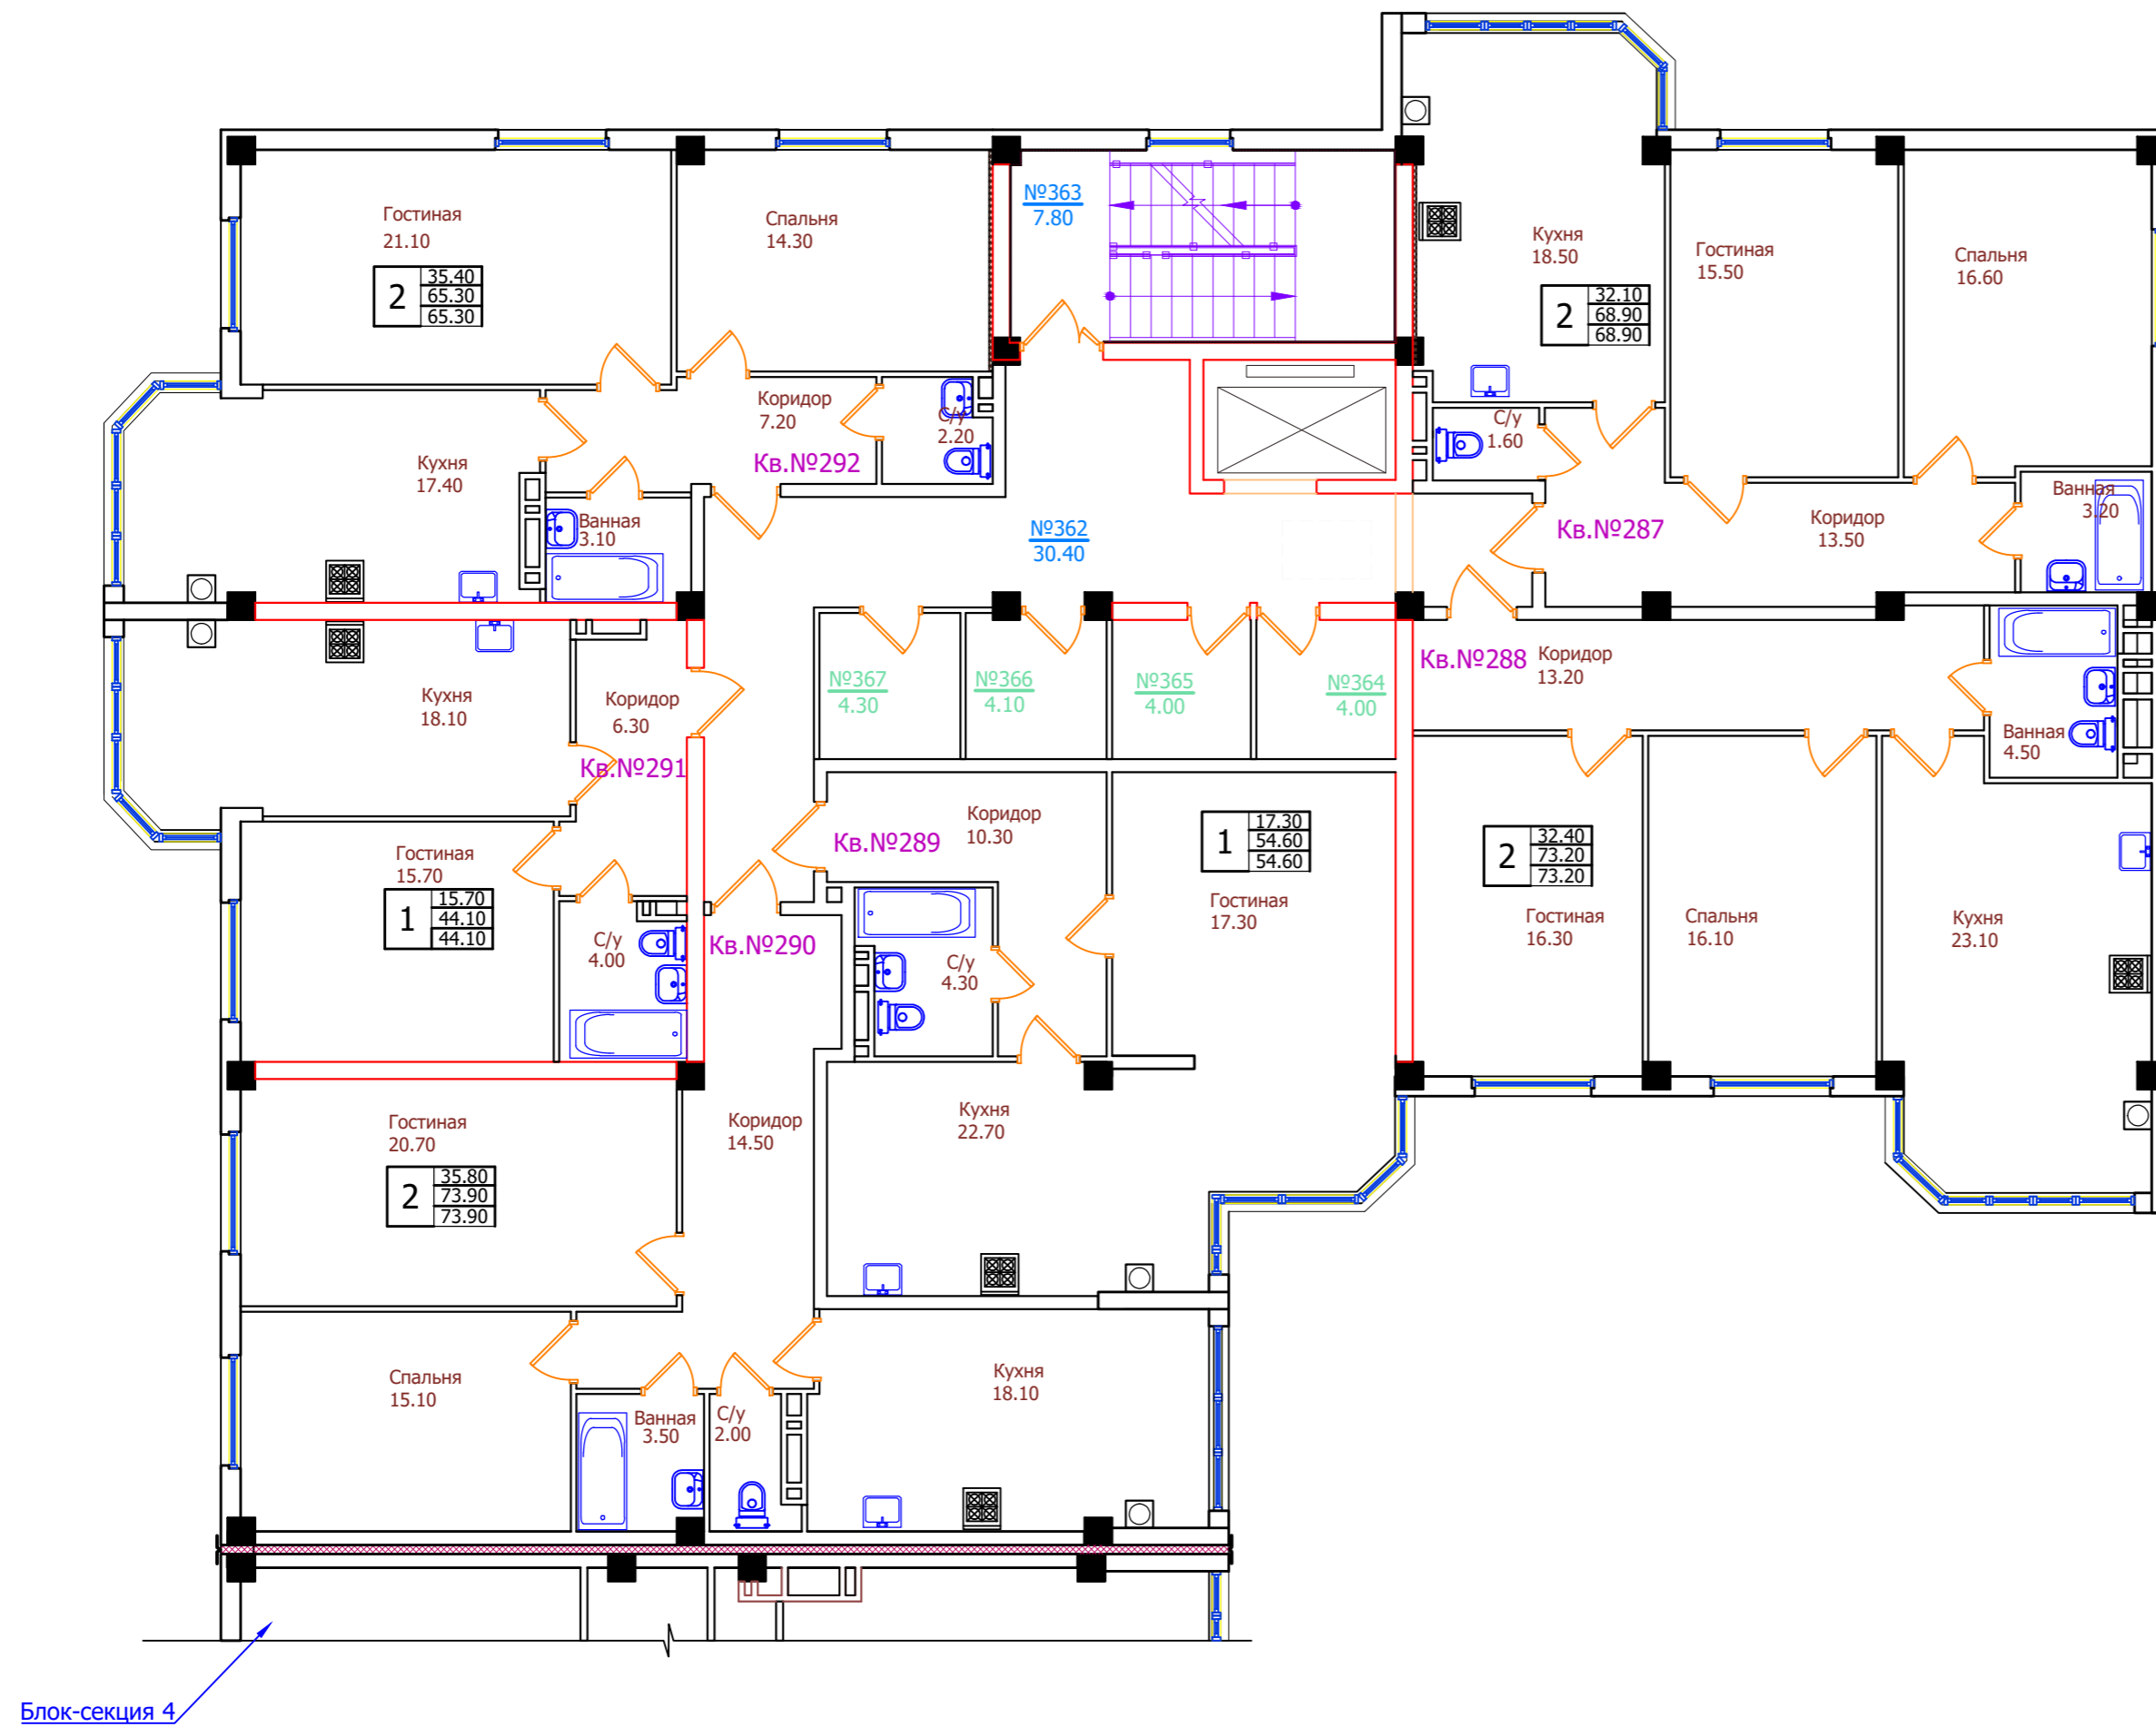

Блок-секция 4


Экспликация помещений

N пом.	Наименование	Площадь м ²	Категория
1	2	3	4
362	Нежилое помещение (коридор)	30,40	
363	Нежилое помещение (лестничная клетка)	7,80	
364	Нежилое помещение (продаваемая хоз.кладовая)	4,00	
365	Нежилое помещение (продаваемая хоз.кладовая)	4,00	
366	Нежилое помещение (продаваемая хоз.кладовая)	4,10	
367	Нежилое помещение (продаваемая хоз.кладовая)	4,30	

Экспликация квартир

N этажа	N квартир	Площадь квартир	Общая площадь квартир
1	2	3	4
6	287	68.90	68.90
6	288	73.20	73.20
6	289	54.60	54.60
6	290	73.90	73.90
6	291	44.10	44.10
6	292	65.30	65.30


Схема блокировки

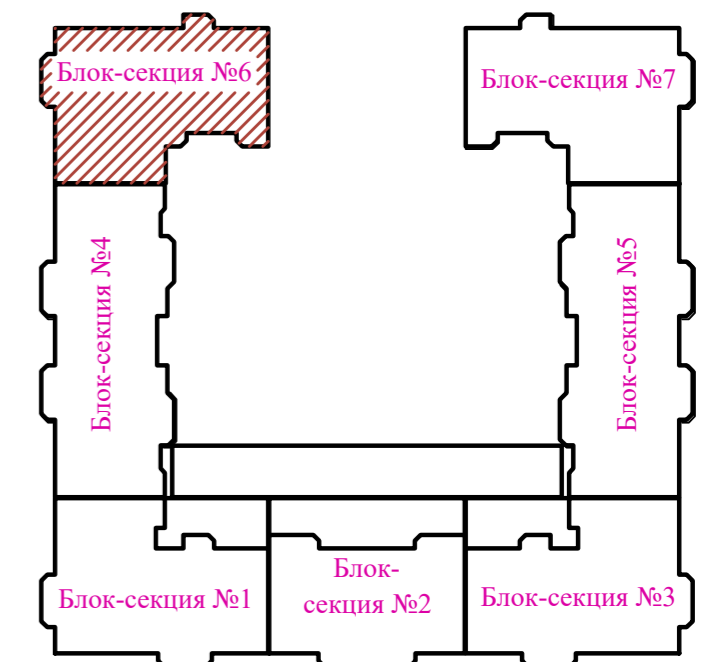

Изм. № подл. Подпись и дата. Взам. инв. №

						01/21-AP			
						Многоквартирный жилой дом со встроенными помещениями и подземным паркингом на участке с кадастровым номером 26:12:012001:11248 в квартале 529 г. Ставрополя			
Изм.	Кол.ч.	Лист	№ док.	Подпись	Дата	Блок-секция 6	Стадия	Лист	Листов
Архитектор		Должиков		<i>[Подпись]</i>	18.03.21		П	118	
						План 6-го этажа			
Н. контр.		Горбань		<i>[Подпись]</i>	18.03.21				
ГИП		Должиков		<i>[Подпись]</i>	18.03.21				

План 7-го этажа

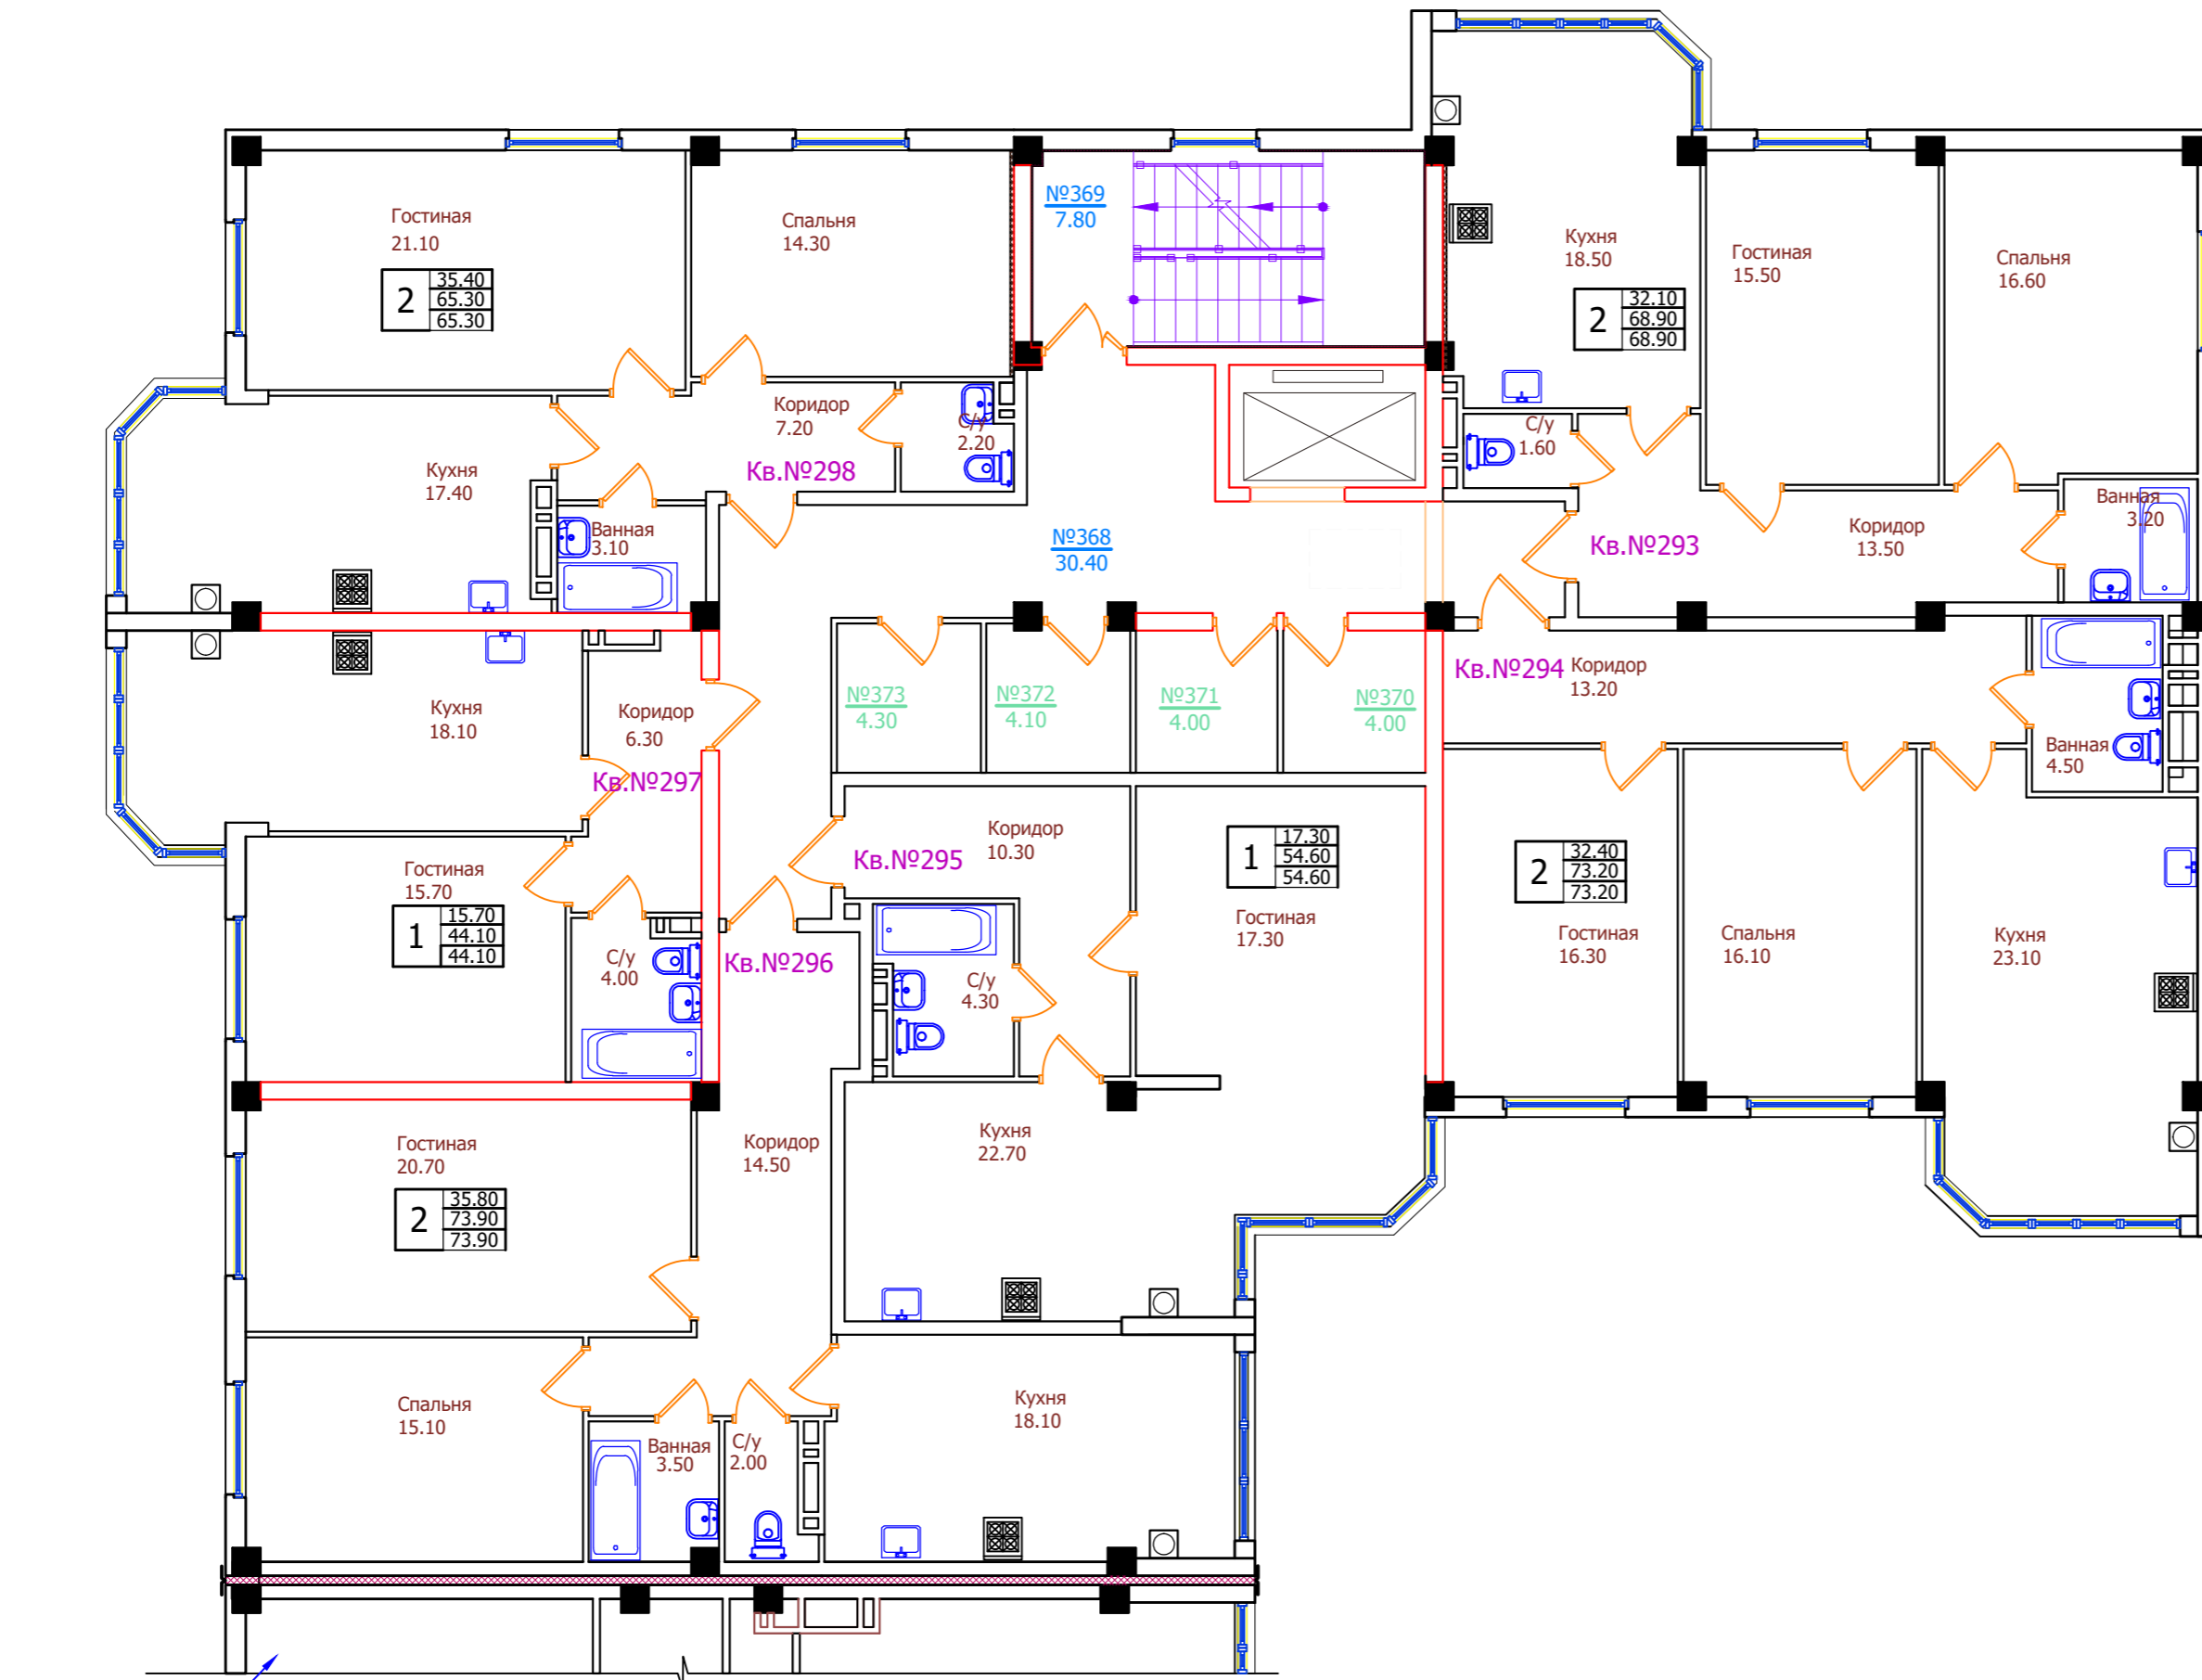

Блок-секция 4


Экспликация помещений

N пом.	Наименование	Площадь м ²	Категория
1	2	3	4
368	Нежилое помещение (коридор)	30,40	
369	Нежилое помещение (лестничная клетка)	7,80	
370	Нежилое помещение (продаваемая хоз.кладовая)	4,00	
371	Нежилое помещение (продаваемая хоз.кладовая)	4,00	
372	Нежилое помещение (продаваемая хоз.кладовая)	4,10	
373	Нежилое помещение (продаваемая хоз.кладовая)	4,30	

Экспликация квартир

N этажа	N квартир	Площадь квартир	Общая площадь квартир
1	2	3	4
7	293	68.90	68.90
7	294	73.20	73.20
7	295	54.60	54.60
7	296	73.90	73.90
7	297	44.10	44.10
7	298	65.30	65.30


Схема блокировки

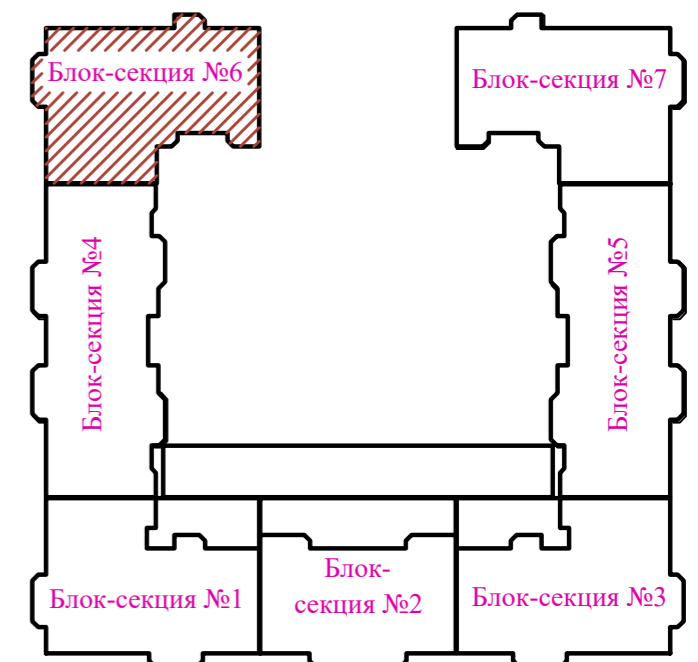

Изм. № подл. Подпись и дата. Взам. инв. №

						01/21-AP			
						Многоквартирный жилой дом со встроенными помещениями и подземным паркингом на участке с кадастровым номером 26:12:012001:11248 в квартале 529 г. Ставрополя			
Изм.	Кол.ч.	Лист	№ док.	Подпись	Дата	Блок-секция 6	Стадия	Лист	Листов
Архитектор		Должиков		<i>[Signature]</i>	18.03.21		П	119	
						План 7-го этажа			
Н. контр.		Горбань		<i>[Signature]</i>	18.03.21				
ГИП		Должиков		<i>[Signature]</i>	18.03.21				

План 8-го этажа

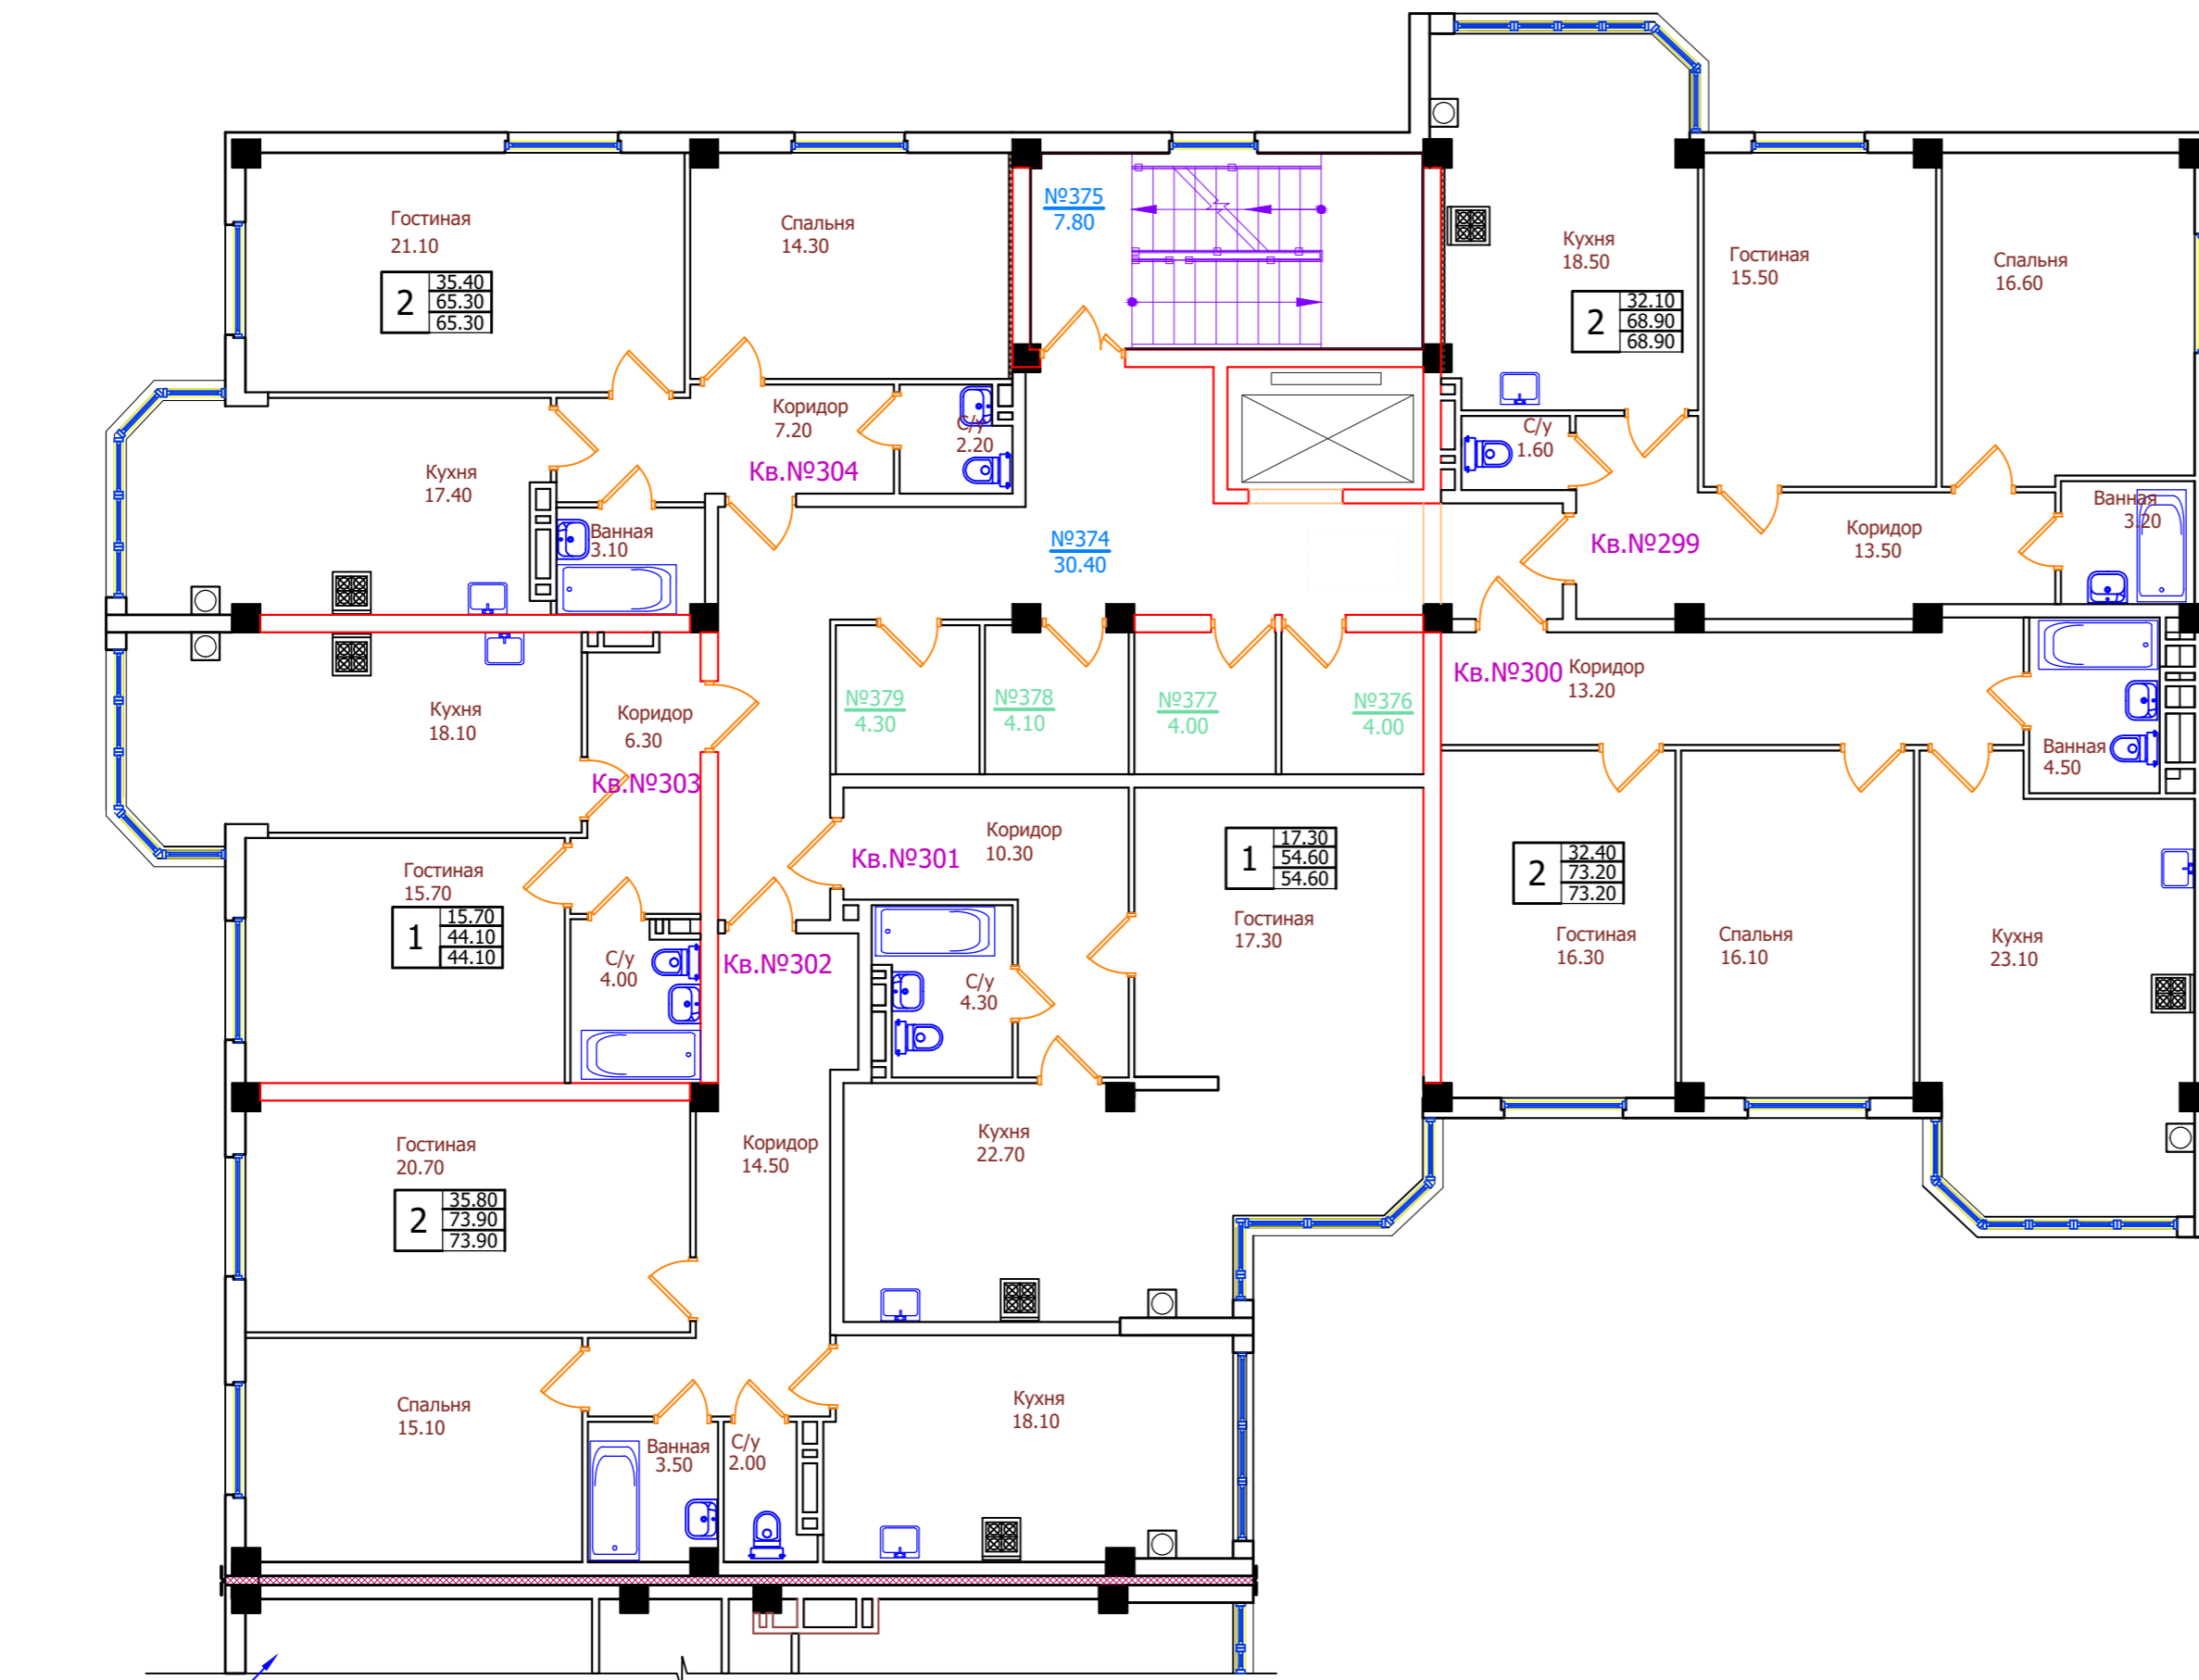

Блок-секция 4


Экспликация помещений

N пом.	Наименование	Площадь м ²	Категория
1	2	3	4
374	Нежилое помещение (коридор)	30,40	
375	Нежилое помещение (лестничная клетка)	7,80	
376	Нежилое помещение (продаваемая хоз.кладовая)	4,00	
377	Нежилое помещение (продаваемая хоз.кладовая)	4,00	
378	Нежилое помещение (продаваемая хоз.кладовая)	4,10	
379	Нежилое помещение (продаваемая хоз.кладовая)	4,30	

Экспликация квартир

N этажа	N квартир	Площадь квартир	Общая площадь квартир
1	2	3	4
8	299	68.90	68.90
8	300	73.20	73.20
8	301	54.60	54.60
8	302	73.90	73.90
8	303	44.10	44.10
8	304	65.30	65.30


Схема блокировки

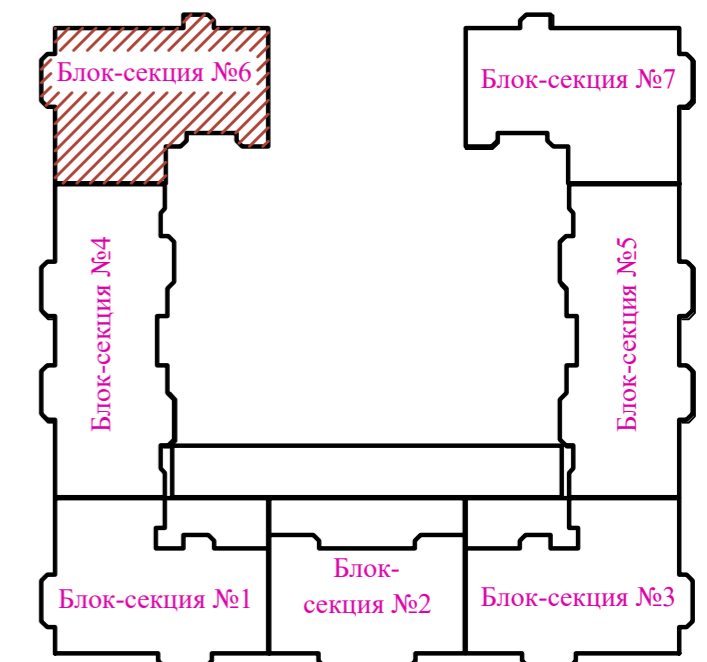


Изм. № подл. Подпись и дата. Взам. инв. №

						01/21-AP			
						Многоквартирный жилой дом со встроенными помещениями и подземным паркингом на участке с кадастровым номером 26:12:012001:11248 в квартале 529 г. Ставрополя			
Изм.	Кол.ч.	Лист	№ док.	Подпись	Дата	Блок-секция 6	Стадия	Лист	Листов
Архитектор		Должиков		<i>[Signature]</i>	18.03.21		П	120	
						План 8-го этажа			
Н. контр.		Горбань		<i>[Signature]</i>	18.03.21				
ГИП		Должиков		<i>[Signature]</i>	18.03.21				

План кровли

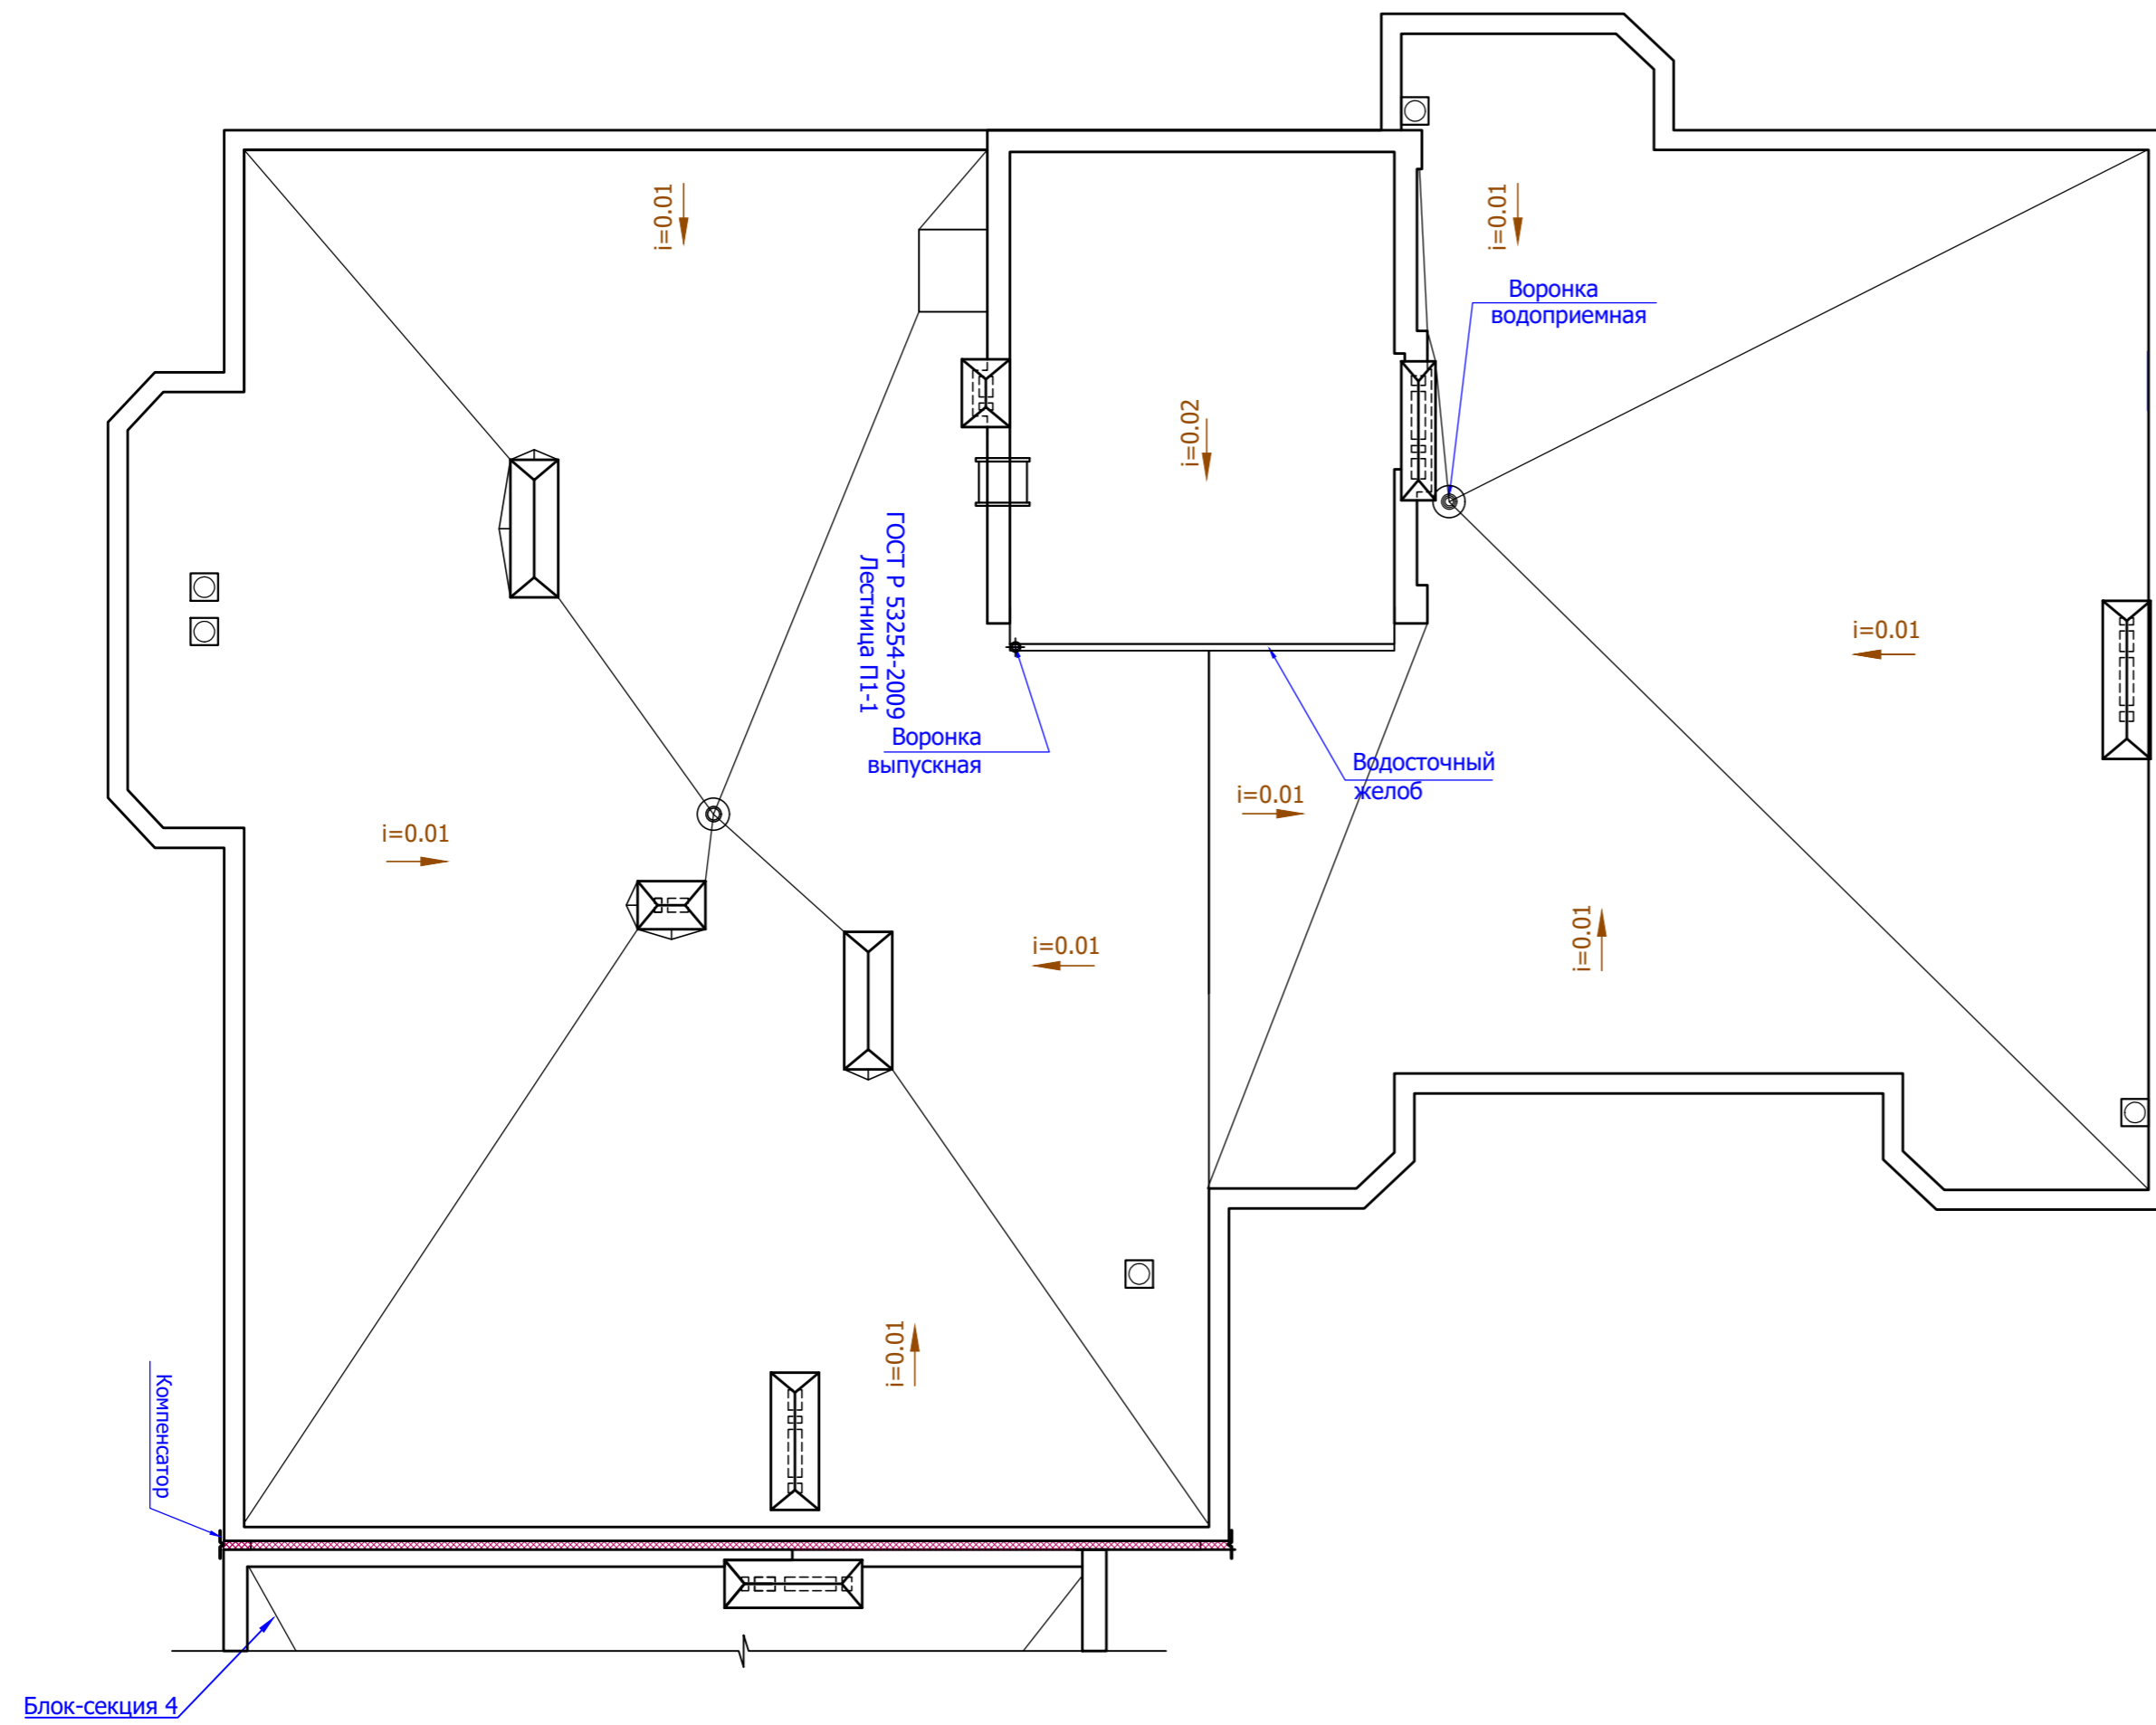

Фрагмент плана на отм. +24.000

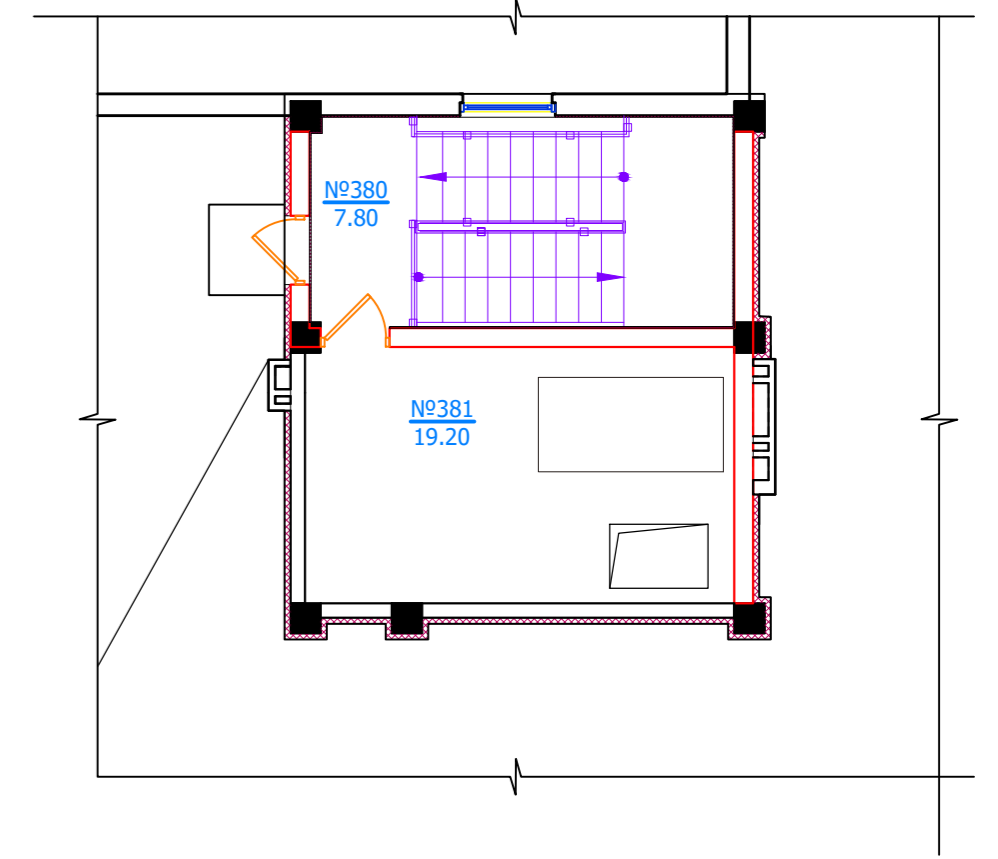

Экспликация помещений

N пом.	Наименование	Площадь м ²	Категория
1	2	3	4
380	Нежилое помещение (лестничная клетка)	7,80	
381	Нежилое помещение (машинное отд. лифта)	19,20	

Инв. № подл. Подпись и дата Взам. инв. №

						01/21-AP			
						Многоквартирный жилой дом со встроенными помещениями и подземным паркингом на участке с кадастровым номером 26:12:012001:11248 в квартале 529 г. Ставрополя			
Изм.	Кол.уч.	Лист	№ док.	Подпись	Дата	Блок-секция 6	Стадия	Лист	Листов
Архитектор		Должиков		<i>[Signature]</i>	18.03.21		П	121	
						План кровли			
Н. контр.		Горбань		<i>[Signature]</i>	18.03.21				
ГИП		Должиков		<i>[Signature]</i>	18.03.21				

План подвала

Экспликация помещений подвала

N пом.	Наименование	Площадь м ²	Категория
1	2	3	4
1	Нежилое помещение (техническое помещение для прокладки коммуникаций)	422,70	
2	Нежилое помещение (коридор)	14,60	


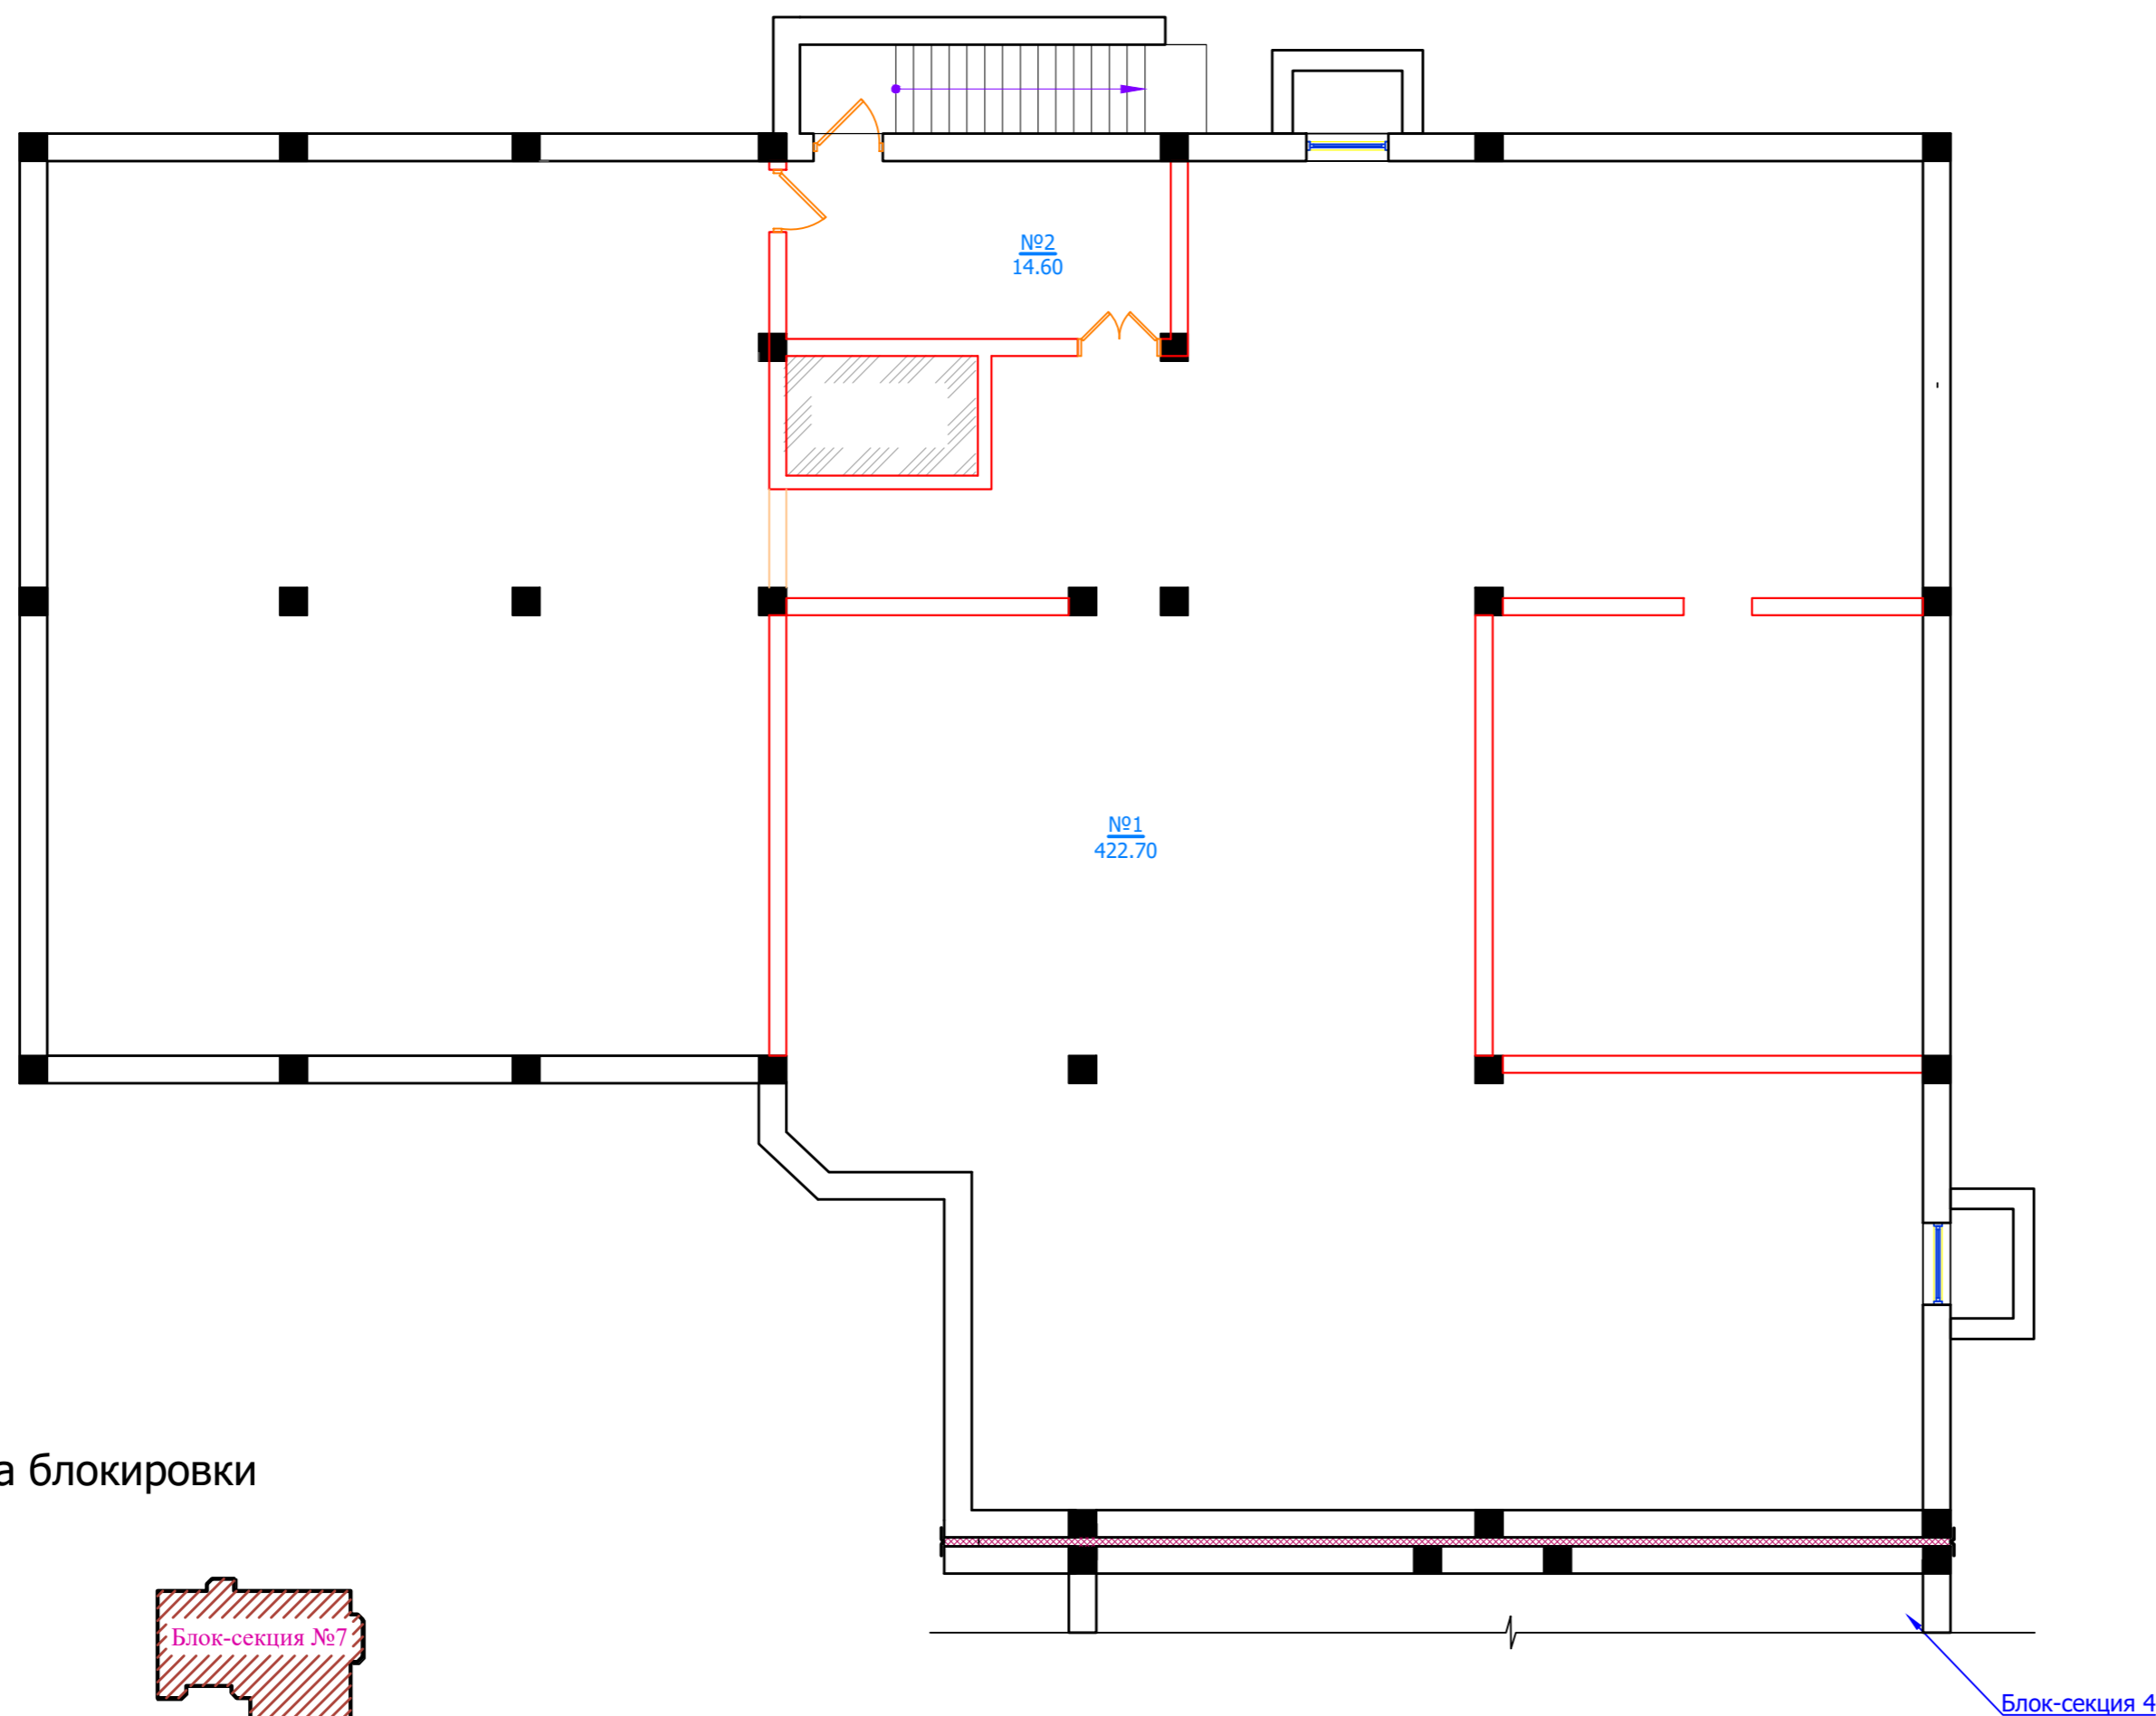


Схема блокировки



01/21-AP					
Многоквартирный жилой дом со встроенными помещениями и подземным паркингом на участке с кадастровым номером 26:12:012001:11248 в квартале 529 г. Ставрополя					
Изм.	Кол.уч.	Лист	№ док.	Подпись	Дата
Архитектор		Должиков		<i>[Signature]</i>	18.03.21
				Блок-секция 7	
				Стадия	Лист
				П	122
				План подвала	
Н. контр.		Горбань		<i>[Signature]</i>	18.03.21
ГИП		Должиков		<i>[Signature]</i>	18.03.21

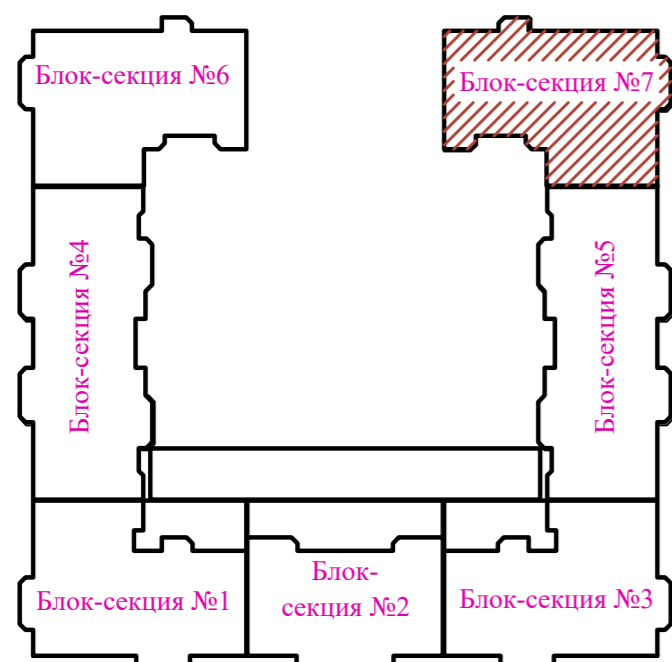


Инв.№ подл. Подпись и дата Взам. инв. №

План 1-го этажа

Экспликация помещений


N пом.	Наименование	Площадь м ²	Категория
1	2	3	4
3	Нежилое помещение (вестибюль)	8,30	
4	Нежилое помещение (коридор)	33,60	
5	Нежилое помещение (лестничная клетка)	7,80	
6	Нежилое помещение (продаваемая хоз.кладовая)	4,00	
7	Нежилое помещение (продаваемая хоз.кладовая)	4,00	
8	Нежилое помещение (продаваемая хоз.кладовая)	4,10	
9	Нежилое помещение (продаваемая хоз.кладовая)	4,30	

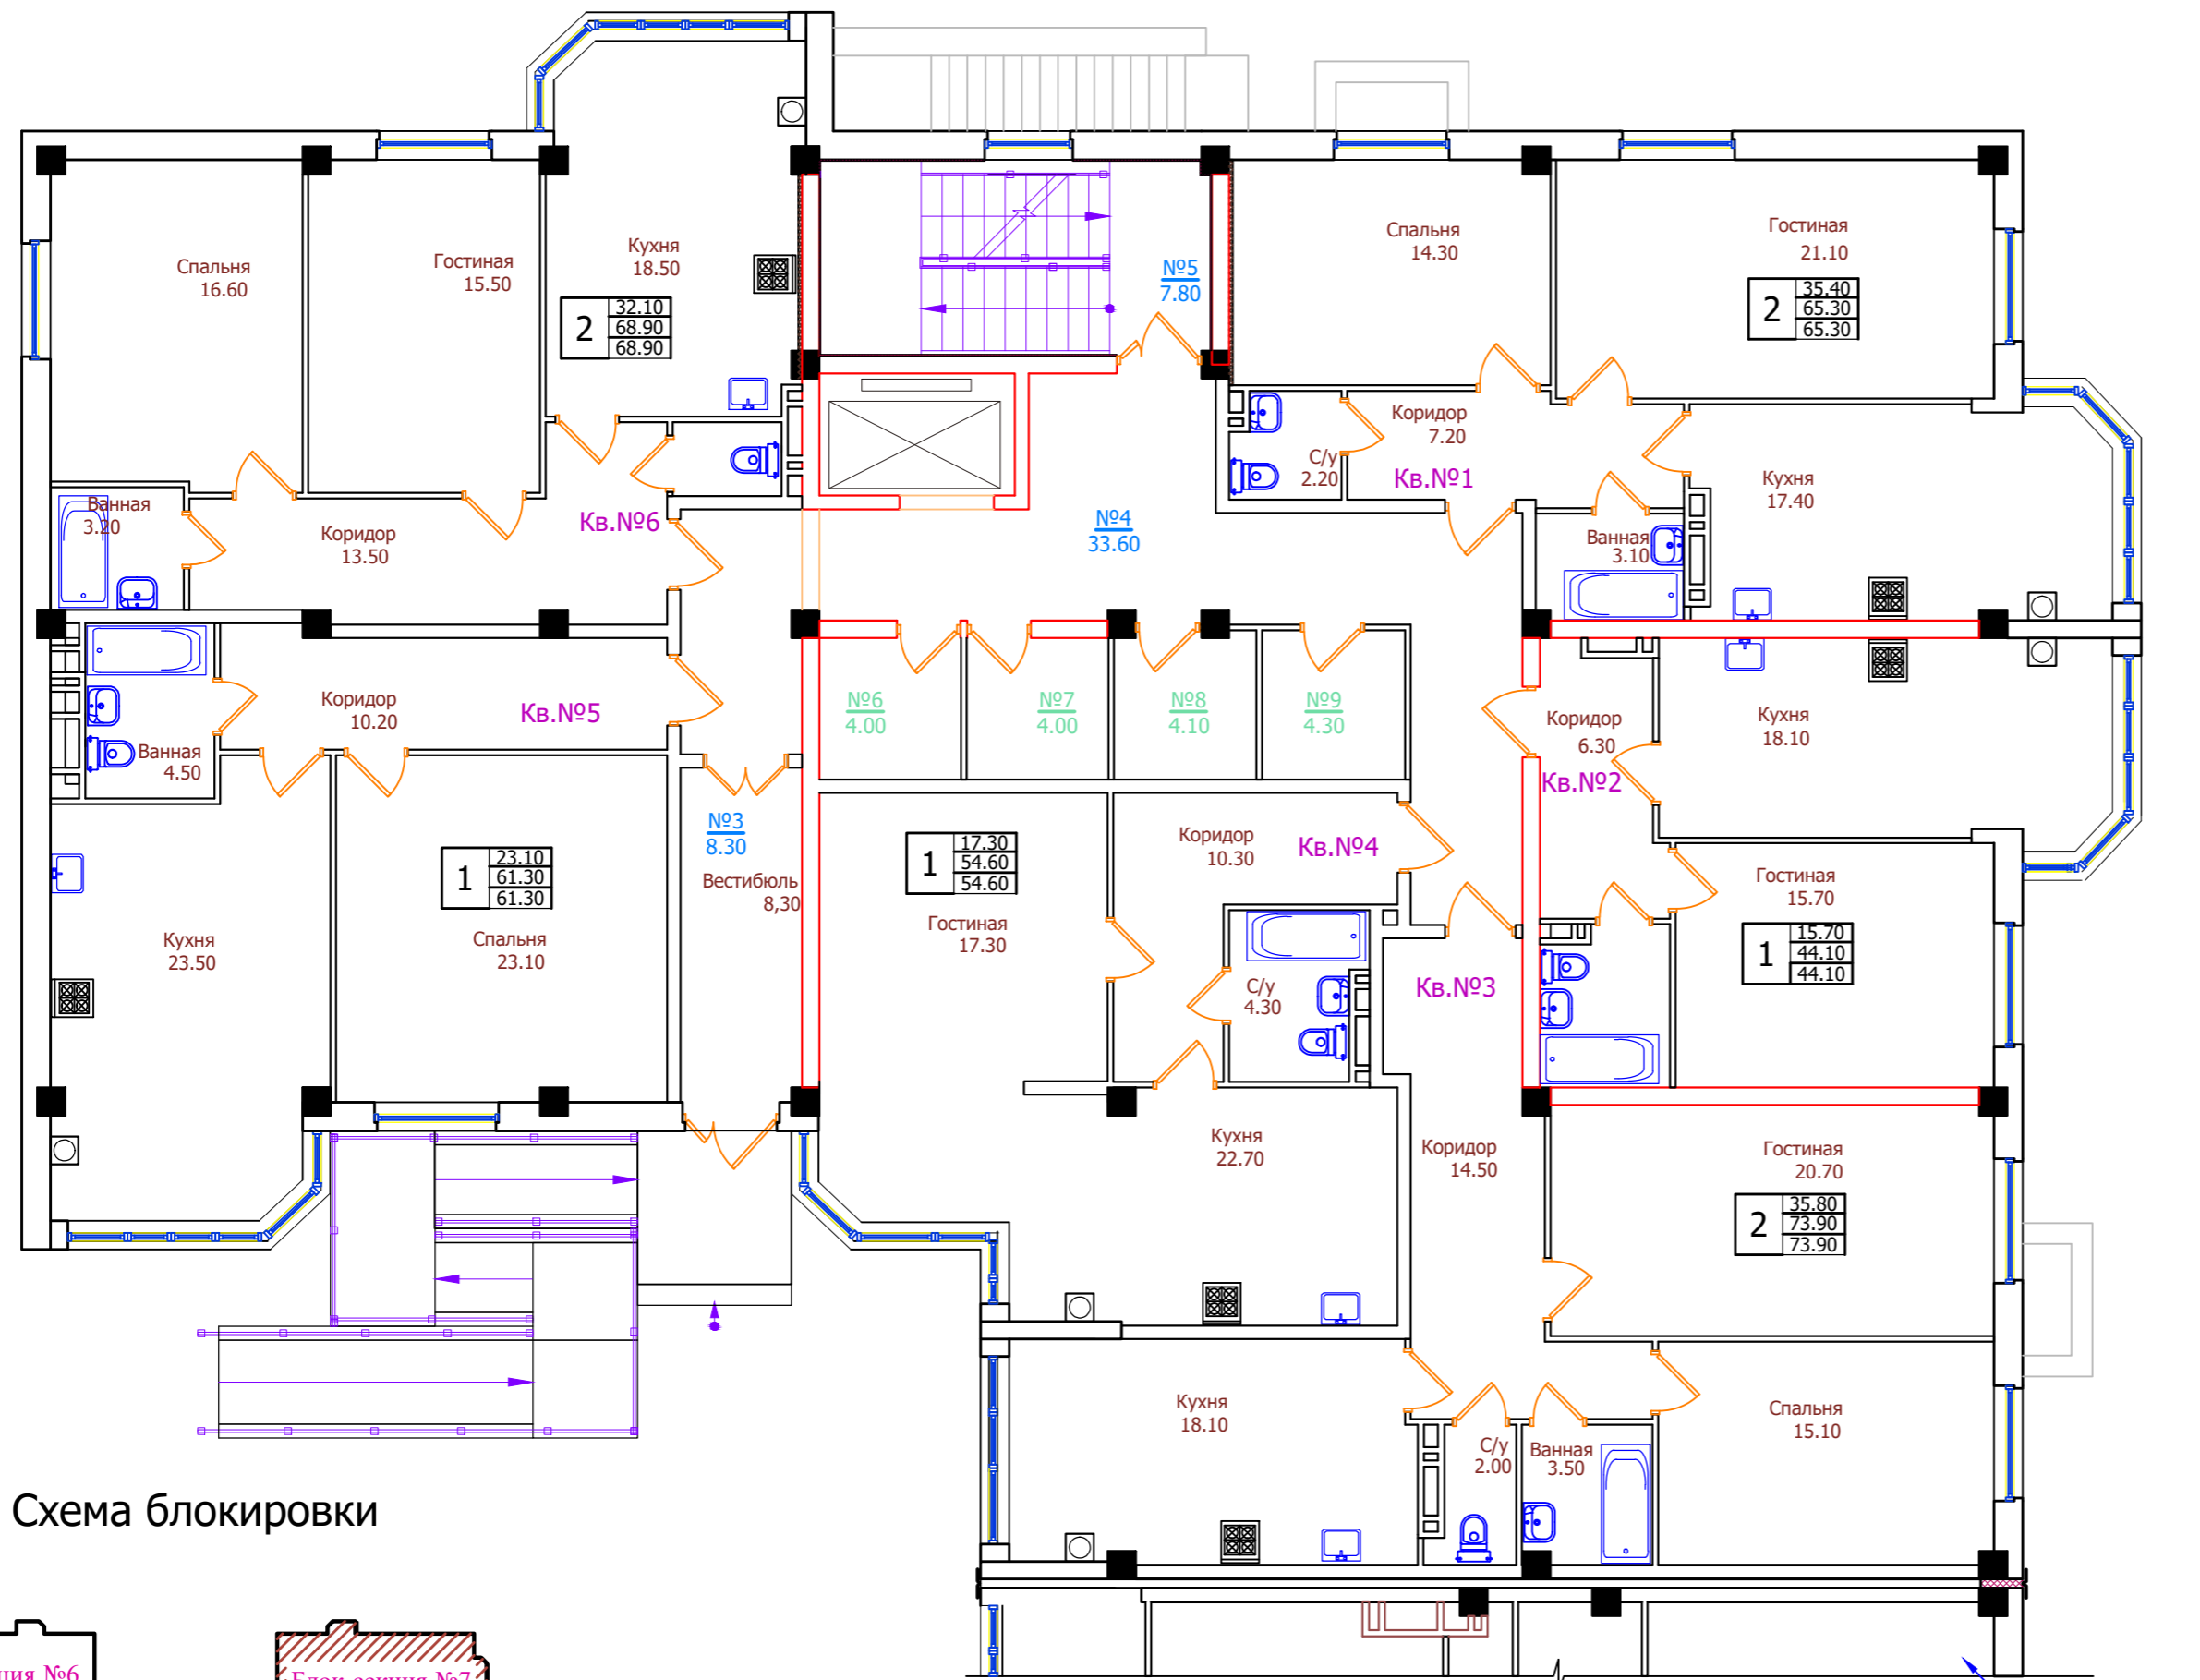

Экспликация квартир

N этажа	N квартир	Площадь квартир	Общая площадь квартир
1	2	3	4
1	1	65.30	65.30
1	2	44.10	44.10
1	3	73.90	73.90
1	4	54.60	54.60
1	5	61.30	61.30
1	6	68.90	68.90

Схема блокировки

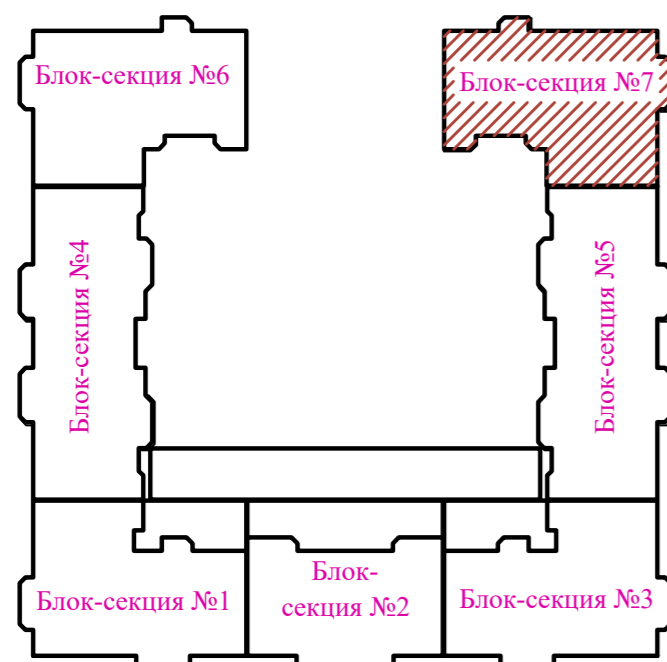

Блок-секция 4


Инва. № подл. Подпись и дата. Взам. инв. №

					01/21-AP				
					Многоквартирный жилой дом со встроенными помещениями и подземным паркингом на участке с кадастровым номером 26:12:012001:11248 в квартале 529 г. Ставрополя				
Изм.	Кол.уч.	Лист	№ док.	Подпись	Дата	Блок-секция 7	Стадия	Лист	Листов
Архитектор		Должиков		<i>[Signature]</i>	18.03.21				
					План 1-го этажа				
Н. контр.		Горбань		<i>[Signature]</i>	18.03.21				
ГИП		Должиков		<i>[Signature]</i>	18.03.21				

План 2-го этажа

Экспликация помещений


N пом.	Наименование	Площадь м ²	Категория
1	2	3	4
10	Нежилое помещение (коридор)	30,40	
11	Нежилое помещение (лестничная клетка)	7,80	
12	Нежилое помещение (продаваемая хоз.кладовая)	4,00	
13	Нежилое помещение (продаваемая хоз.кладовая)	4,00	
14	Нежилое помещение (продаваемая хоз.кладовая)	4,10	
15	Нежилое помещение (продаваемая хоз.кладовая)	4,30	

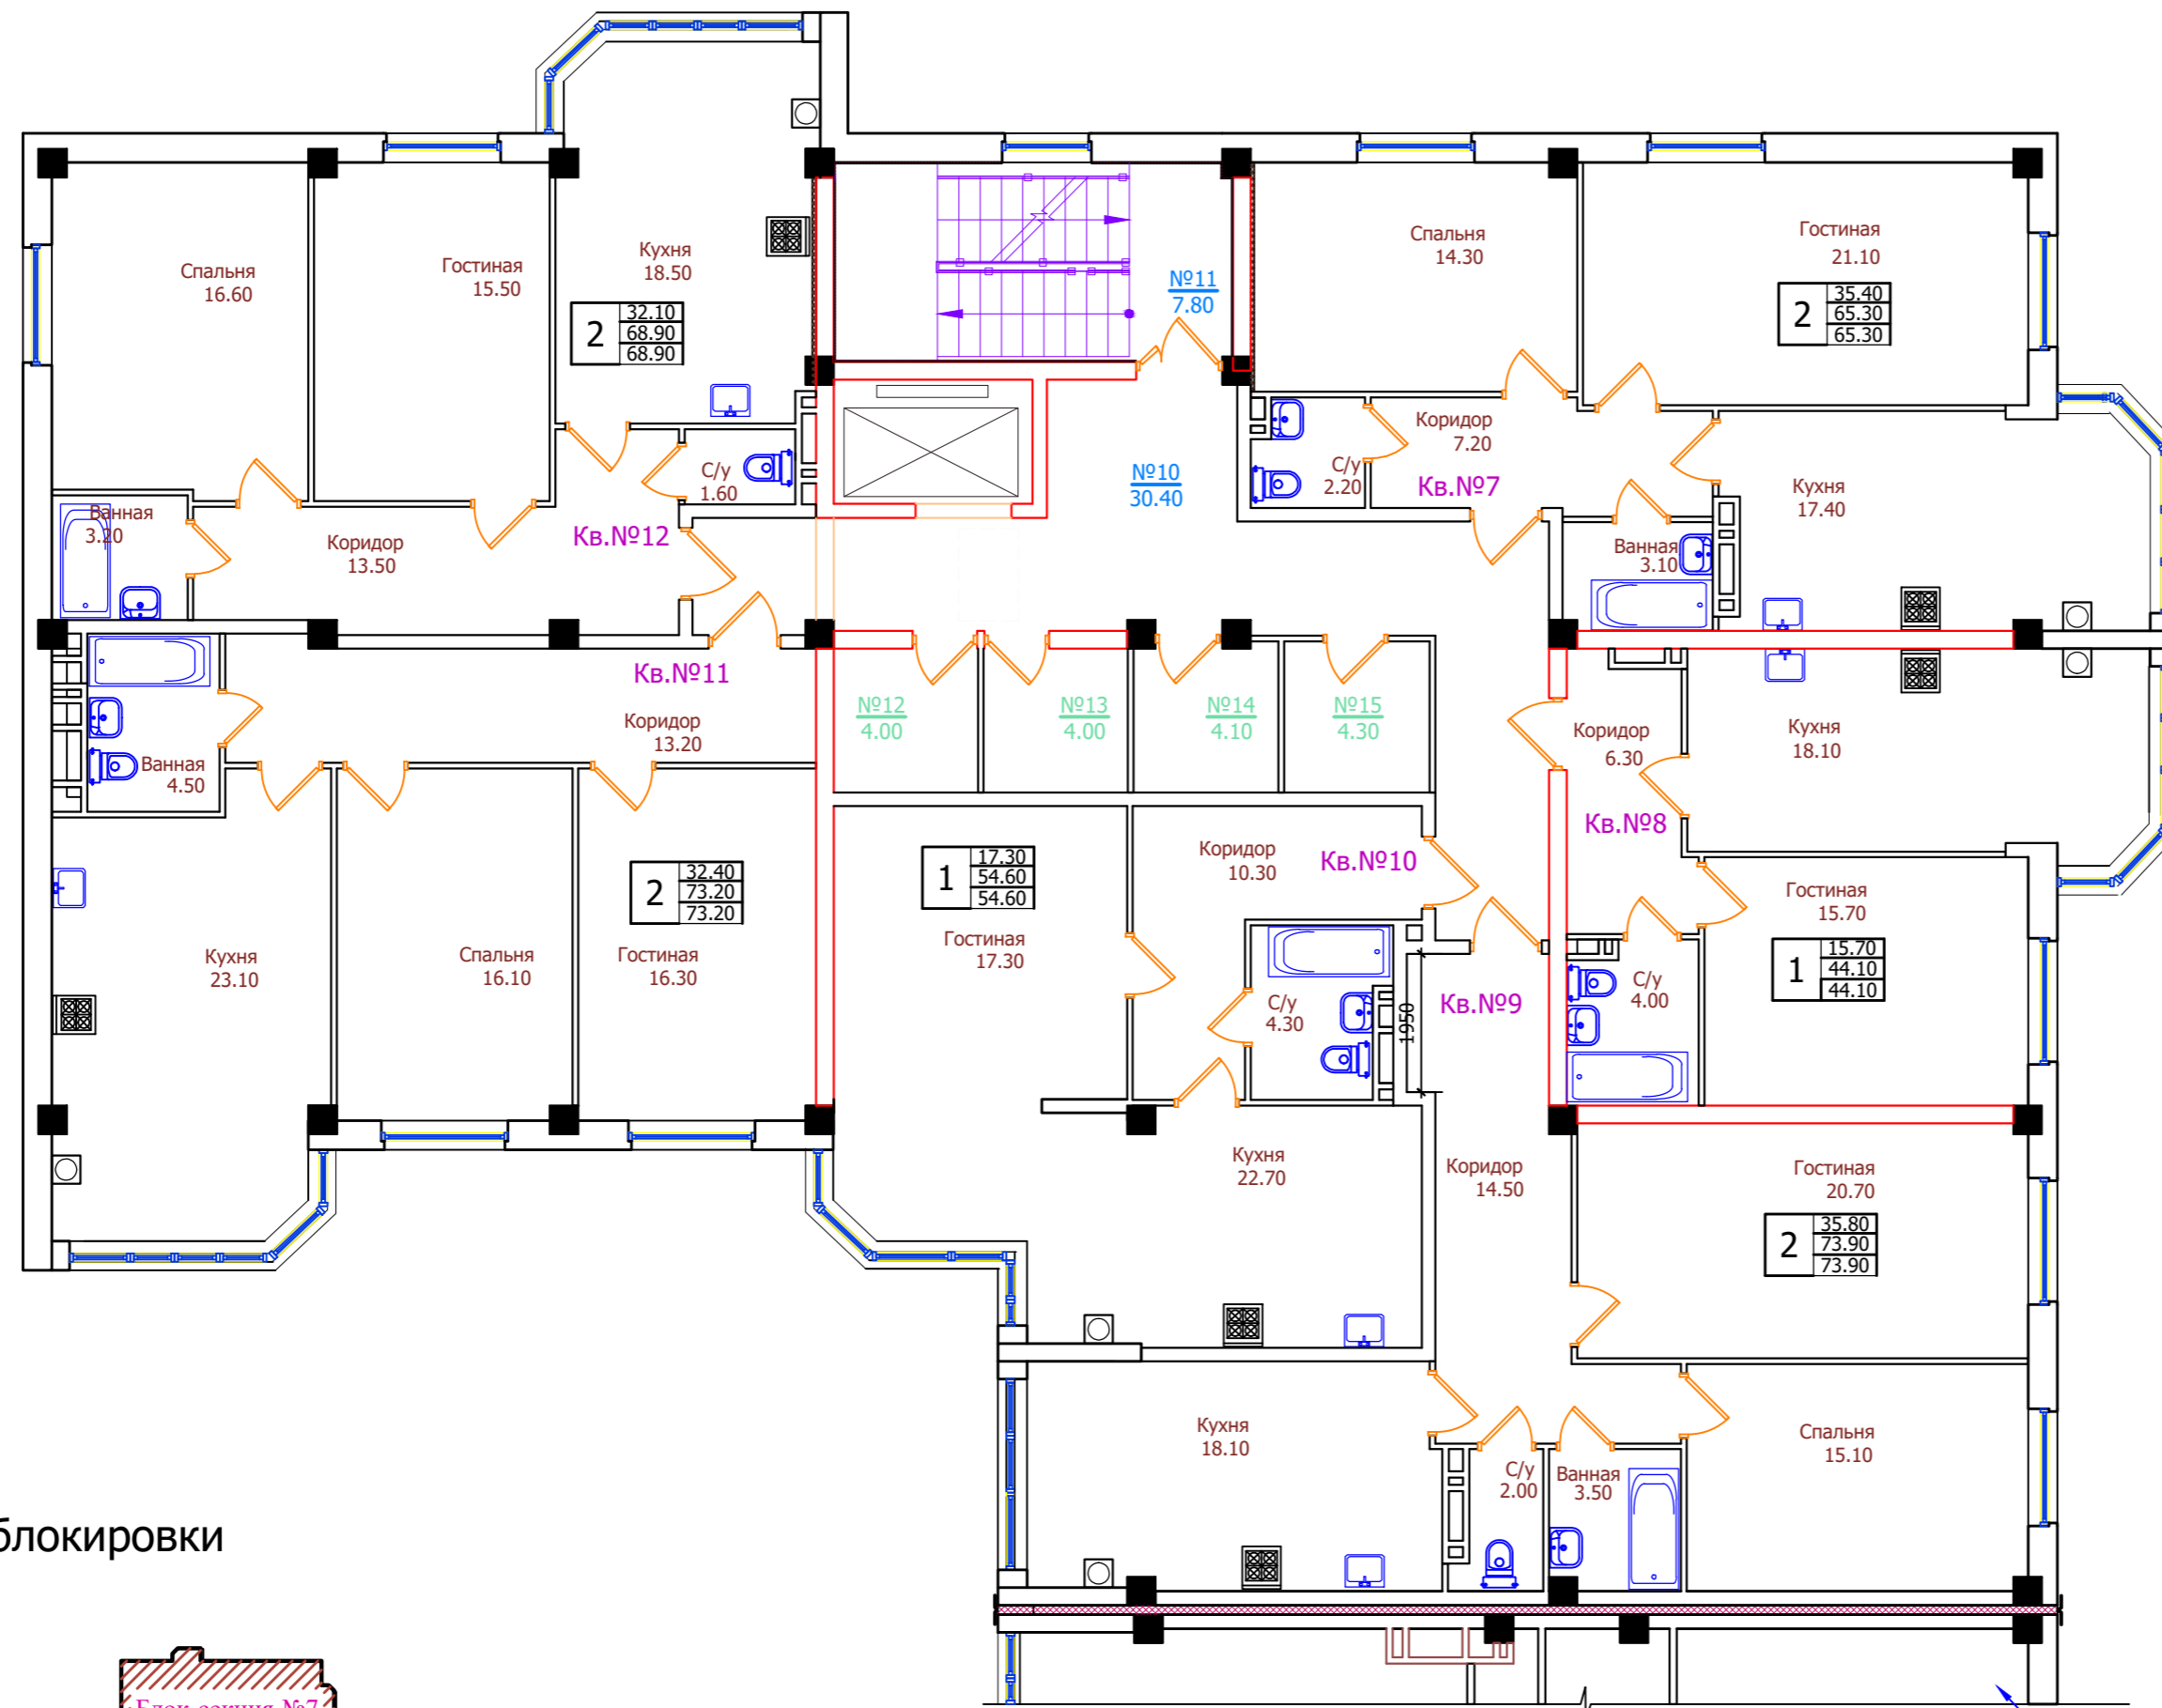

Экспликация квартир

N этажа	N квартир	Площадь квартир	Общая площадь квартир
1	2	3	4
2	7	65.30	65.30
2	8	44.10	44.10
2	9	73.90	73.90
2	10	54.60	54.60
2	11	73.20	73.20
2	12	68.90	68.90

Схема блокировки

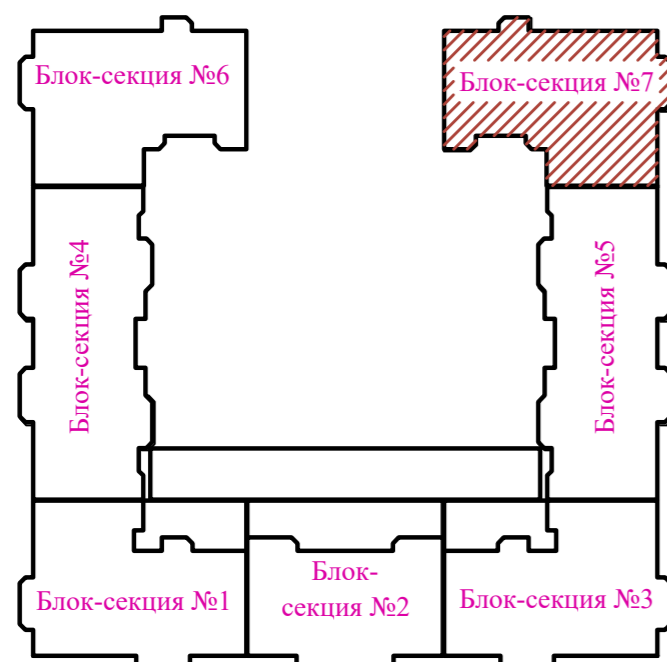

Блок-секция 4

Интв. № подл. Подпись и дата Взам. инв. №


01/21-АР					
Многоквартирный жилой дом со встроенными помещениями и подземным паркингом на участке с кадастровым номером 26:12:012001:11248 в квартале 529 г. Ставрополя					
Изм.	Кол.уч.	Лист	№ док.	Подпись	Дата
Архитектор	Должиков				18.03.21
Блок-секция 7				Стадия	Лист Листов
				П	124
План 2-го этажа					
Н. контр.	Горбань				18.03.21
ГИП	Должиков				18.03.21



План 3-го этажа

Экспликация помещений


N пом.	Наименование	Площадь м ²	Категория
1	2	3	4
16	Нежилое помещение (коридор)	30,40	
17	Нежилое помещение (лестничная клетка)	7,80	
18	Нежилое помещение (продаваемая хоз.кладовая)	4,00	
19	Нежилое помещение (продаваемая хоз.кладовая)	4,00	
20	Нежилое помещение (продаваемая хоз.кладовая)	4,10	
21	Нежилое помещение (продаваемая хоз.кладовая)	4,30	

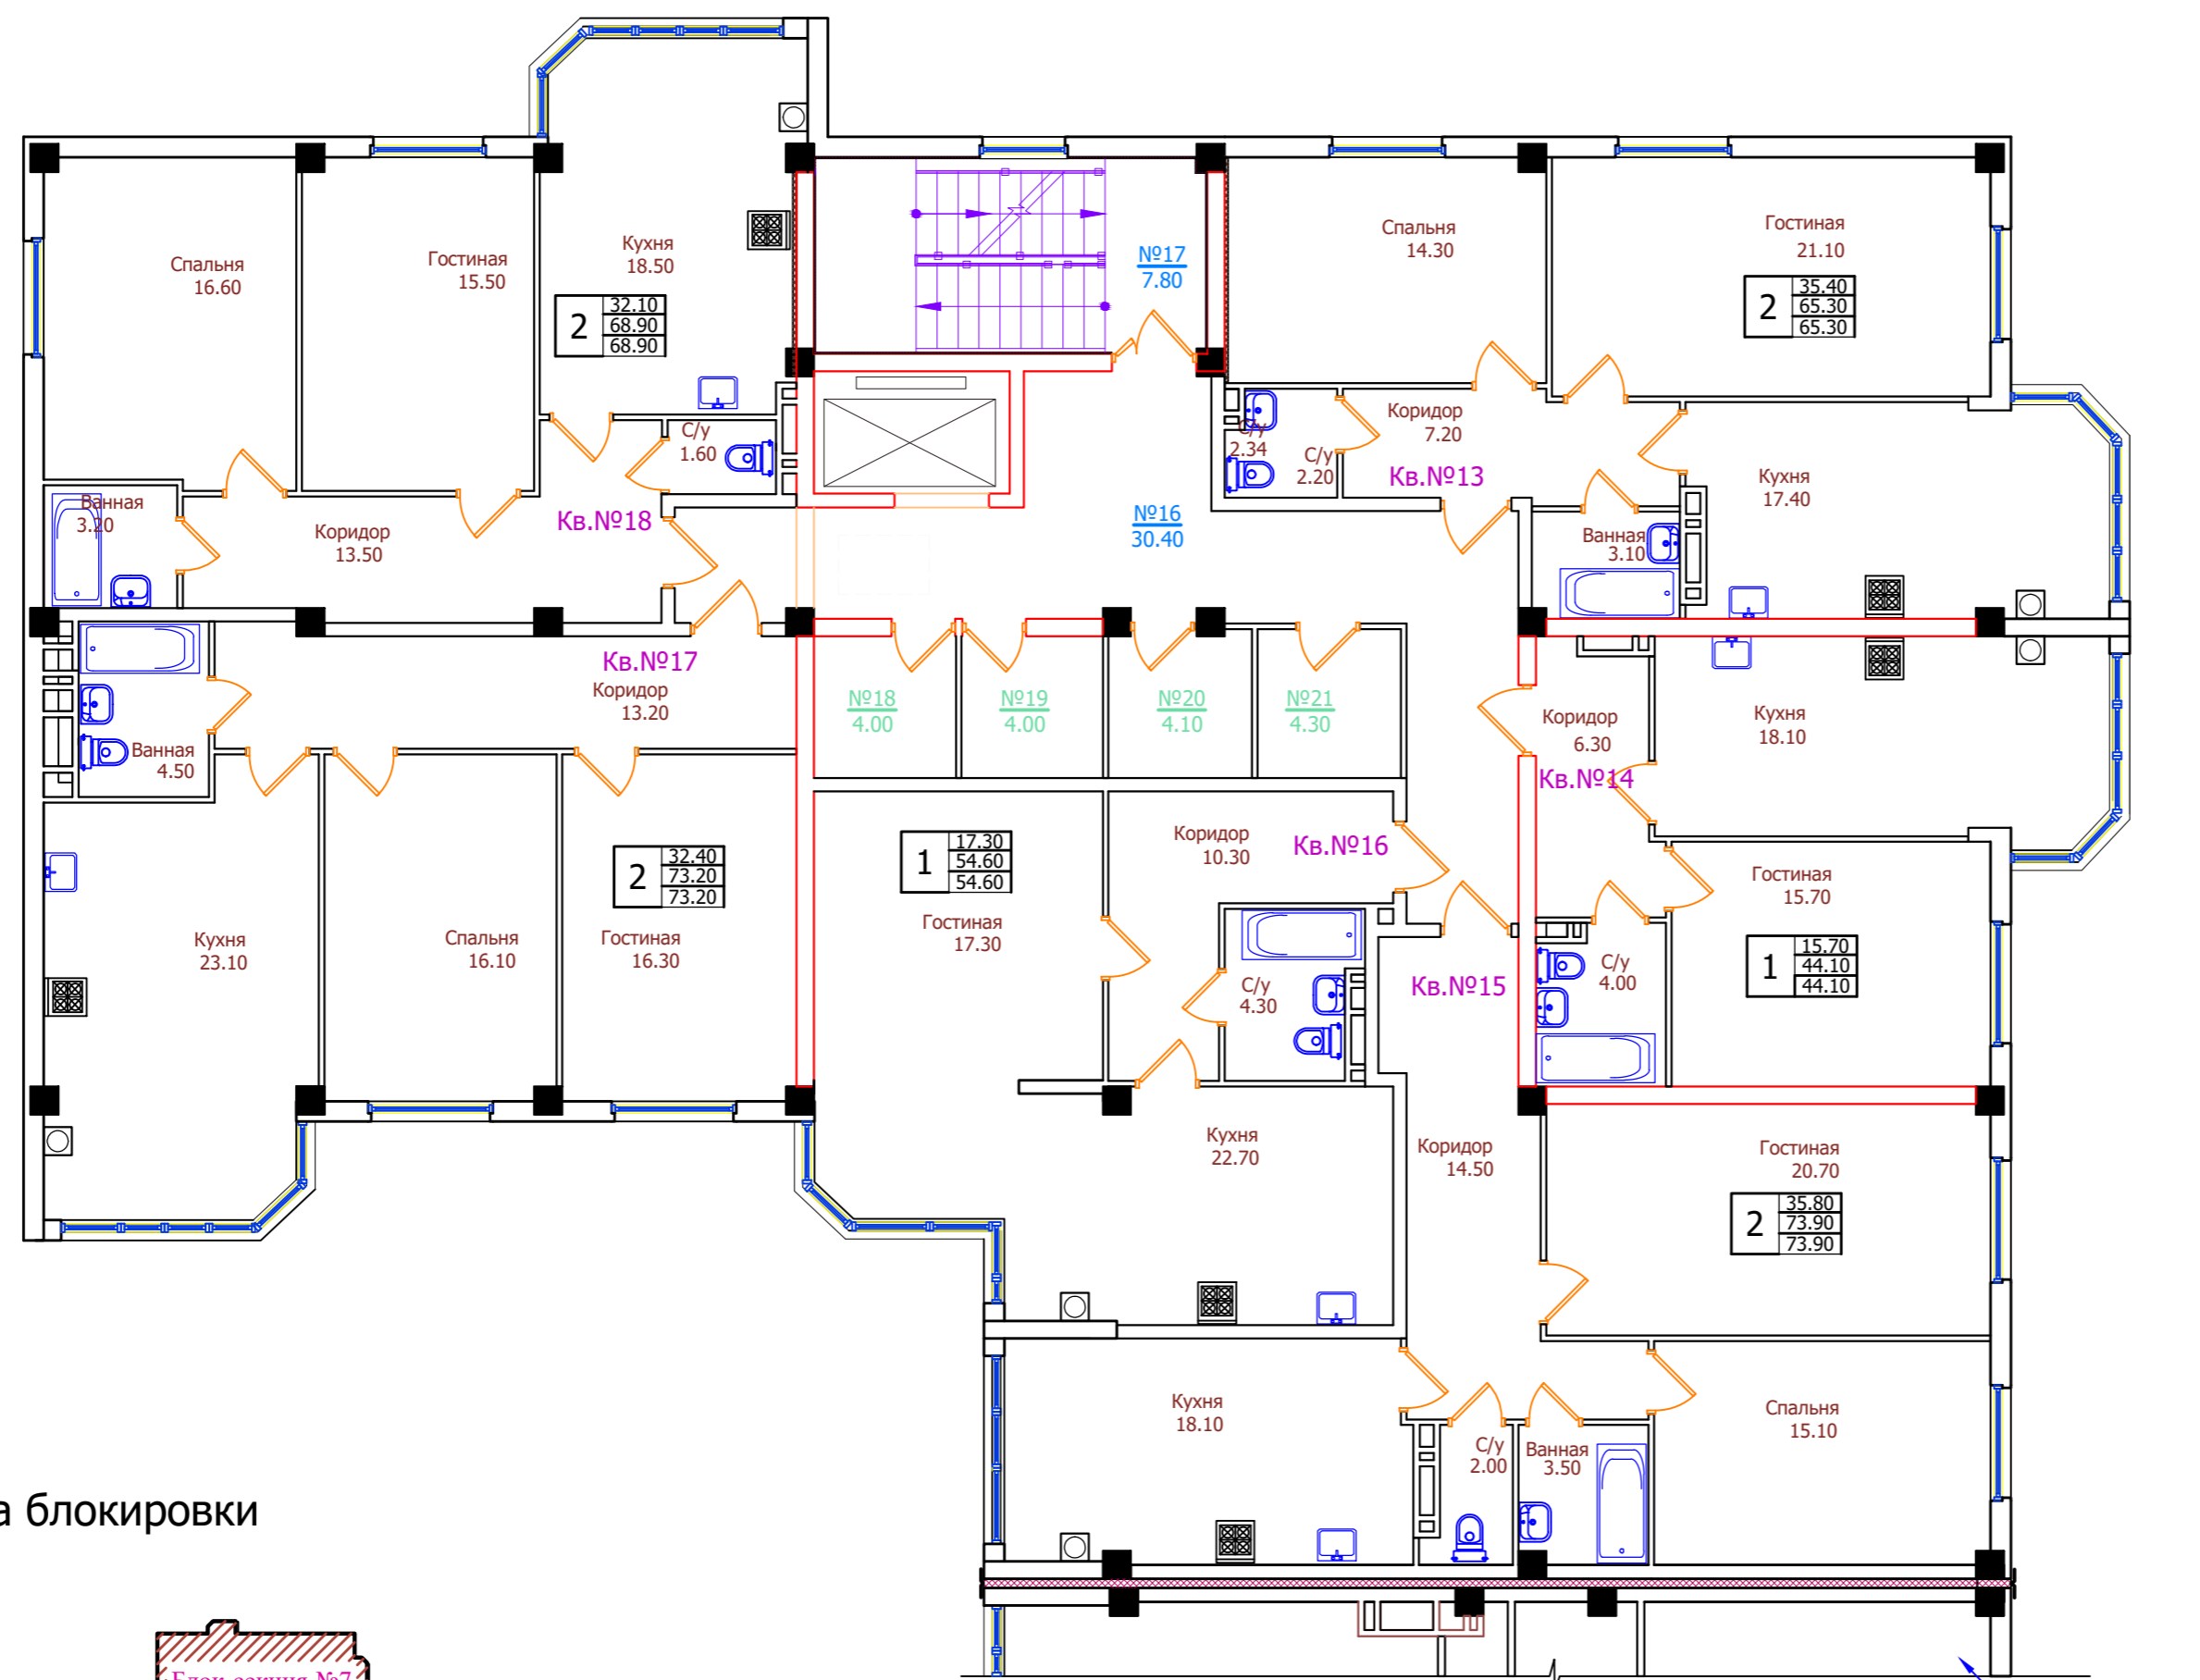

Экспликация квартир

N этажа	N квартир	Площадь квартир	Общая площадь квартир
1	2	3	4
3	13	65.30	65.30
3	14	44.10	44.10
3	15	73.90	73.90
3	16	54.60	54.60
3	17	73.20	73.20
3	18	68.90	68.90

Схема блокировки

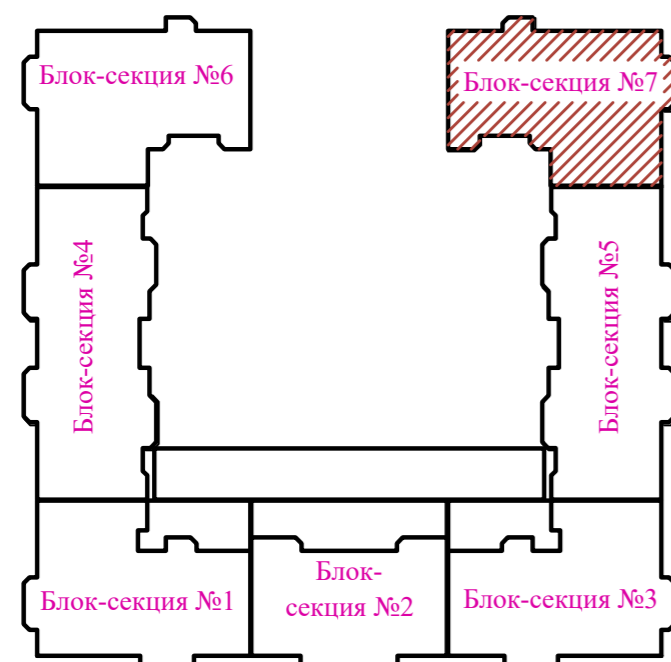

Блок-секция 4

Интв. № подл. Подпись и дата. Взам. инв. №


01/21-АР					
Многоквартирный жилой дом со встроенными помещениями и подземным паркингом на участке с кадастровым номером 26:12:012001:11248 в квартале 529 г. Ставрополя					
Изм.	Кол.ч.	Лист	№ док.	Подпись	Дата
Архитектор		Должиков		<i>[Signature]</i>	18.03.21
Блок-секция 7				Стадия	Лист
				П	125
План 3-го этажа					
Н. контр.	Горбань			<i>[Signature]</i>	18.03.21
ГИП	Должиков			<i>[Signature]</i>	18.03.21



План 4-го этажа

Экспликация помещений


N пом.	Наименование	Площадь м ²	Категория
1	2	3	4
22	Нежилое помещение (коридор)	30,40	
23	Нежилое помещение (лестничная клетка)	7,80	
24	Нежилое помещение (продаваемая хоз.кладовая)	4,00	
25	Нежилое помещение (продаваемая хоз.кладовая)	4,00	
26	Нежилое помещение (продаваемая хоз.кладовая)	4,10	
27	Нежилое помещение (продаваемая хоз.кладовая)	4,30	

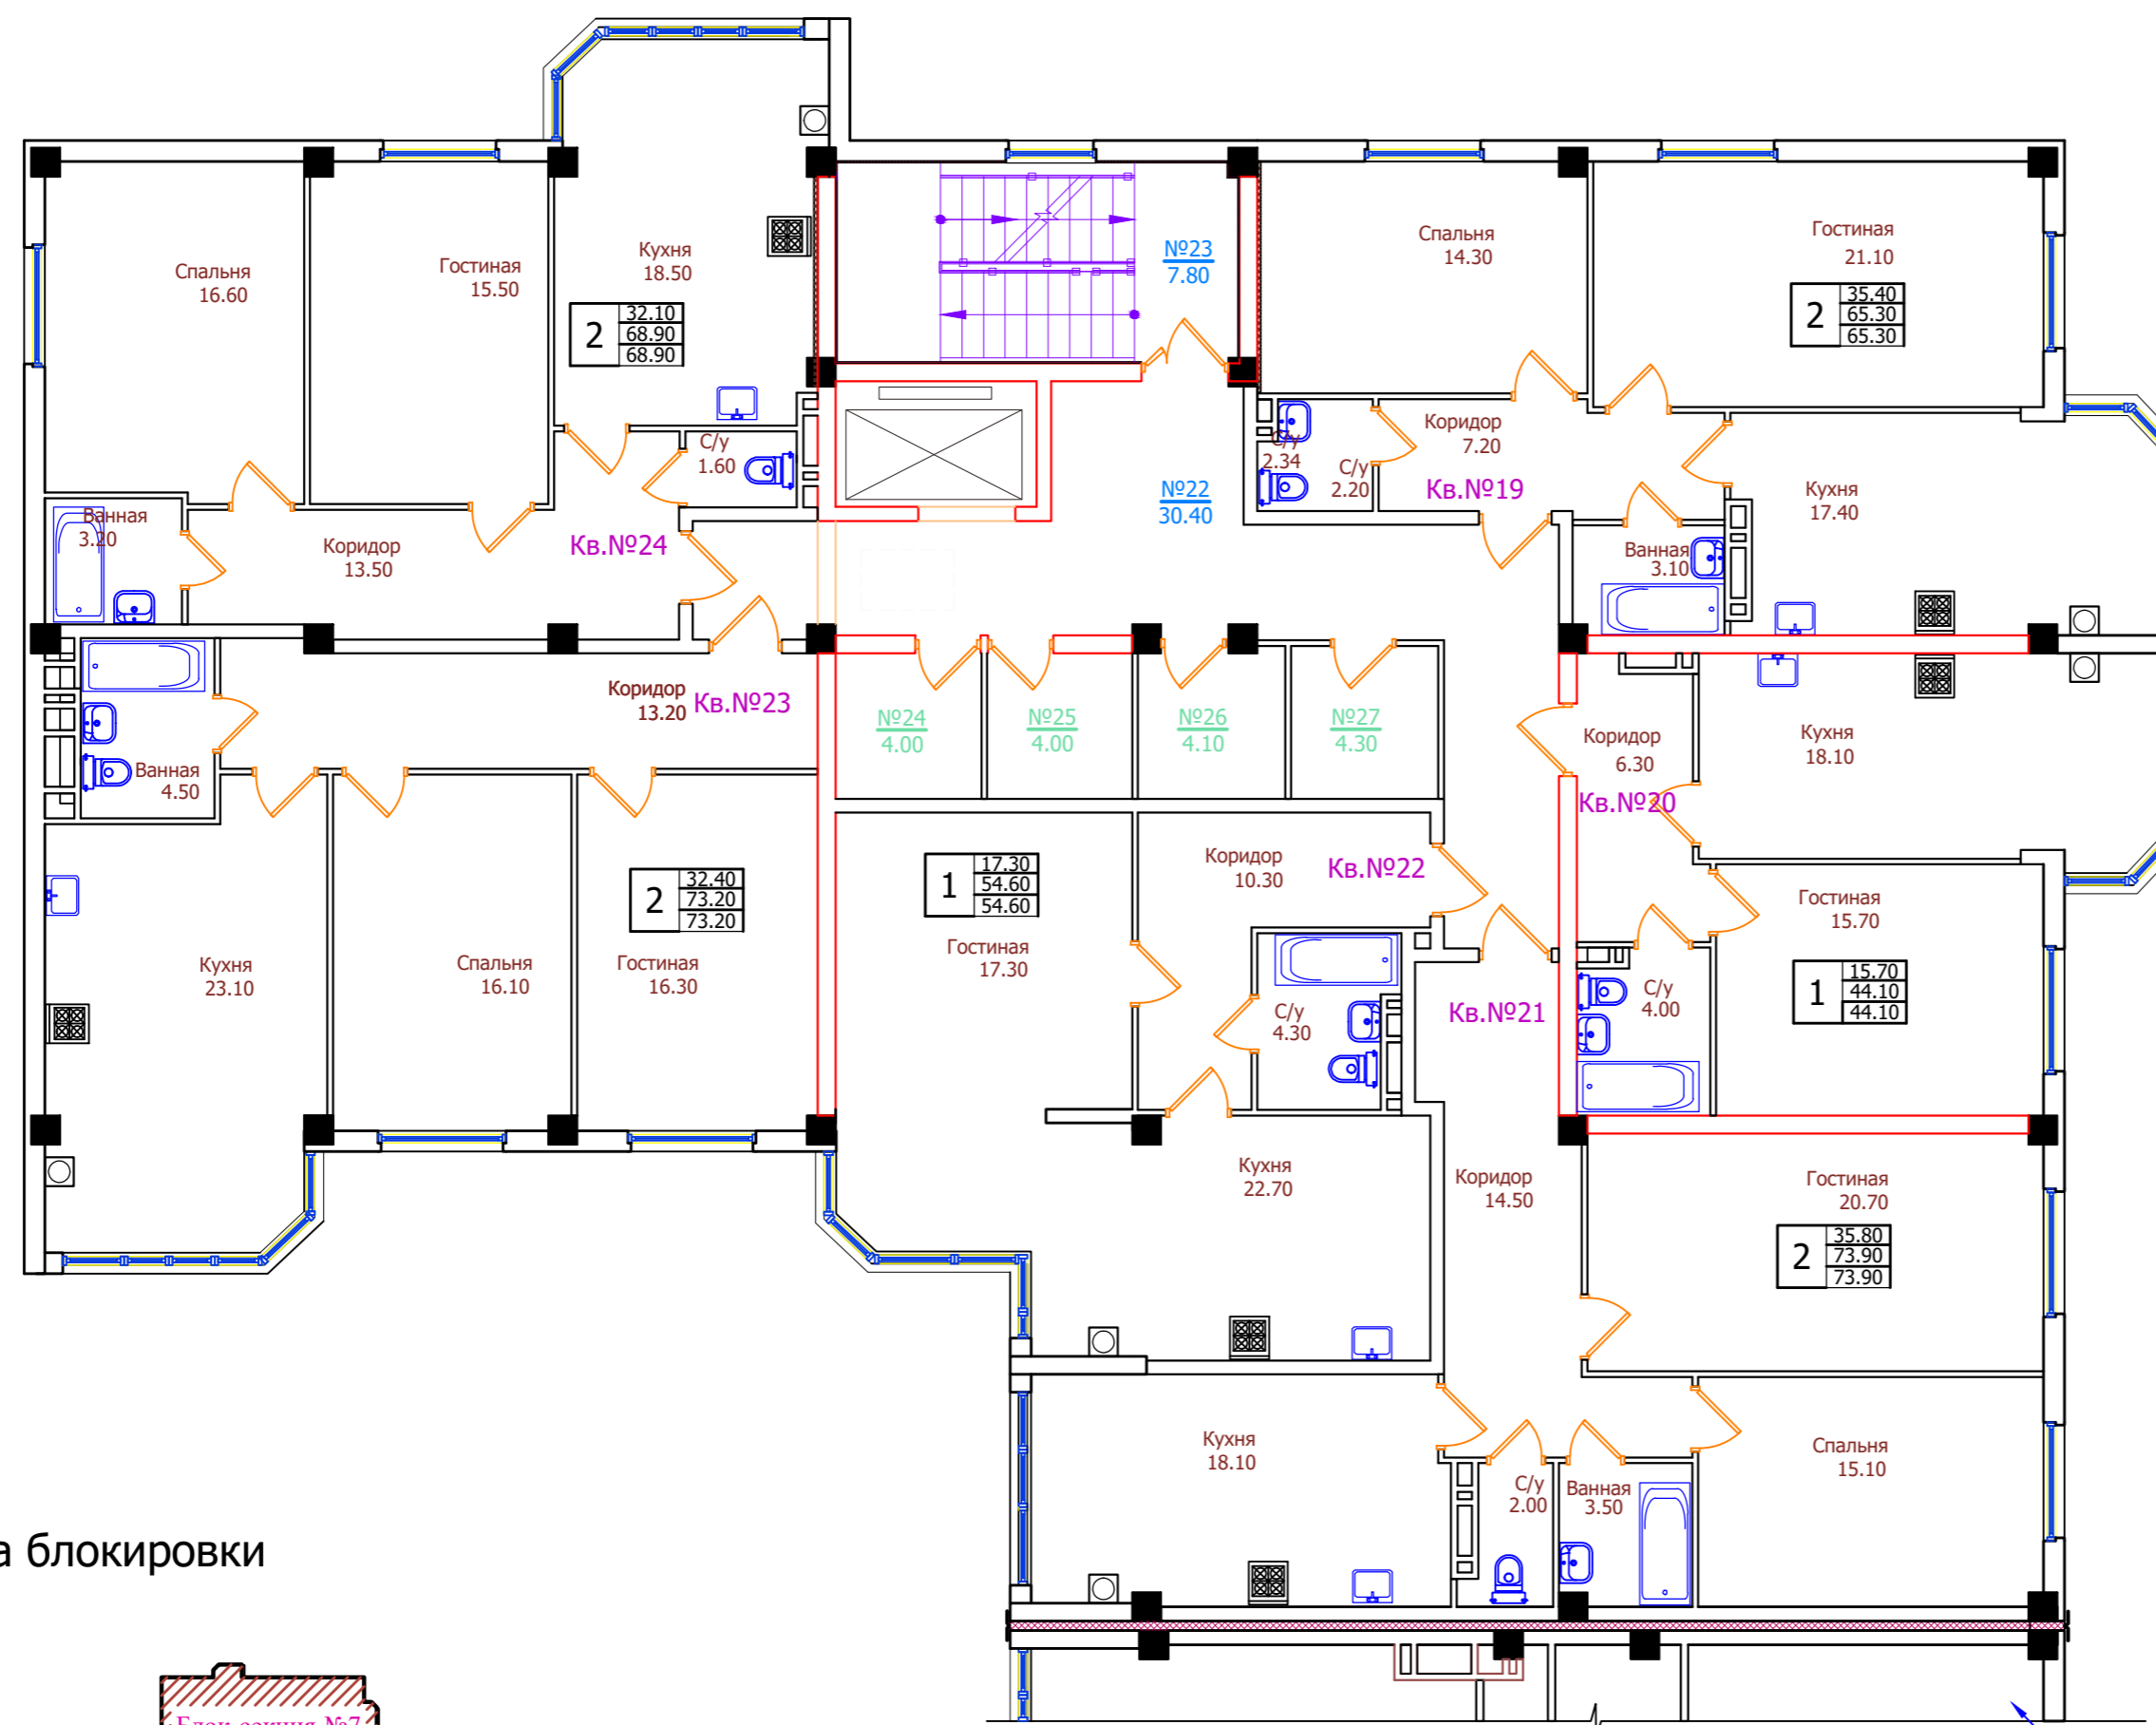

Экспликация квартир

N этажа	N квартир	Площадь квартир	Общая площадь квартир
1	2	3	4
4	19	65.30	65.30
4	20	44.10	44.10
4	21	73.90	73.90
4	22	54.60	54.60
4	23	73.20	73.20
4	24	68.90	68.90

Схема блокировки

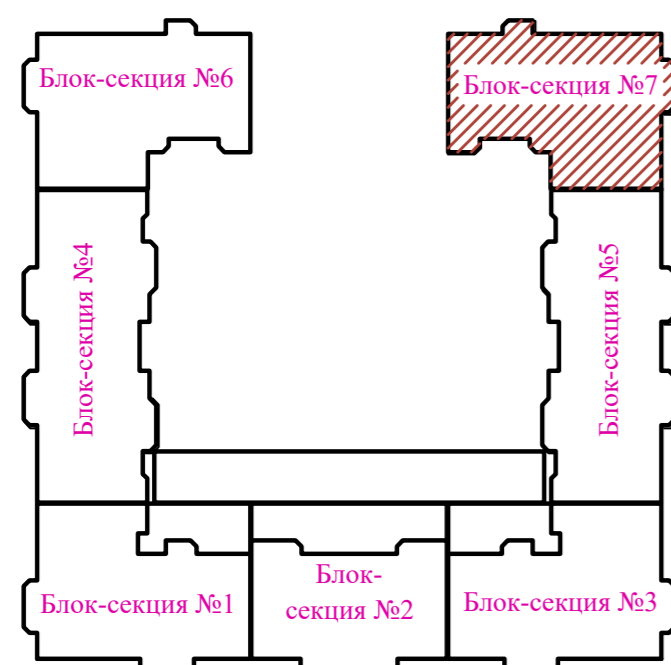

Блок-секция 4

Изм. № подл. Подпись и дата Взам. инв. №


01/21-AP					
Многоквартирный жилой дом со встроенными помещениями и подземным паркингом на участке с кадастровым номером 26:12:012001:11248 в квартале 529 г. Ставрополя					
Изм.	Кол.уч.	Лист	№ док.	Подпись	Дата
Архитектор	Должиков				18.03.21
Блок-секция 7				Стадия	Лист
				П	126
План 4-го этажа					
Н. контр.	Горбань				18.03.21
ГИП	Должиков				18.03.21



План 5-го этажа

Экспликация помещений


N пом.	Наименование	Площадь м ²	Категория
1	2	3	4
28	Нежилое помещение (коридор)	30,40	
29	Нежилое помещение (лестничная клетка)	7,80	
30	Нежилое помещение (продаваемая хоз.кладовая)	4,00	
31	Нежилое помещение (продаваемая хоз.кладовая)	4,00	
32	Нежилое помещение (продаваемая хоз.кладовая)	4,10	
33	Нежилое помещение (продаваемая хоз.кладовая)	4,30	

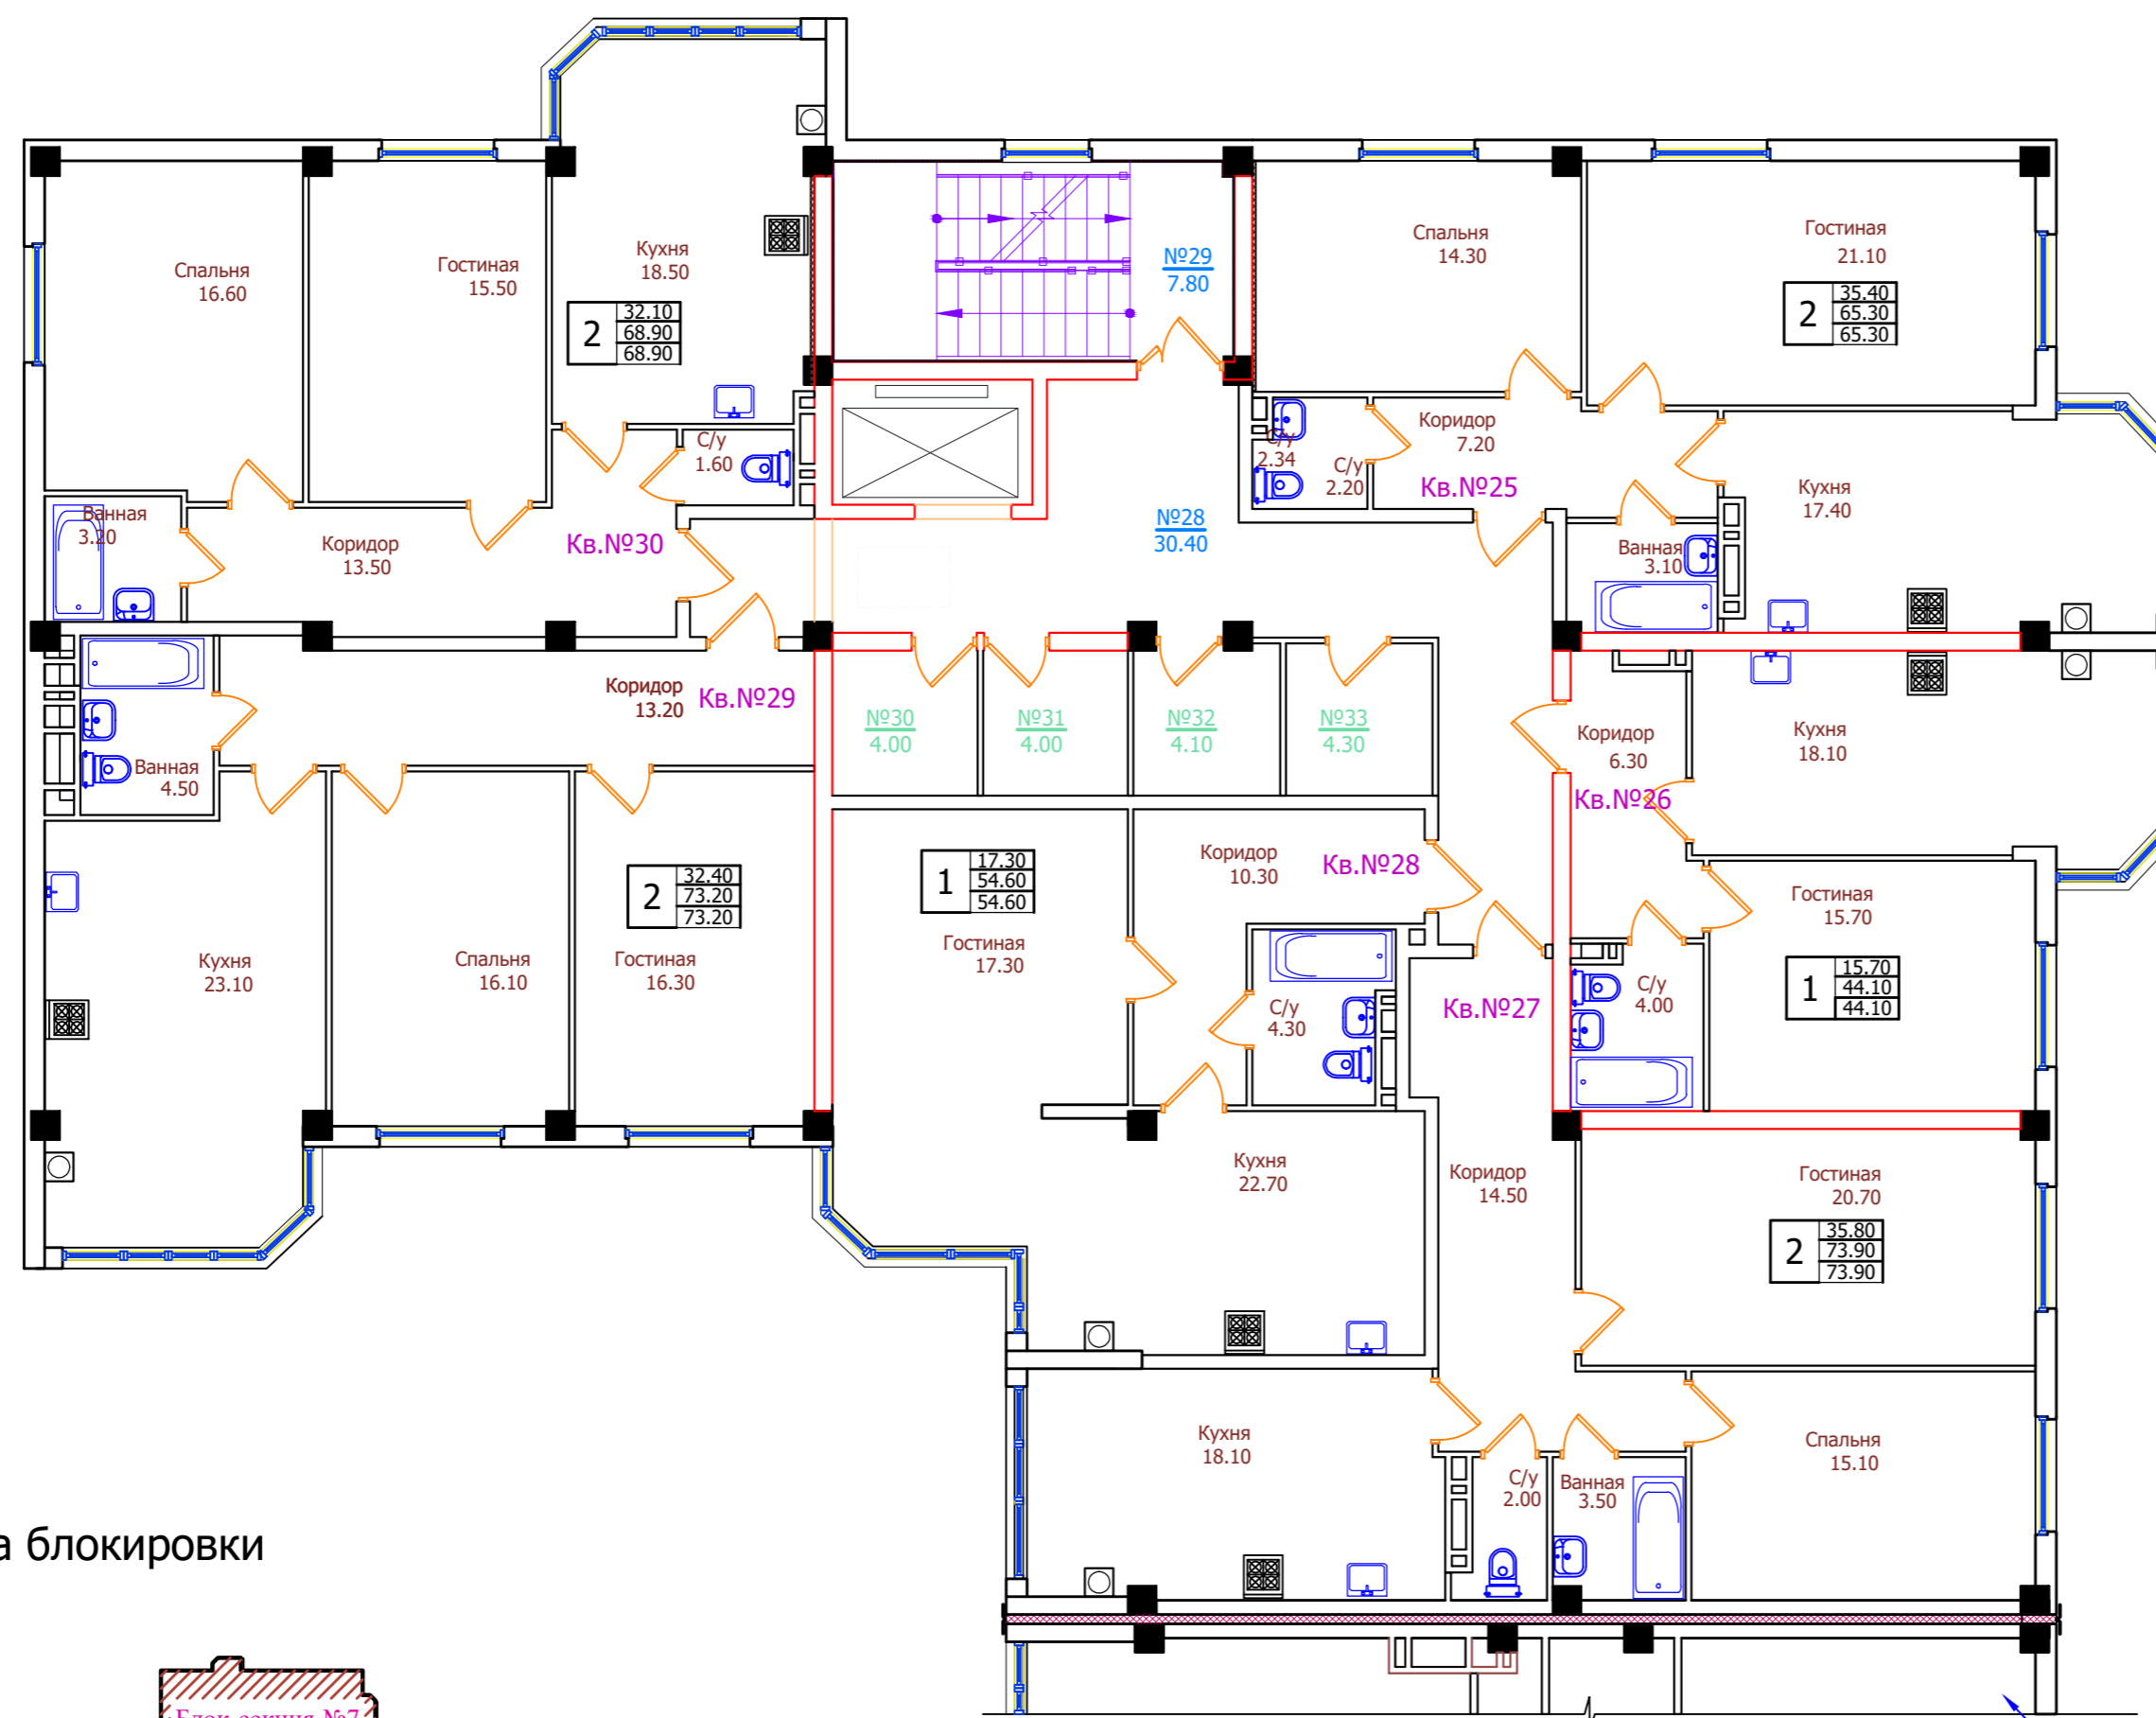

Экспликация квартир

N этажа	N квартир	Площадь квартир	Общая площадь квартир
1	2	3	4
5	25	65.30	65.30
5	26	44.10	44.10
5	27	73.90	73.90
5	28	54.60	54.60
5	29	73.20	73.20
5	30	68.90	68.90

Схема блокировки

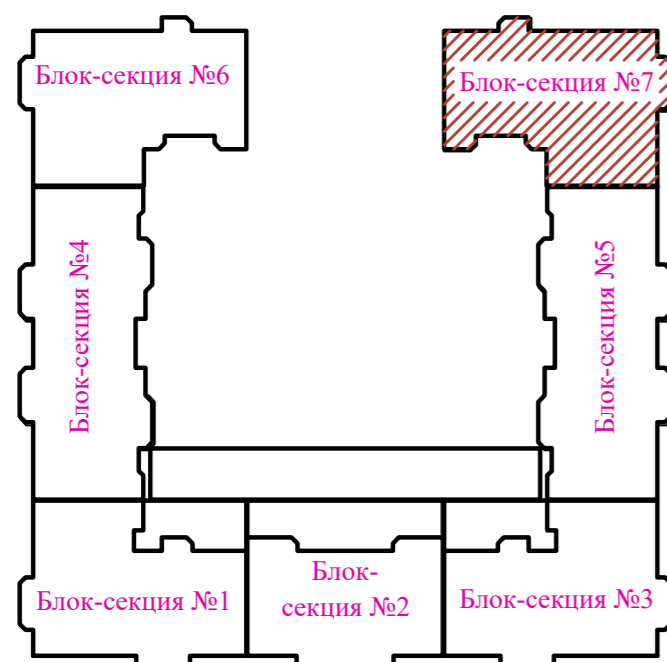

Блок-секция 4


Интв. № подл. Подпись и дата Взам. инв. №

01/21-AP					
Многоквартирный жилой дом со встроенными помещениями и подземным паркингом на участке с кадастровым номером 26:12:012001:11248 в квартале 529 г. Ставрополя					
Изм.	Кол.уч.	Лист	№ док.	Подпись	Дата
Архитектор		Должиков		<i>[Signature]</i>	18.03.21
Блок-секция 7				Стадия	Лист
				П	127
План 5-го этажа					
Н. контр.	Горбань	<i>[Signature]</i>	18.03.21		
ГИП	Должиков	<i>[Signature]</i>	18.03.21		

План 6-го этажа

Экспликация помещений


N пом.	Наименование	Площадь м ²	Категория
1	2	3	4
34	Нежилое помещение (коридор)	30,40	
35	Нежилое помещение (лестничная клетка)	7,80	
36	Нежилое помещение (продаваемая хоз.кладовая)	4,00	
37	Нежилое помещение (продаваемая хоз.кладовая)	4,00	
38	Нежилое помещение (продаваемая хоз.кладовая)	4,10	
39	Нежилое помещение (продаваемая хоз.кладовая)	4,30	

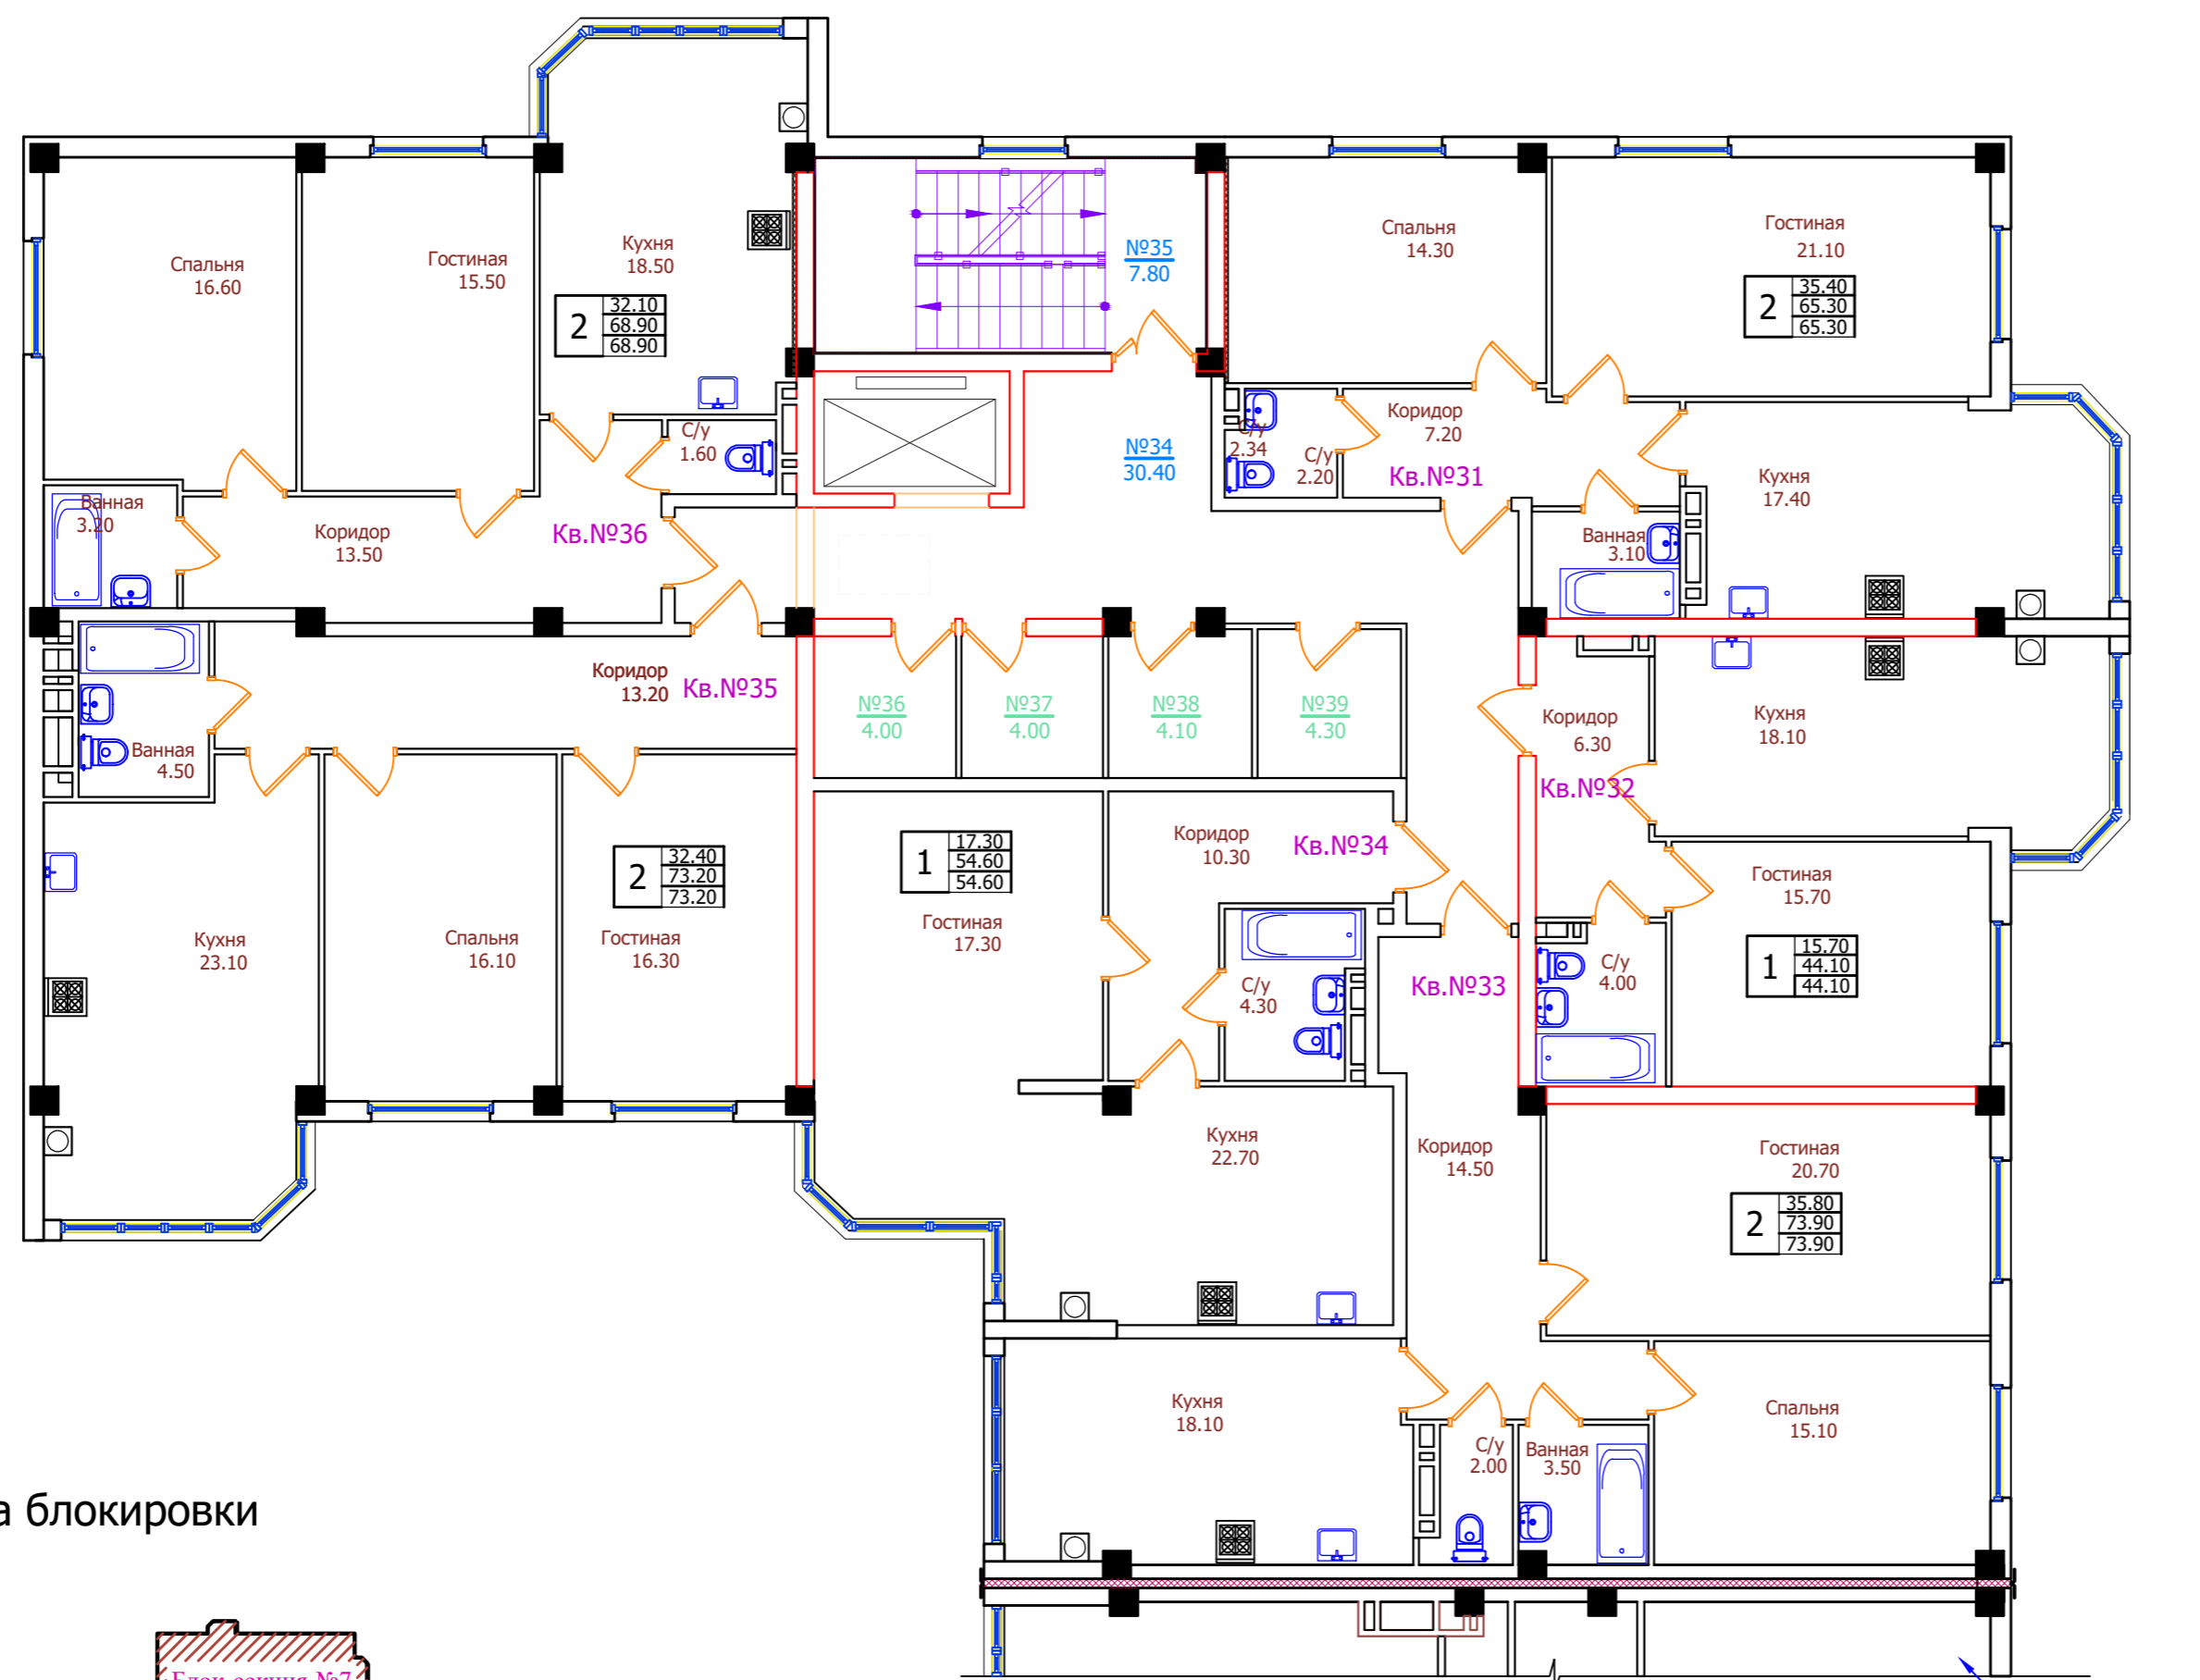

Экспликация квартир

N этажа	N квартир	Площадь квартир	Общая площадь квартир
1	2	3	4
6	31	65.30	65.30
6	32	44.10	44.10
6	33	73.90	73.90
6	34	54.60	54.60
6	35	73.20	73.20
6	36	68.90	68.90

Схема блокировки

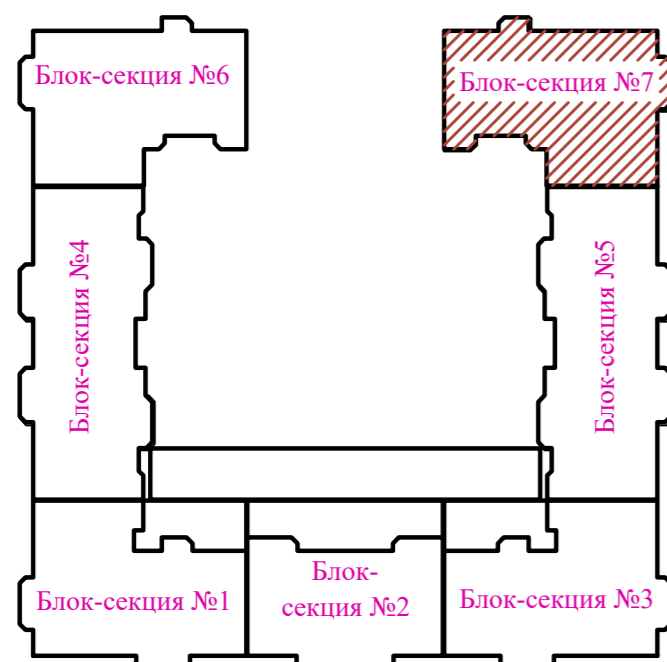

Блок-секция 4


Интв. № подл. Подпись и дата. Взам. инв. №

01/21-АР					
Многоквартирный жилой дом со встроенными помещениями и подземным паркингом на участке с кадастровым номером 26:12:012001:11248 в квартале 529 г. Ставрополя					
Изм.	Кол.уч.	Лист	№ док.	Подпись	Дата
Архитектор	Должиков				18.03.21
Блок-секция 7				Лист	Листов
				П	128
План 6-го этажа					
Н. контр.	Горбань		18.03.21		
ГИП	Должиков		18.03.21		

План 7-го этажа

Экспликация помещений


N пом.	Наименование	Площадь м ²	Категория
1	2	3	4
40	Нежилое помещение (коридор)	30,40	
41	Нежилое помещение (лестничная клетка)	7,80	
42	Нежилое помещение (продаваемая хоз.кладовая)	4,00	
43	Нежилое помещение (продаваемая хоз.кладовая)	4,00	
44	Нежилое помещение (продаваемая хоз.кладовая)	4,10	
45	Нежилое помещение (продаваемая хоз.кладовая)	4,30	

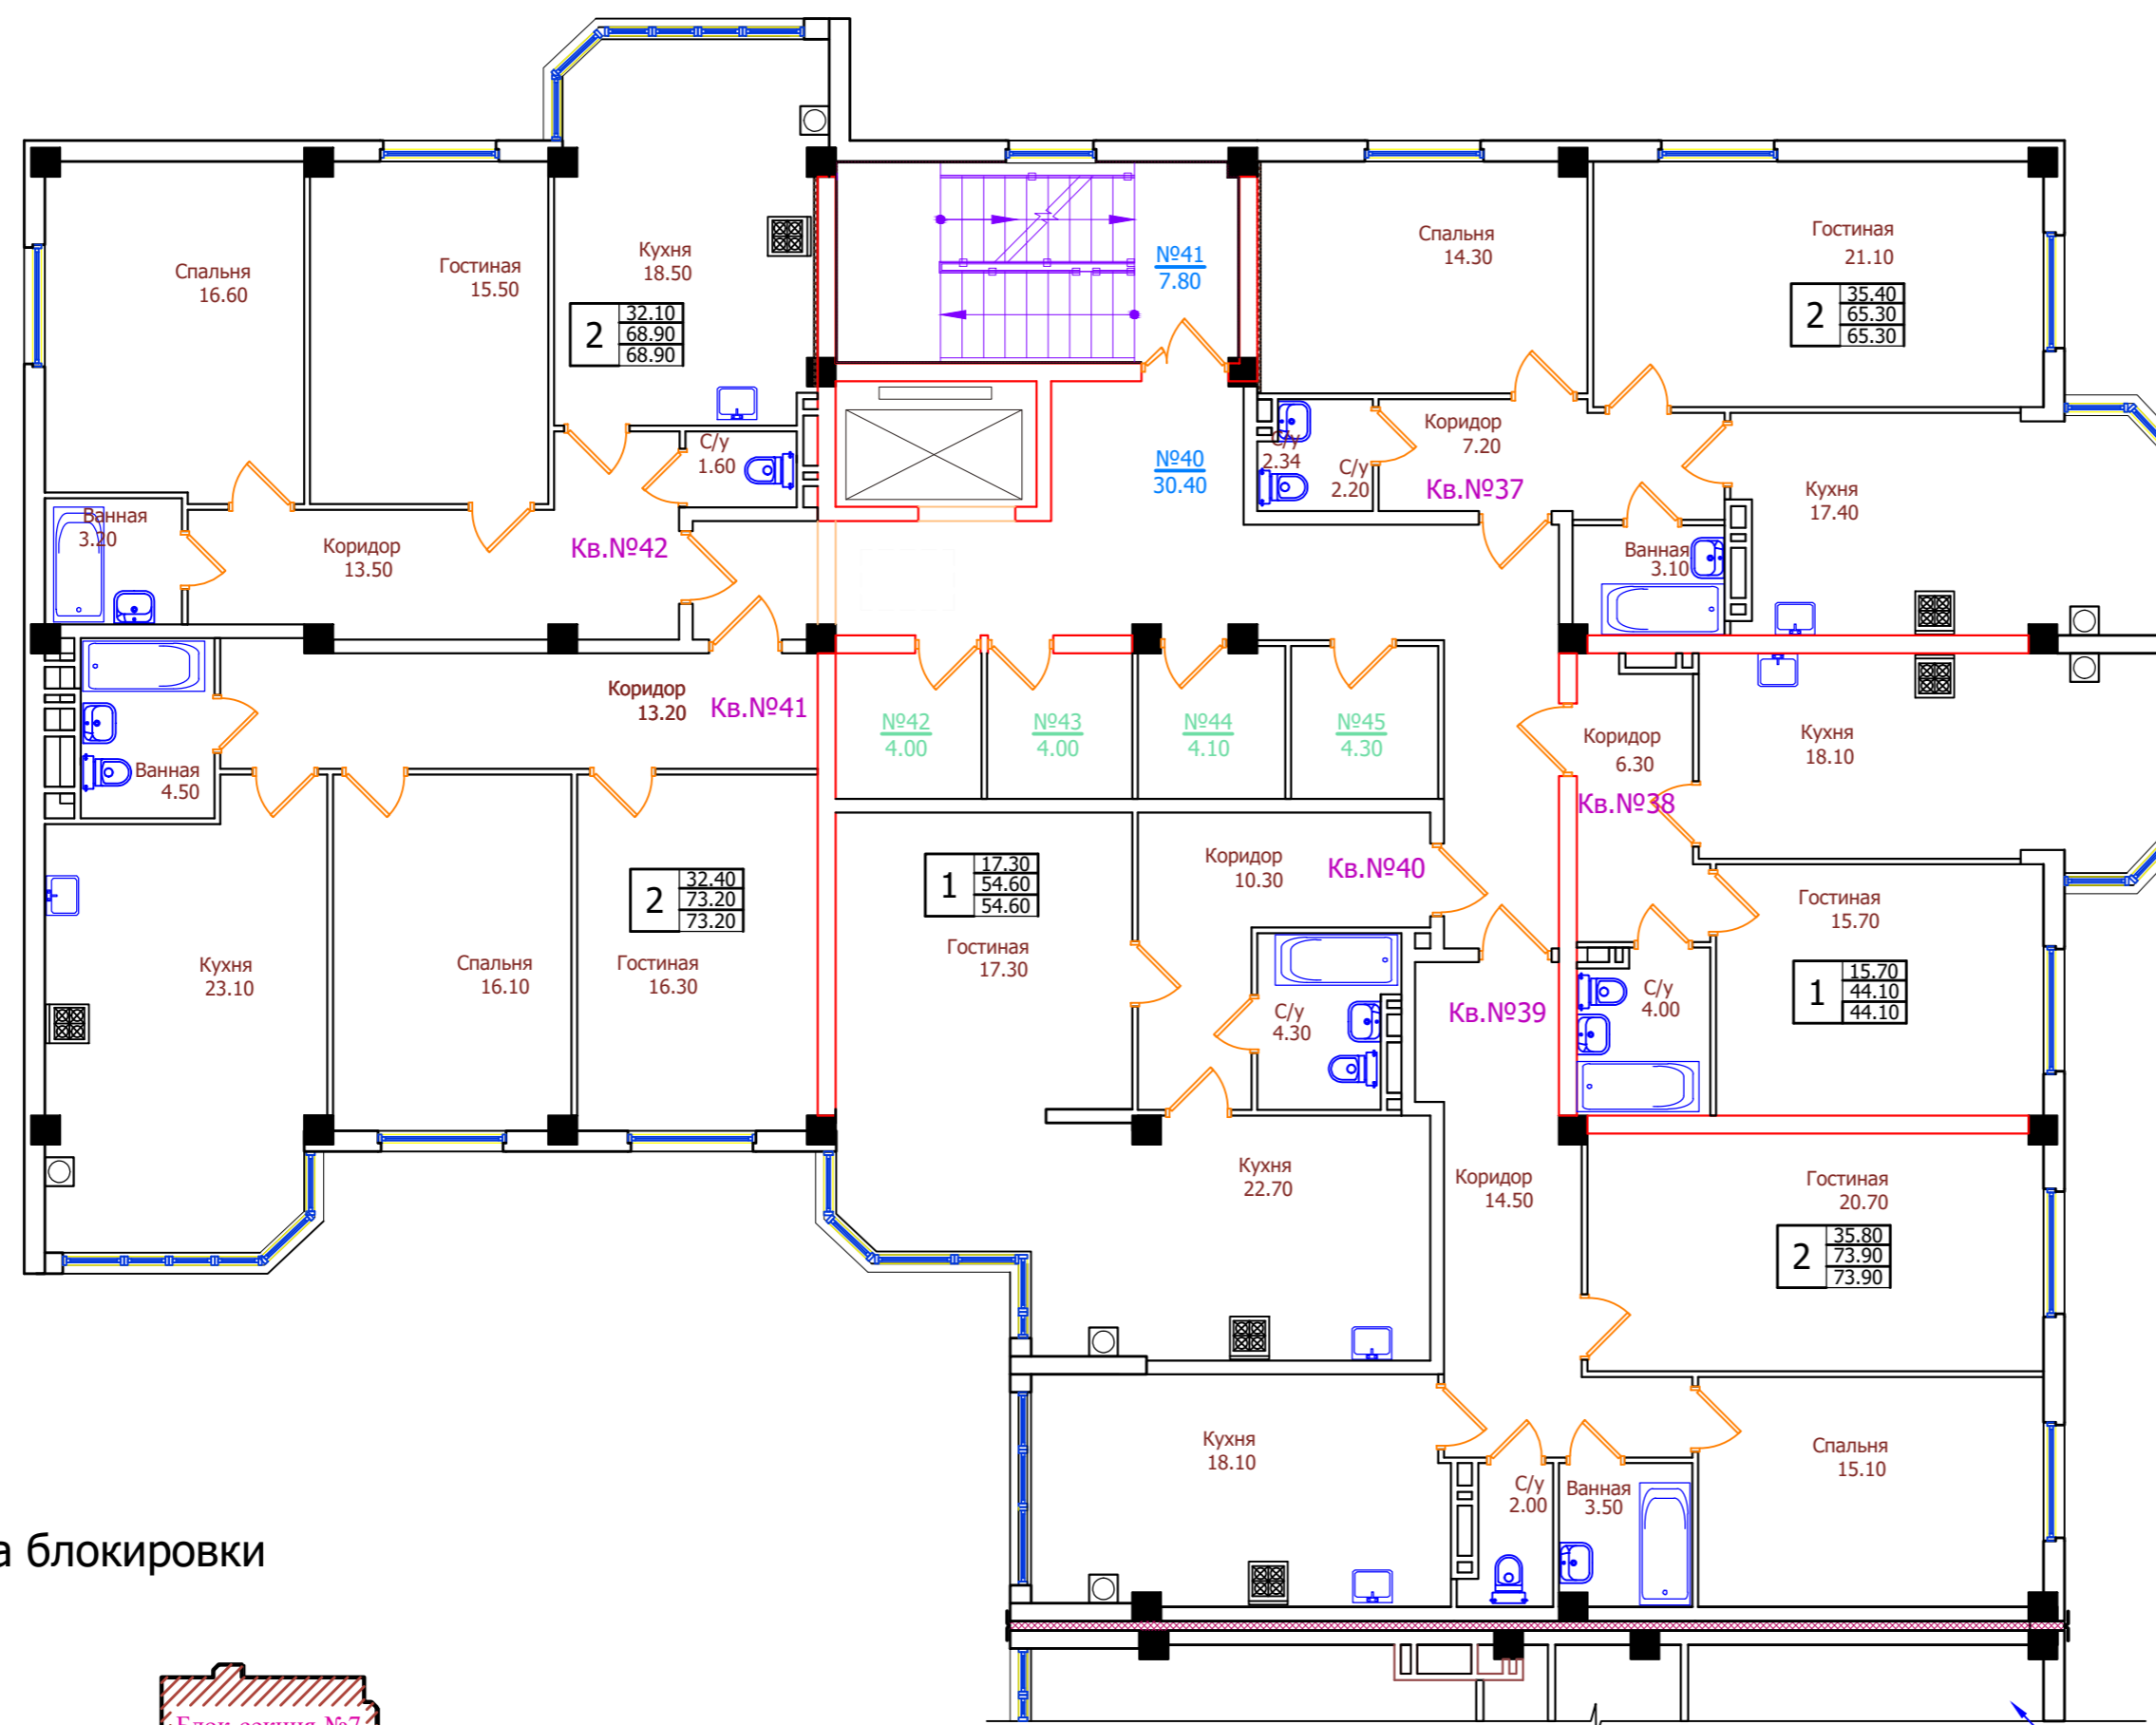

Экспликация квартир

N этажа	N квартир	Площадь квартир	Общая площадь квартир
1	2	3	4
7	37	65.30	65.30
7	38	44.10	44.10
7	39	73.90	73.90
7	40	54.60	54.60
7	41	73.20	73.20
7	42	68.90	68.90

Схема блокировки

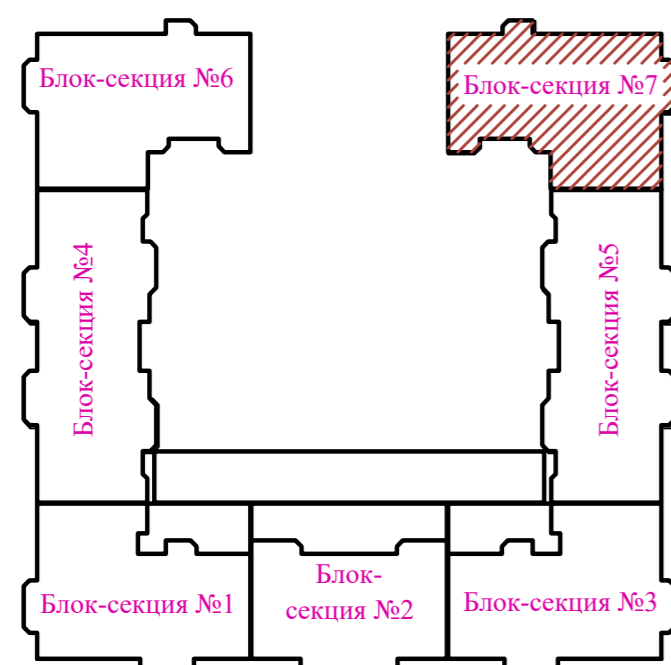

Блок-секция 4

Ивл.№ подл. Подпись и дата Взам. инв. №


01/21-AP					
Многоквартирный жилой дом со встроенными помещениями и подземным паркингом на участке с кадастровым номером 26:12:012001:11248 в квартале 529 г. Ставрополя					
Изм.	Кол.ч.	Лист	№ док.	Подпись	Дата
Архитектор	Должиков				18.03.21
Блок-секция 7				П	Лист 129
План 7-го этажа					
Н. контр.	Горбань				18.03.21
ГИП	Должиков				18.03.21



План 8-го этажа

Экспликация помещений


N пом.	Наименование	Площадь м ²	Категория
1	2	3	4
46	Нежилое помещение (коридор)	30,40	
47	Нежилое помещение (лестничная клетка)	7,80	
48	Нежилое помещение (продаваемая хоз.кладовая)	4,00	
49	Нежилое помещение (продаваемая хоз.кладовая)	4,00	
50	Нежилое помещение (продаваемая хоз.кладовая)	4,10	
51	Нежилое помещение (продаваемая хоз.кладовая)	4,30	

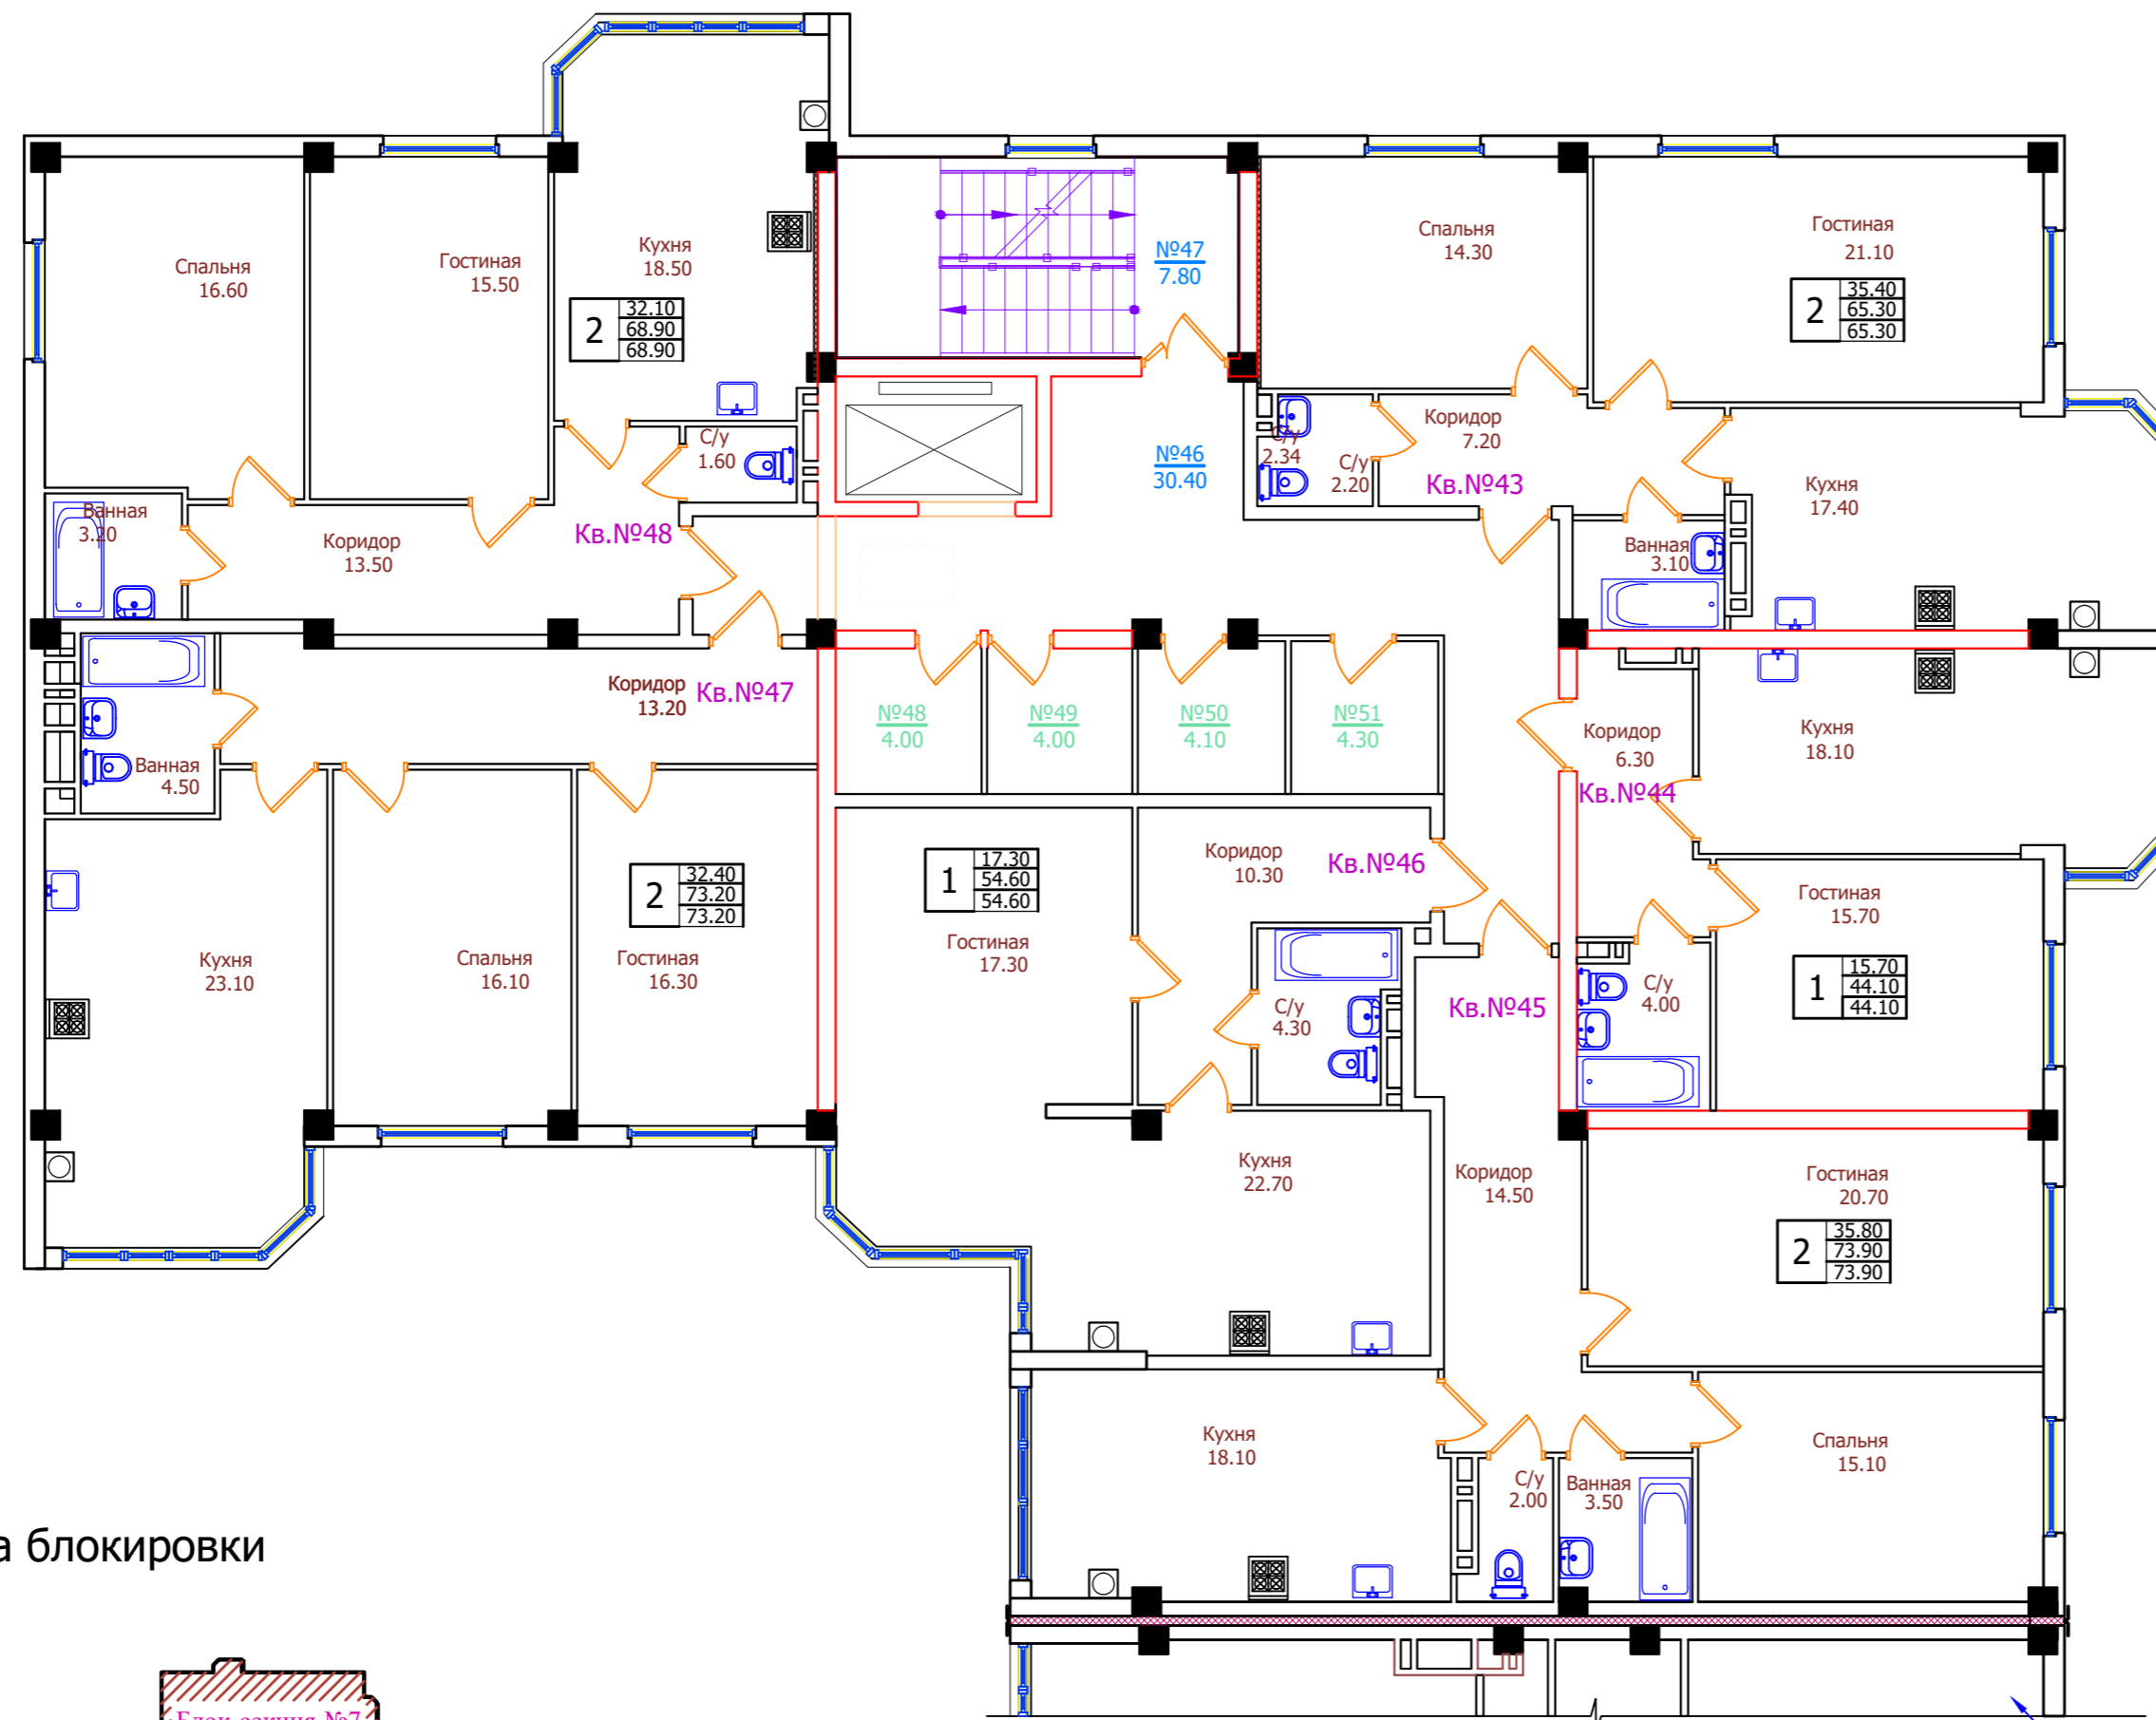

Экспликация квартир

N этажа	N квартир	Площадь квартир	Общая площадь квартир
1	2	3	4
8	43	65.30	65.30
8	44	44.10	44.10
8	45	73.90	73.90
8	46	54.60	54.60
8	47	73.20	73.20
8	48	68.90	68.90

Схема блокировки

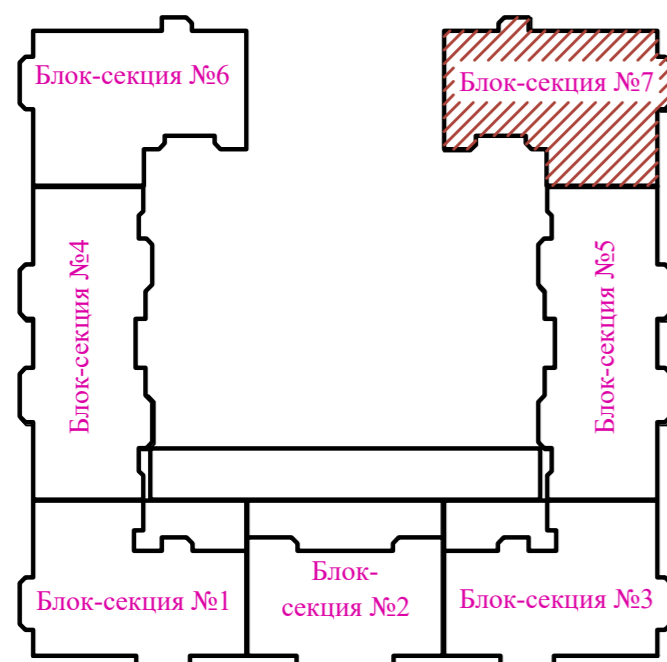


Блок-секция 4


Интв. № подл. Подпись и дата. Взам. инв. №

01/21-АР					
Многоквартирный жилой дом со встроенными помещениями и подземным паркингом на участке с кадастровым номером 26:12:012001:11248 в квартале 529 г. Ставрополя					
Изм.	Кол.уч.	Лист	№ док.	Подпись	Дата
Архитектор	Должиков				18.03.21
Блок-секция 7				Лист	Листов
				П	130
План 8-го этажа					
Н. контр.	Горбань		18.03.21		
ГИП	Должиков		18.03.21		

План кровли

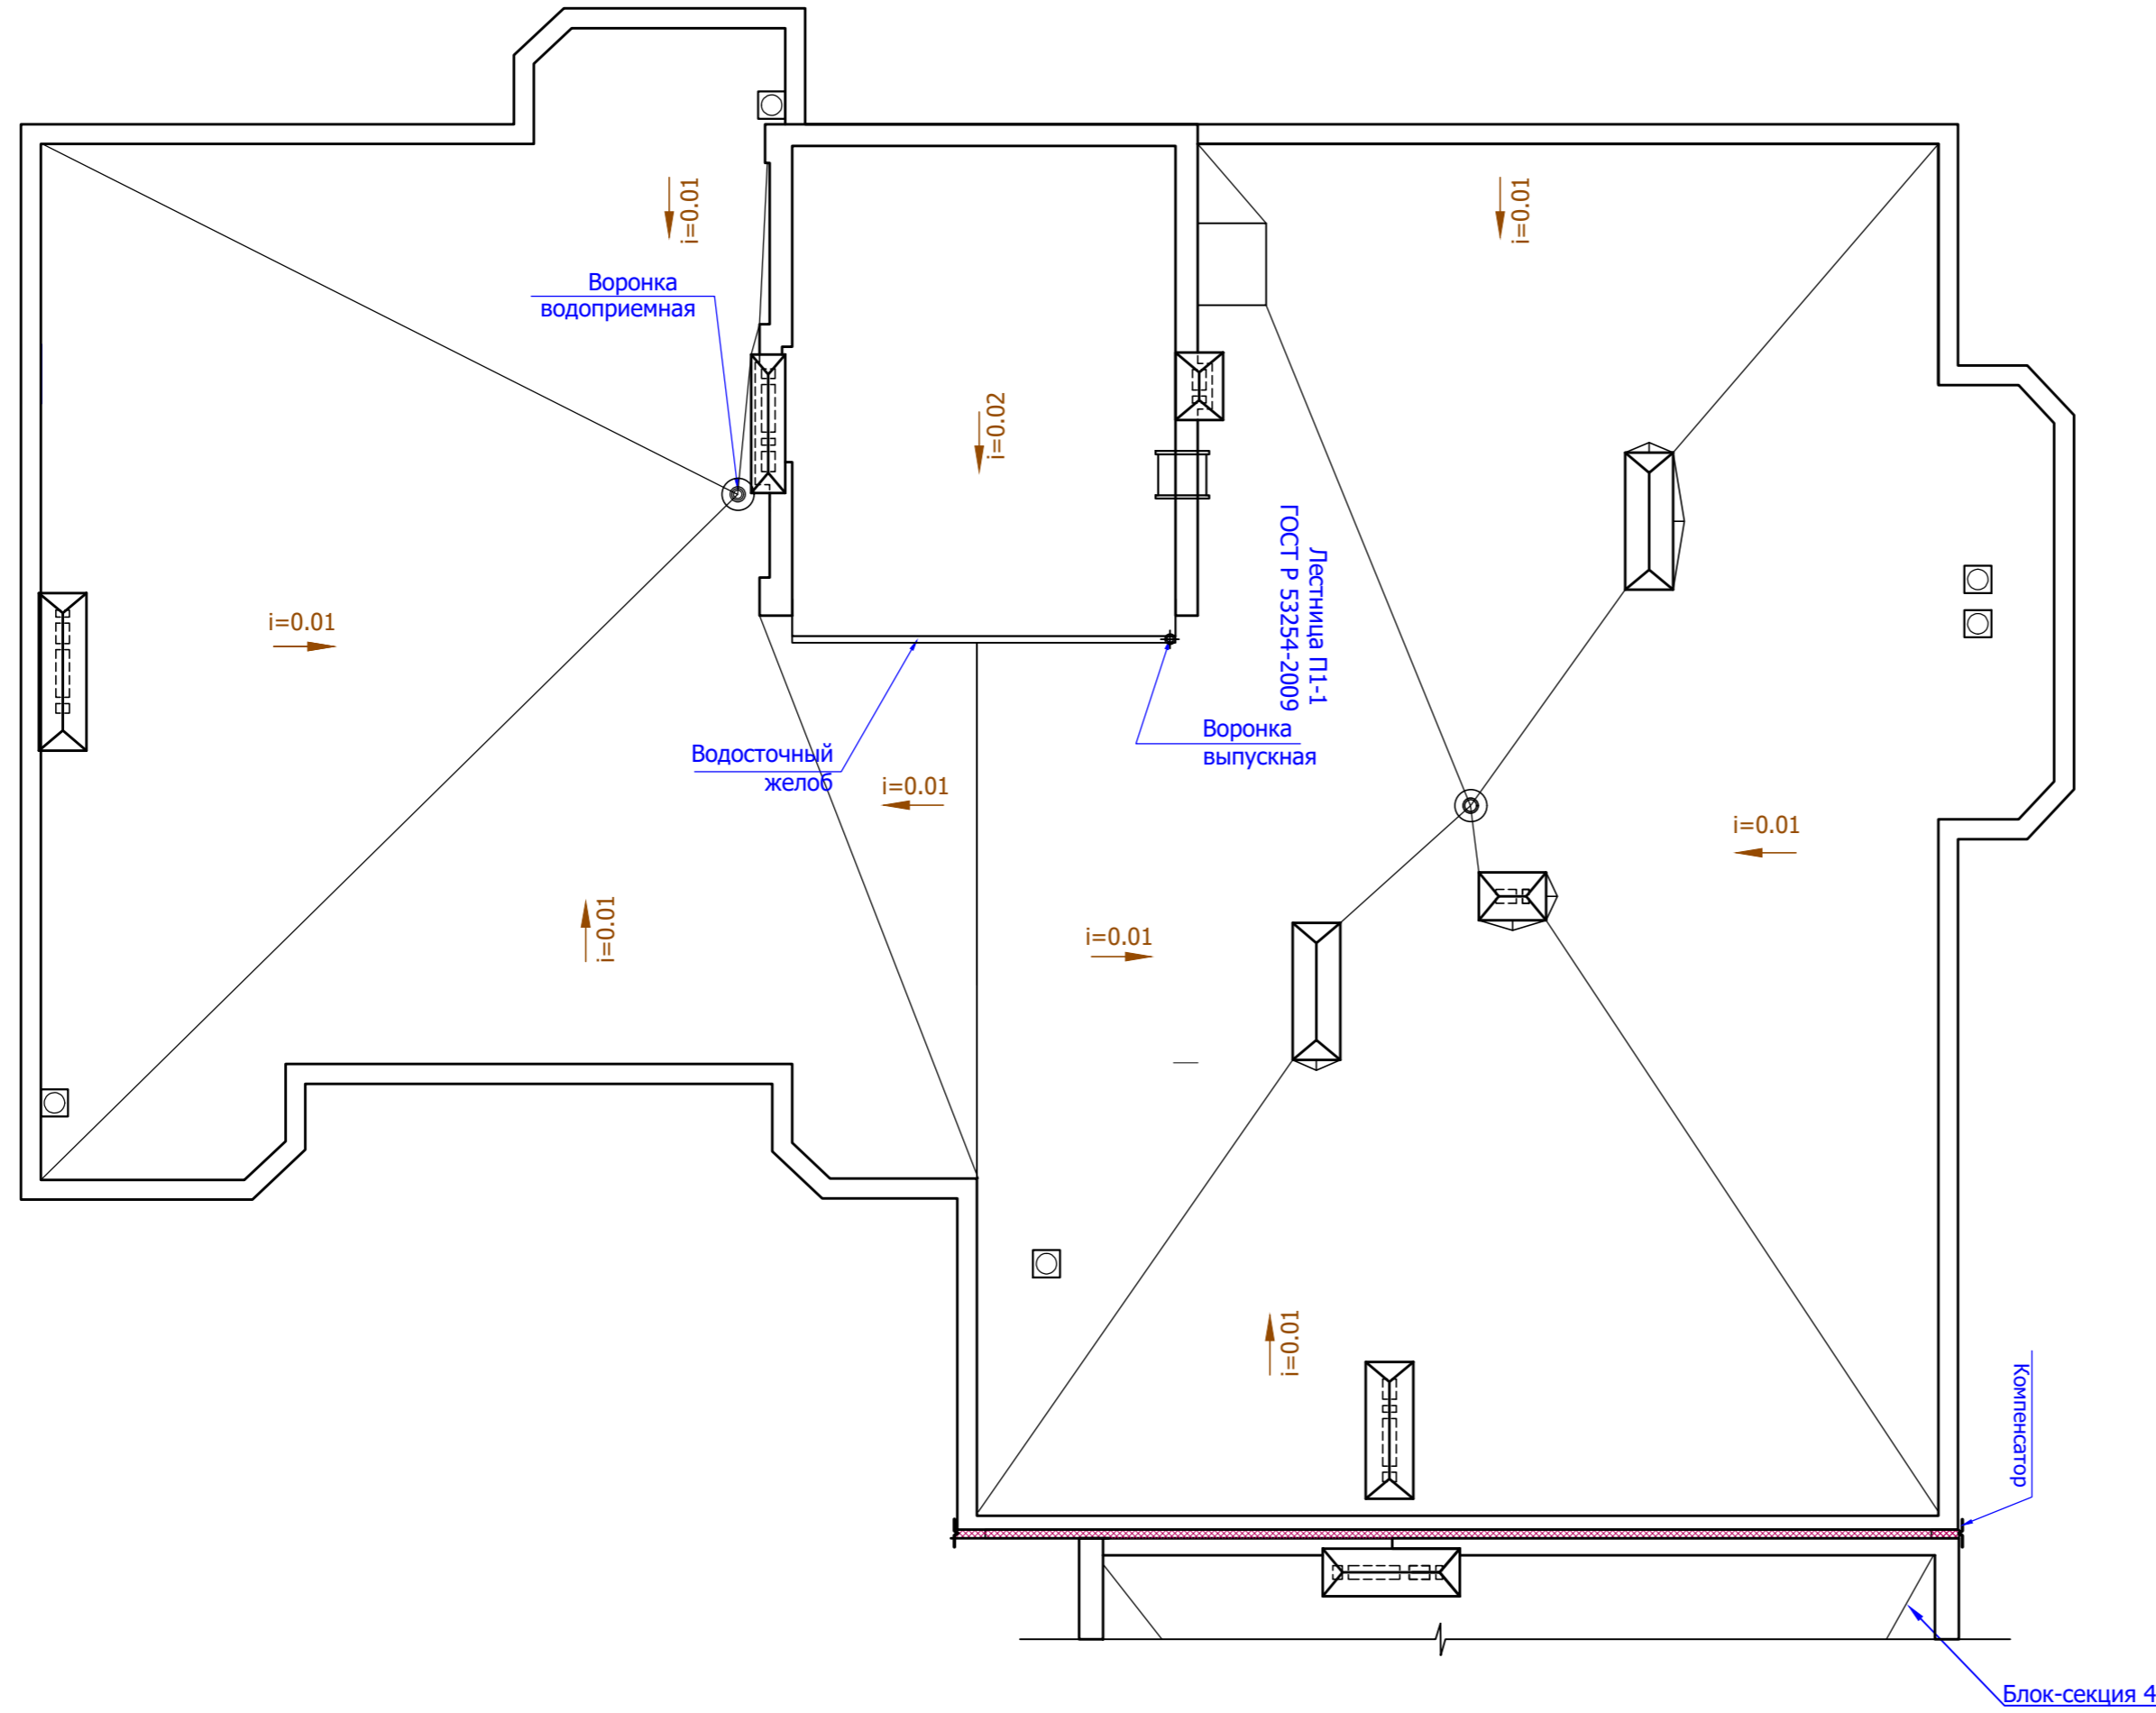

Фрагмент плана на отм. +24.000

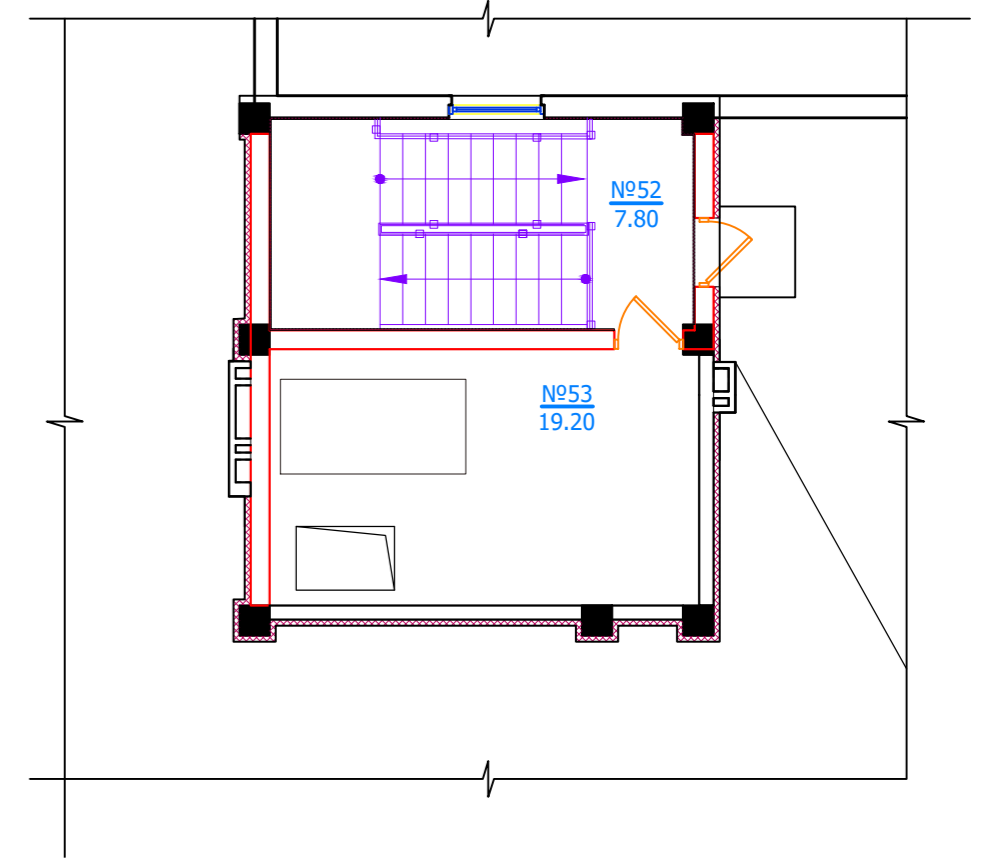

Экспликация помещений

N пом.	Наименование	Площадь м²	Категория
1	2	3	4
52	Нежилое помещение (лестничная клетка)	7,80	
53	Нежилое помещение (машинное отд. лифта)	19,20	

Инв. № подл.	Подпись и дата	Взам. инв. №
--------------	----------------	--------------

						01/21-АР			
						Многоквартирный жилой дом со встроенными помещениями и подземным паркингом на участке с кадастровым номером 26:12:012001:11248 в квартале 529 г. Ставрополя			
Изм.	Кол.уч.	Лист	№ док.	Подпись	Дата	Блок-секция 7	Стадия	Лист	Листов
Архитектор	Должиков			<i>[Signature]</i>	18.03.21		П	131	
						План кровли			
Н. контр.	Горбань			<i>[Signature]</i>	18.03.21				
ГИП	Должиков			<i>[Signature]</i>	18.03.21				