


План благоустройства территории (1:500)

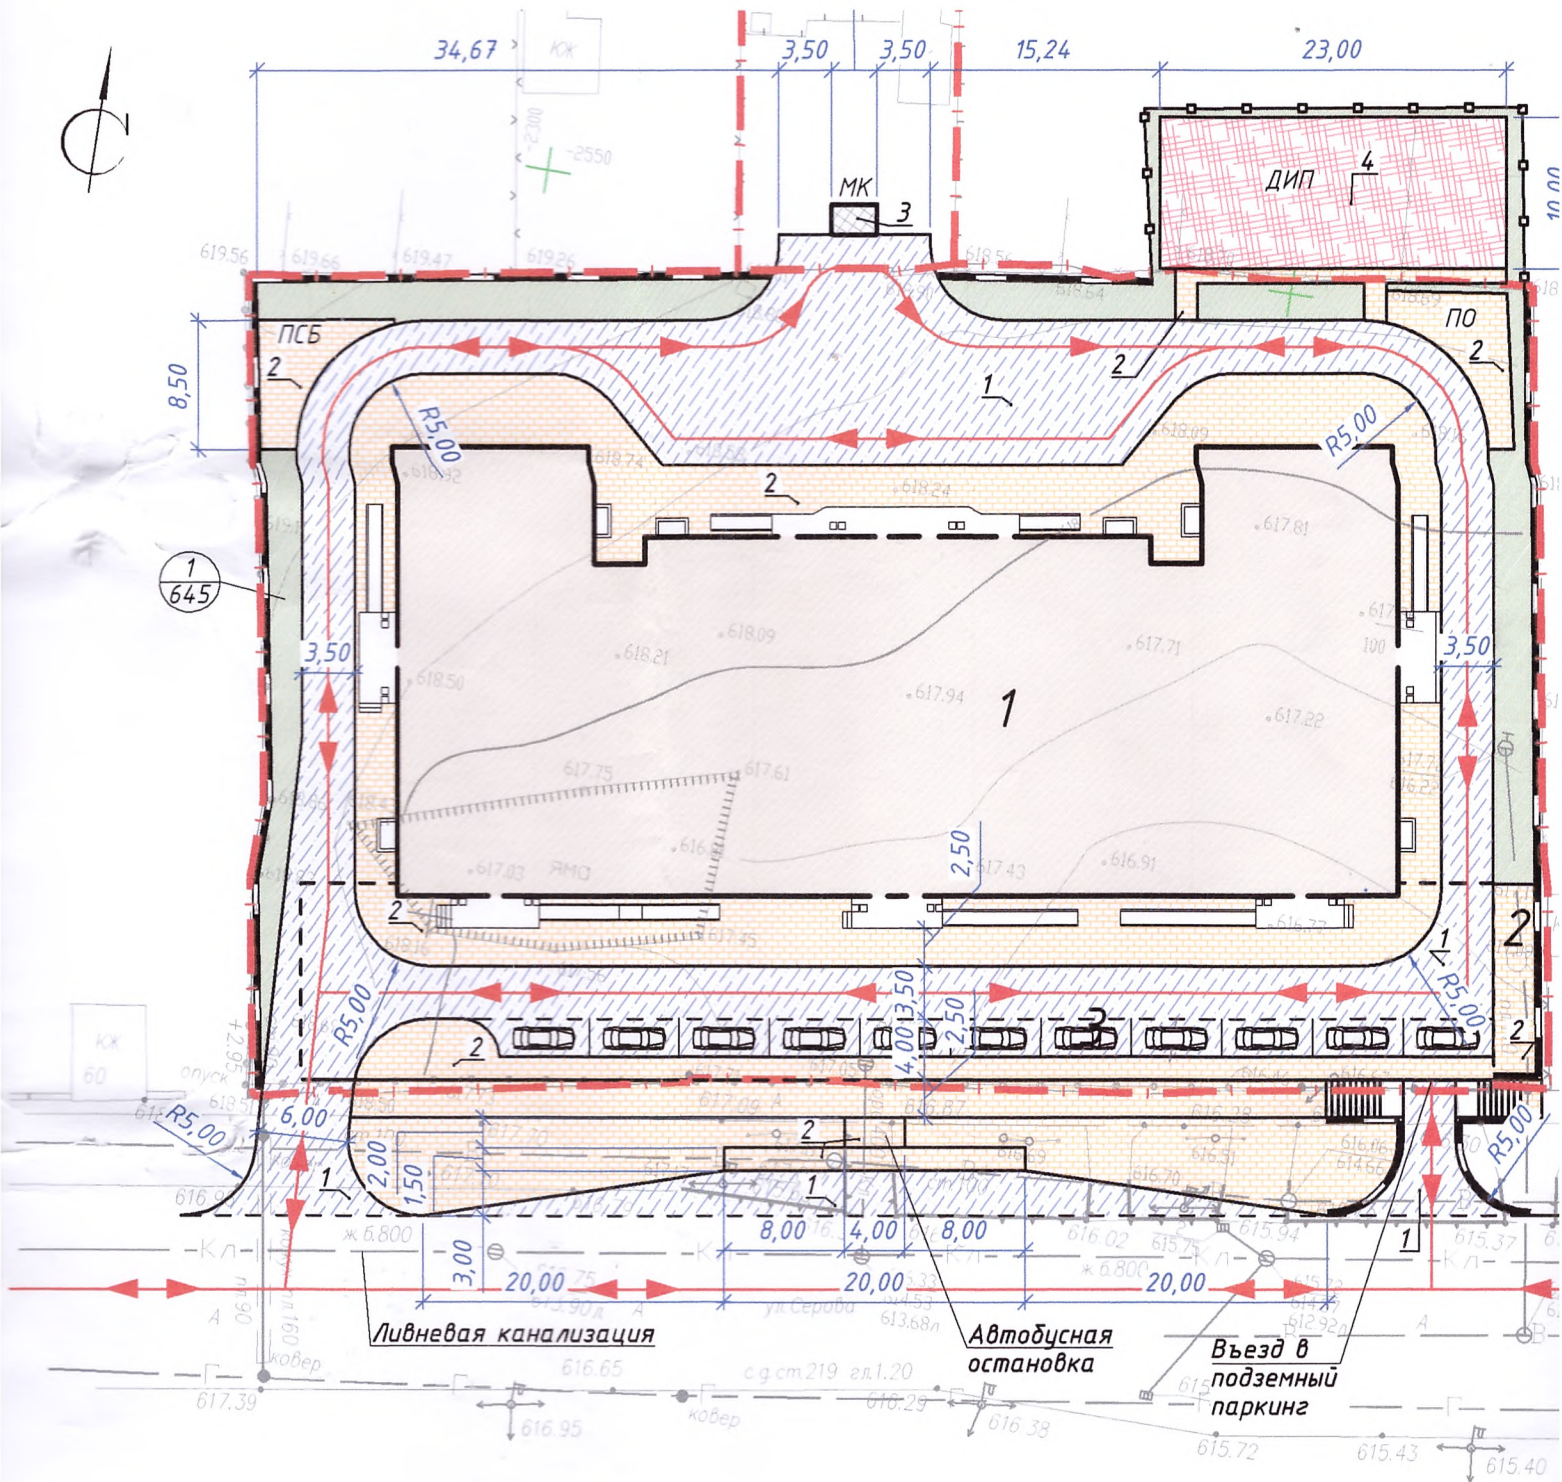

Экспликация зданий и сооружений

Номер на плане	Наименование	Примечание
1	Многоквартирный жилой дом	
2	Подземный паркинг	
3	Гостевая автостоянка на 11 машино-мест	